


### LEGENDA

- Confini comunali
- Viabilità
- Spartitraffico inerbato
- Marciapiede
- Cordolo porta-barriera in calcestruzzo
- Cordolo 12x25 cm
- Scarpata
- Terra rinforzata
- Fosso di guardia
- Servitù di passaggio opere a verde

### LEGENDA CENSIMENTO VEGETAZIONALE

- ALBERI ISOLATI (con codice identificativo)
- FILARI ARBORATI (con codice identificativo)
- 1 BOSCHI, BOSCHETTI E FORMAZIONI LINEARI (con codice identificativo)
- 1 BOSCHI Digs 227/2001 (con codice identificativo)

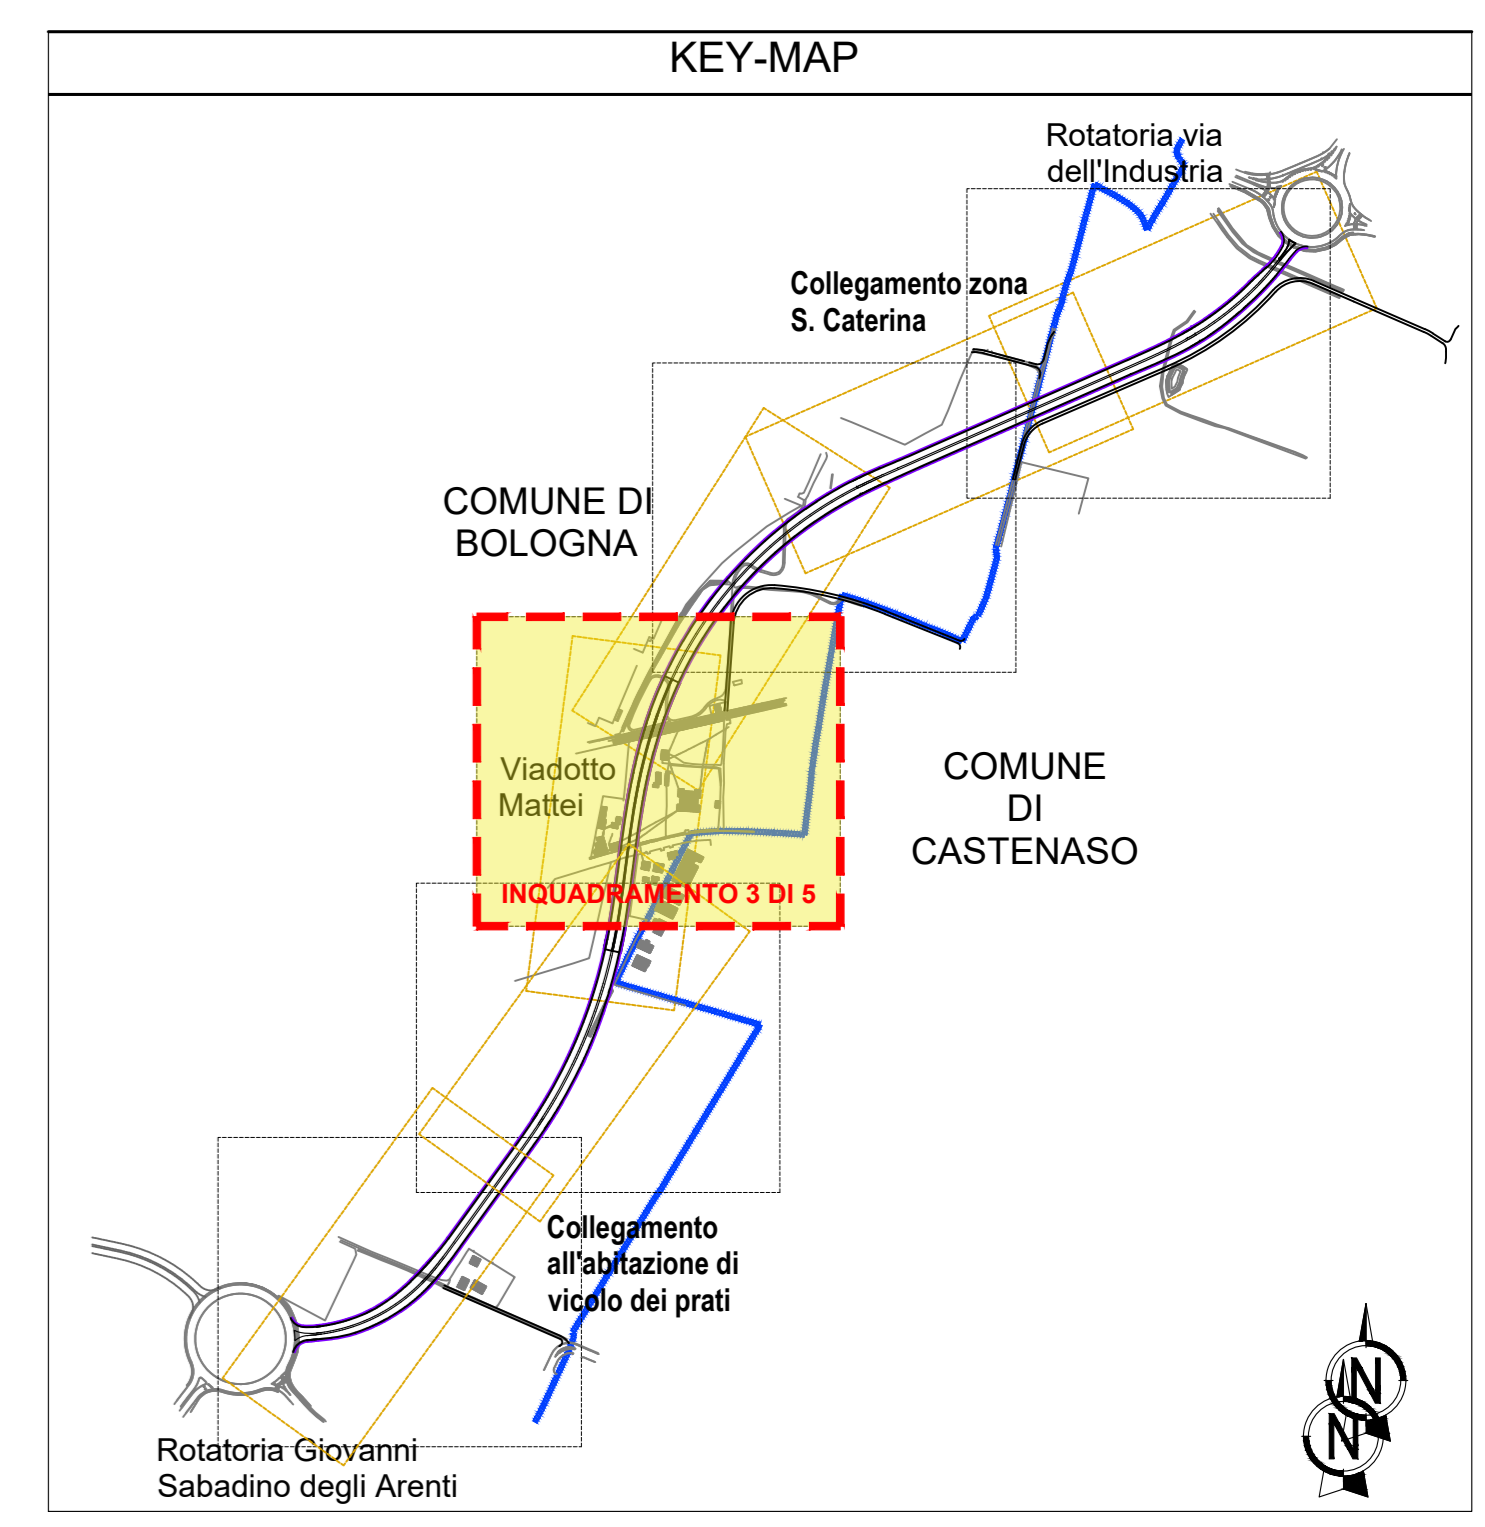

**autostrade per l'italia**

**AUTOSTRADA (A14): BOLOGNA - BARI - TARANTO**  
**TRATTO: BOLOGNA BORGO PANIGALE - BOLOGNA SAN LAZZARO**

POTENZIAMENTO IN SEDE DEL SISTEMA  
 AUTOSTRADALE E TANGENZIALE DI BOLOGNA  
 INTERVENTI DI COMPLETAMENTO DELLA RETE VIARIA DI ADDUZIONE  
 LUNGO SAVENA LOTTO 3

**PROGETTO DEFINITIVO**

**ASPETTI AMBIENTALI**  
**CENSIMENTO VEGETAZIONALE**

Censimento su Planimetria di progetto  
 Tav. 3 di 5

IL PROGETTISTA SPECIALISTICO Ing. Fabio Serrao Ord. Ing. Milano N. 1653		IL RESPONSABILE INTEGRAZIONE PRESTAZIONI SPECIALISTICHE Ing. Fabio Serrao Ord. Ing. Bologna N. 6007A		IL DIRETTORE TECNICO Ing. Sica Filippi Ord. Ing. Genova N. 5810A T.A. Antea	
REVISIONI	REVISIONI	REVISIONI	REVISIONI	REVISIONI	REVISIONI
111454	0000	PD	IN	AMB	VG000
00000	D	SUA	1003	-0	SCALA 1:1000
INGEGNER COORDINATORE Ing. Fabio Serrao Ord. Ing. Bologna N. 6007A		SUPPORTO SPECIALISTICO MATE Soc. Coop. Ord. Ing. Genova N. 5810A Ord. Agr. Fr. Firenze N. 1200		REVISIONE DATA 1.1. SETTEMBRE 2022	
TECNE		VERIFICATO			

VISTO DEL COMMITTENTE  
**autostrade per l'italia**  
 IL RESPONSABILE (ANNO DEL PROCESSIONE)  
 Ing. Fabio Serrao

VISTO DEL CONCESSIONE  
 Ministero delle Infrastrutture e delle Mobilità Sostenibili  
 Direzione Regionale Emilia-Romagna