


**LEGENDA**

- Confini comunali
- Viabilità
- Spartitraffico inerbato
- Marciapiede
- Cordolo porta-barriera in calcestruzzo
- Cordolo 12x25 cm
- Scarpata
- Terra rinforzata
- Fosso di guardia
- Servitù di passaggio opere a verde

**LEGENDA CENSIMENTO VEGETAZIONALE**

- ALBERI ISOLATI (con codice identificativo)
- FILARI ARBORATI (con codice identificativo)
- BOSCHI, BOSCHETTI E FORMAZIONI LINEARI (con codice identificativo)
- BOSCHI Digs 227/2001 (con codice identificativo)

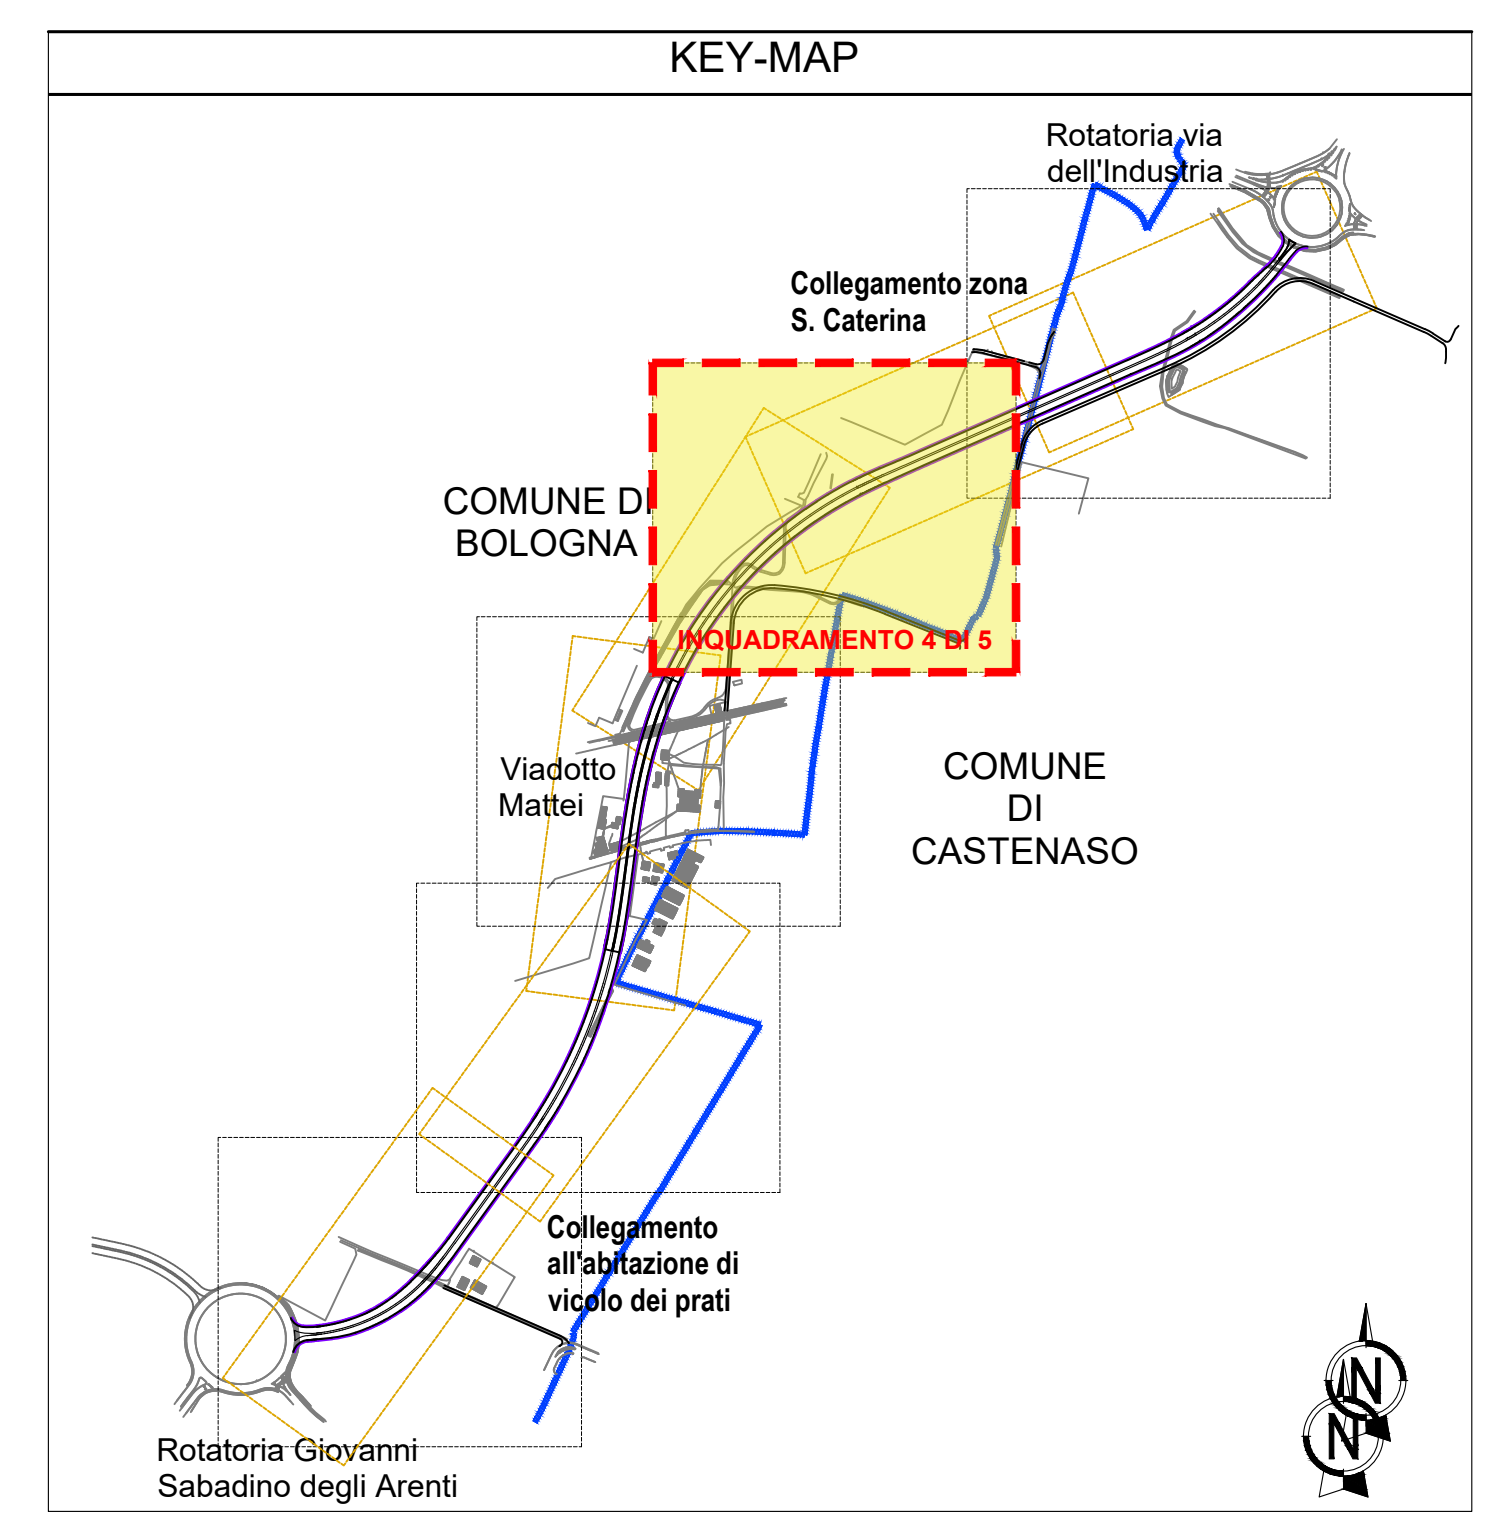

**autostrade per l'italia**

**AUTOSTRADA (A14): BOLOGNA - BARI - TARANTO**  
**TRATTO: BOLOGNA BORGO PANIGALE - BOLOGNA SAN LAZZARO**

POTENZIAMENTO IN SEDE DEL SISTEMA  
 AUTOSTRADALE E TANGENZIALE DI BOLOGNA  
 INTERVENTI DI COMPLETAMENTO DELLA RETE VIARIA DI ADDUZIONE  
 LUNGO SAVENA LOTTO 3

**PROGETTO DEFINITIVO**

**ASPETTI AMBIENTALI**  
**CENSIMENTO VEGETAZIONALE**

Censimento su Planimetria di progetto  
 Tav. 4 di 5

IL PROGETTISTA SPECIALISTICO Dott. For. Daniele Mazzanti Ord. Ingg. Milano N. 1653 Responsabile Ingegneria Naturalistica e Ambientale		IL RESPONSABILE INTEGRAZIONE PRESTAZIONI SPECIALISTICHE Ing. Fabio Sanna Ord. Ingg. Genova N. 6007A		IL DIRETTORE TECNICO Ing. Sava Frisari Ord. Ingg. Genova N. 5810A T.A. Anziani	
CODICE IDENTIFICATIVO 111454 0000 PD IN AMB VG000 00000 D SUA 1004 -0		REVISIONE N. DATA 1. 21/02/2012		OPERATORE SCALA 1:1000	
SUPPORTO SPECIALISTICO Ing. Fabio Sanna Ord. Ingg. Bologna n. 6007A		REVISIONE N. DATA 1. 21/02/2012		OPERATORE SCALA 1:1000	

**TECNE** **autostrade per l'italia** **Ministero delle Infrastrutture e delle Mobilità Sostenibili**