


LEGENDA

- Confini comunali
- Viabilità
- Spartitraffico inerbato
- Marciapele
- Cordolo porta-barriera in calcestruzzo
- Cordolo 12x25 cm
- Scarpata
- Terra rinforzata
- Fosso di guardia
- Servitù di passaggio opere a verde

LEGENDA CENSIMENTO VEGETAZIONALE

- ALBERI ISOLATI (con codice identificativo)
- FILARI ARBORATI (con codice identificativo)
- BOSCHI, BOSCHETTI E FORMAZIONI LINEARI (con codice identificativo)
- BOSCHI Digs 227/2001 (con codice identificativo)

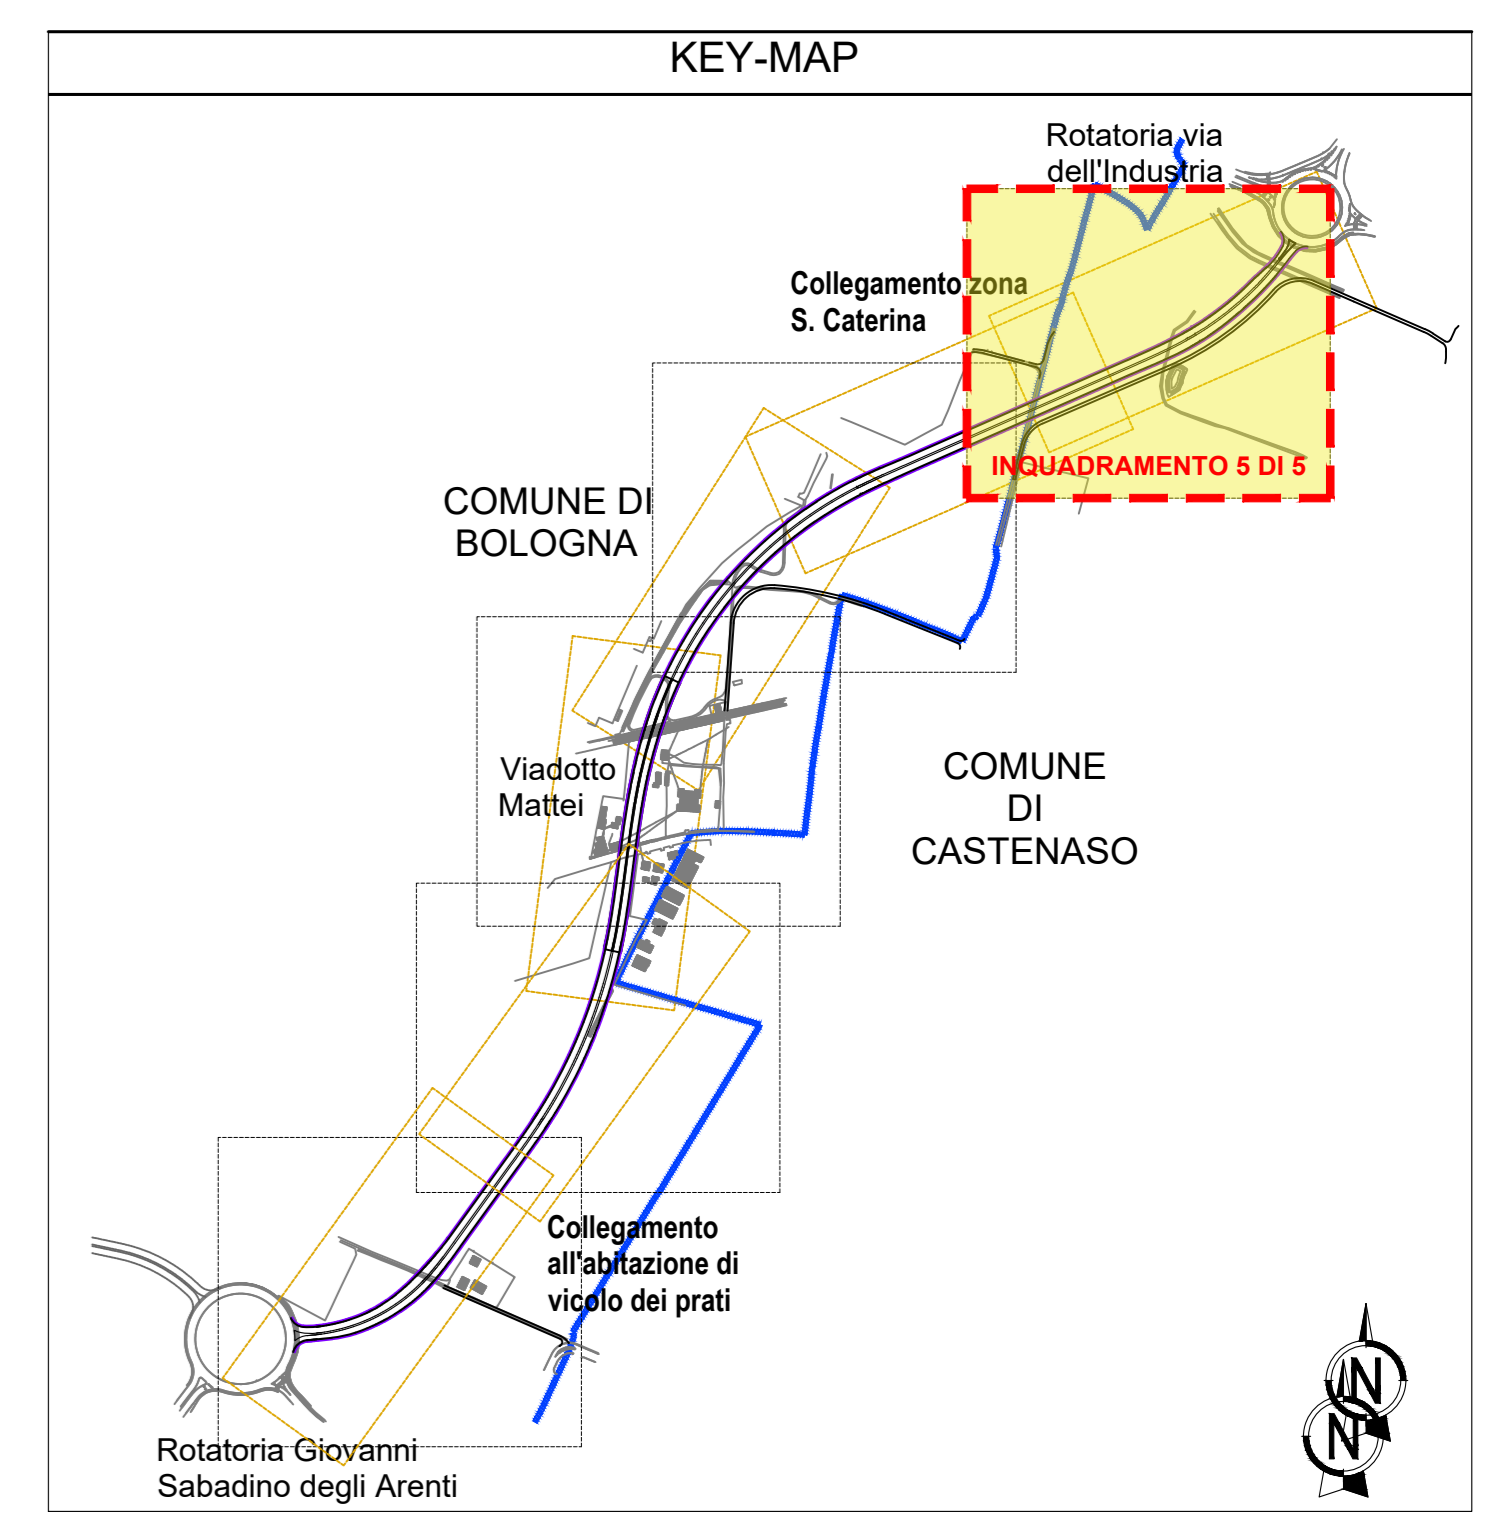

autostrade per l'italia

AUTOSTRADA (A14): BOLOGNA - BARI - TARANTO
TRATTO: BOLOGNA BORGO PANIGALE - BOLOGNA SAN LAZZARO

POTENZIAMENTO IN SEDE DEL SISTEMA
 AUTOSTRADALE E TANGENZIALE DI BOLOGNA
 INTERVENTI DI COMPLETAMENTO DELLA RETE VIARIA DI ADDUZIONE
 LUNGO SAVENA LOTTO 3

PROGETTO DEFINITIVO

ASPETTI AMBIENTALI
CENSIMENTO VEGETAZIONALE

Censimento su Planimetria di progetto
 Tav. 5 di 5

IL PROGETTISTA SPECIALISTICO Dott. For. Garano Mazzanti Ord. Agr. For. Milano N. 1655		IL RESPONSABILE INTEGRAZIONE PRESTAZIONI SPECIALISTICHE Ing. Fabio Sanna Ord. Ingg. Bologna N. 6007A		IL DIRETTORE TECNICO Ing. Sava Frisari Ord. Ingg. Genova N. 5810A T.A. Anziani	
REVISIONI		REVISIONI		REVISIONI	
1	2	3	4	5	6

ISTITUTO TECNE Ing. Fabio Sanna Ord. Ingg. Bologna N. 6007A	SUPPORTO SPECIALISTICO MATE Soc. Coop. Ord. For. Genova N. 6007A Ord. Agr. For. Firenze N. 1200	REVISIONE DATA 1.11.2022
---	---	---------------------------------------