

## AUTOSTRADA (A14): BOLOGNA - BARI -TARANTO TRATTO: BOLOGNA BORGO PANIGALE - BOLOGNA SAN LAZZARO

POTENZIAMENTO IN SEDE DEL SISTEMA  
AUTOSTRADALE E TANGENZIALE DI BOLOGNA  
INTERVENTI DI COMPLETAMENTO DELLA RETE VIARIA DI ADDUZIONE  
LUNGO SAVENA LOTTO 3

### PROGETTO DEFINITIVO

#### DOCUMENTAZIONE GENERALE

#### ASPETTI AMBIENTALI DOCUMENTAZIONE DI IMPATTO ACUSTICO


Simulazione acustica di progetto senza mitigazioni: isofoniche a 4 metri  
Scenario diurno e notturno

IL TECNICO COMPETENTE IN ACUSTICA  
Numero iscrizione Elenco Nazionale n. 4702  
Ing. Giovanni Inzerillo  
Ord. Ingg. Milano N. A30696  
Responsabile Disciplina PAC

IL RESPONSABILE INTEGRAZIONE  
PRESTAZIONI SPECIALISTICHE  
Ing. Fabio Serrau  
Ord. Ingg. Bologna n. 6007/A





IL DIRETTORE TECNICO  
Ing. Sara Frisiani  
Ord. Ingg. Genova N. 9810A  
T.A. Ambiente

RIFERIMENTO PROGETTO			CODICE IDENTIFICATIVO				RIFERIMENTO ELABORATO				ORDINATORE
Codice Commessa	Lotto, Sub-Prog. Cod. Appalto	Fase	Capitolo	Paragrafo	W B S	Parte d'opera	Tip.	Disciplina	Progressivo	Rev.	
111454	0000	PD	DG	AMB	AC000	00000	D	PAC	0008	-0	SCALA 1:5000

	ENGINEER COORDINATOR:	SUPPORTO SPECIALISTICO:	REVISIONE	
	Ing. Fabio Serrau Ord. Ingg. Bologna n. 6007/A		n.	data
	REDATTO:	VERIFICATO:	0	MARZO 2022

	VISTO DEL COMMITTENTE  IL RESPONSABILE UNICO DEL PROCEDIMENTO Ing. Fabio Visintin	VISTO DEL CONCEDENTE  Ministero delle Infrastrutture e della mobilità sostenibili <small>DIPARTIMENTO PER LA PROGRAMMAZIONE, LE INFRASTRUTTURE DI TRASPORTO A RETE E I SISTEMI INFORMATIVI</small>
--	---	--

56 CODICE RICETTORE

-  RICETTORI RESIDENZIALI NEI LIMITI
-  RICETTORI RESIDENZIALI OLTRE I LIMITI
-  ALTRI RICETTORI
-  RICETTORI RESIDENZIALI FUORI DALLA FASCIA DI STUDIO

TRACCIATO DI PROGETTO






..... Confini comunali

FASCE DI PERTINENZA ACUSTICA  
INFRASTRUTTURE STRADALI (DPR 142/04)

———— Fascia D di progetto (100 m)


QUADRO DI UNIONE

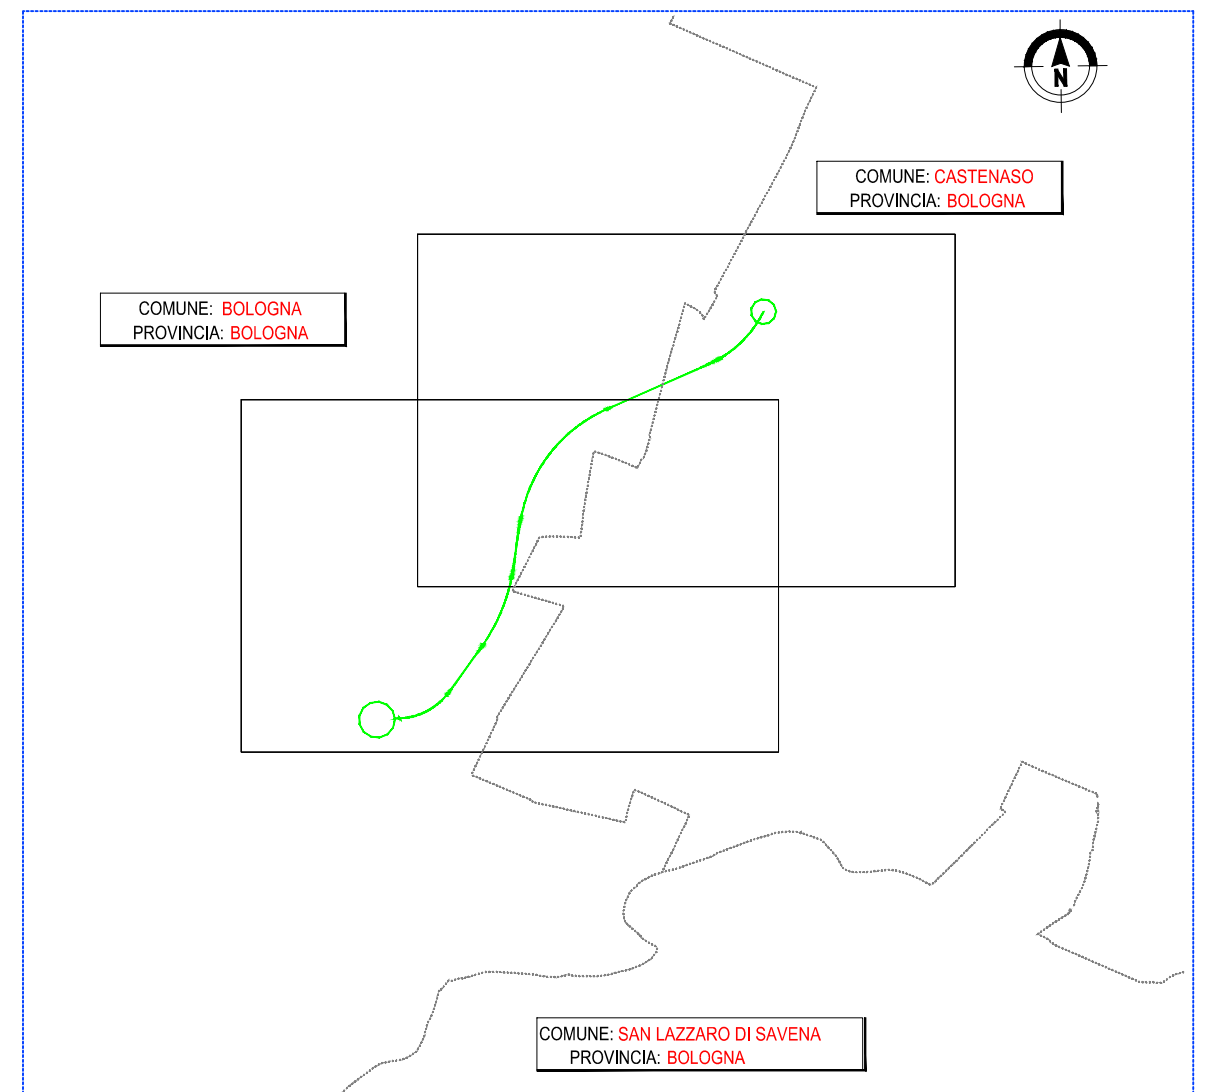

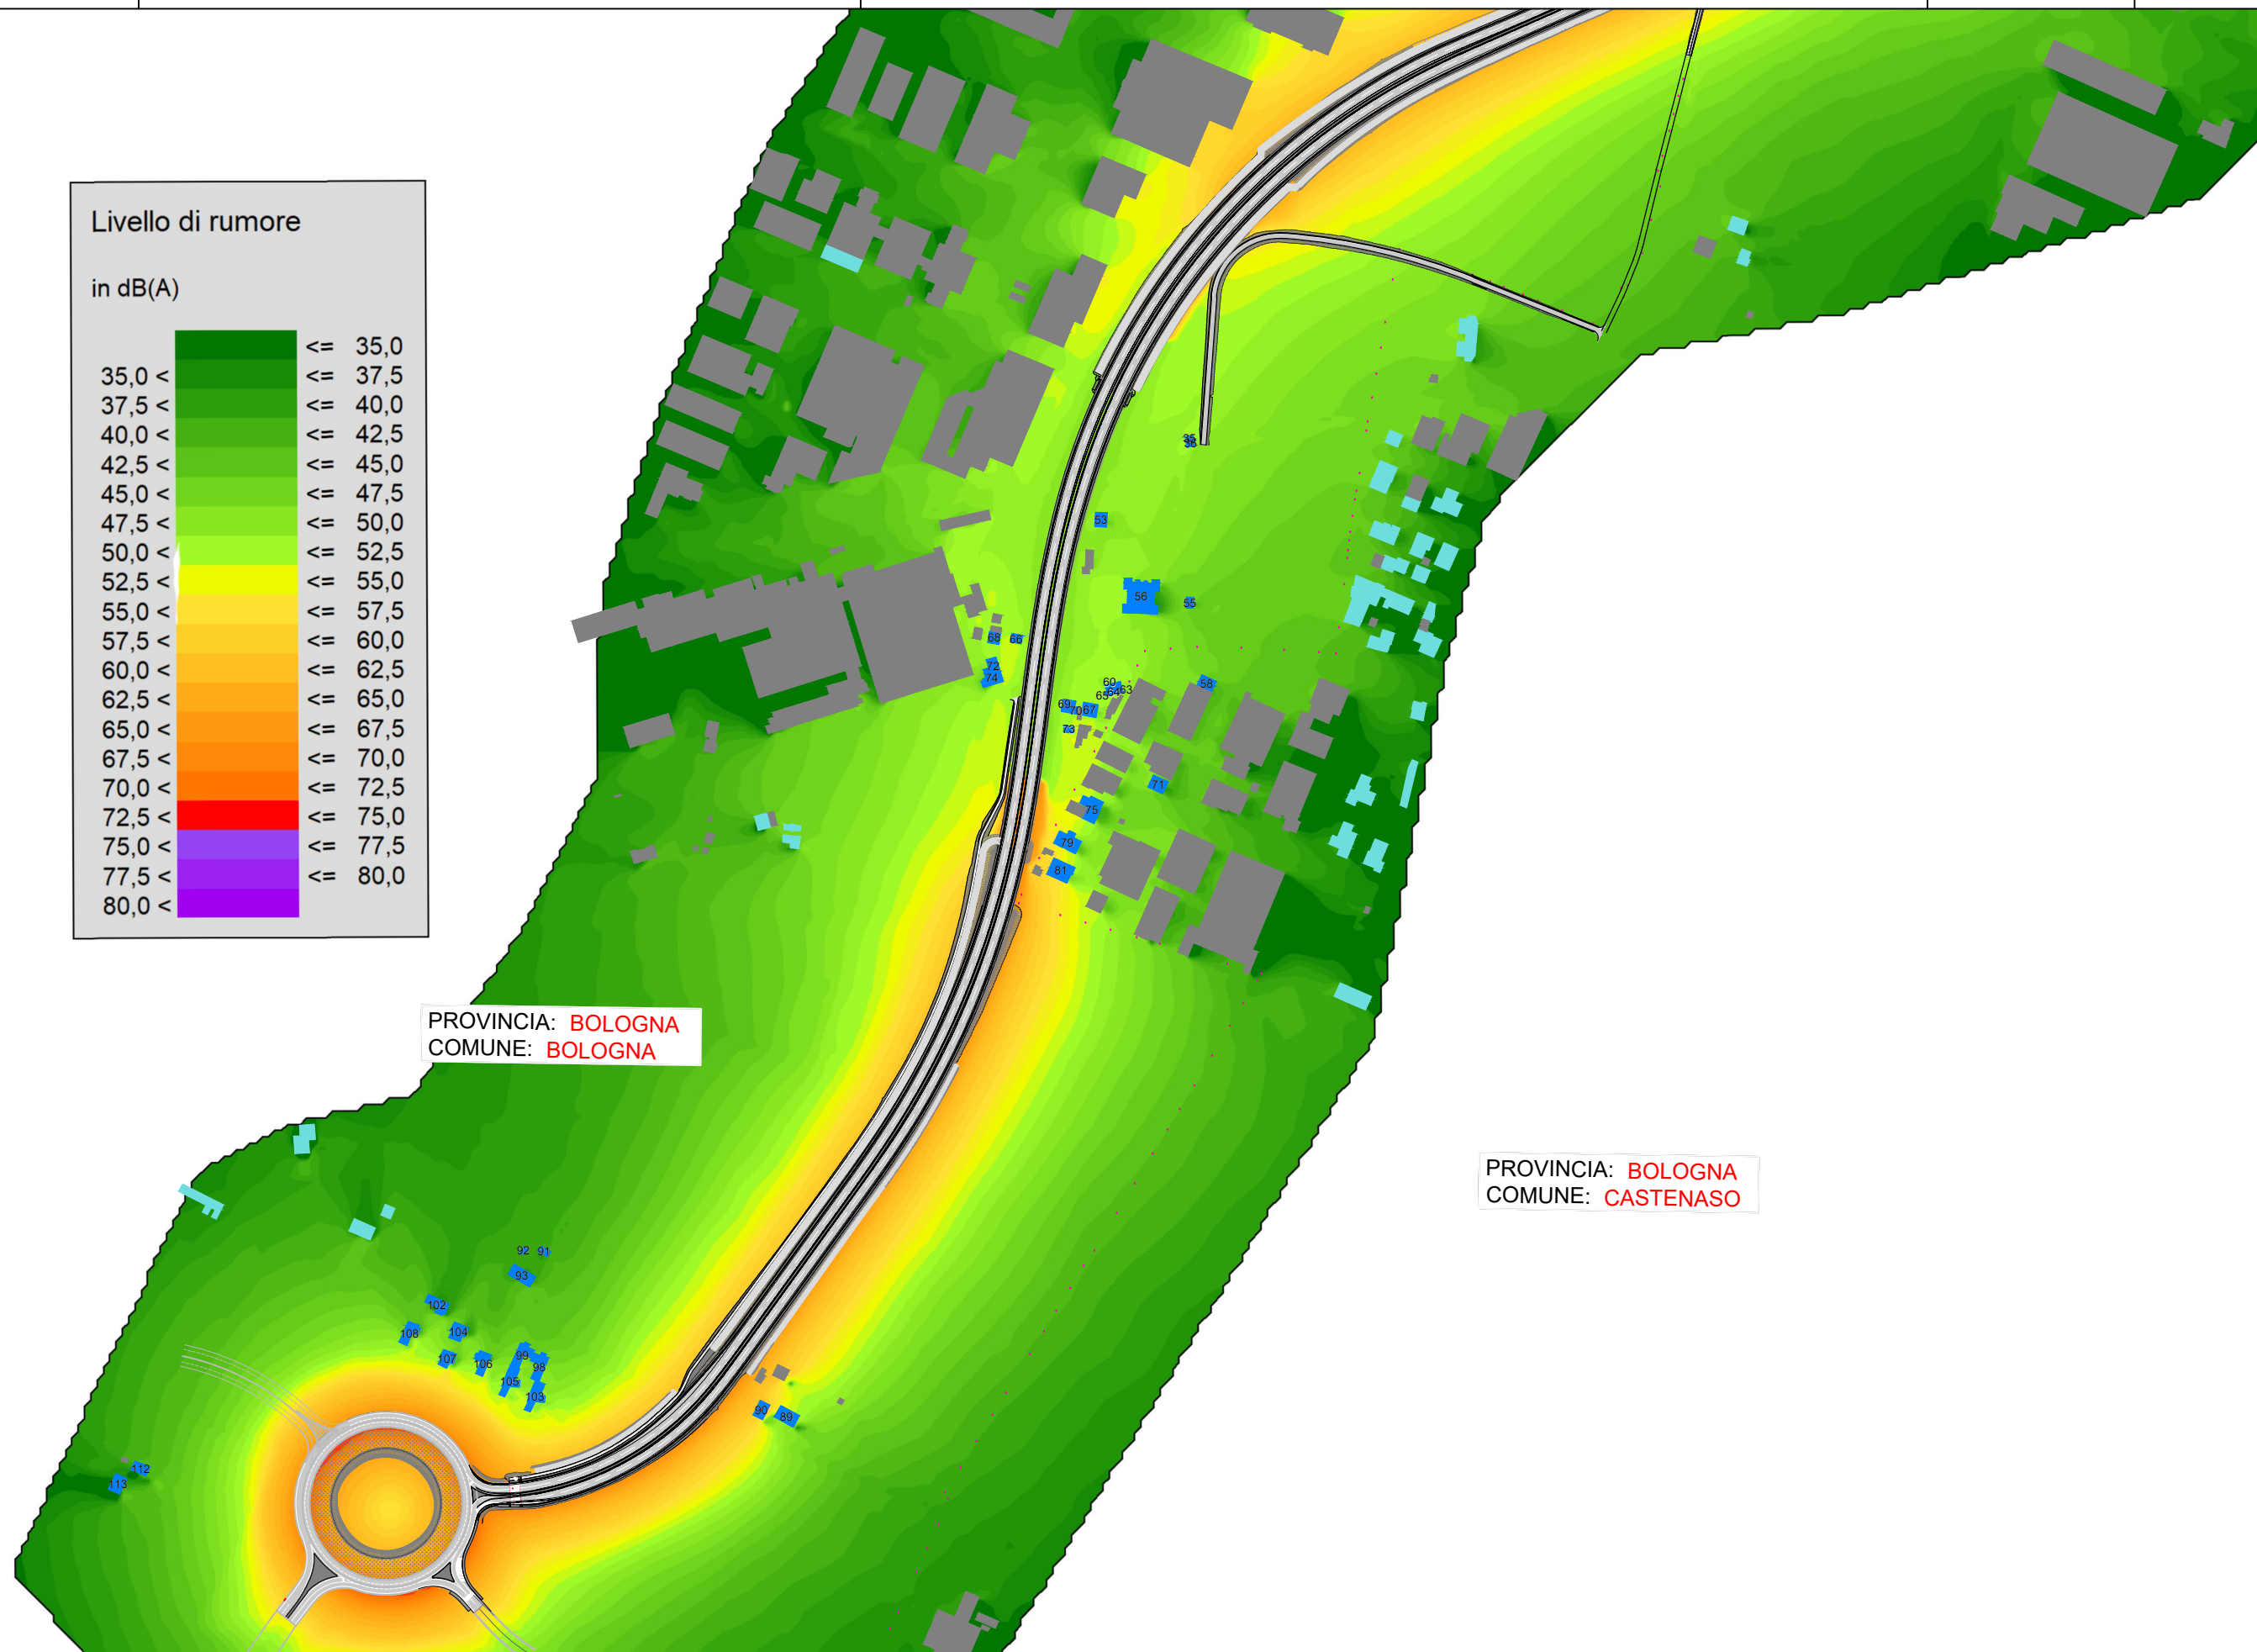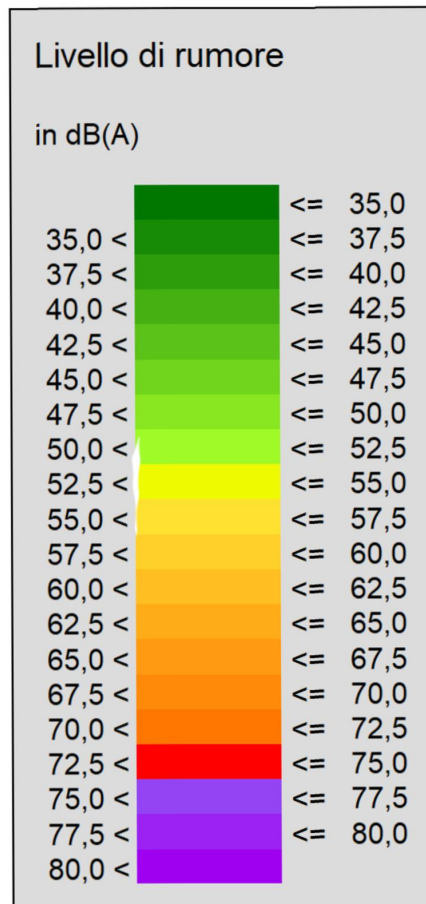

PROVINCIA: BOLOGNA  
 COMUNE: BOLOGNA

PROVINCIA: BOLOGNA  
 COMUNE: CASTENASO


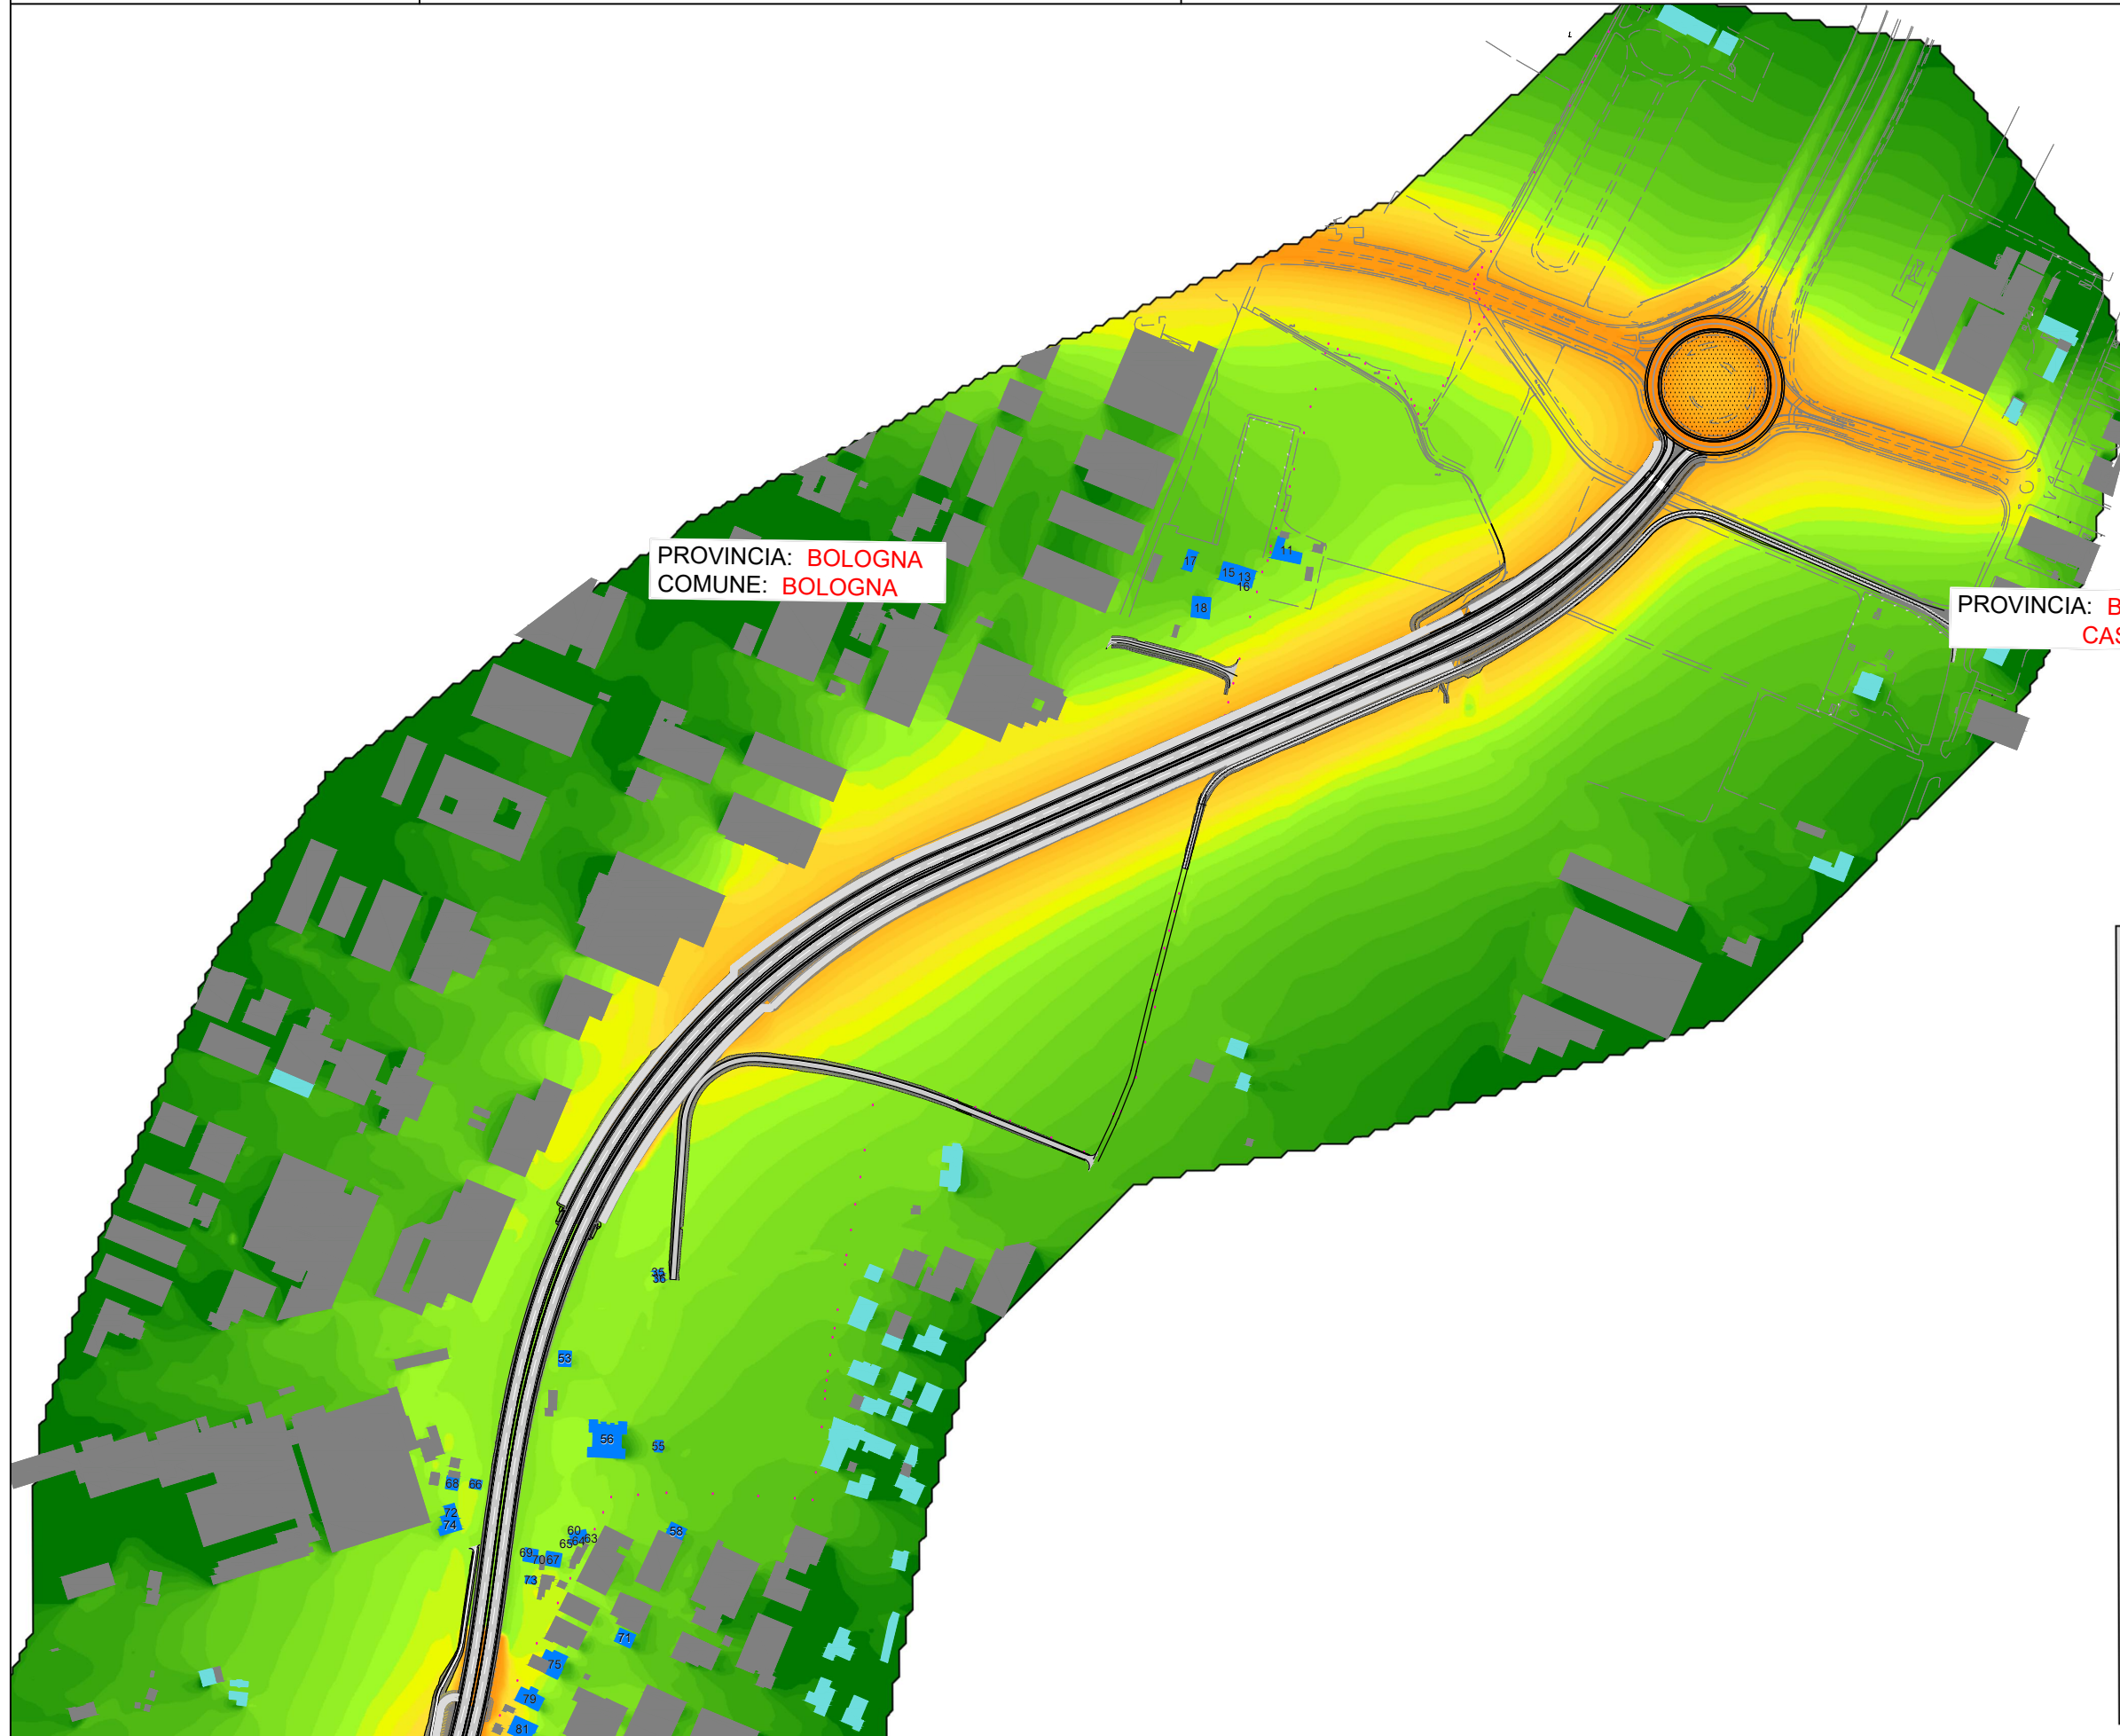


PROVINCIA: **BOLOGNA**  
COMUNE: **BOLOGNA**

PROVINCIA: **BOLOGNA**  
**CASTENASO**


Livello di rumore  
in dB(A)

	≤ 35,0
35,0 <	≤ 37,5
37,5 <	≤ 40,0
40,0 <	≤ 42,5
42,5 <	≤ 45,0
45,0 <	≤ 47,5
47,5 <	≤ 50,0
50,0 <	≤ 52,5
52,5 <	≤ 55,0
55,0 <	≤ 57,5
57,5 <	≤ 60,0
60,0 <	≤ 62,5
62,5 <	≤ 65,0
65,0 <	≤ 67,5
67,5 <	≤ 70,0
70,0 <	≤ 72,5
72,5 <	≤ 75,0
75,0 <	≤ 77,5
77,5 <	≤ 80,0

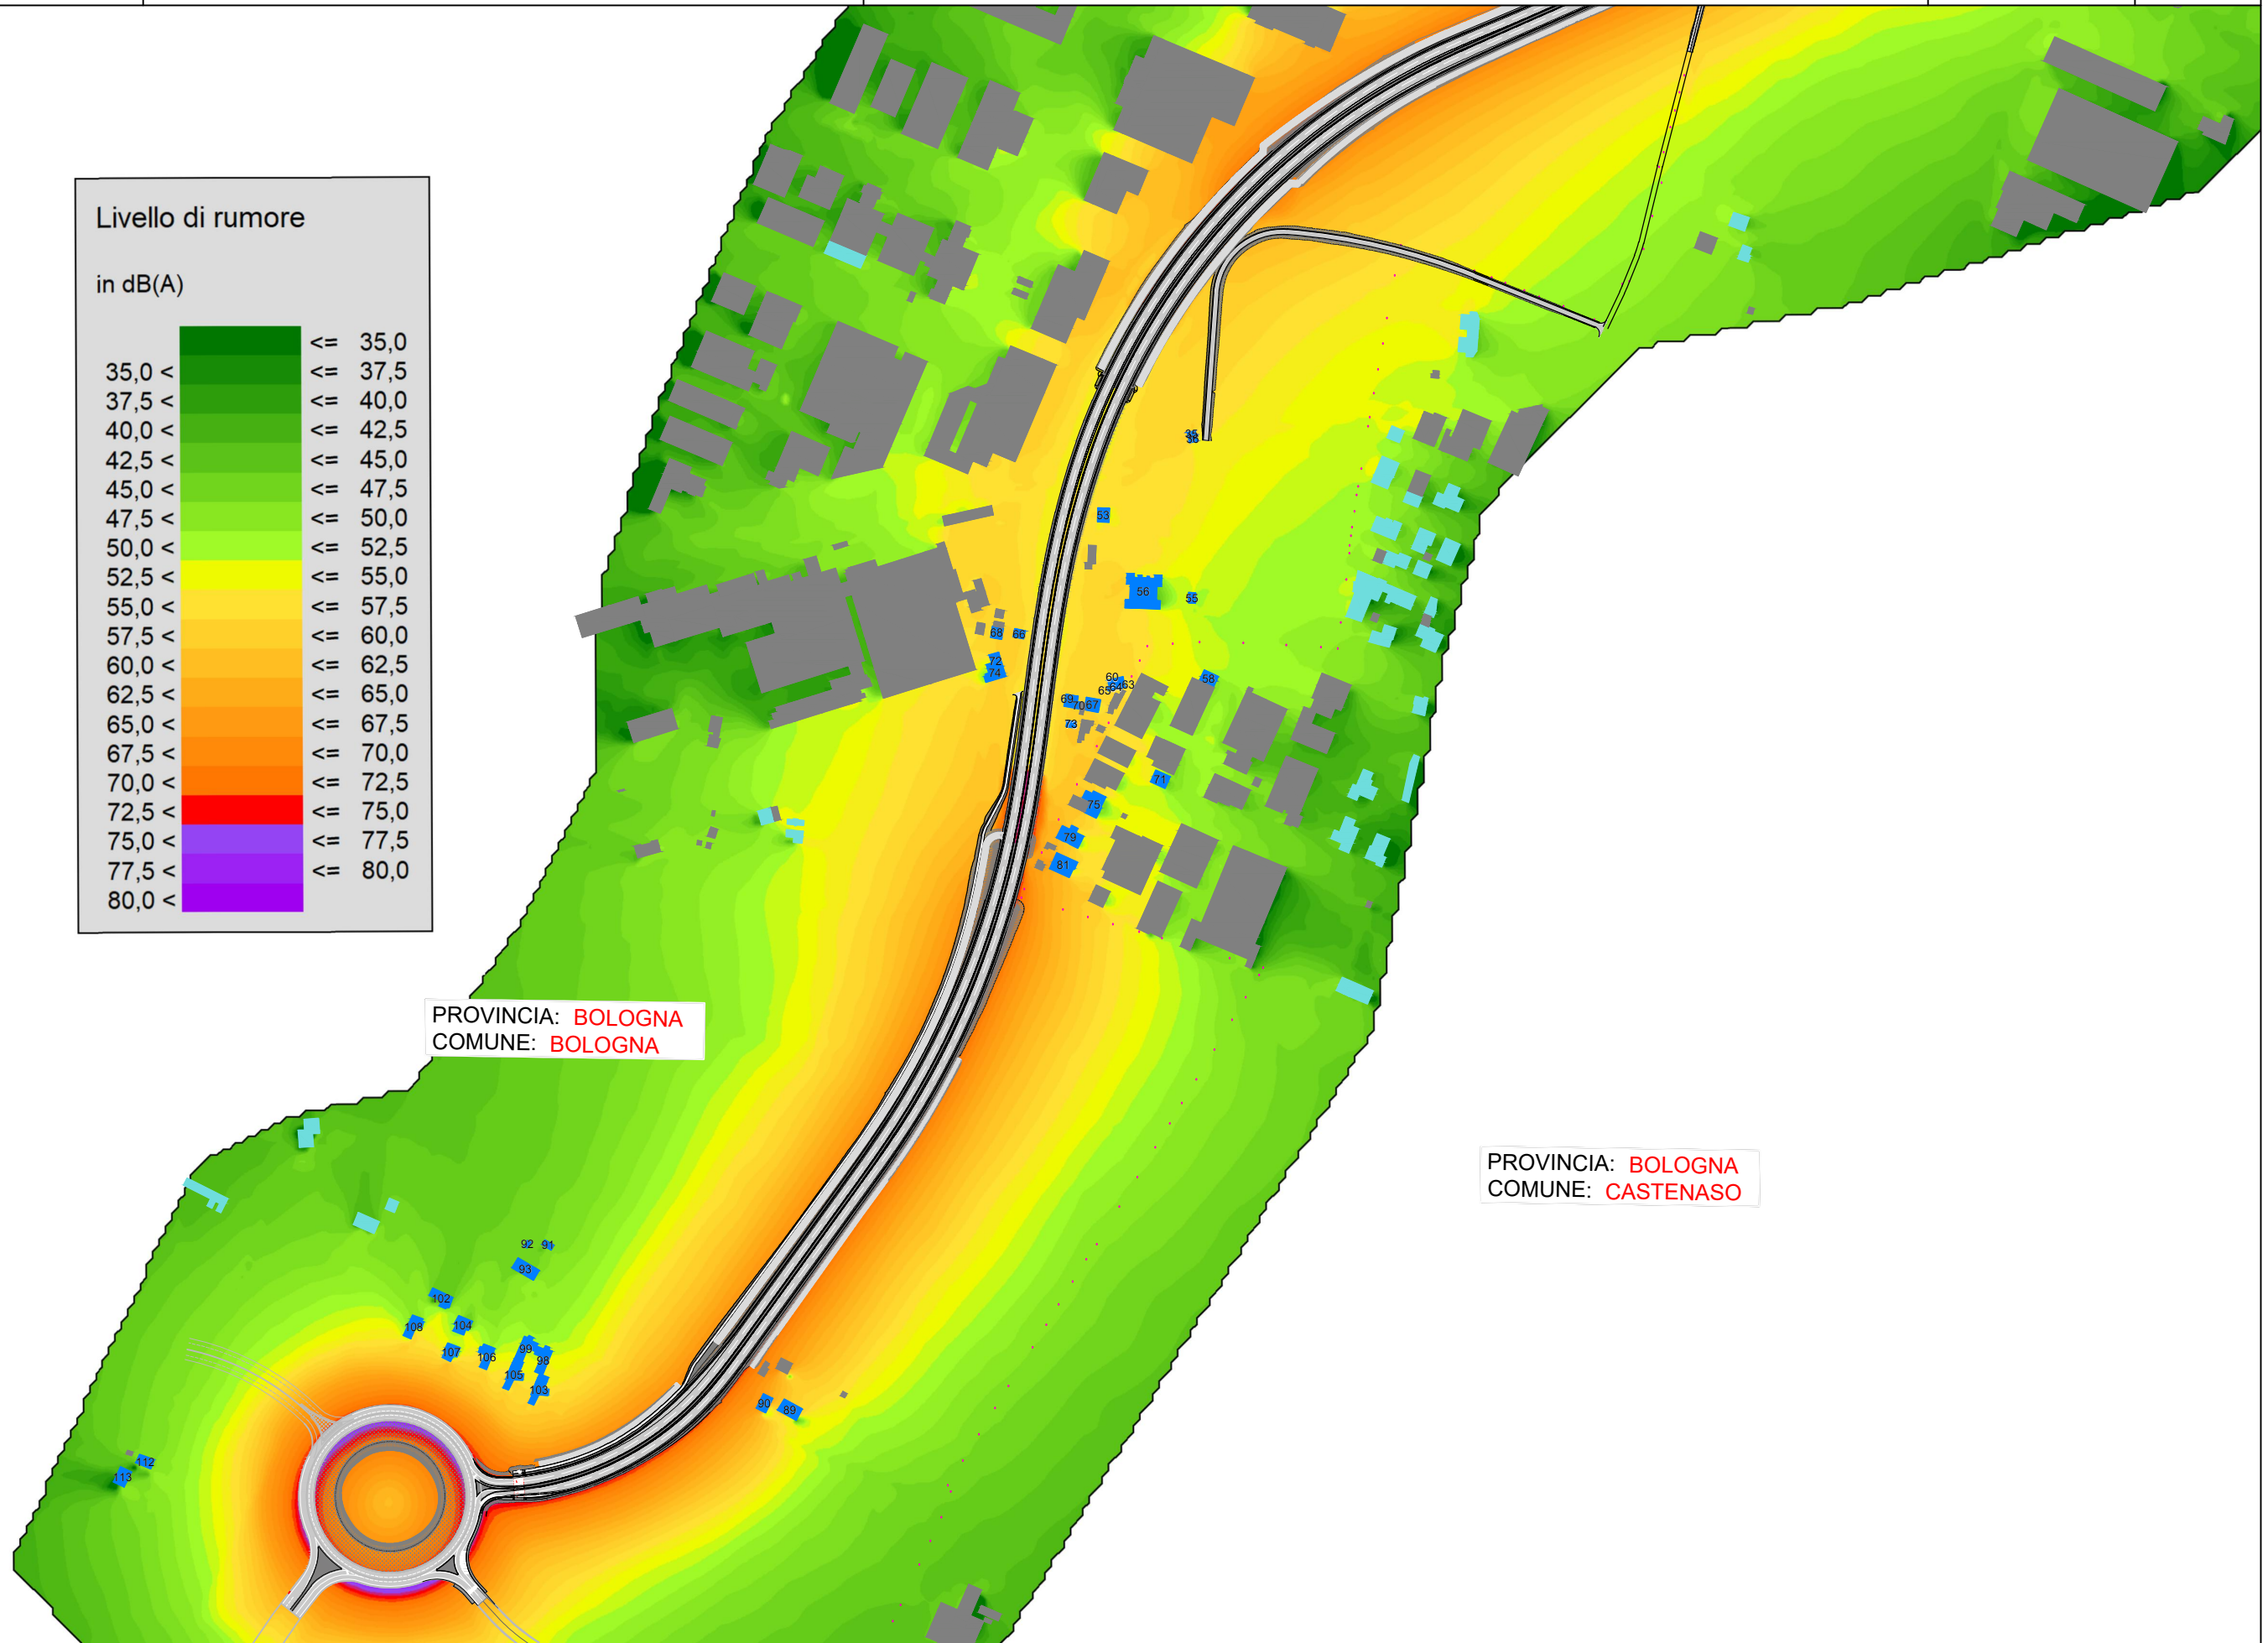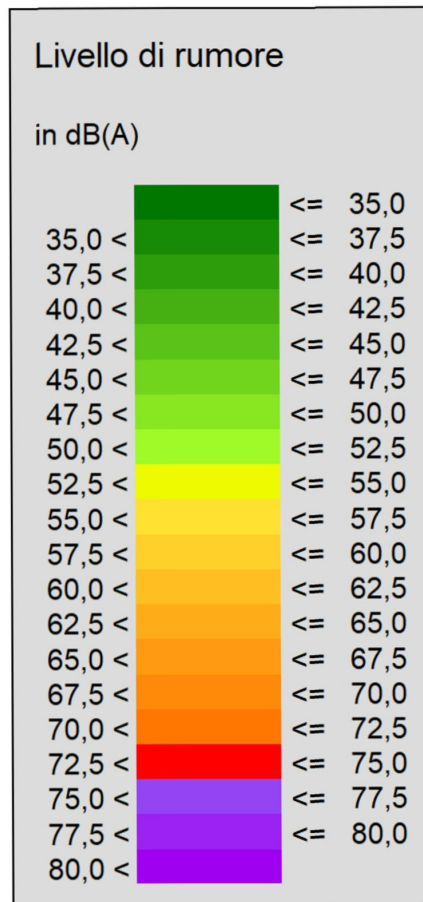

PROVINCIA: BOLOGNA  
 COMUNE: BOLOGNA

PROVINCIA: BOLOGNA  
 COMUNE: CASTENASO

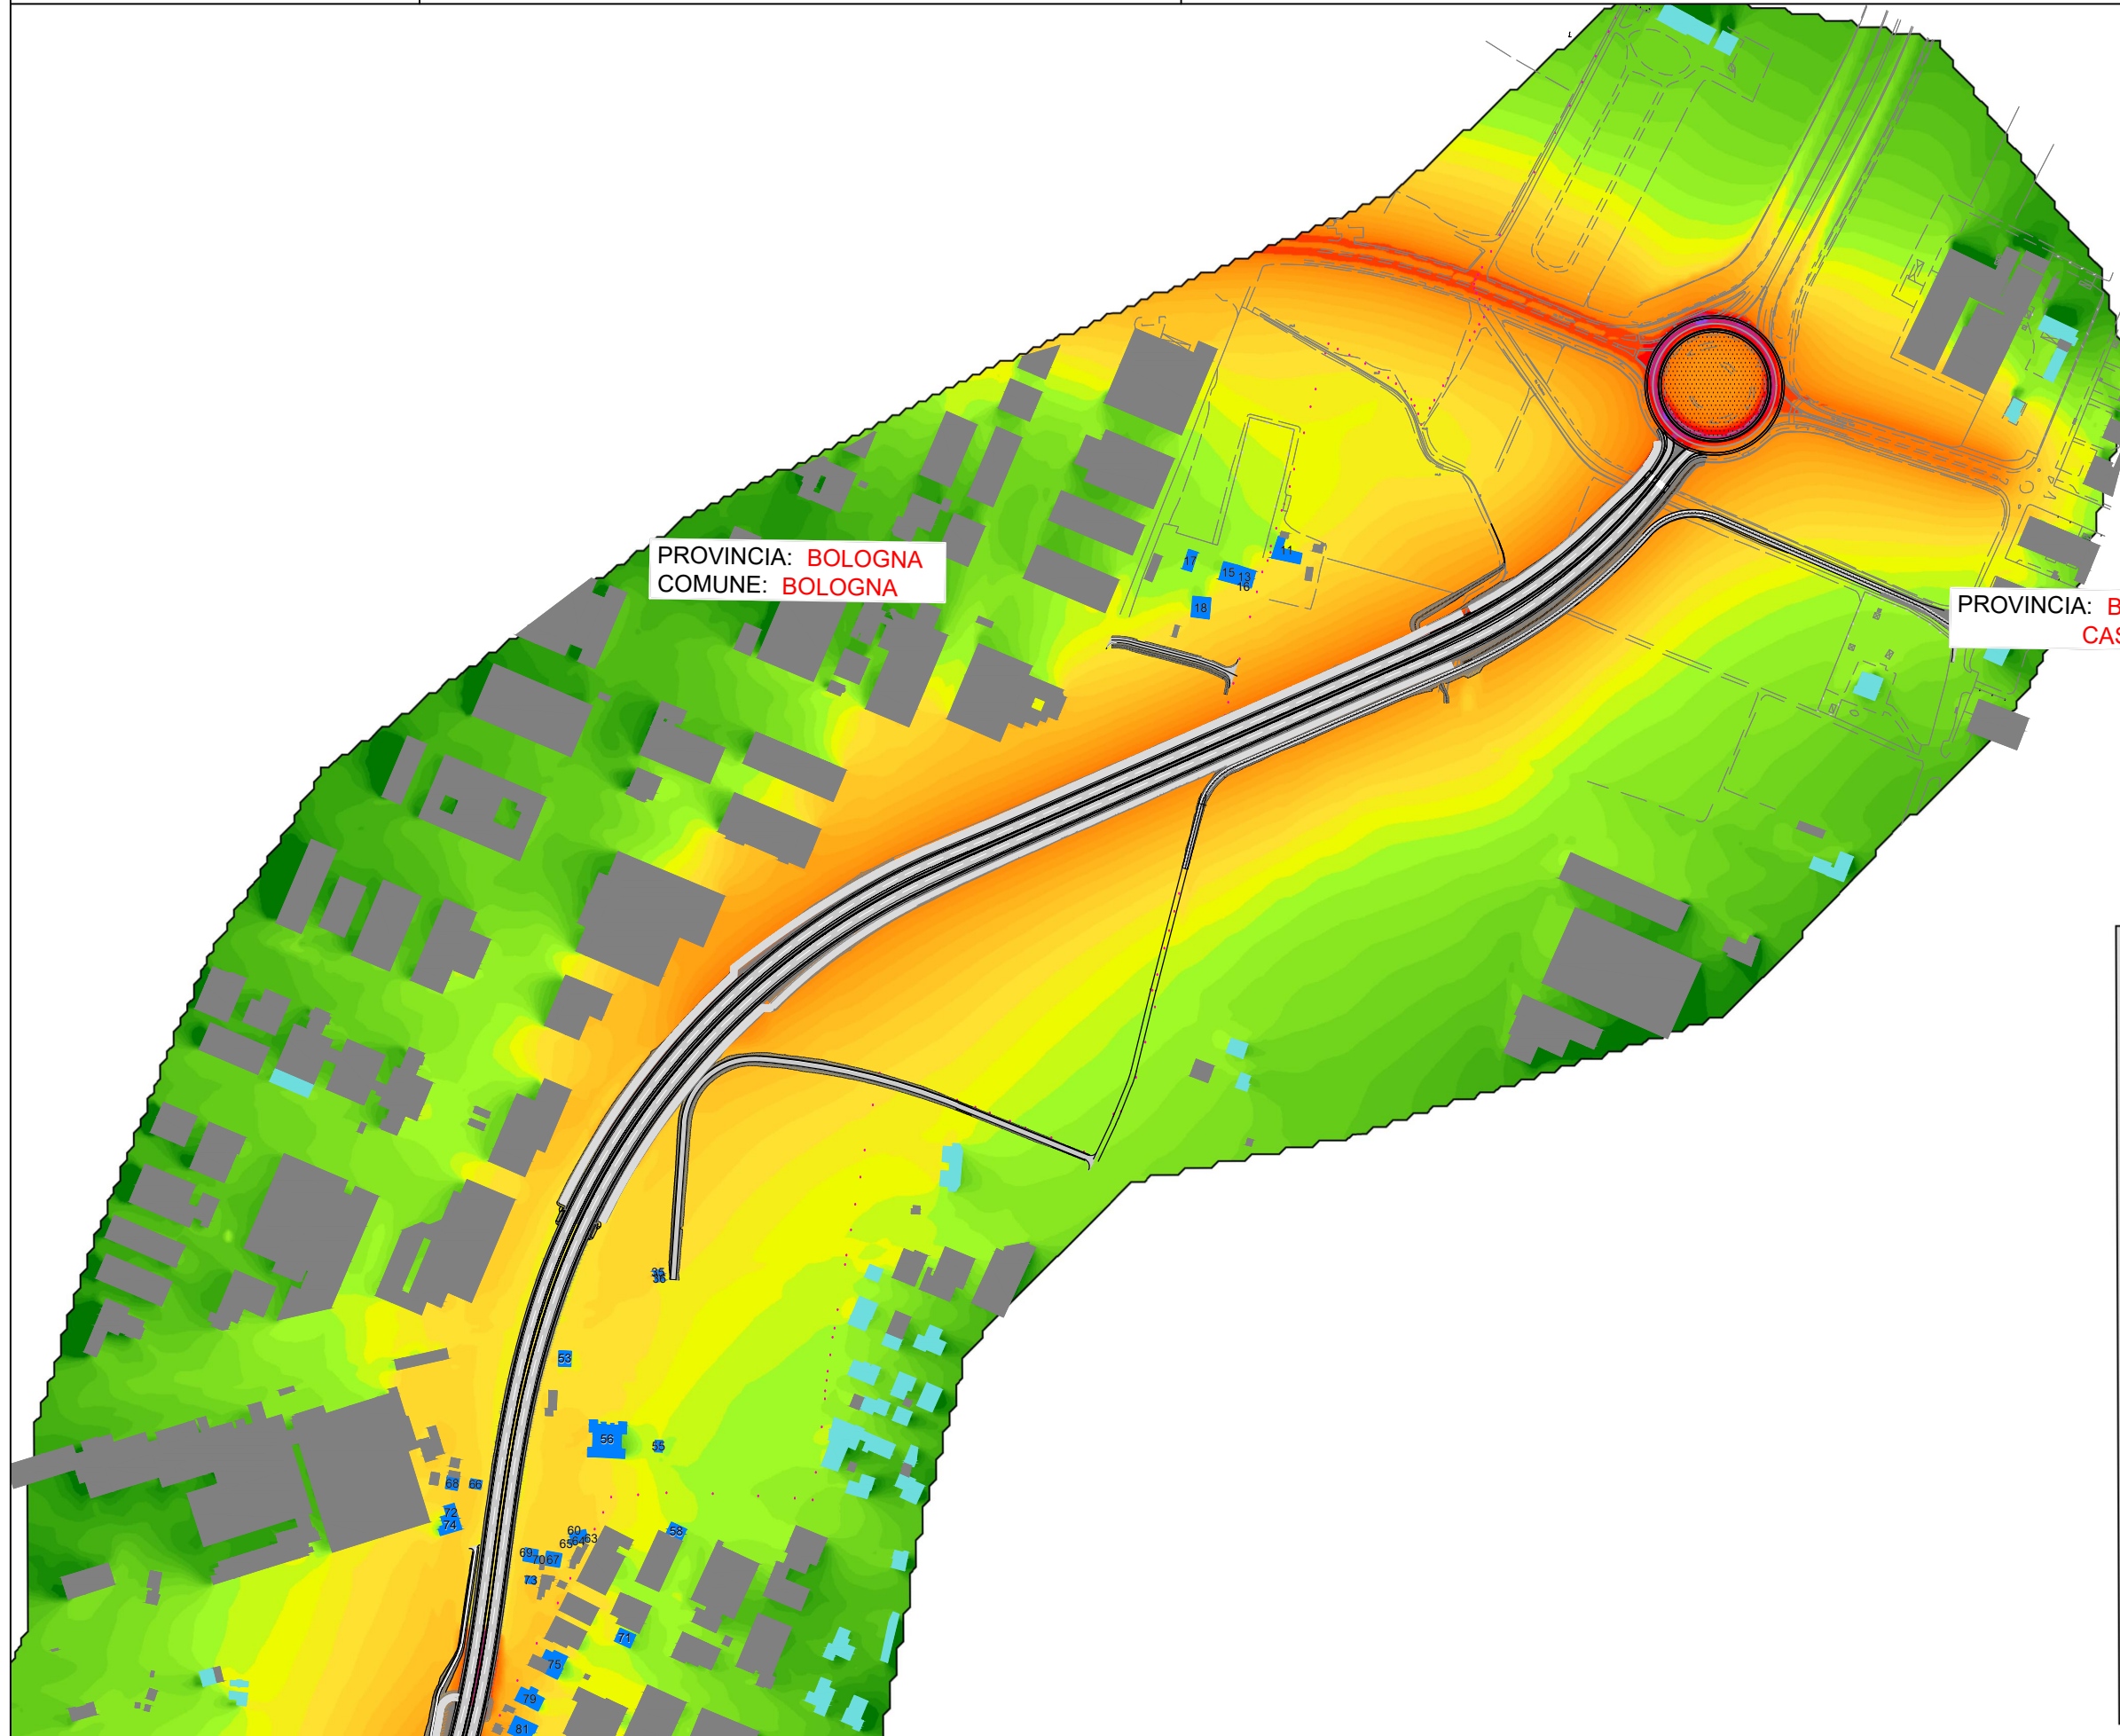

PROVINCIA: BOLOGNA  
COMUNE: BOLOGNA

PROVINCIA: BOLOGNA  
CASTENASO

Livello di rumore  
in dB(A)

	≤ 35,0
35,0 <	≤ 37,5
37,5 <	≤ 40,0
40,0 <	≤ 42,5
42,5 <	≤ 45,0
45,0 <	≤ 47,5
47,5 <	≤ 50,0
50,0 <	≤ 52,5
52,5 <	≤ 55,0
55,0 <	≤ 57,5
57,5 <	≤ 60,0
60,0 <	≤ 62,5
62,5 <	≤ 65,0
65,0 <	≤ 67,5
67,5 <	≤ 70,0
70,0 <	≤ 72,5
72,5 <	≤ 75,0
75,0 <	≤ 77,5
77,5 <	≤ 80,0