


LEGENDA		
Simbolo	Descrizione	Dimensioni
	Demolizione pavimentazione	2.327 mq
	Demolizione marciapiede	176 mq
	Demolizione strade non asfaltate	1.530 mq
	Demolizione fabbricati esistenti	336 mc
	Demolizione cordolo esistente (12x25 cm)	103 ml
	Demolizione recinzioni esistenti (h=1,5 m stimata)	254 ml

Confini comunali
 Opere in progetto

NOTA UNITA' DI MISURA

Nel disegno sono state utilizzate le seguenti unita' di misura

Per le lunghezze nelle planimetrie e nei profili, METRI (se non diversamente specificato);
 Per le lunghezze delle carpenterie e delle armature delle opere in c.a., CENTIMETRI (se non diversamente specificato);
 Per le lunghezze delle opere metalliche, MILLIMETRI (se non diversamente specificato);
 Per le quote altimetriche, METRI SUL LIVELLO DEL MARE (se non diversamente specificato);
 Per gli angoli nei tracciamenti stradal GRADI CENTESIMALI (se non diversamente specificato);
 Per gli angoli nelle opere d'arte, GRADI SESSAGESIMALI (se non diversamente specificato).

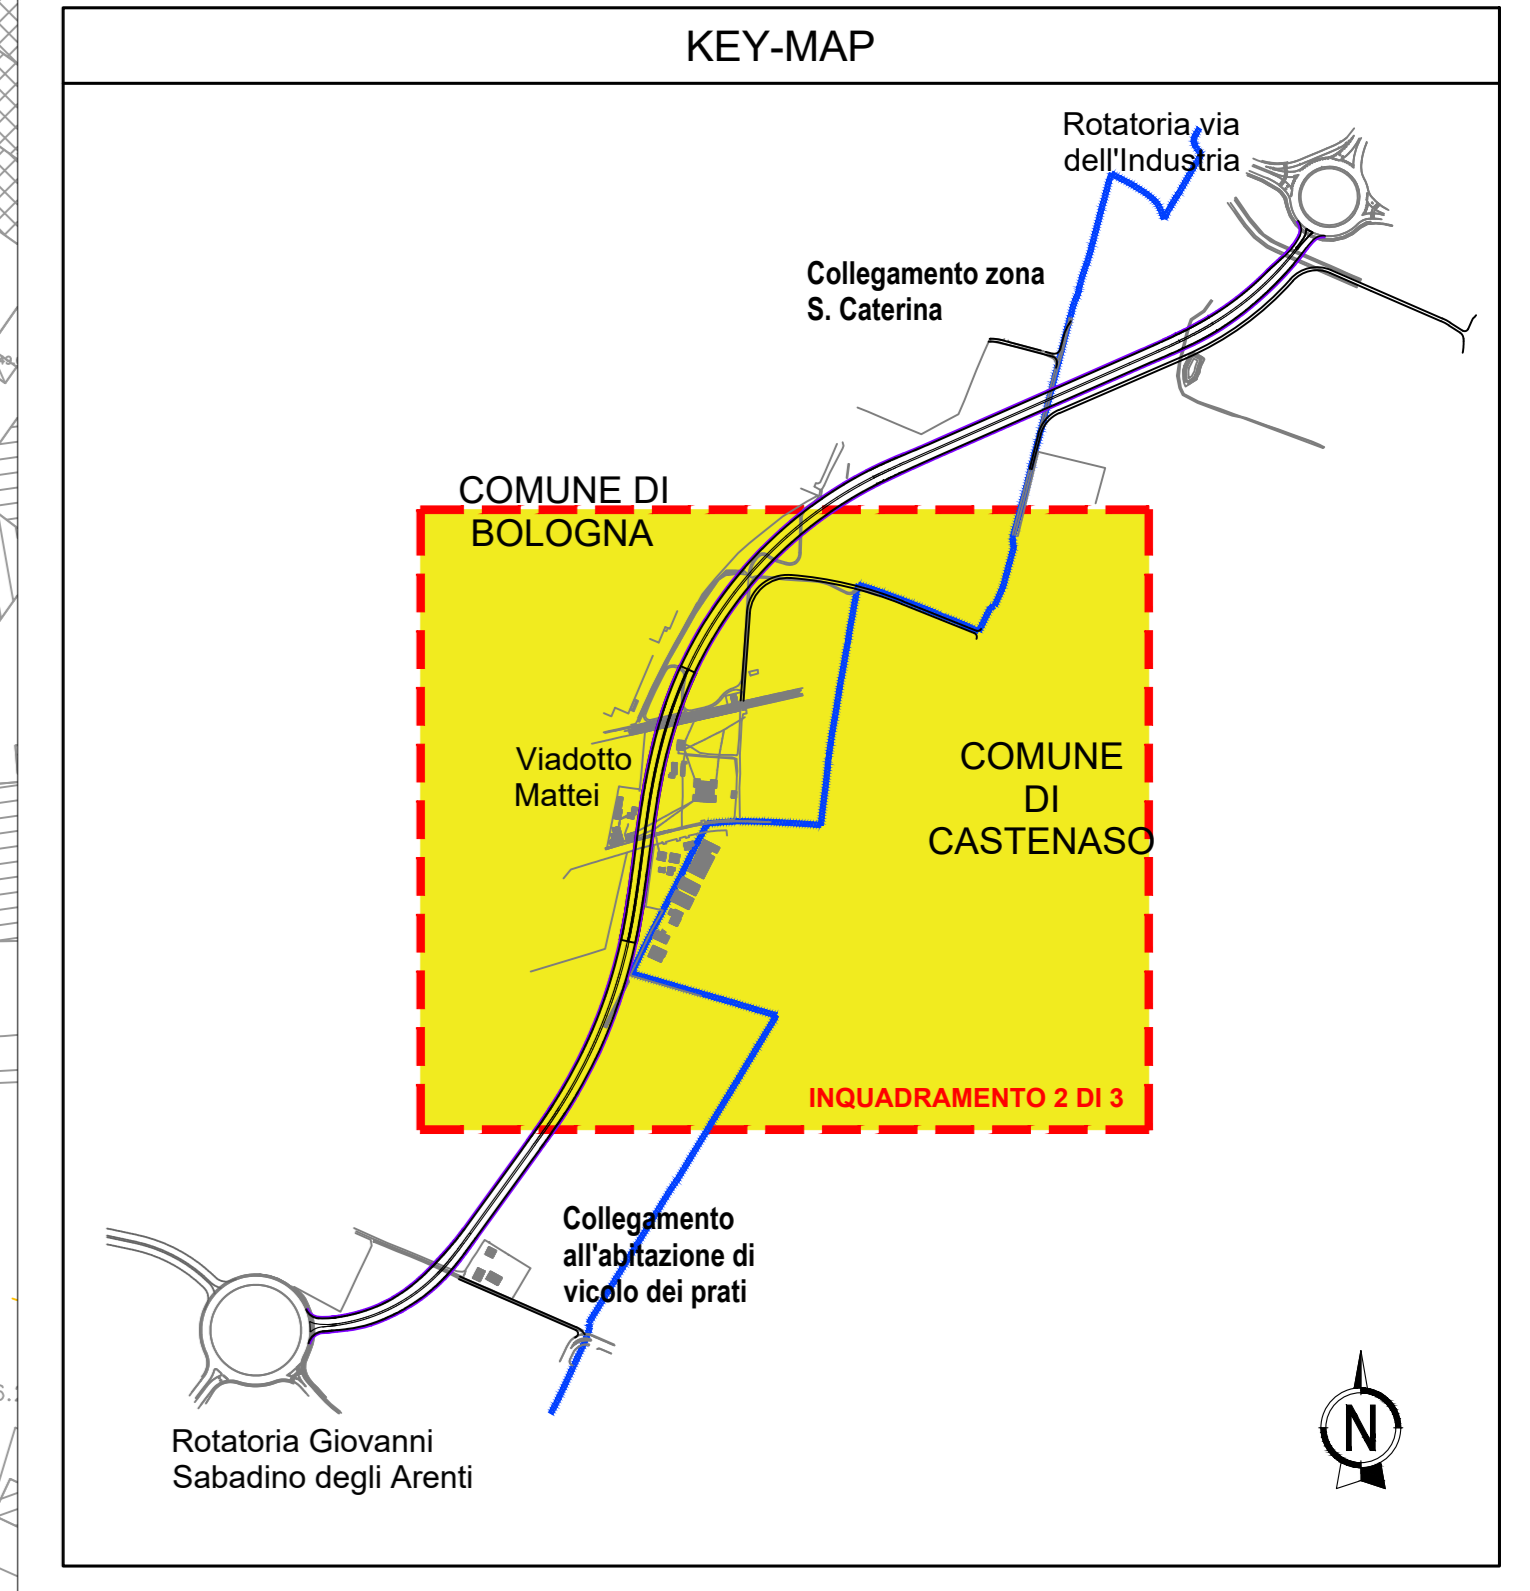

autostrade per l'italia

AUTOSTRADA (A14): BOLOGNA - BARI - TARANTO
 TRATTO: BOLOGNA BORGO PANIGALE - BOLOGNA SAN LAZZARO

POTENZIAMENTO IN SEDE DEL SISTEMA
 AUTOSTRADALE E TANGENZIALE DI BOLOGNA
 INTERVENTI DI COMPLETAMENTO DELLA RETE VIARIA DI ADDUZIONE
 LUNGO SAVENA LOTTO 3

PROGETTO DEFINITIVO

VIABILITÀ LUNGO SAVENA									
PARTE STRADALE									
Planimetrie delle demolizioni									
Tavola 2 di 3									
IL PROGETTISTA SPECIALISTICO Ing. Gianluca Savena Spagnuolo Ord. Ing. Milano N. 426796 Responsabile Strada			IL RESPONSABILE INTEGRAZIONE PRESTAZIONI SPECIALISTICHE Ing. Fabio Serra Ord. Ing. Bologna N. 6007/A			IL DIRETTORE TECNICO Ing. Gianluca Savena Spagnuolo Ord. Ing. Milano N. 426796 T.A. - Strada			
CODICE IDENTIFICATIVO									
APPENDICE PROGETTO		Fase		Prestazioni		Riferimento Elaborato		ORDINATORE	
111454	0000	PD	IN	PRS	DE000	00000	D STD	0091	02
SCALA 1:1.000									
ENGINEER COORDINATOR Ing. Fabio Serra Ord. Ing. Bologna N. 6007/A			SUPPORTO SPECIALISTICO			REVISIONE			
REDAZIONE			VERIFICAZIONE			DATA			
						02			
						03			
VISTO DEL COMMITTENTE
 Ing. Gianluca Savena Spagnuolo
 Ord. Ing. Milano N. 426796

VISTO DEL CONCESSIONARIO
 Ministero delle Infrastrutture e delle Mobilità Sostenibili
 Direzione Regionale Emilia-Romagna