

DETTAGLIO VIA DEL BARGELLO


LEGENDA		
Simbolo	Descrizione	Dimensioni
	Demolizione pavimentazione	2.327 mq
	Demolizione marciapiede	176 mq
	Demolizione strade non asfaltate	1.530 mq
	Demolizione fabbricati esistenti	336 mc
	Demolizione cordolo esistente (12x25 cm)	103 ml
	Demolizione recinzioni esistenti (h=1,5 m stimata)	254 ml

Confini comunali
 Opere in progetto

NOTA UNITA' DI MISURA

Nel disegno sono state utilizzate le seguenti unità di misura

Per le lunghezze nelle planimetrie e nei profili, METRI (se non diversamente specificato);
 Per le lunghezze delle carpenterie e delle armature delle opere in c.a., CENTIMETRI (se non diversamente specificato);
 Per le lunghezze delle opere metalliche, MILLIMETRI (se non diversamente specificato);
 Per le quote altimetriche, METRI SUL LIVELLO DEL MARE (se non diversamente specificato);
 Per gli angoli nei tracciamenti stradali GRADI CENTESIMALI (se non diversamente specificato);
 Per gli angoli nelle opere d'arte, GRADI SESSAGESIMALI (se non diversamente specificato).

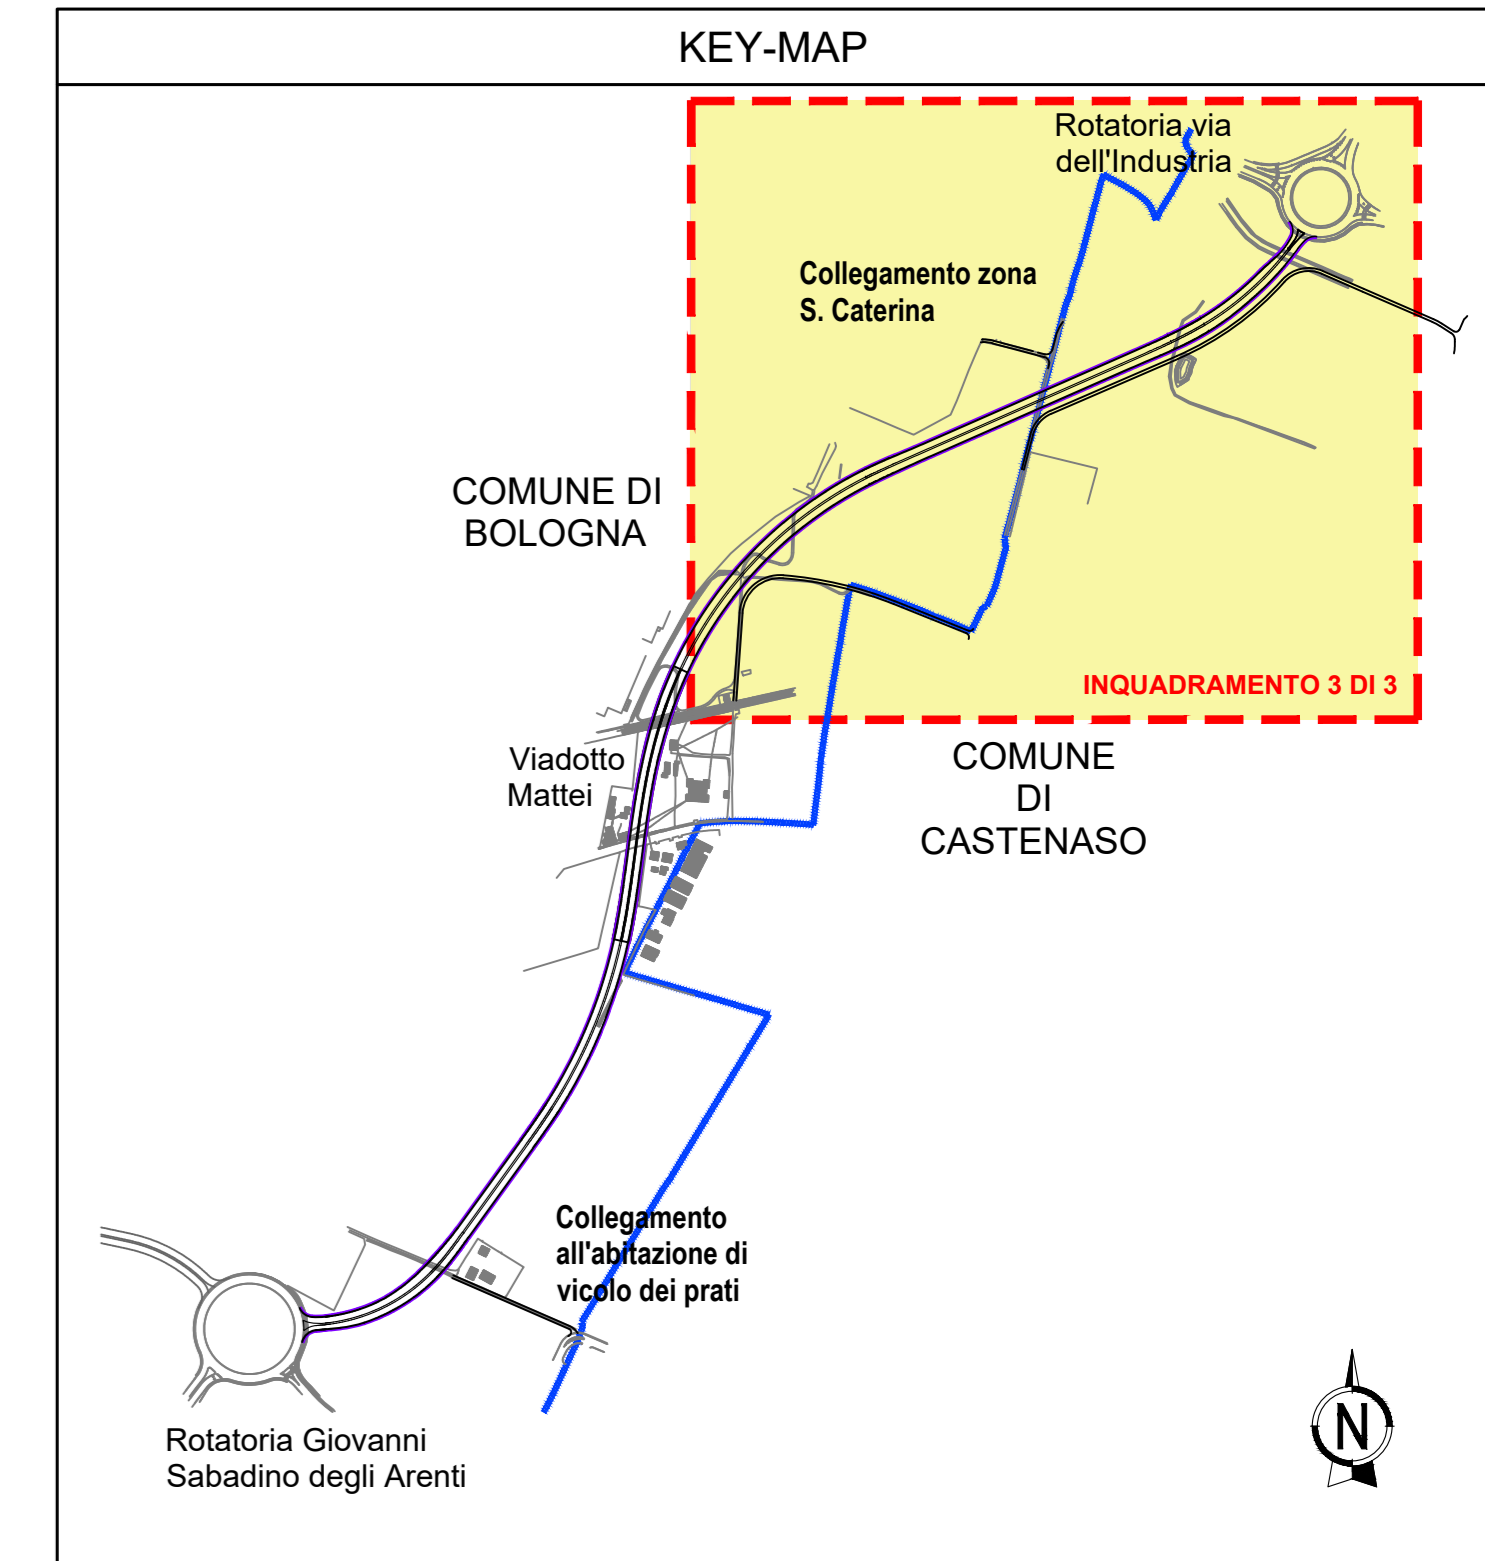

autostrade per l'italia

AUTOSTRADA (A14): BOLOGNA - BARI - TARANTO
 TRATTO: BOLOGNA BORGO PANIGALE - BOLOGNA SAN LAZZARO

POTENZIAMENTO IN SEDE DEL SISTEMA
 AUTOSTRADALE E TANGENZIALE DI BOLOGNA
 INTERVENTI DI COMPLETAMENTO DELLA RETE VIARIA DI ADDUZIONE
 LUNGO SAVENA LOTTO 3

PROGETTO DEFINITIVO

VIABILITÀ LUNGO SAVENA									
PARTE STRADALE									
Planimetrie delle demolizioni									
Tavola 3 di 3									
IL PROGETTISTA SPECIALISTICO Ing. Gianluca Salvatore Fontana Dir. Ing. Marco N. A28796 Responsabile Strada			IL RESPONSABILE INTEGRATORE PRESTAZIONI SPECIALISTICHE Ing. Fabio Serrao Dir. Ing. Sergio N. 6007A			IL DIRETTORE TECNICO Ing. Gianluca Salvatore Fontana Dir. Ing. Marco N. A28796 T.A. - Strada			
CODICE IDENTIFICATIVO					OPERATORE				
111454 0000 PD IN PRS DE000 00000 D STD 0092 0					03				
SCALA 1:1.000									
INGEGNER COORDINATORE Ing. Fabio Serrao Dir. Ing. Sergio N. 6007A					SUPPORTO SPECIALISTICO				
REDAZIONE					VERIFICAZIONE				
VISTO DEL COMMITTENTE Ing. Fabio Serrao Dir. Ing. Sergio N. 6007A					VISTO DEL CONCESSIONARIO Ministero delle Infrastrutture e delle Mobilità Sostenibili				