


### LEGENDA

- Confini comunali
- Asse stradale in progetto
- Cigli stradali in progetto
- Ingresso piattaforma stradale

### NOTA UNITA' DI MISURA

Nel disegno sono state utilizzate le seguenti unità di misura

- Per le lunghezze nelle planimetrie e nei profili, METRI (se non diversamente specificato);
- Per le lunghezze delle carpenterie e delle armature delle opere in c.a., CENTIMETRI (se non diversamente specificato);
- Per le lunghezze delle opere metalliche, MILLIMETRI (se non diversamente specificato);
- Per le quote altimetriche, METRI SUL LIVELLO DEL MARE (se non diversamente specificato);
- Per gli angoli nei tracciamenti stradali GRADI CENTESIMALI (se non diversamente specificato);
- Per gli angoli nelle opere d'arte, GRADI SESSAGESIMALI (se non diversamente specificato).

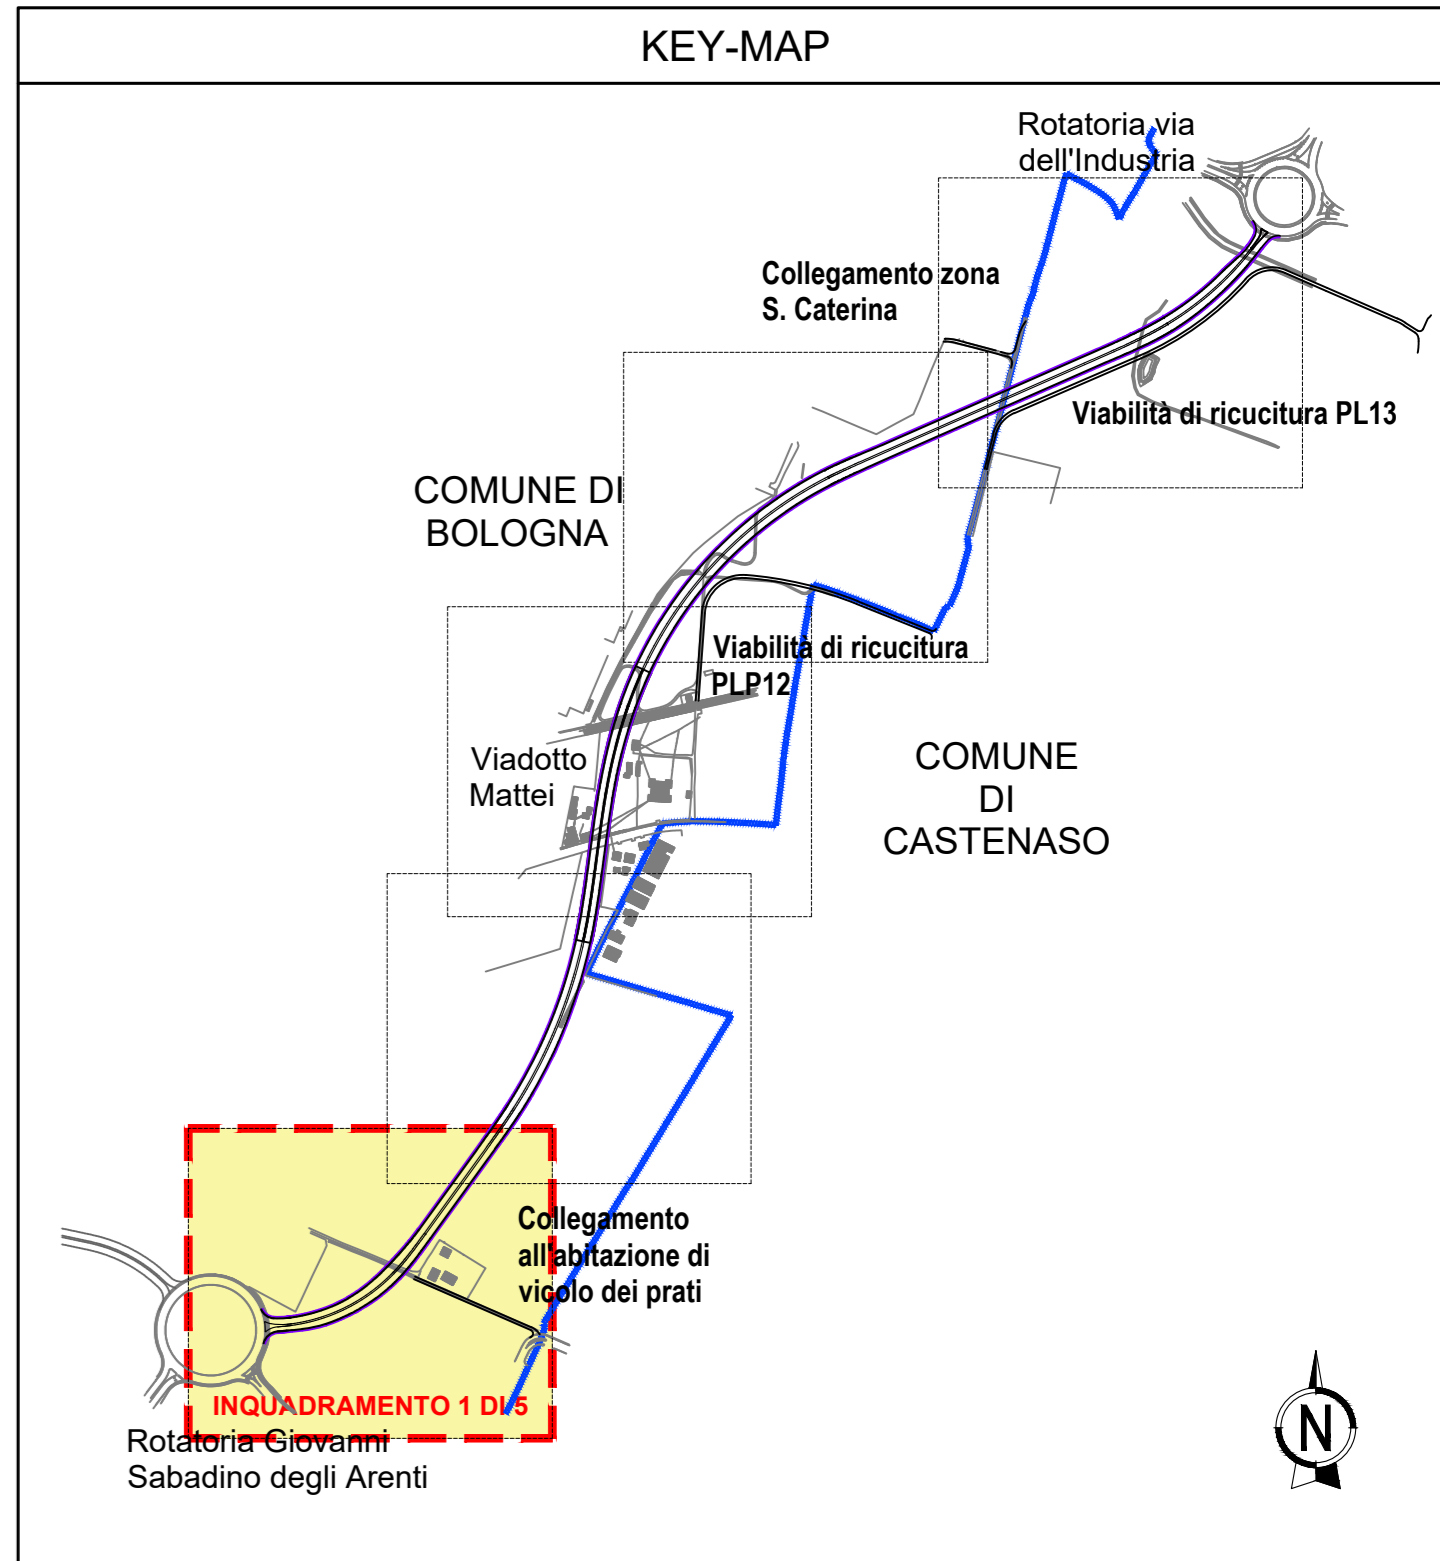

**autostrade//per l'italia**

**AUTOSTRADA (A14): BOLOGNA - BARI - TARANTO**  
**TRATTO: BOLOGNA BORGO PANIGALE - BOLOGNA SAN LAZZARO**

**POTENZIAMENTO IN SEDE DEL SISTEMA**  
**AUTOSTRADALE E TANGENZIALE DI BOLOGNA**  
**INTERVENTI DI COMPLETAMENTO DELLA RETE VIARIA DI ADDUZIONE**  
**LUNGO SAVENA LOTTO 3**

**PROGETTO DEFINITIVO**

**VIABILITÀ LUNGO SAVENA**

**PARTE STRADALE**  
**PLANIMETRIE STATO ATTUALE**

Tavola 1 di 5

<b>IL PROGETTISTA SPECIALISTICO</b> Ing. Gianluca Savonuzzi Ord. Ing. Milano N. 426796 Responsabile Strada		<b>IL RESPONSABILE INTEGRAZIONE PRESTAZIONI SPECIALISTICHE</b> Ing. Fabio Serra Ord. Ing. Bologna n. 6007/A		<b>IL DIRETTORE TECNICO</b> Ing. Gianluca Savonuzzi Ord. Ing. Milano N. 426796 T.A. - Strada	
<b>APPROVAZIONE PROGETTO</b> 111454 0000 PD IN PRS ST000 00000 D STD 0050 0		<b>CODICE IDENTIFICATIVO</b> IMPIANTO/DIRIZIONE		<b>APPROVAZIONE STANDARD</b> 01 SCALA 1:500	
<b>INGENIER COORDINATORE</b> Ing. Fabio Serra Ord. Ing. Bologna n. 6007/A		<b>SUPPORTO SPECIALISTICO</b> VERIFICATO		<b>REVISIONE</b> N. 001 DATA 14/03/2023	

VISTO DEL COMMITTENTE  
**autostrade//per l'italia**  
 IL RESPONSABILE COORDINATORE DEL PROCEDIMENTO  
 Ing. Fabio Serra

VISTO DEL CONCESSIONARIO  
 Ministero delle Infrastrutture e delle Mobilità Sostenibili  
 Direzione Regionale Infrastrutture  
 Ord. Ing. Milano n. 426796