


LEGENDA

- Confini comunali
- Asse stradali in progetto
- Cigli stradali in progetto
- Ingombro piattaforma stradale

NOTA UNITA' DI MISURA

Nel disegno sono state utilizzate le seguenti unità di misura

- Per le lunghezze nelle planimetrie e nei profili, METRI (se non diversamente specificato);
- Per le lunghezze delle carpenterie e delle armature delle opere in c.a., CENTIMETRI (se non diversamente specificato);
- Per le lunghezze delle opere metalliche, MILLIMETRI (se non diversamente specificato);
- Per le quote altimetriche, METRI SUL LIVELLO DEL MARE (se non diversamente specificato);
- Per gli angoli nei tracciamenti stradali, GRADI CENTESIMALI (se non diversamente specificato);
- Per gli angoli nelle opere d'arte, GRADI SESSAGESIMALI (se non diversamente specificato).

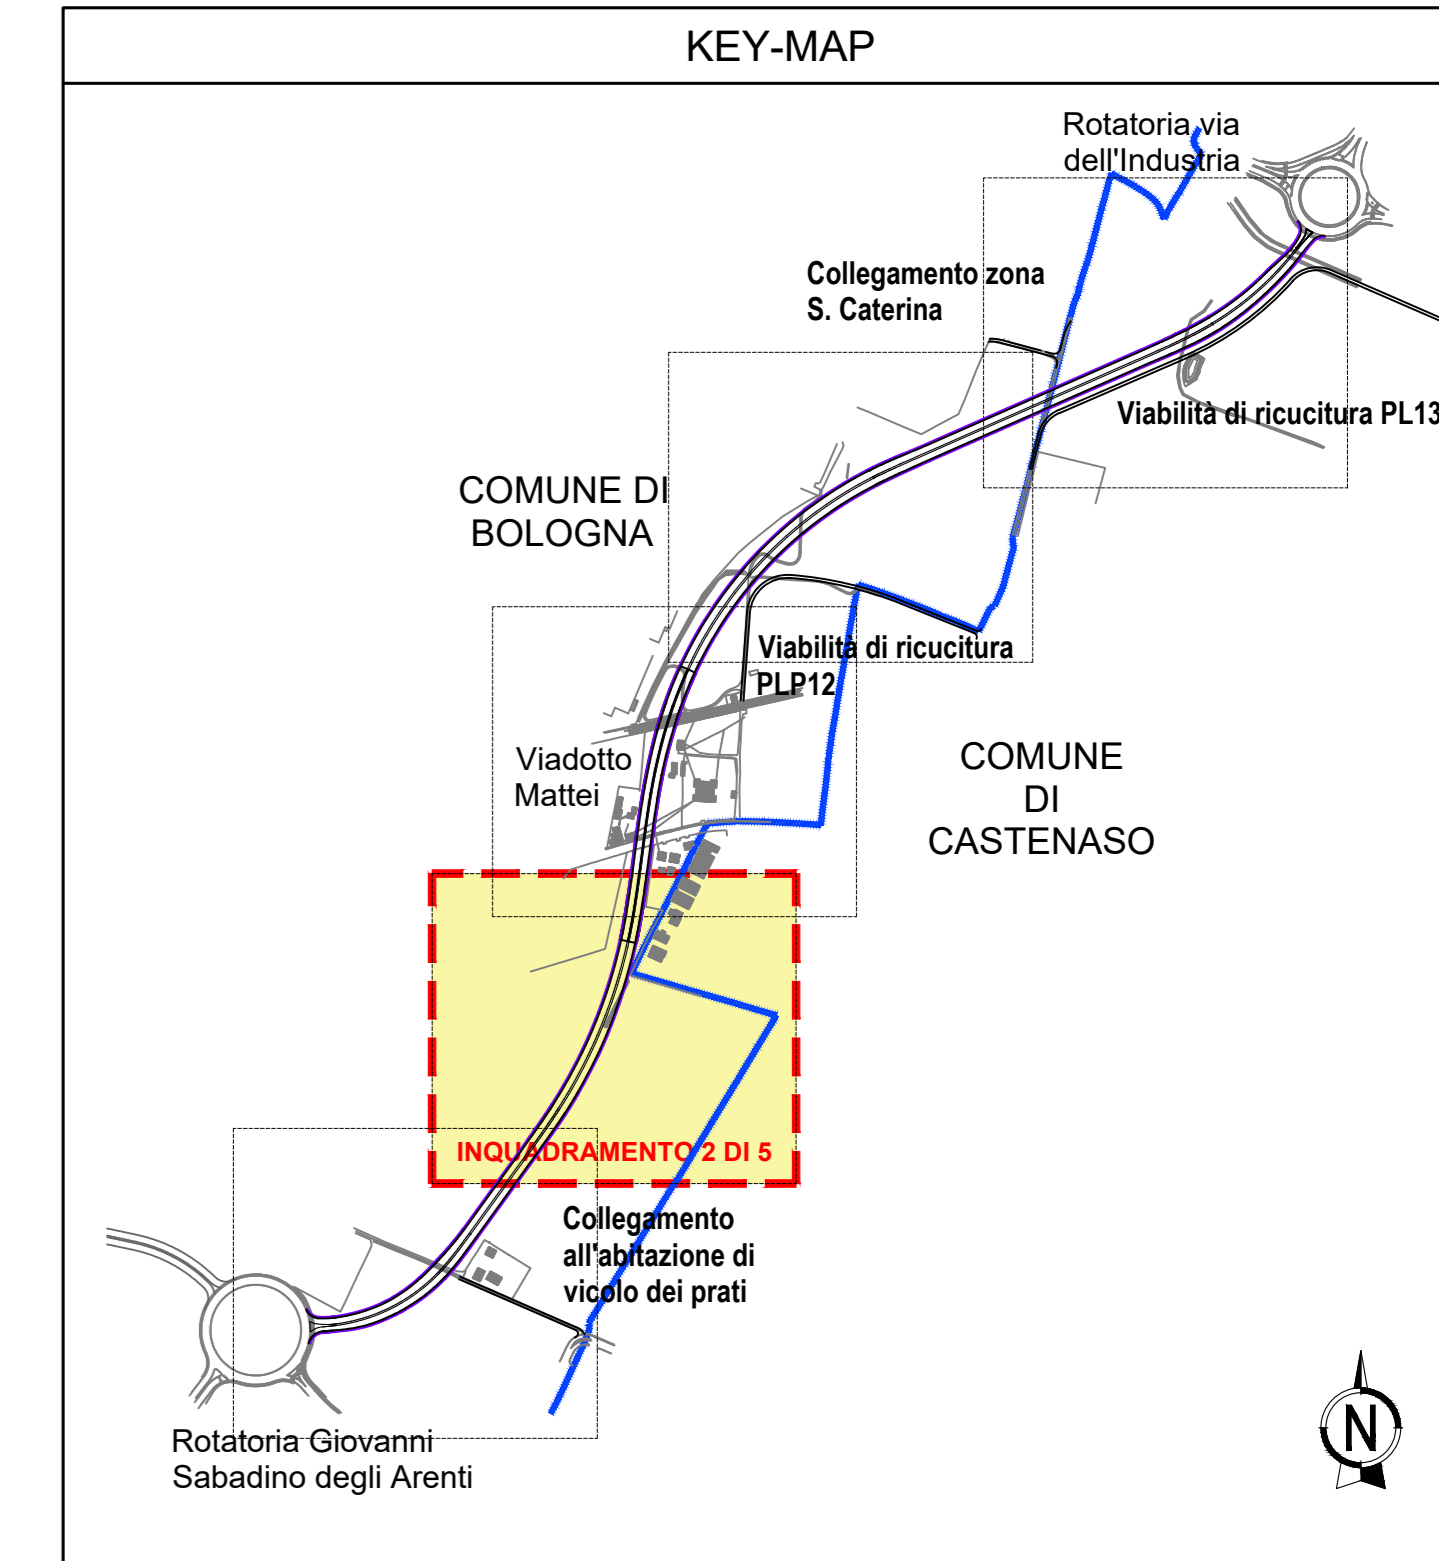

autostrade per l'italia

AUTOSTRADA (A14): BOLOGNA - BARI - TARANTO
TRATTO: BOLOGNA BORGO PANIGALE - BOLOGNA SAN LAZZARO

POTENZIAMENTO IN SEDE DEL SISTEMA
 AUTOSTRADALE E TANGENZIALE DI BOLOGNA
 INTERVENTI DI COMPLETAMENTO DELLA RETE VIARIA DI ADDUZIONE
 LUNGO SAVENA LOTTO 3

PROGETTO DEFINITIVO

VIABILITÀ LUNGO SAVENA

PARTE STRADALE
PLANIMETRIE STATO ATTUALE

Tavola 2 di 5

IL PROGETTISTA SPECIALISTICO Ing. Gianluca Salvatore Spizzanola Ord. Ing. Milano N. 420796 Responsabile Strada		IL RESPONSABILE INTEGRAZIONE PRESTAZIONI SPECIALISTICHE Ing. Fabio Serra Ord. Ing. Bologna n. 0007/A		IL DIRETTORE TECNICO Ing. Gianluca Salvatore Spizzanola Ord. Ing. Milano N. 420796 T.A. - Strada	
CODICE IDENTIFICATIVO APPROVATO PROGETTO: 111454 0000 PD IN PRS ST000 00000 D STD 0051 0					
APPROVATO PROGETTO 111454 0000 PD IN PRS ST000 00000 D STD 0051 0		APPROVATO DIRETTORE 01		ORDINATORE 01 SCALA 1:500	
ENGINEER COORDINATOR Ing. Fabio Serra Ord. Ing. Bologna n. 0007/A		SUPPORTO SPECIALISTICO VERIFICATO		REVISIONE N. 01 DATA 14/03/2023	

VISTO DEL COMMITTENTE
 Ing. Gianluca Salvatore Spizzanola
 Ord. Ing. Milano N. 420796

VISTO DEL CONCESSIONE
 Ministero delle Infrastrutture e delle Mobilità Sostenibili
 Direzione Regionale Emilia-Romagna