




DETTAGLIO 1 - ELEMENTO MARGINALE IN RILEVATO - SCALA 1:20

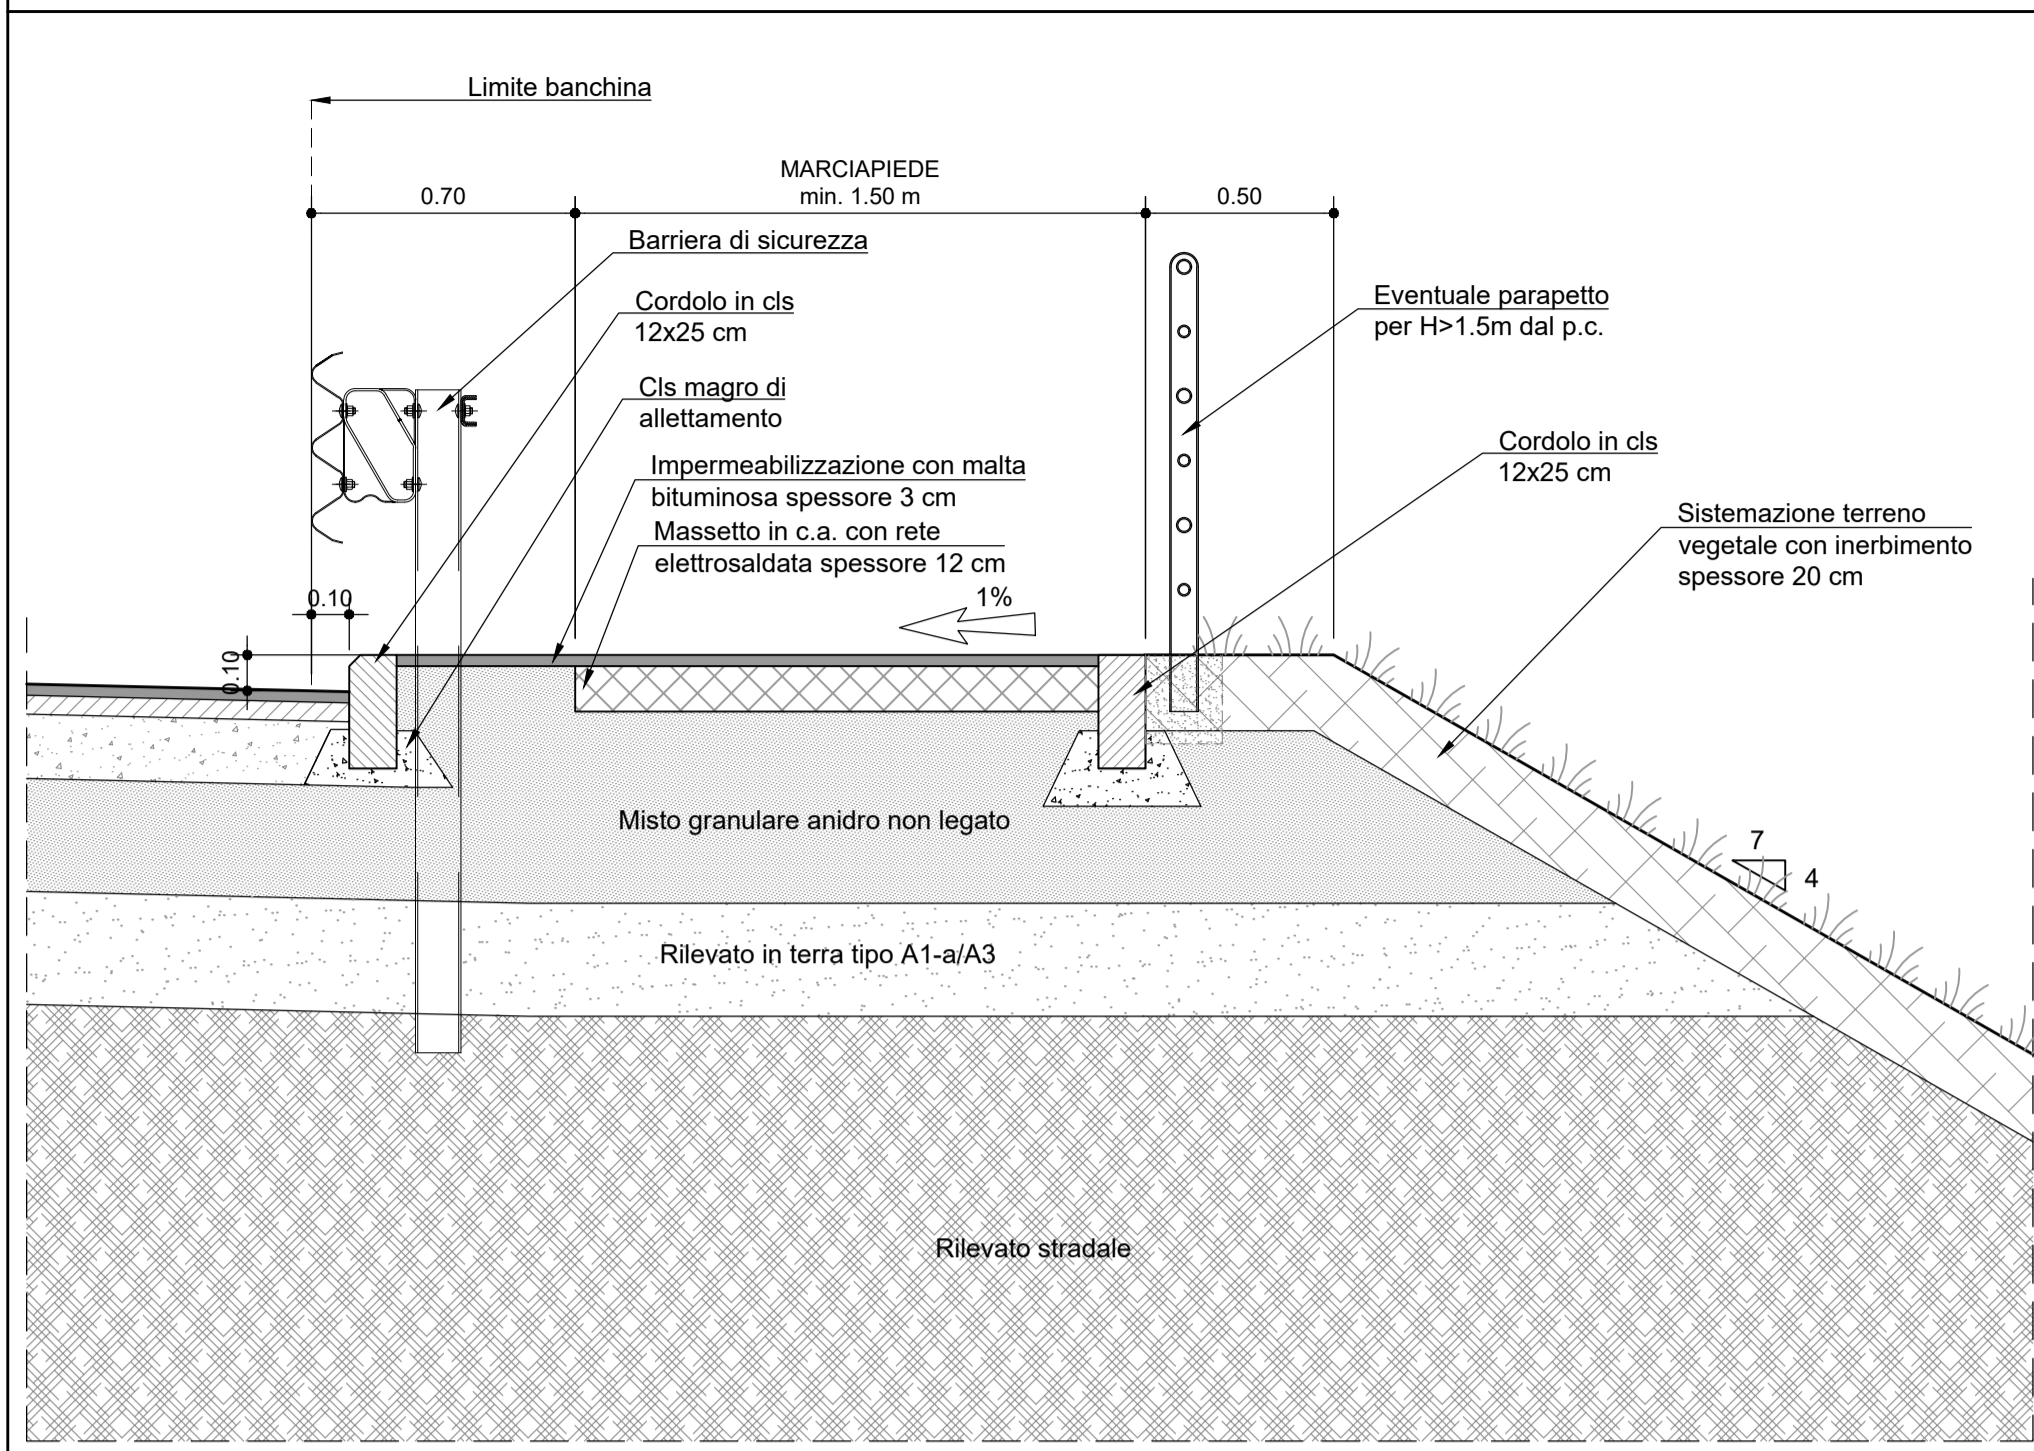


DETTAGLIO 3 - ELEMENTO MARGINALE IN PRESENZA DI BARRIERA FONOASSORBENTE - SCALA 1:20

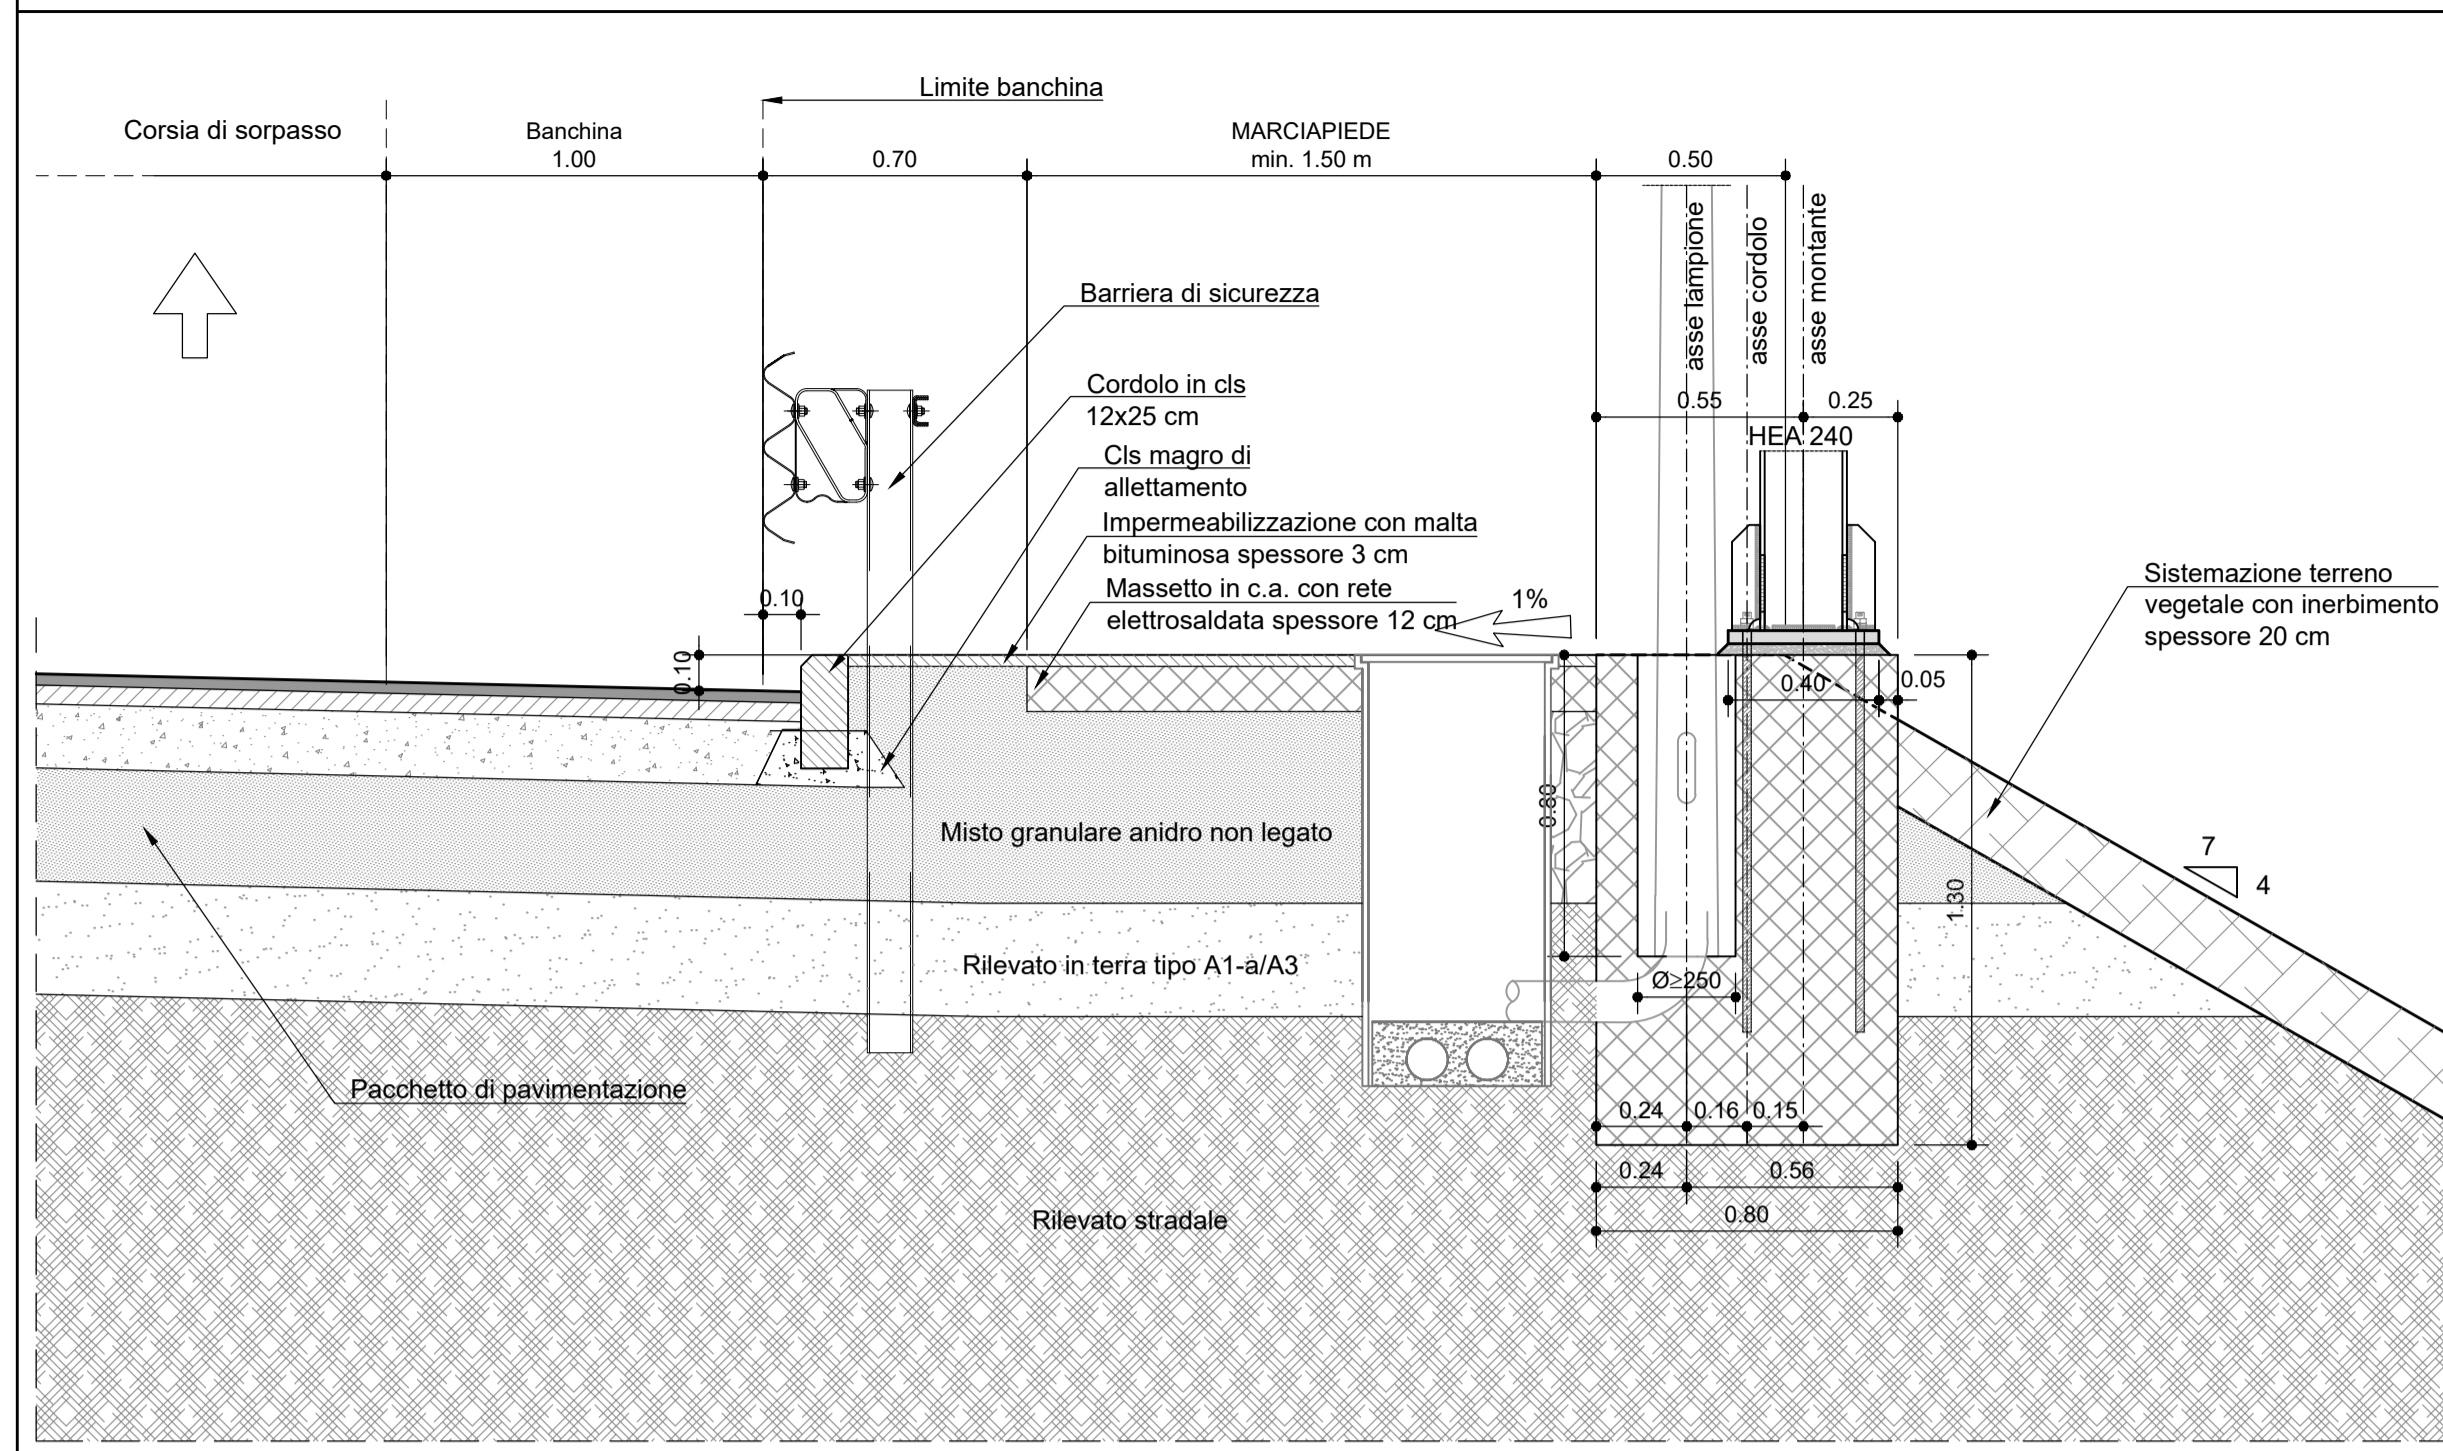

DETTAGLIO 2 - SPARTITRAFFICO - SCALA 1:20

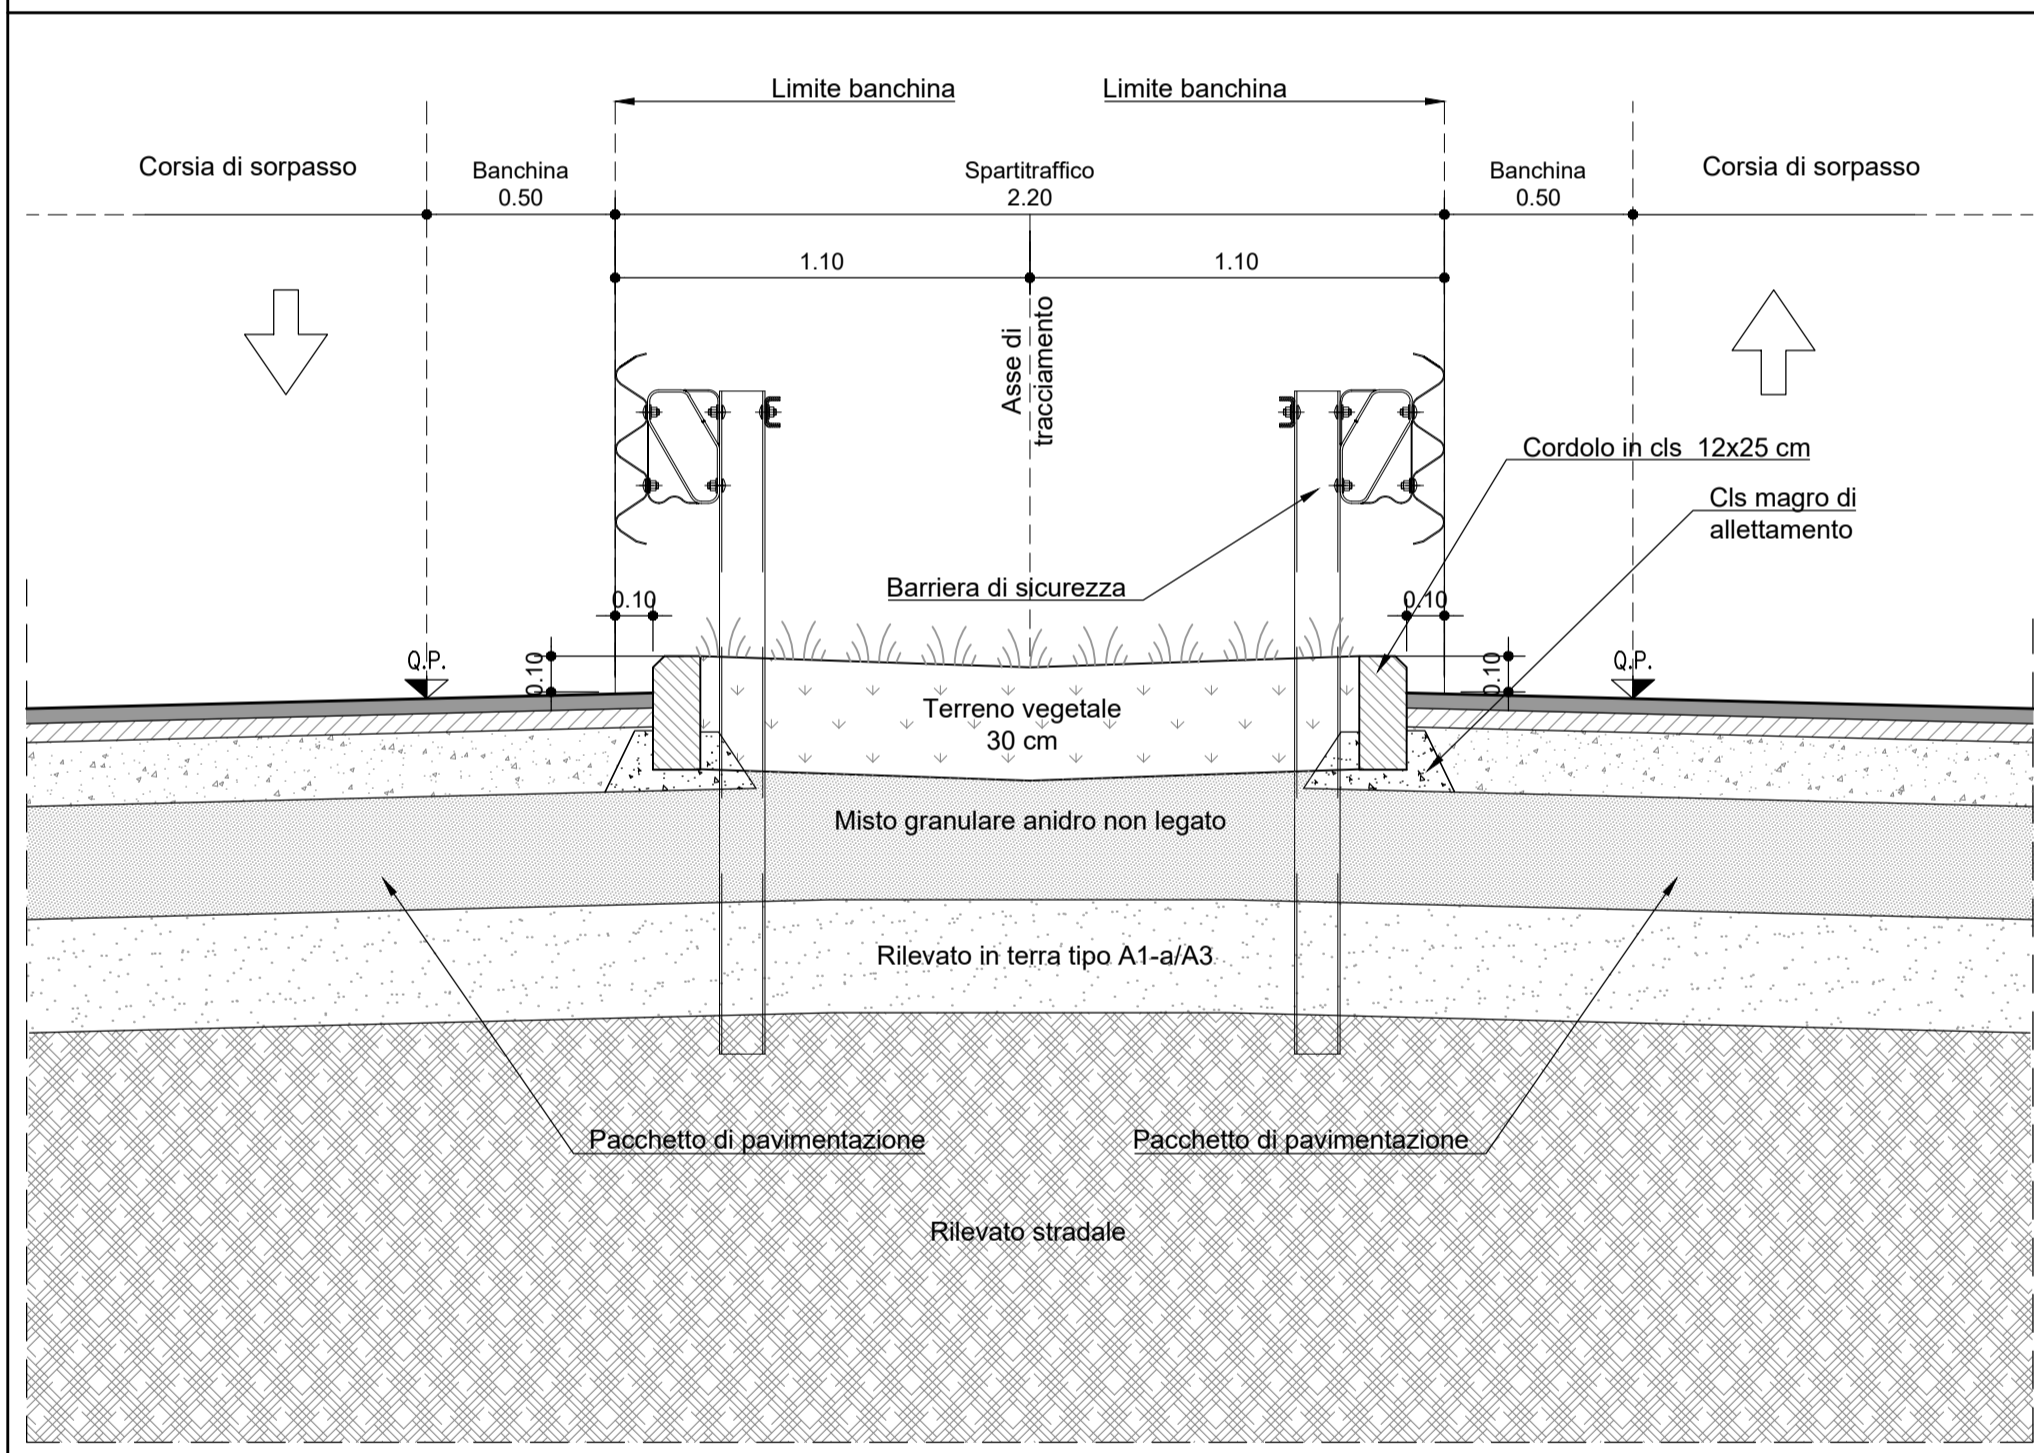


Corsia di marcia Banchina 1.00 0.70 Marciapiede min. 1.50 m Arginello 0.50

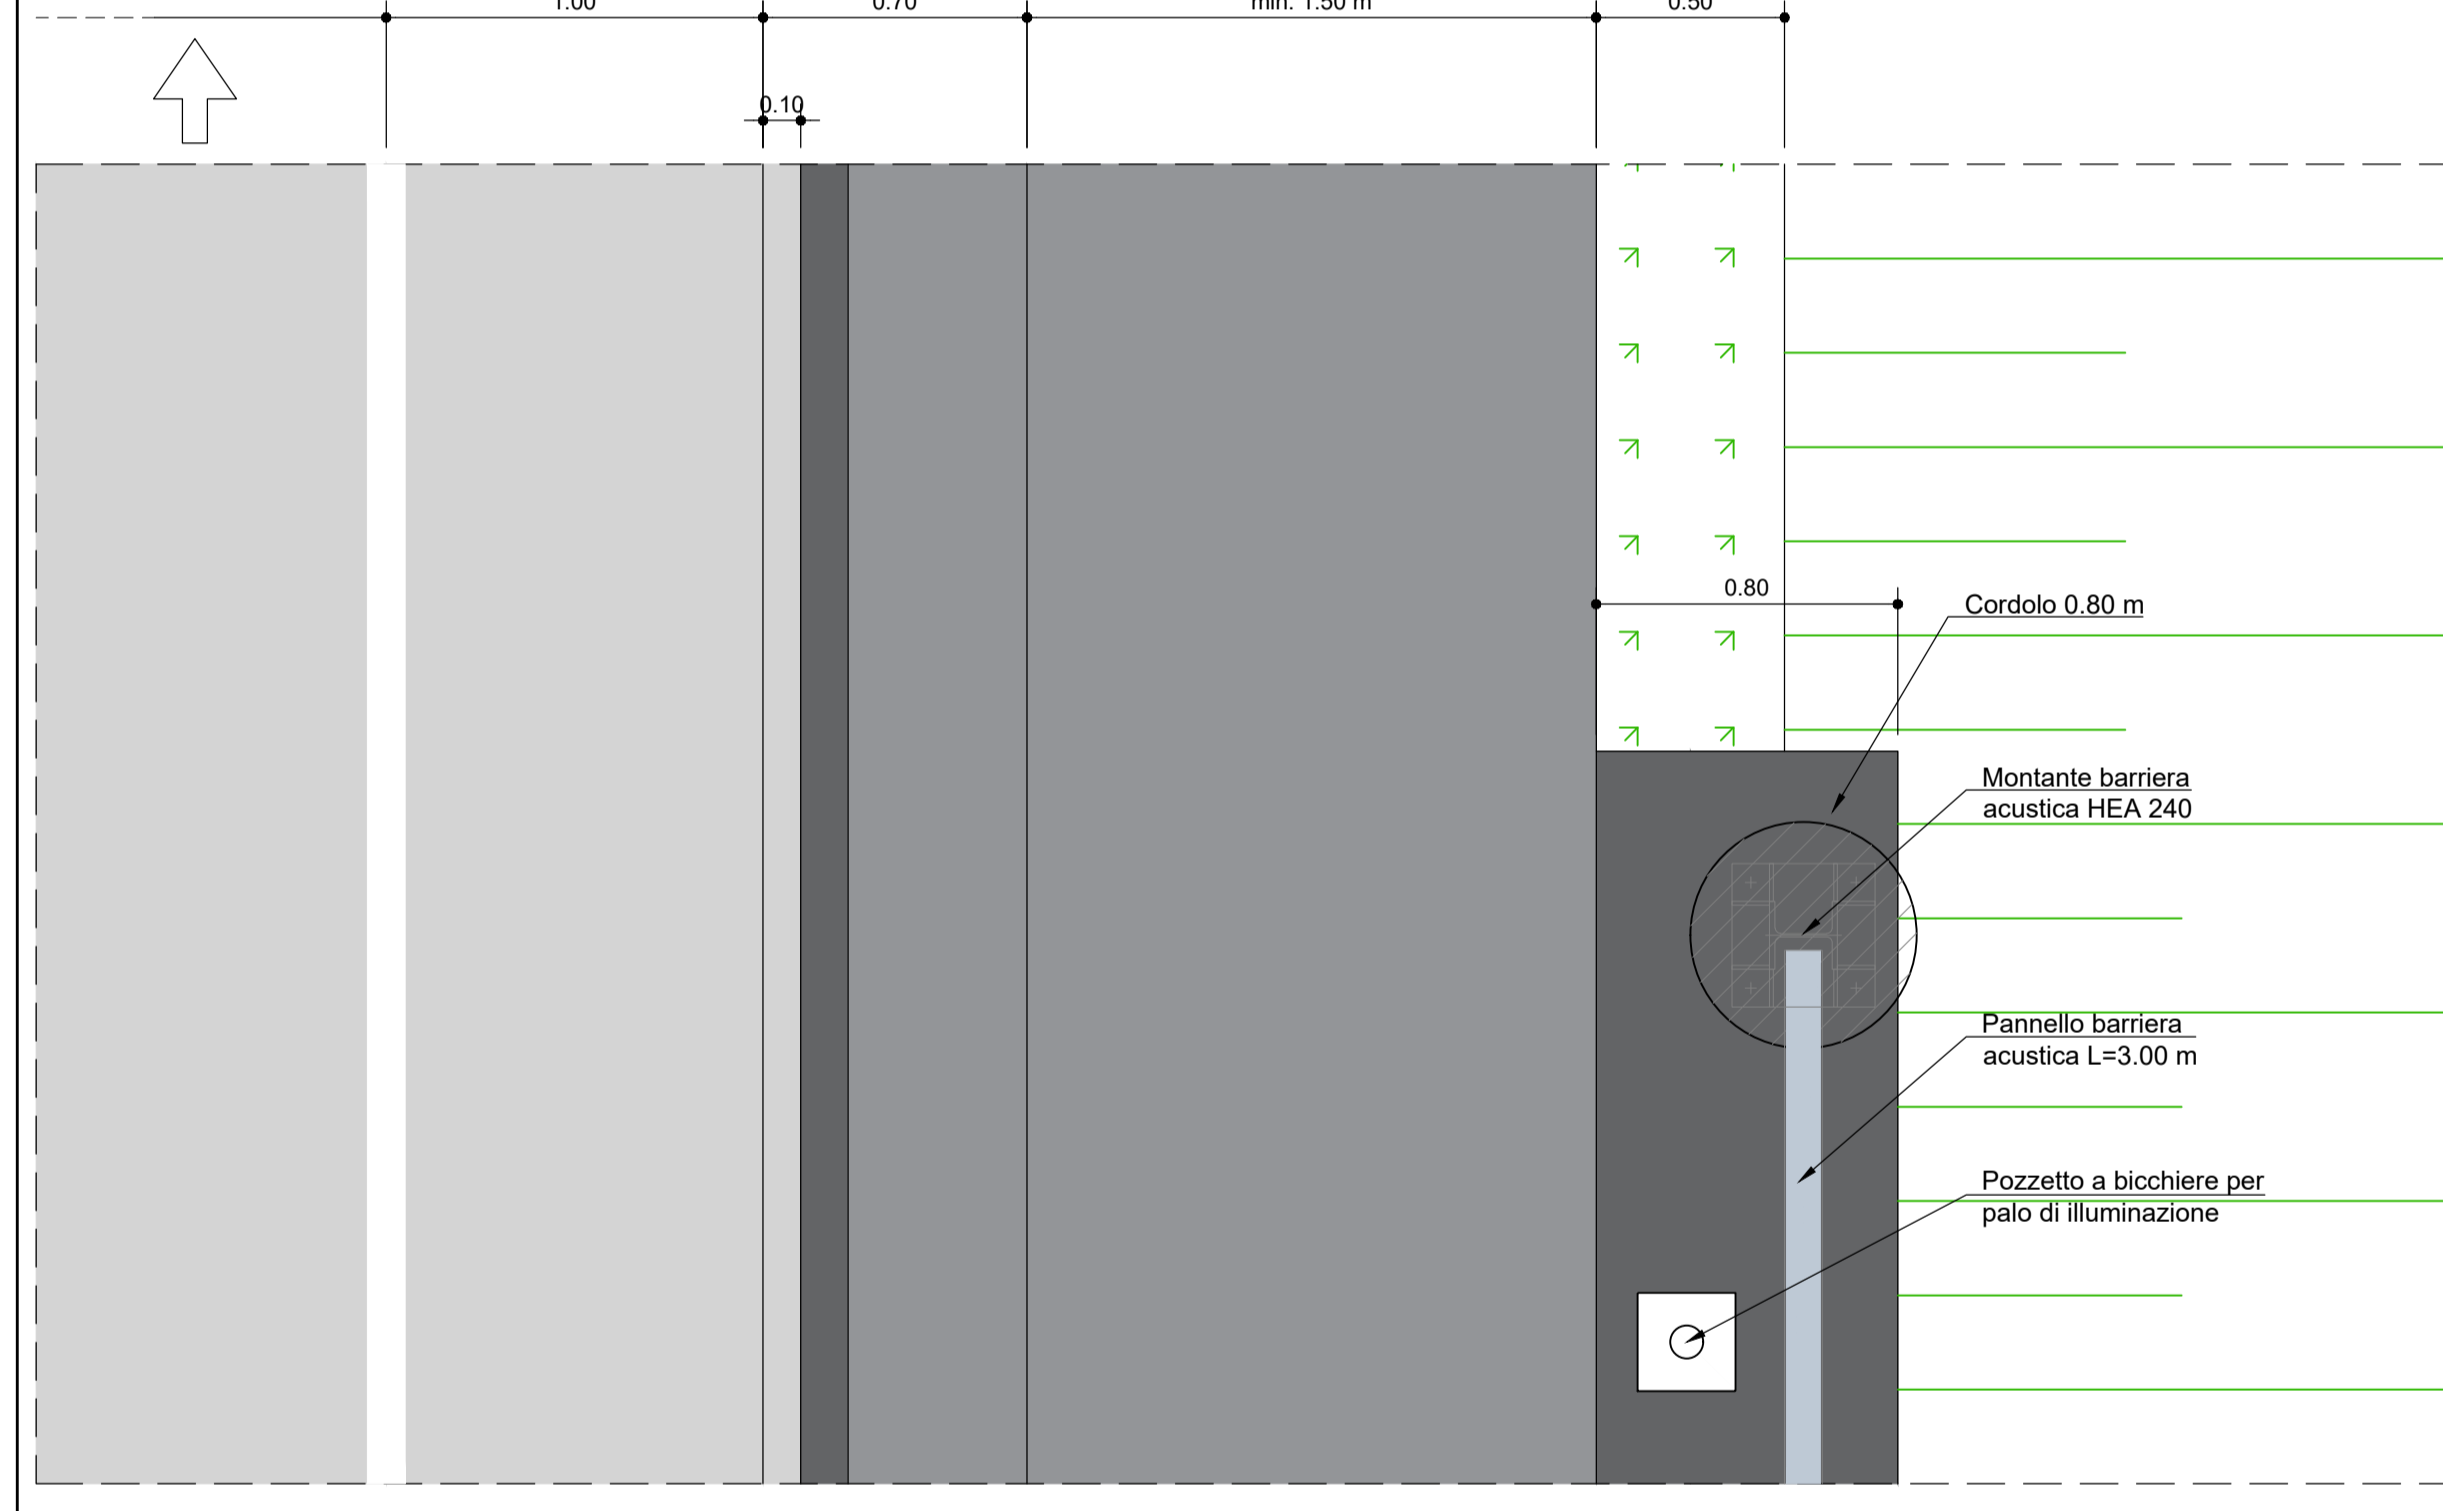


PARTICOLARI PACCHETTI DI PAVIMENTAZIONE - SCALA 1:20


PACCHETTO DI PAVIMENTAZIONE SU RILEVATO

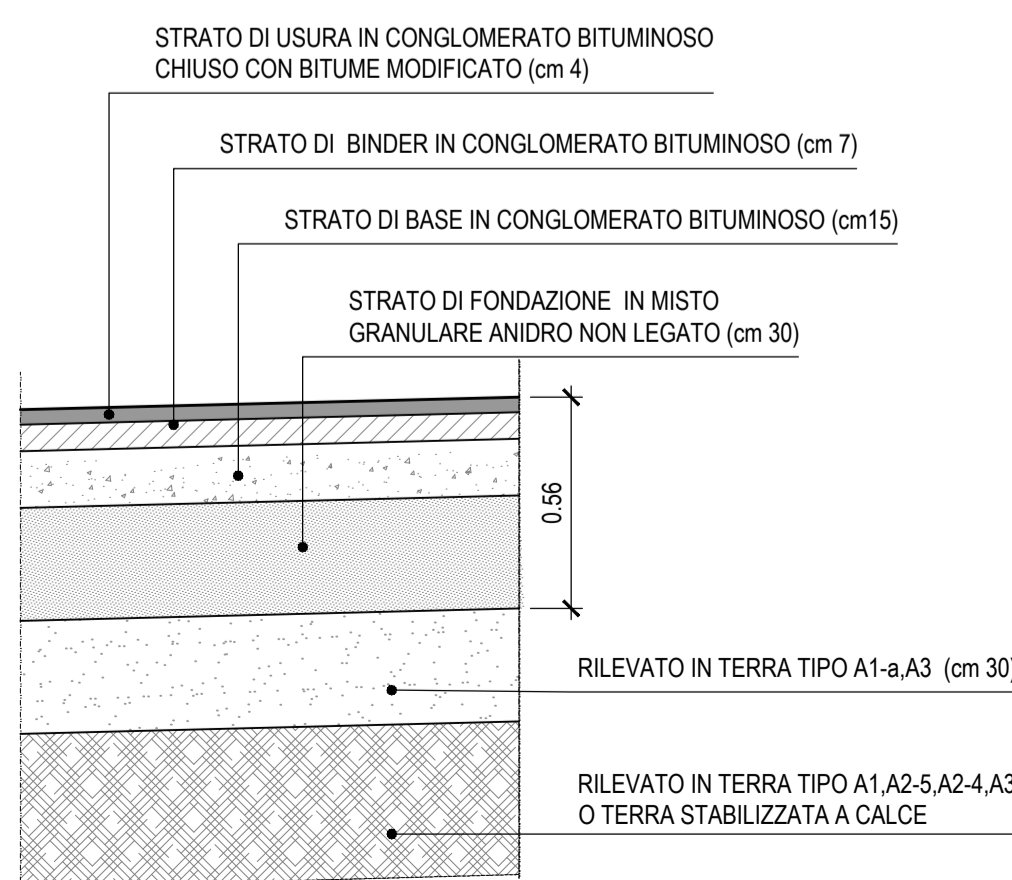


PACCHETTO DI PAVIMENTAZIONE SU OPERA D'ARTE

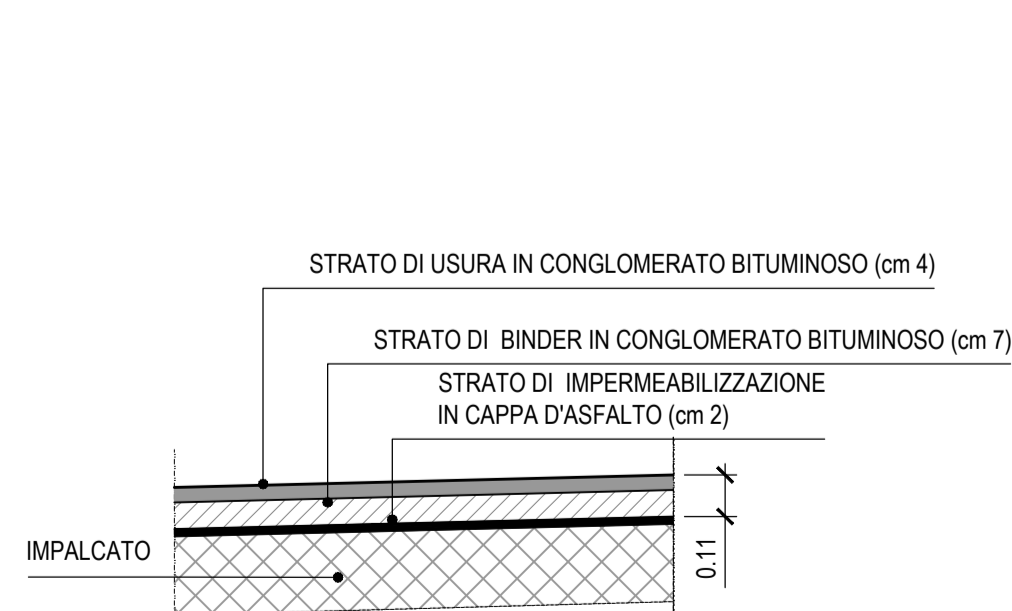

PACCHETTO DI PAVIMENTAZIONE MARCIAPIEDE

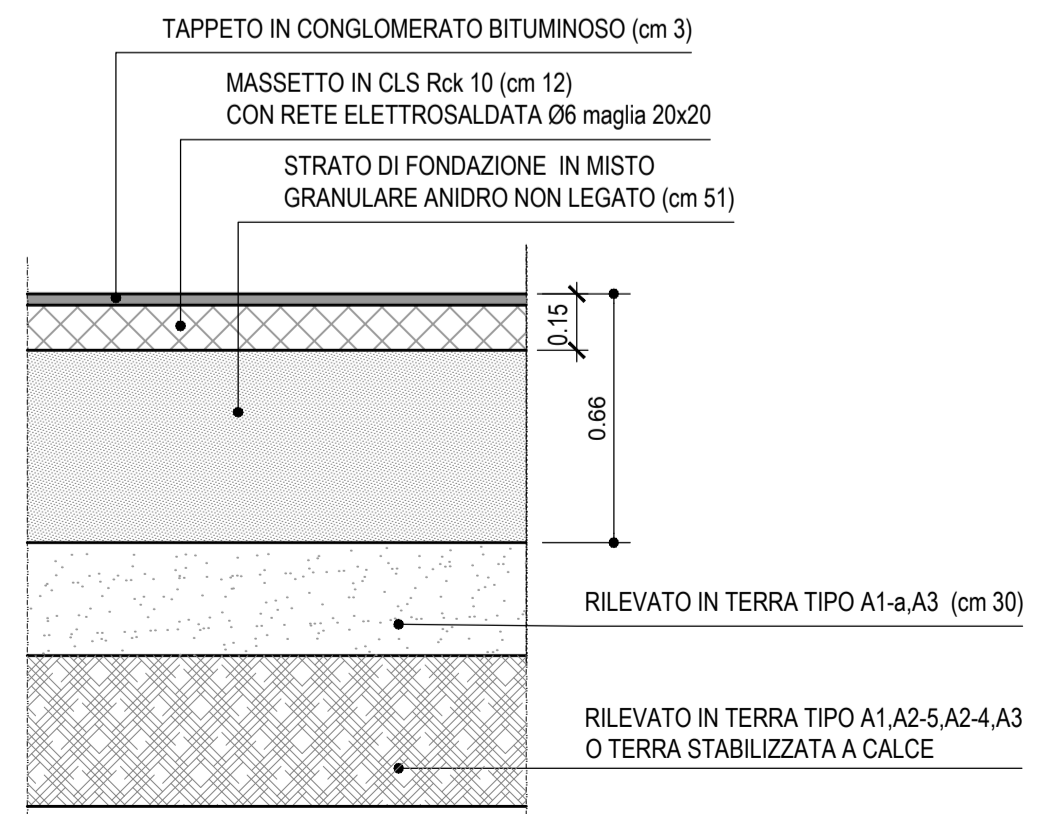

PACCHETTO DI PAVIMENTAZIONE PISTA CICLABILE

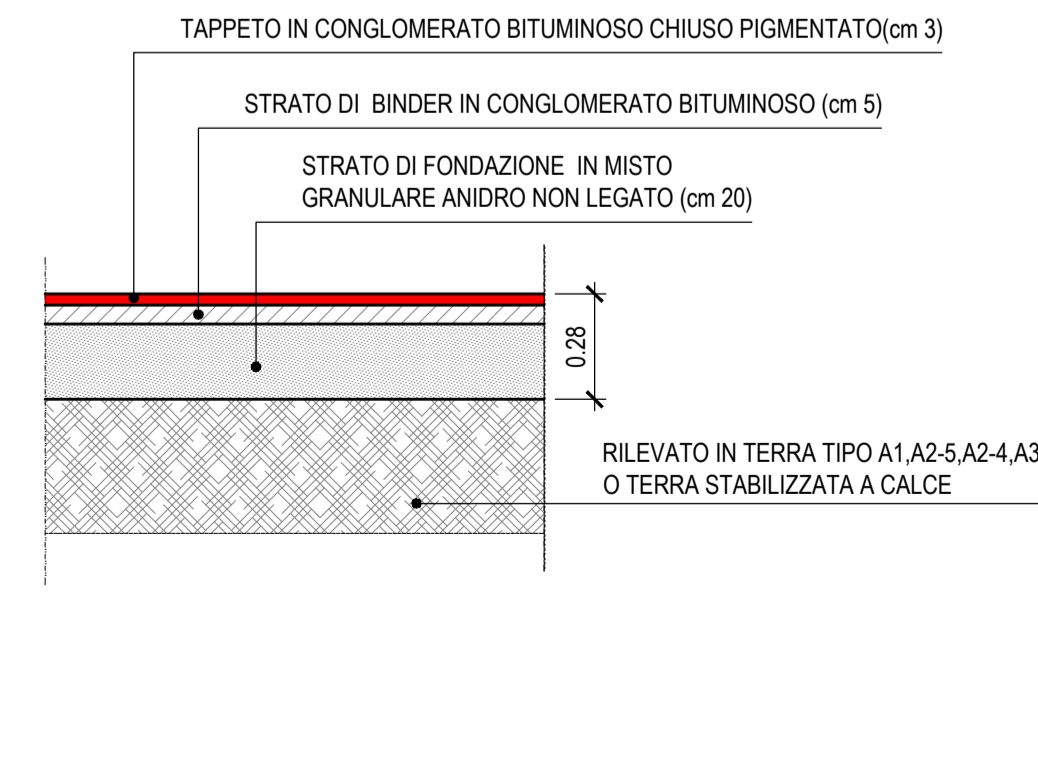

NOTA UNITA' DI MISURA

Nel disegno sono state utilizzate le seguenti unità di misura

- Per le lunghezze nelle planimetrie e nei profili, METRI (se non diversamente specificato);
- Per le lunghezze delle carpenterie e delle armature delle opere in c.a., CENTIMETRI (se non diversamente specificato);
- Per le lunghezze delle opere metalliche, MILLIMETRI (se non diversamente specificato);
- Per le quote altimetriche, METRI SUL LIVELLO DEL MARE (se non diversamente specificato);
- Per gli angoli nei tracciamenti stradali, GRADI CENTESIMALI (se non diversamente specificato);
- Per gli angoli nelle opere d'arte, GRADI SESSAGESIMALI (se non diversamente specificato).



AUTOSTRADA (A14): BOLOGNA - BARI - TARANTO
TRATTO: BOLOGNA BORGO PANIGALE - BOLOGNA SAN LAZZARO

POTENZIAMENTO IN SEDE DEL SISTEMA
AUTOSTRADALE E TANGENZIALE DI BOLOGNA
INTERVENTI DI COMPLETAMENTO DELLA RETE VIARIA DI ADDUZIONE
LUNGO SAVENA LOTTO 3

PROGETTO DEFINITIVO

VIABILITÀ LUNGO SAVENA

PARTE STRADALE
SEZIONI TIPO

Particolari costruttivi elementi marginali e pavimentazioni

IL PROGETTISTA SPECIALISTICO Ing. Gianluca Salvatore Spinazzola Ord. Ingg. Milano N. A26796 Responsabile Strade	IL RESPONSABILE INTEGRAZIONE PRESTAZIONI SPECIALISTICHE Ing. Fabio Serrau Ord. Ingg. Bologna n. 6007/A	IL DIRETTORE TECNICO Ing. Gianluca Salvatore Spinazzola Ord. Ingg. Milano N. A26796 T.A. - Strade
--	--	--

111454	0000	PD	IN	PRS	ST000	00000	D	STD	0042	0	SCALA	Varie
--------	------	----	----	-----	-------	-------	---	-----	------	---	-------	-------

INGEGNER COORDINATORE: Ing. Fabio Serrau Ord. Ingg. Bologna n. 6007/A	SUPPORTO SPECIALISTICO:	REVISIONE n. data 0 MARZO 2022
---	-------------------------	--------------------------------------

VISTO DEL COMMITTENTE autostrade per l'italia IL RESPONSABILE UNICO DEL PROCEDIMENTO Ing. Fabio Visintin	VISTO DEL CONCEDENTE Ministero delle Infrastrutture e della mobilità sostenibile DIPARTIMENTO PER LA PROGRAMMAZIONE E LE INFRASTRUTTURE DI TRASPORTO E RETE E SERVIZI INTEGRATI
---	---