Asse principale Sud

Codice manufatto	Progressiva	Quota testa	Quota A	Quota B	Quota C	Quota D	Quota fondo	Altezza pozzetto (H)	Al recapito	DN	Ricoprimento	Base fosso
		m s.l.m.	m s.l.m.	m s.l.m.	m s.l.m.	m s.l.m.	m s.l.m.	m	m s.l.m.	mm	m	m s.l.m.
PC1	47.10	47.46	46.35	-	-	-	46.20	1.26	46.22	315	0.80	-
PC4	12.10	47.16	46.05	-	-	-	45.90	1.26	46.03	315	0.80	-
PC3	22.10	47.25	46.03	-	46.03	-	45.88	1.37	46.00	315	0.91	-
PC2	32.10	47.36	46.00	46.22	-	46.00	45.85	1.51	45.98	315	1.04	-
P50	31.37	47.81	45.98	46.57	45.98	46.80	45.98	1.83	45.96	400	1.43	-
P51	48.37	47.95	46.84	-	-	-	46.84	1.11	46.80	315	0.80	-
P52	19.37	47.71	46.59	-	-	-	46.59	1.12	46.57	315	0.80	-
P1	204.16	48.80	47.90	-	-	-	47.90	0.90	47.75	400	0.50	-
P2-A	162.01	48.70	47.75	47.75	-	-	47.75	0.95	47.22	315	0.63	-
P2-B	162.01	48.70	47.75	-	47.75	-	47.75	0.95	47.50	400	0.55	-
P3	112.01	48.43	47.50	-	47.22	-	47.50	0.93	47.13	400	0.52	-
P4	65.51	48.09	47.13	-	47.13	-	47.13	0.96	46.72	315	0.64	-
PC5	65.51	47.57	46.72	-	46.72	-	46.57	1.00	46.71	500	0.35	46.15
MC001/1-b	60.00	-	46.15	-	-	-	-	-	46.09	315	-	
PC7	209.00	48.25	47.14	-	-	-	46.99	1.26	47.06	315	0.80	
PC6	249.00	48.49	47.06	47.06	-	-	46.91	1.58	47.05	315	1.12	46.47
P11	435.87	48.28	47.46	-	-	-	47.46	0.82	47.29	315	0.50	-
P10	485.87	48.10	47.20	-	47.29	-	47.20	0.90	47.08	400	0.50	-
P9-B	521.00	47.98	47.08	-	47.08	-	47.08	0.90	47.05	400	0.50	46.50
P5	685.87	51.28	50.47	-	-	-	50.47	0.81	48.57	315	0.50	-
P6	635.87	49.49	48.57	-	48.57	-	48.57	0.92	47.34	315	0.60	-
P7	585.87	48.30	47.26	-	47.34	-	47.26	1.04	46.96	400	0.64	-
P8	535.87	47.94	46.86	-	46.96	-	46.86	1.08	46.84	500	0.58	
P9-A	521.00	47.98	46.84	-	46.84	-	46.84	1.14	46.81	500	0.64	46.50
MC002/1-a	249.00	-	46.47	-	-	46.47	46.47	-	46.41	315	-	46.36
MC003/1-a	249.00	-	46.36	46.41	46.36	-	46.36	-	46.31	315	-	-
P12	221.10	48.16	46.31	-	46.31	-	46.31	1.85	46.26	315	1.54	-
P13	198.06	48.43	46.26	-	46.26	-	46.26	2.17	46.16	315	1.86	-
P15	149.90	48.62	46.16	-	46.16	-	46.16	2.46	46.06	315	2.15	-
P17	103.00	48.80	46.06	-	46.06	-	46.06	2.74	45.96	315	2.43	-
P19	55.83	48.69	45.96	46.09	45.96	-	45.81	2.88	45.91	400	2.33	-
P20	-	48.87	45.91	45.96	45.91	-	45.76	3.11	45.82	500	2.46	-
P21	-	49.28	45.82	-	45.82	-	45.82	3.46	45.77	500	2.96	-
P42	684.50	51.04	50.23	-	-	-	50.23	0.81	48.41	315	0.50	-
P43	634.50	49.23	48.41	-	48.41	-	48.41	0.82	47.16	315	0.50	-
P44	584.50	48.10	47.08	-	47.16	-	47.08	1.02	46.80	400	0.62	46.64
P45	559.30	47.79	46.79	46.80	-	-	46.79	1.00	46.79	500	0.50	46.63

Asse principale Nord

Codice manufatto	Progressiva	Quota testa	Quota A	Quota B	Quota C	Quota D	Quota fondo	Altezza pozzetto (H)	Al recapito	DN	Ricoprimento	Base fosso
		m s.l.m.	m s.l.m.	m s.l.m.	m s.l.m.	m s.l.m.	m s.l.m.	m	m s.l.m.	mm	m	m s.l.m.
P22	1112.87	54.34	53.53	-	-	-	53.53	0.81	51.73	315	0.50	-
P23	1162.87	53.10	51.73	-	51.73	-	51.73	1.37	49.93	315	1.06	-
P24	1212.87	50.94	49.93	-	49.93	-	49.93	1.01	48.13	315	0.70	-
P25	1262.87	49.10	48.13	-	48.13	-	48.13	0.97	46.33	315	0.66	-
P26	1312.87	47.36	46.05	-	46.33	-	46.05	1.31	45.73	315	1.00	-
P27	1112.87	54.14	53.33	-	-	-	53.33	0.81	51.53	315	0.50	-
P28	1162.87	52.90	51.53	-	51.53	-	51.53	1.37	49.73	315	1.06	-
P29	1212.87	50.74	49.73	-	49.73	-	49.73	1.01	47.93	315	0.70	-
P30	1262.87	48.90	47.93	-	47.93	-	47.93	0.97	46.13	315	0.66	-
P31	1312.87	47.15	45.64	46.13	45.73	-	45.64	1.51	45.39	400	1.11	43.74
P32	1336.93	46.50	45.69	-	-	-	45.69	0.81	45.54	315	0.50	-
P33-A	1386.93	45.49	44.59	-	45.54	-	44.59	0.90	44.56	315	0.59	-
P33-B	1386.93	45.49	44.59	-	44.56	-	44.59	0.90	44.44	400	0.50	-
P34	1436.93	44.99	44.09	-	44.56	-	44.09	0.90	43.98	400	0.50	-
P35	1474.89	45.06	43.85	43.98	-	-	43.85	1.30	43.82	500	0.71	-
PC9	1474.89	44.74	43.82	-	43.82	-	43.67	1.07	43.81	500	0.42	43.58
P41	1865.58	44.21	43.40	-	-	-	43.40	0.81	43.30	315	0.50	-
P36	2085.08	44.18	43.37	-	-	-	43.37	0.81	43.27	315	0.50	-
P37-A	2044.53	44.28	43.27	43.27	-	-	43.27	1.01	43.22	315	0.70	-
P37-B	2044.53	44.28	43.27	-	43.22	-	43.27	1.01	43.17	315	0.70	-
P38-A	1995.23	44.27	43.17	43.17	-	-	43.17	1.10	43.12	315	0.79	-
P38-B	1995.23	44.27	43.17	-	43.17	-	43.17	1.10	43.07	315	0.79	-
P39	1944.88	44.11	43.03	-	43.12	-	43.03	1.08	42.97	400	0.68	-
P40	1915.58	44.25	42.90	42.97	-	43.30	42.90	1.35	42.88	500	0.85	-
PC10	1915.58	43.87	42.88	-	42.88	-	42.73	1.14	42.87	500	0.49	42.58
MC006/1-a	1912		42.58	-	-	-	-	-	42.56	400	-	-
P48	1912	43.83	40.04	-	42.56	-	39.89	3.94	40.03	400	3.39	-
MC007/1-a	1887		42.63	-	-	-	-	-	42.61	400	-	-
P49	1887	43.83	40.05	-	42.61	-	39.90	3.93	40.03	400	3.38	-

Nota:
Per i collettori in uscita dai pozzetti contrassegnati in rosso si prevede il calcestruzzo come dettagliato nella tavola dei particolari idraulici IDR0032. Il calcestruzzo è previsto per tutti i collettori sotto strada con strato di ricoprimento < 80 cm e per tutti i collettori sotto marciapiede/spartitraffico con strato di ricoprimento < 50cm.
I collettori sotto strada sono da PC1 a PC4 e da PC6 a PC7.

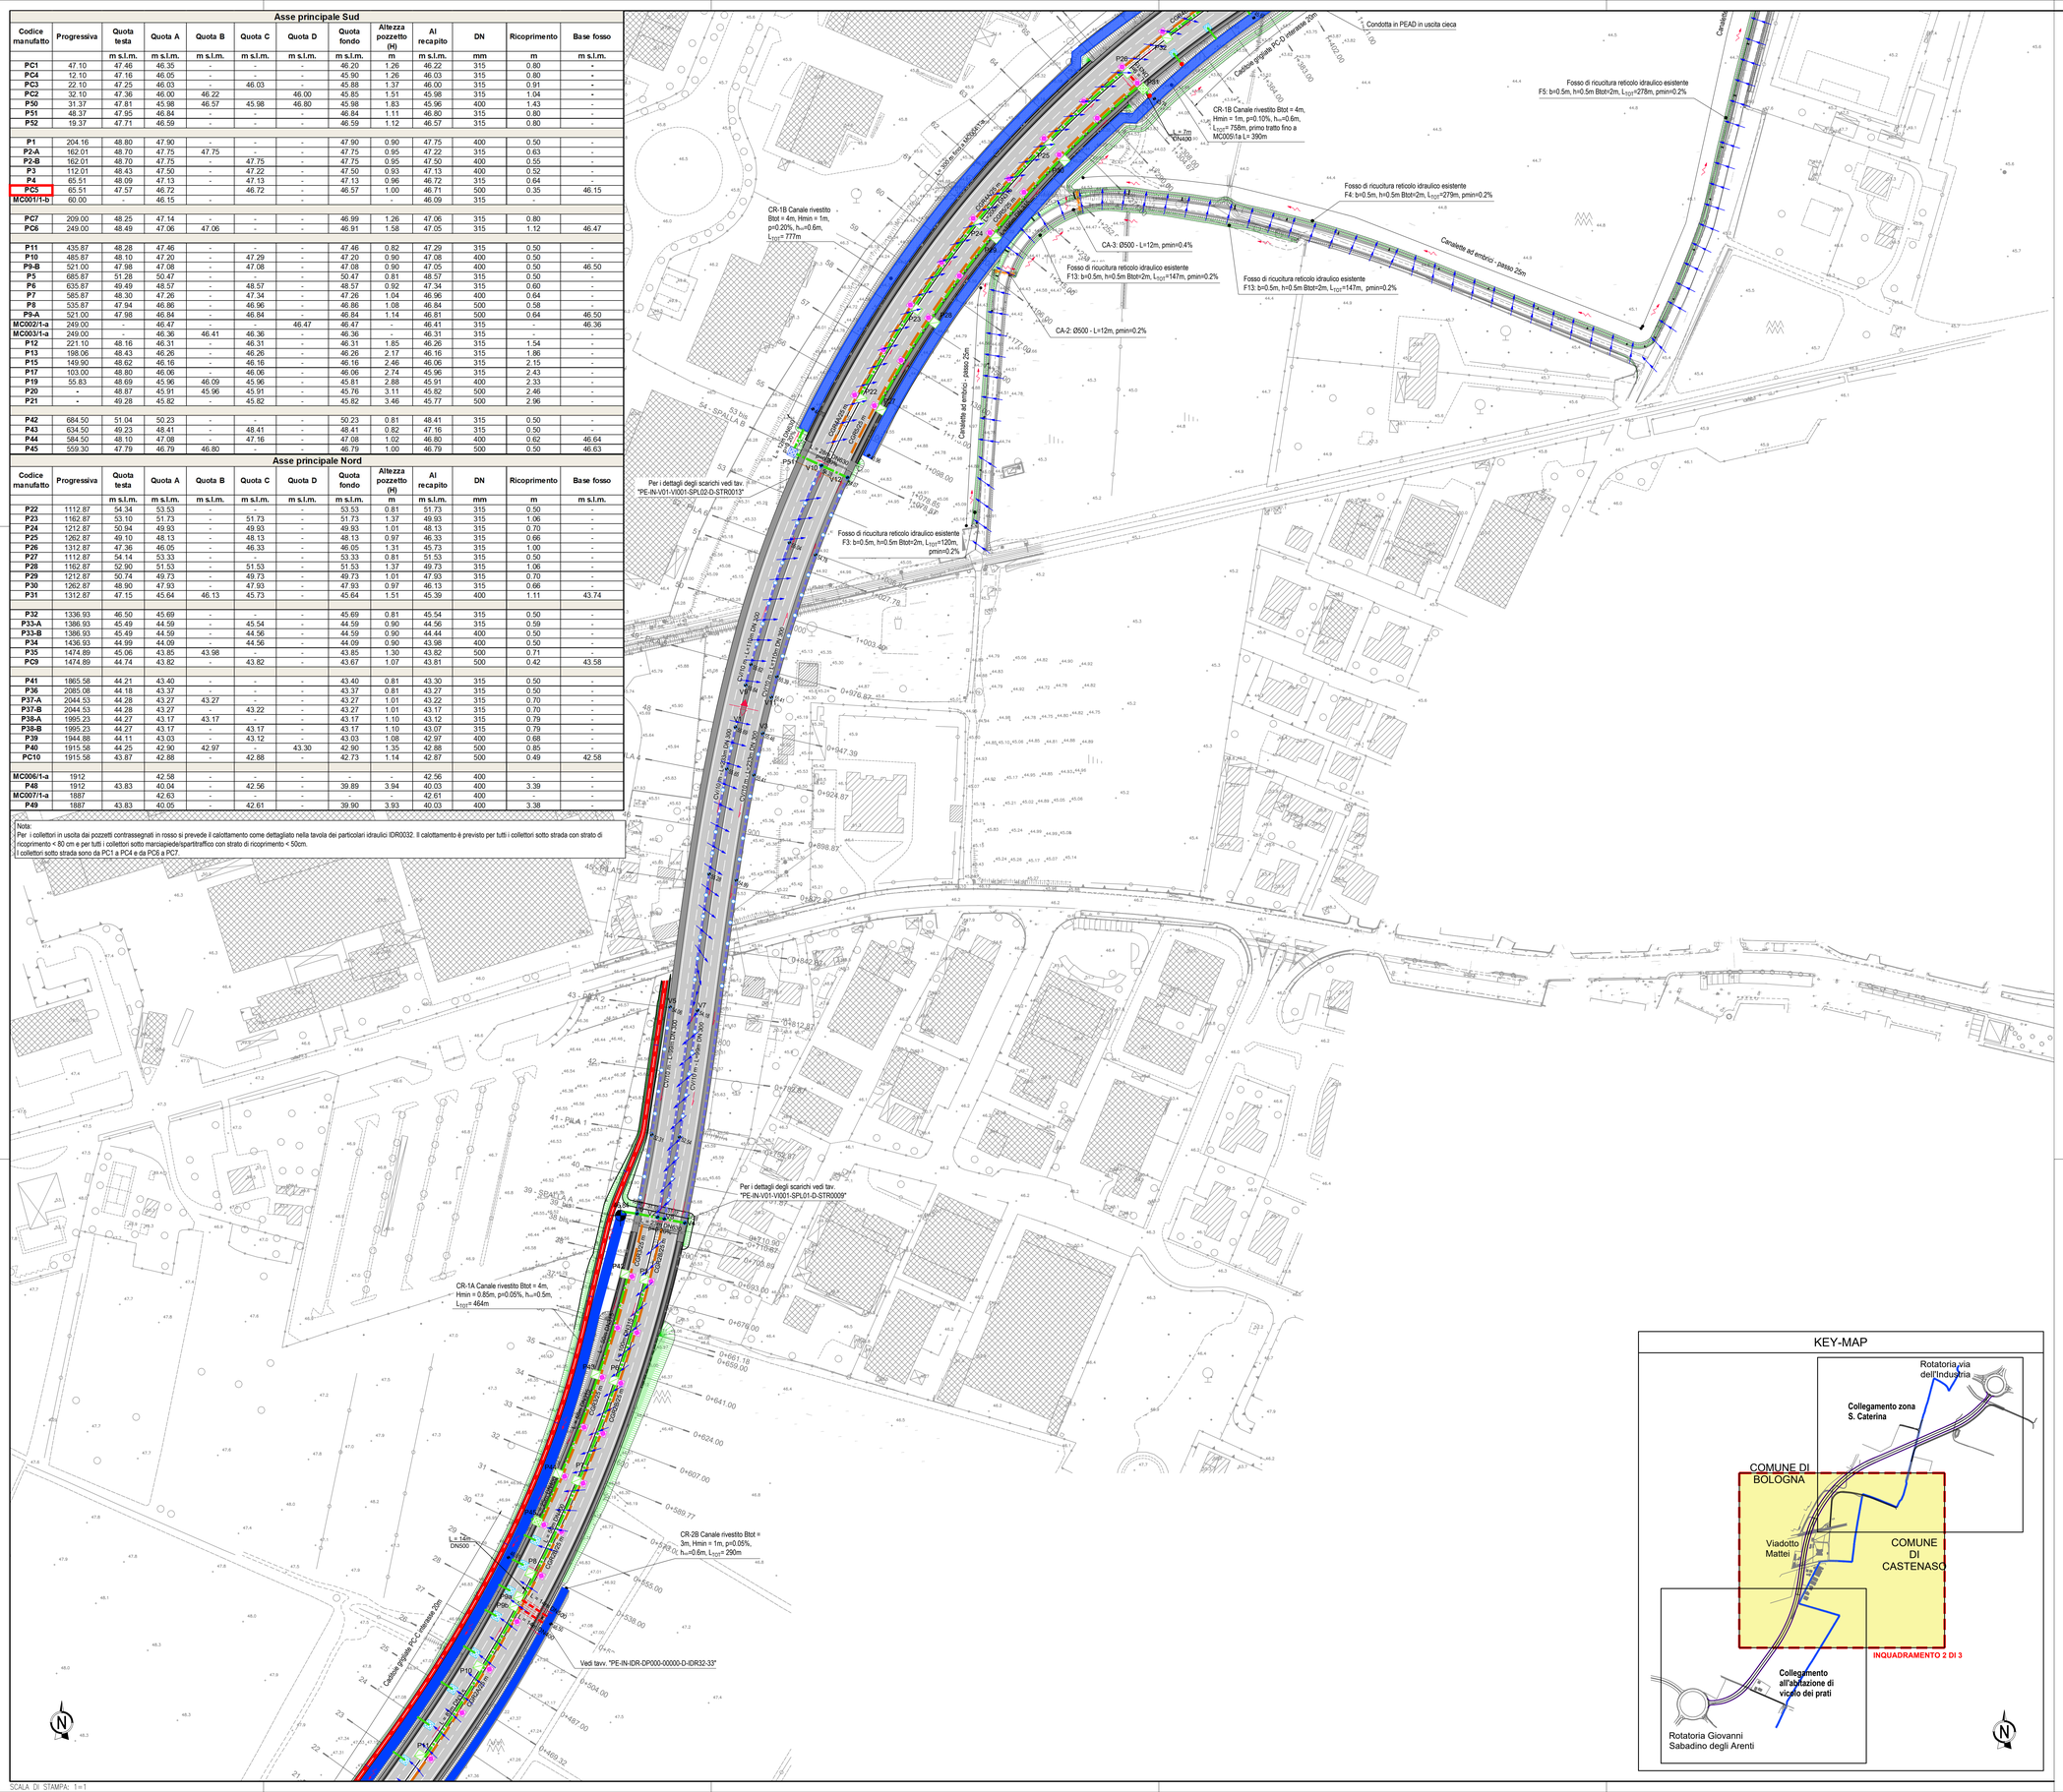
Condotta in PEAD in uscita cieca
Caditoie grigliate PC-D interasse 20m
CR-1B Canale rivestito Btot = 4m, Hmin = 1m, p=0.10%, hm=0.6m, LTOT= 758m, primo tratto tino a MC0001a L= 390m
L = 7m DN400
Fosso di ricucitura reticolo idraulico esistente F5: b=0.5m, h=0.5m Btot=2m, LTOT=278m, pmin=0.2%
Fosso di ricucitura reticolo idraulico esistente F4: b=0.5m, h=0.5m Btot=2m, LTOT=279m, pmin=0.2%
CR-1B Canale rivestito Btot = 4m, Hmin = 1m, p=0.10%, hm=0.6m, LTOT= 777m
CA-3: Ø500 - L=12m, pmin=0.4%
Fosso di ricucitura reticolo idraulico esistente F13: b=0.5m, h=0.5m Btot=2m, LTOT=147m, pmin=0.2%
Fosso di ricucitura reticolo idraulico esistente F13: b=0.5m, h=0.5m Btot=2m, LTOT=147m, pmin=0.2%
CA-2: Ø500 - L=12m, pmin=0.2%
Canalette ad embrici - passo 25m
Per i dettagli degli scarichi vedi tav. "PE-IN-V01-V0001-SPL02-D-STR0013"
Fosso di ricucitura reticolo idraulico esistente F3: b=0.5m, h=0.5m Btot=2m, LTOT=120m, pmin=0.2%
CR-1A Canale rivestito Btot = 4m, Hmin = 0.85m, p=0.05%, hm=0.5m, LTOT= 464m
CR-2B Canale rivestito Btot = 3m, Hmin = 1m, p=0.05%, hm=0.6m, LTOT= 290m
L = 14m DN500
Vedi tavv. "PE-IN-IDR-DP000-00000-D-IDR32-33"
Per i dettagli degli scarichi vedi tav. "PE-IN-V01-V0001-SPL01-D-STR0009"
Caditoie grigliate PC-C interasse 20m
Caditoie grigliate PC-D interasse 20m
Cunetta in cls
Cunetta in cls rivestita
Cunetta in cls rivestita
Cunetta in cls rivestita