



PIANTA SCAVI
Scala 1:100

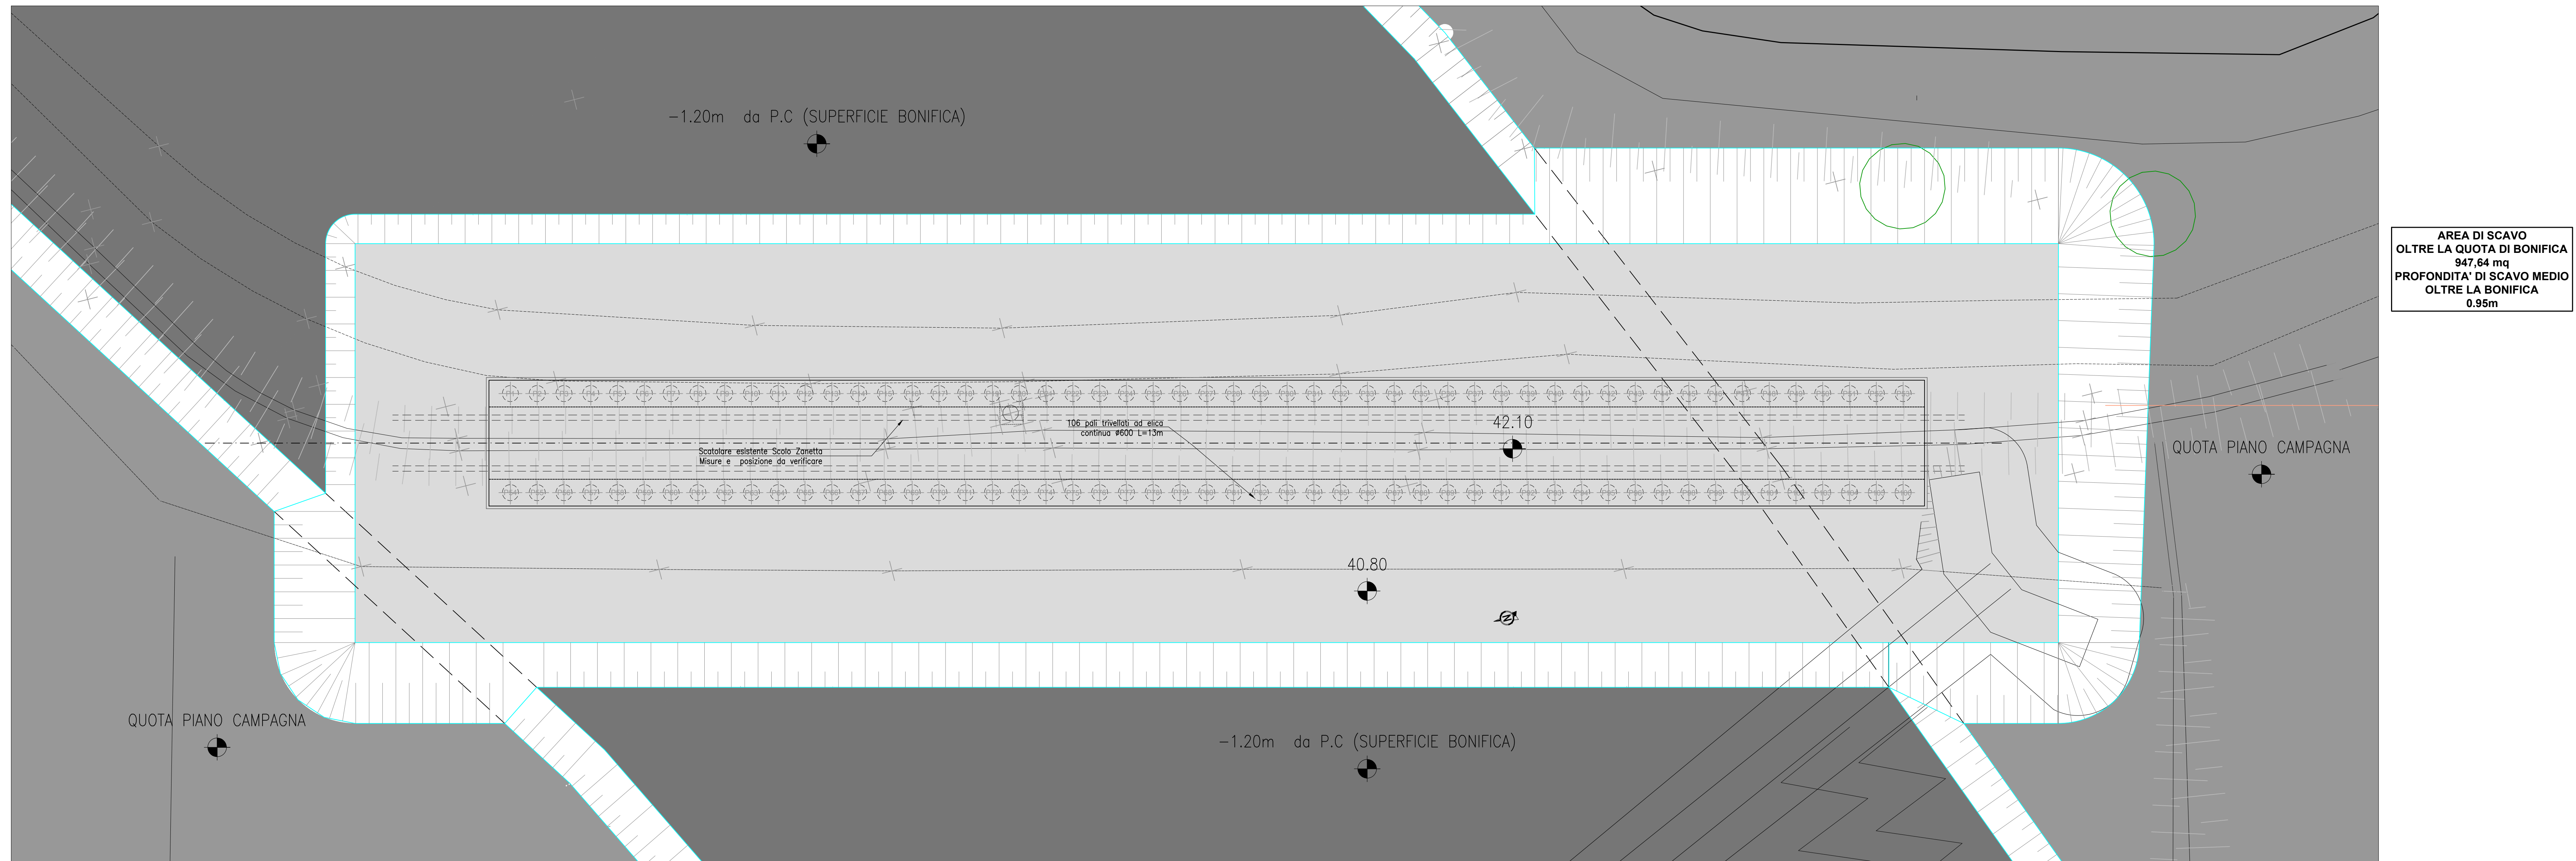

AREA DI SCAVO
OLTRE LA QUOTA DI BONIFICA
947,64 mq
PROFONDITA' DI SCAVO MEDIO
OLTRE LA BONIFICA
0,95m


FASI ESECUTIVE
Scala 1:50

FASE 1

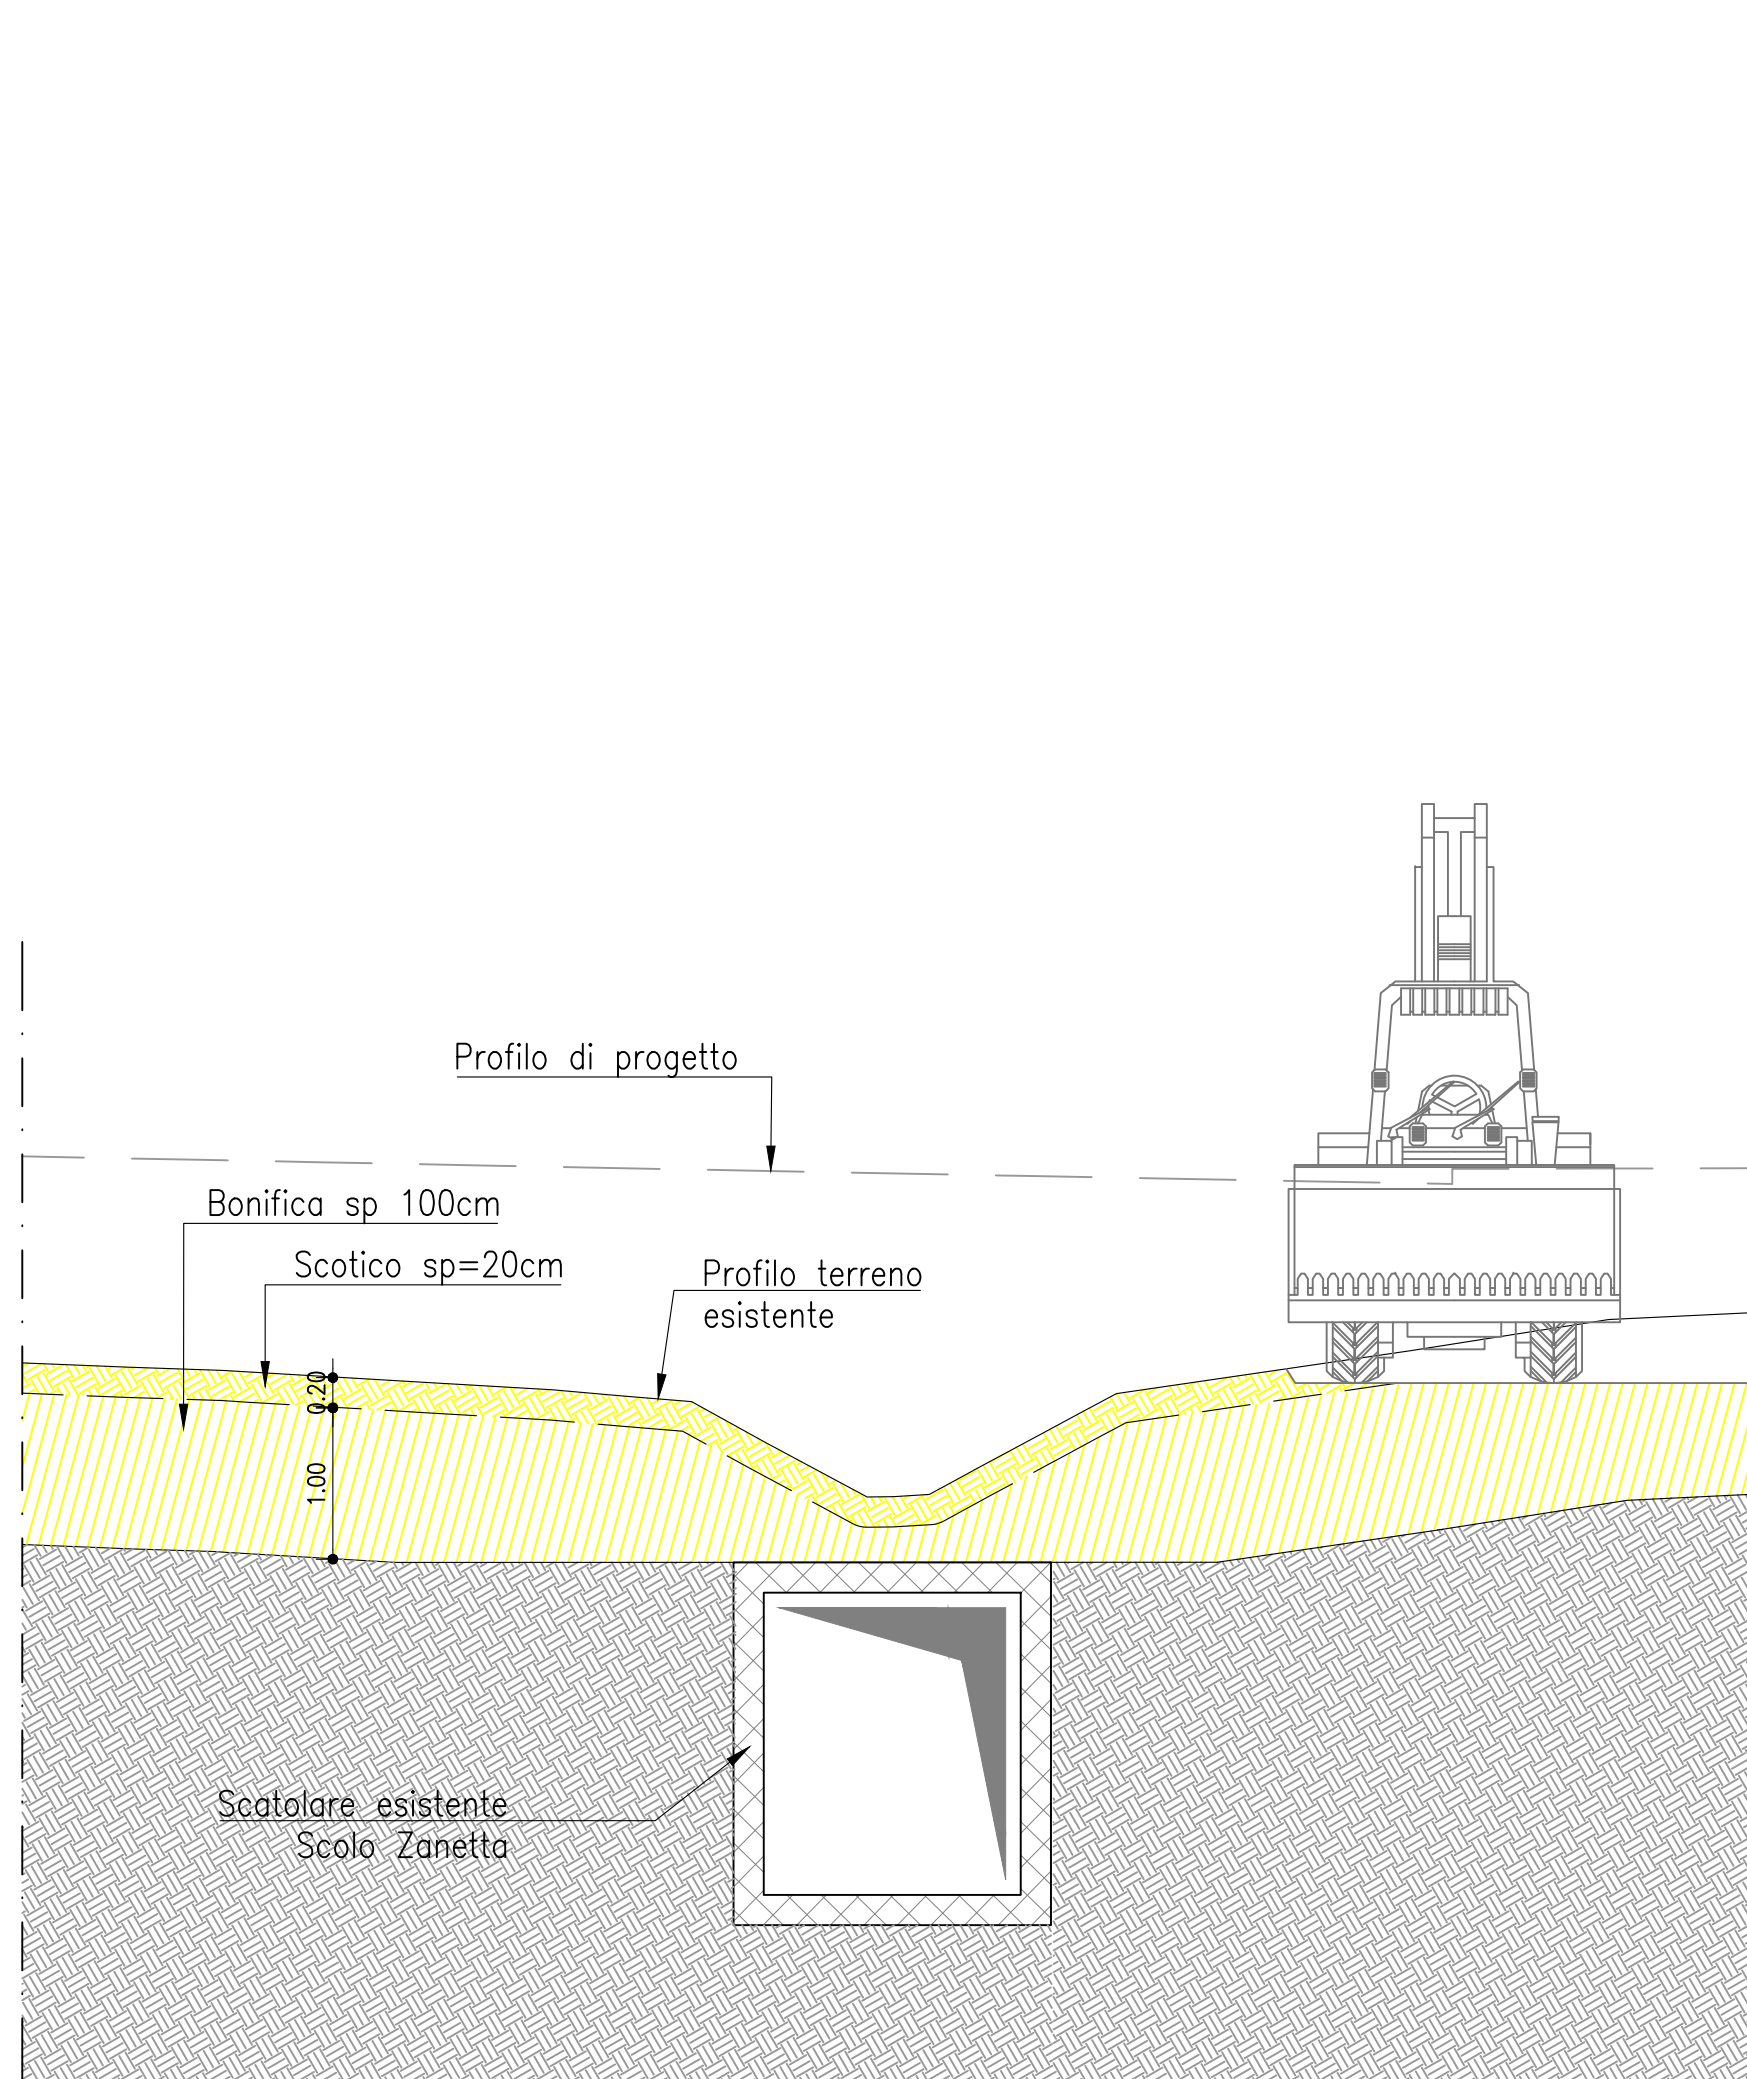


- FASE 1:
- Asportazione dello strato vegetale, scotico, per uno spessore di 20cm.
 - Esecuzione bonifica per uno spessore di 100cm.

FASE 2

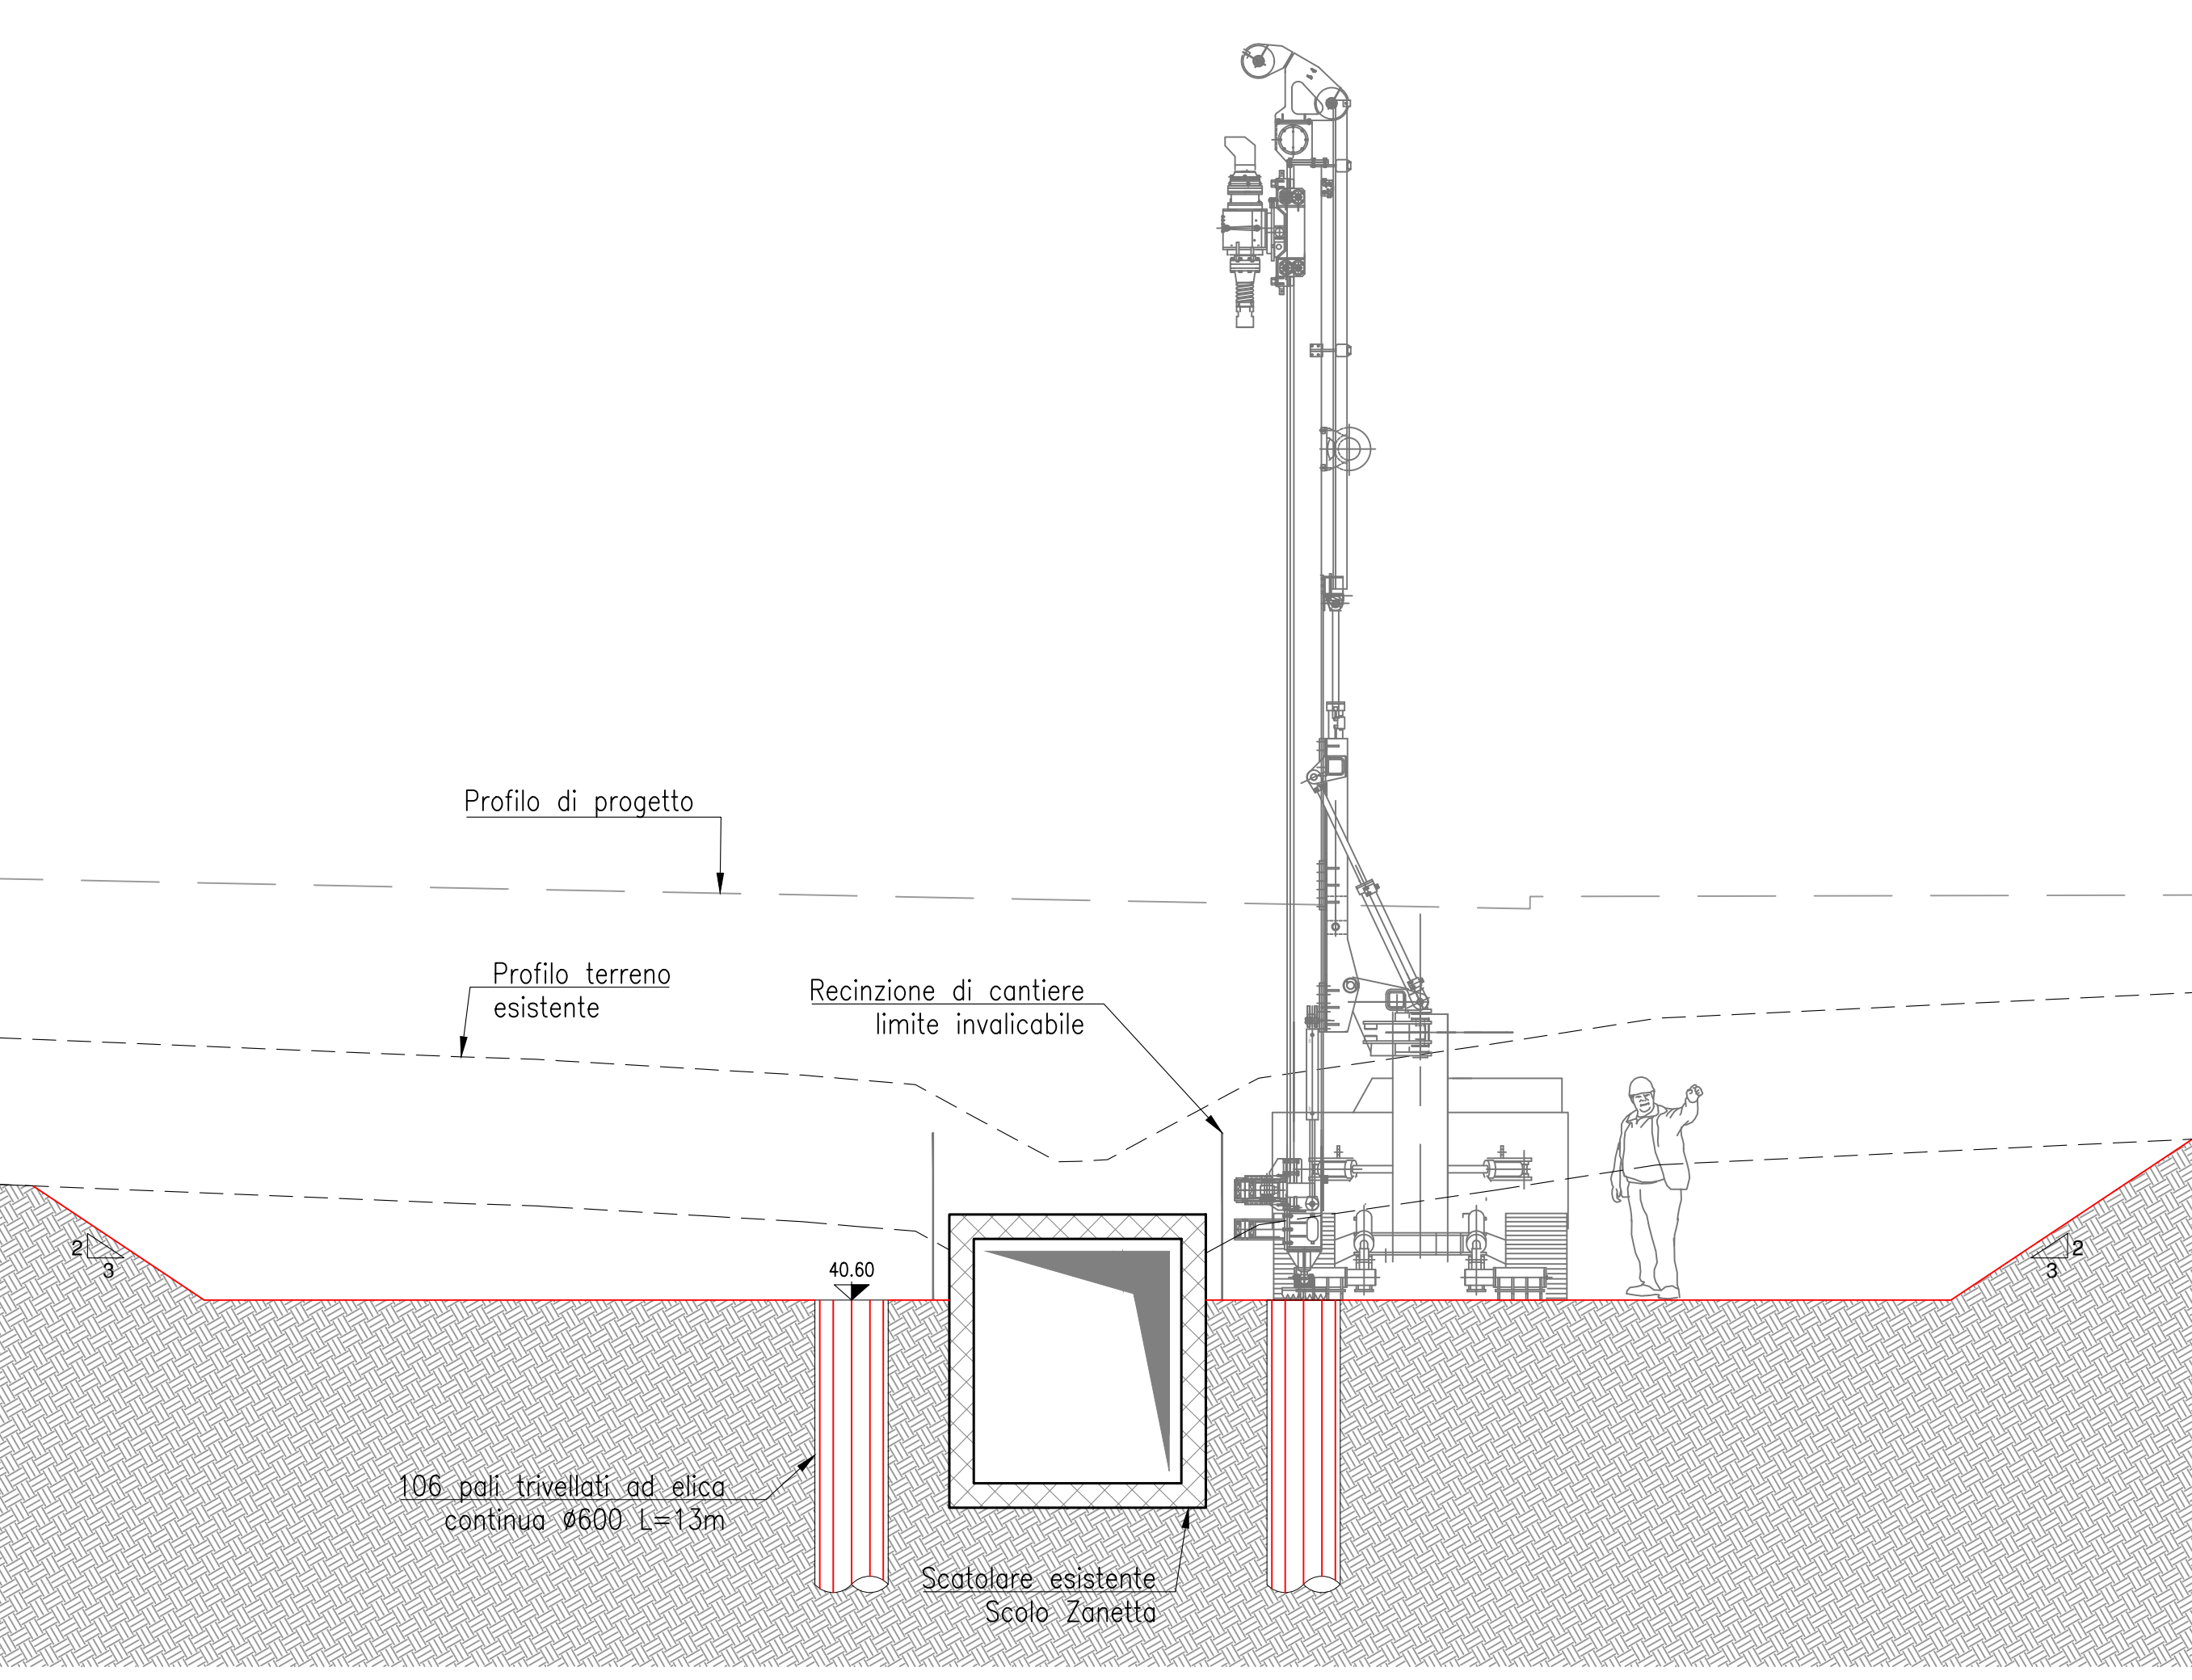


- FASE 2:
- Scavo per infissione dei pali ad elica continua
 - Infissione pali

FASE 3

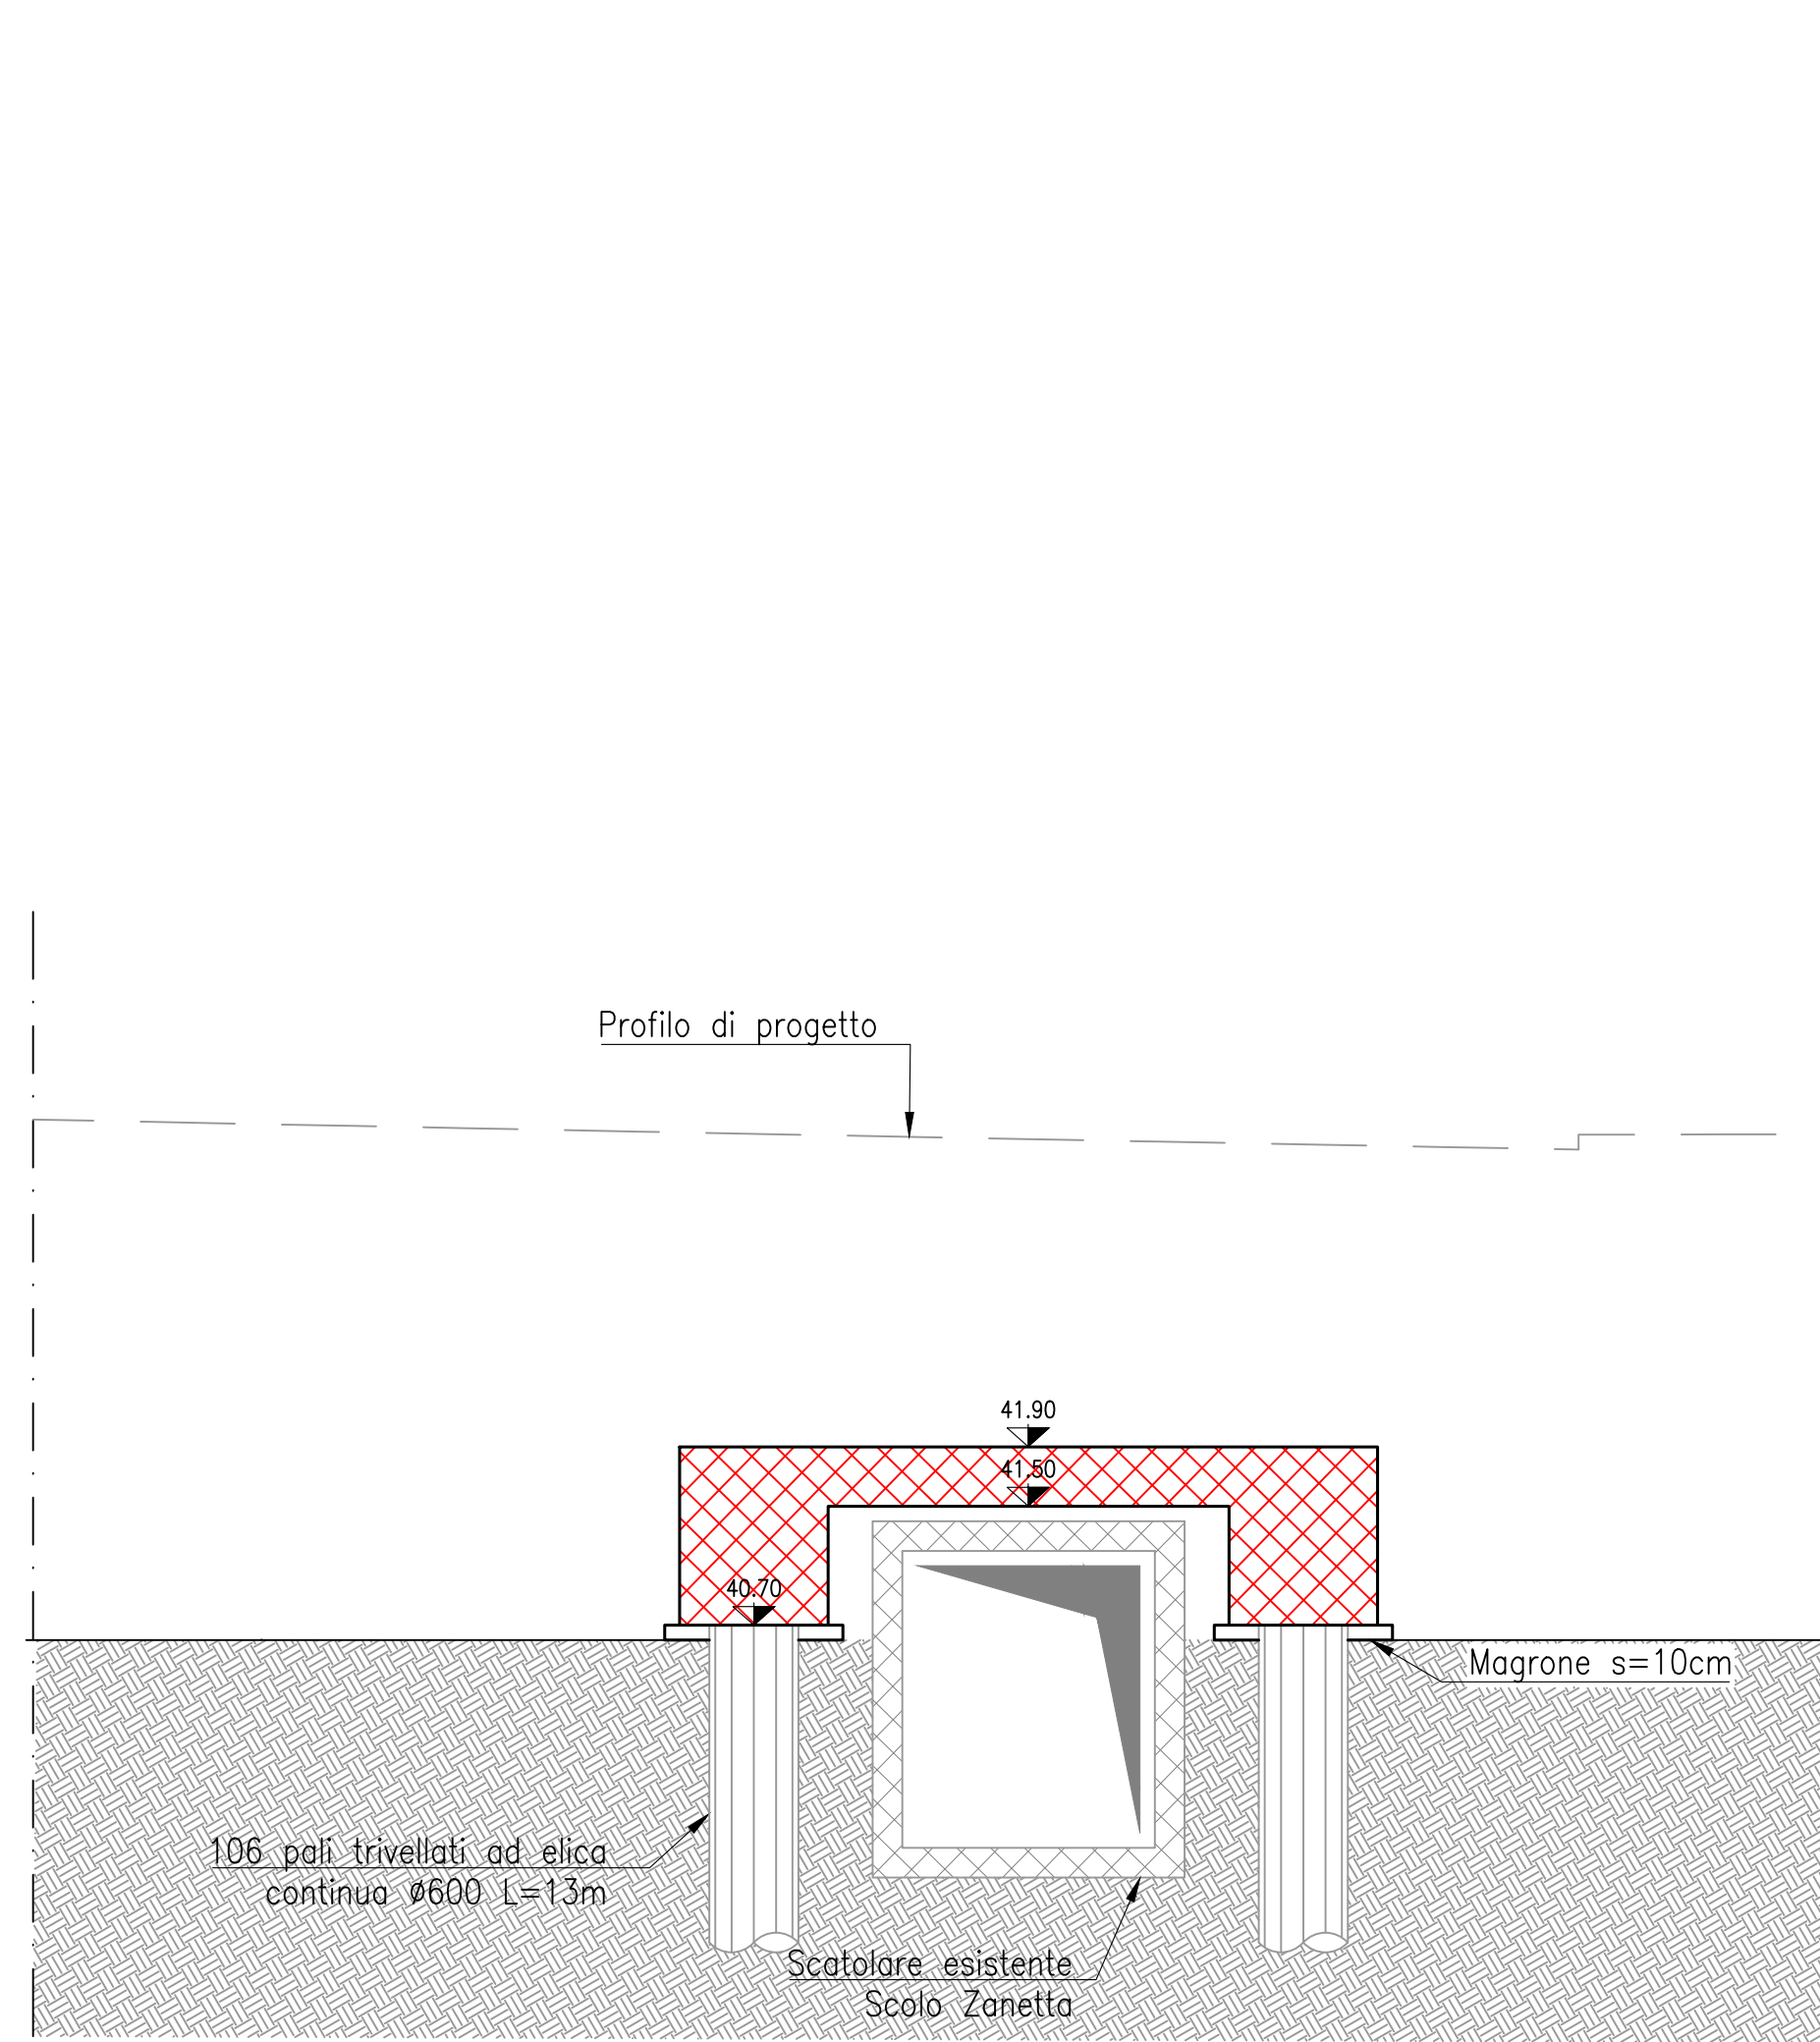


- FASE 3:
- Realizzazione getto di pulizia
 - Posa armatura soletta
 - Getto soletta

FASE 4

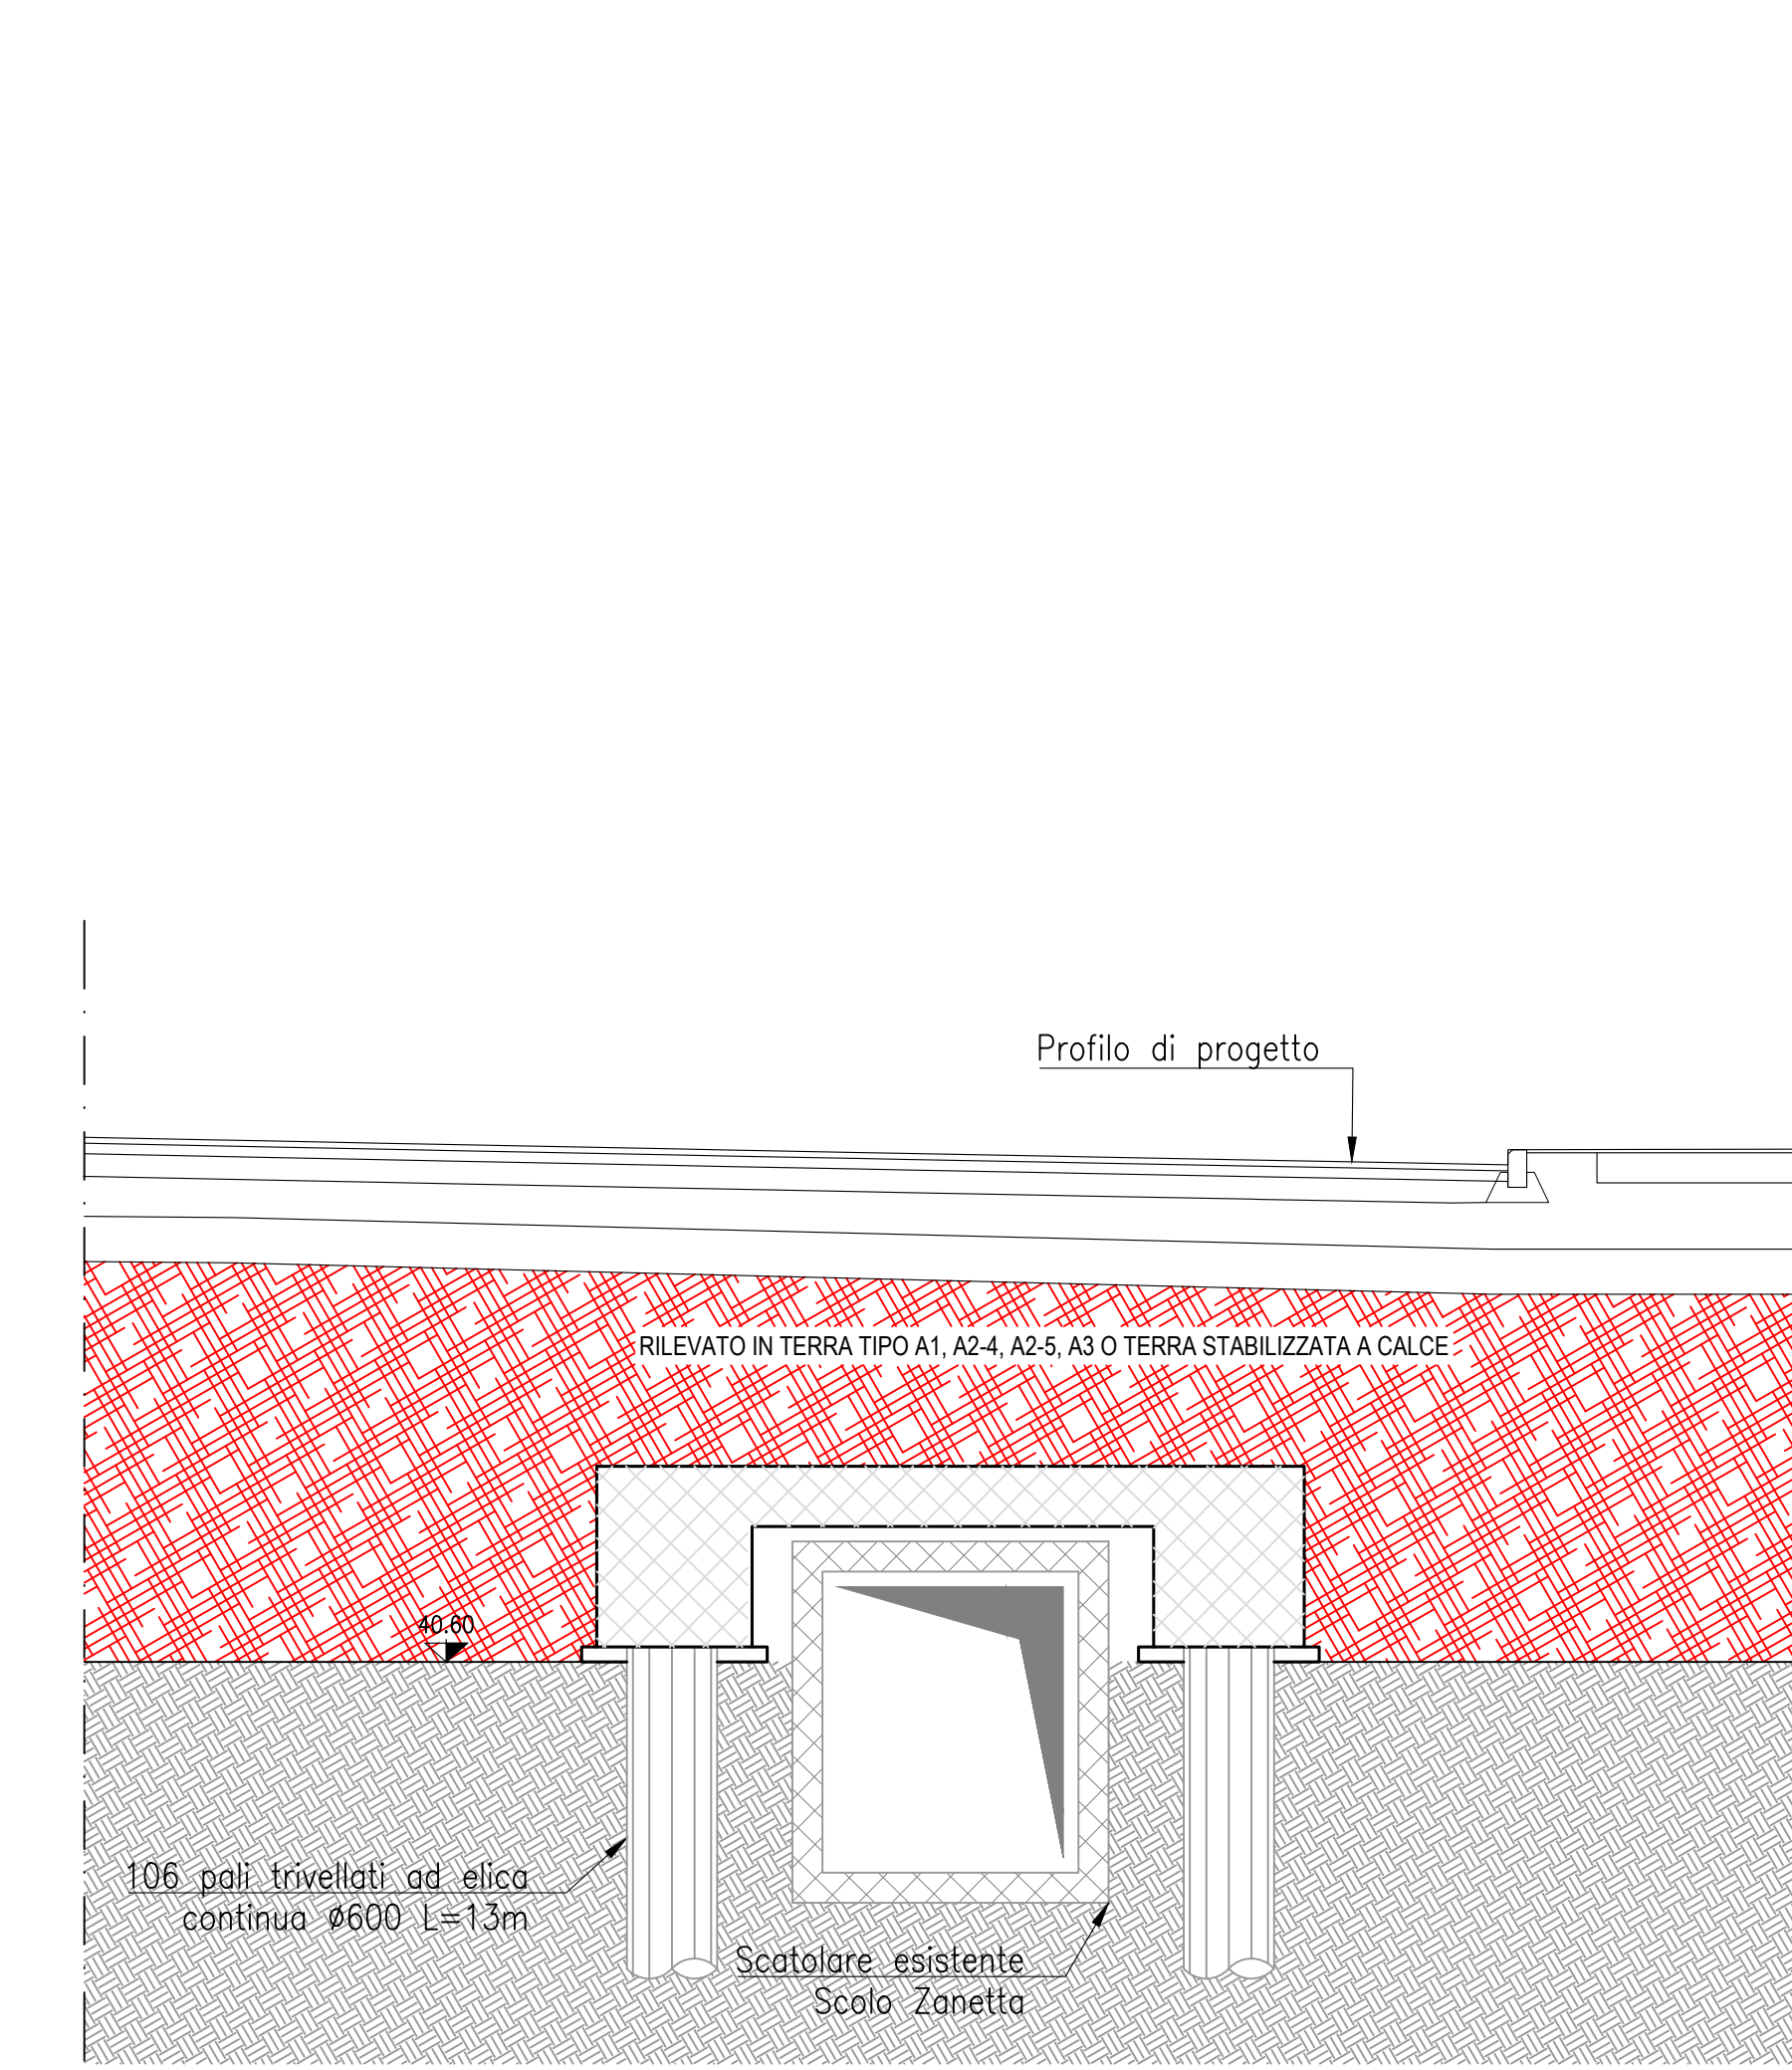

- FASE 4:
- Reinterrimento con materiale tipo TIPO A1, A2-4, A2-5, A3 per la realizzazione del rilevato stradale (vedi tav. APE022)

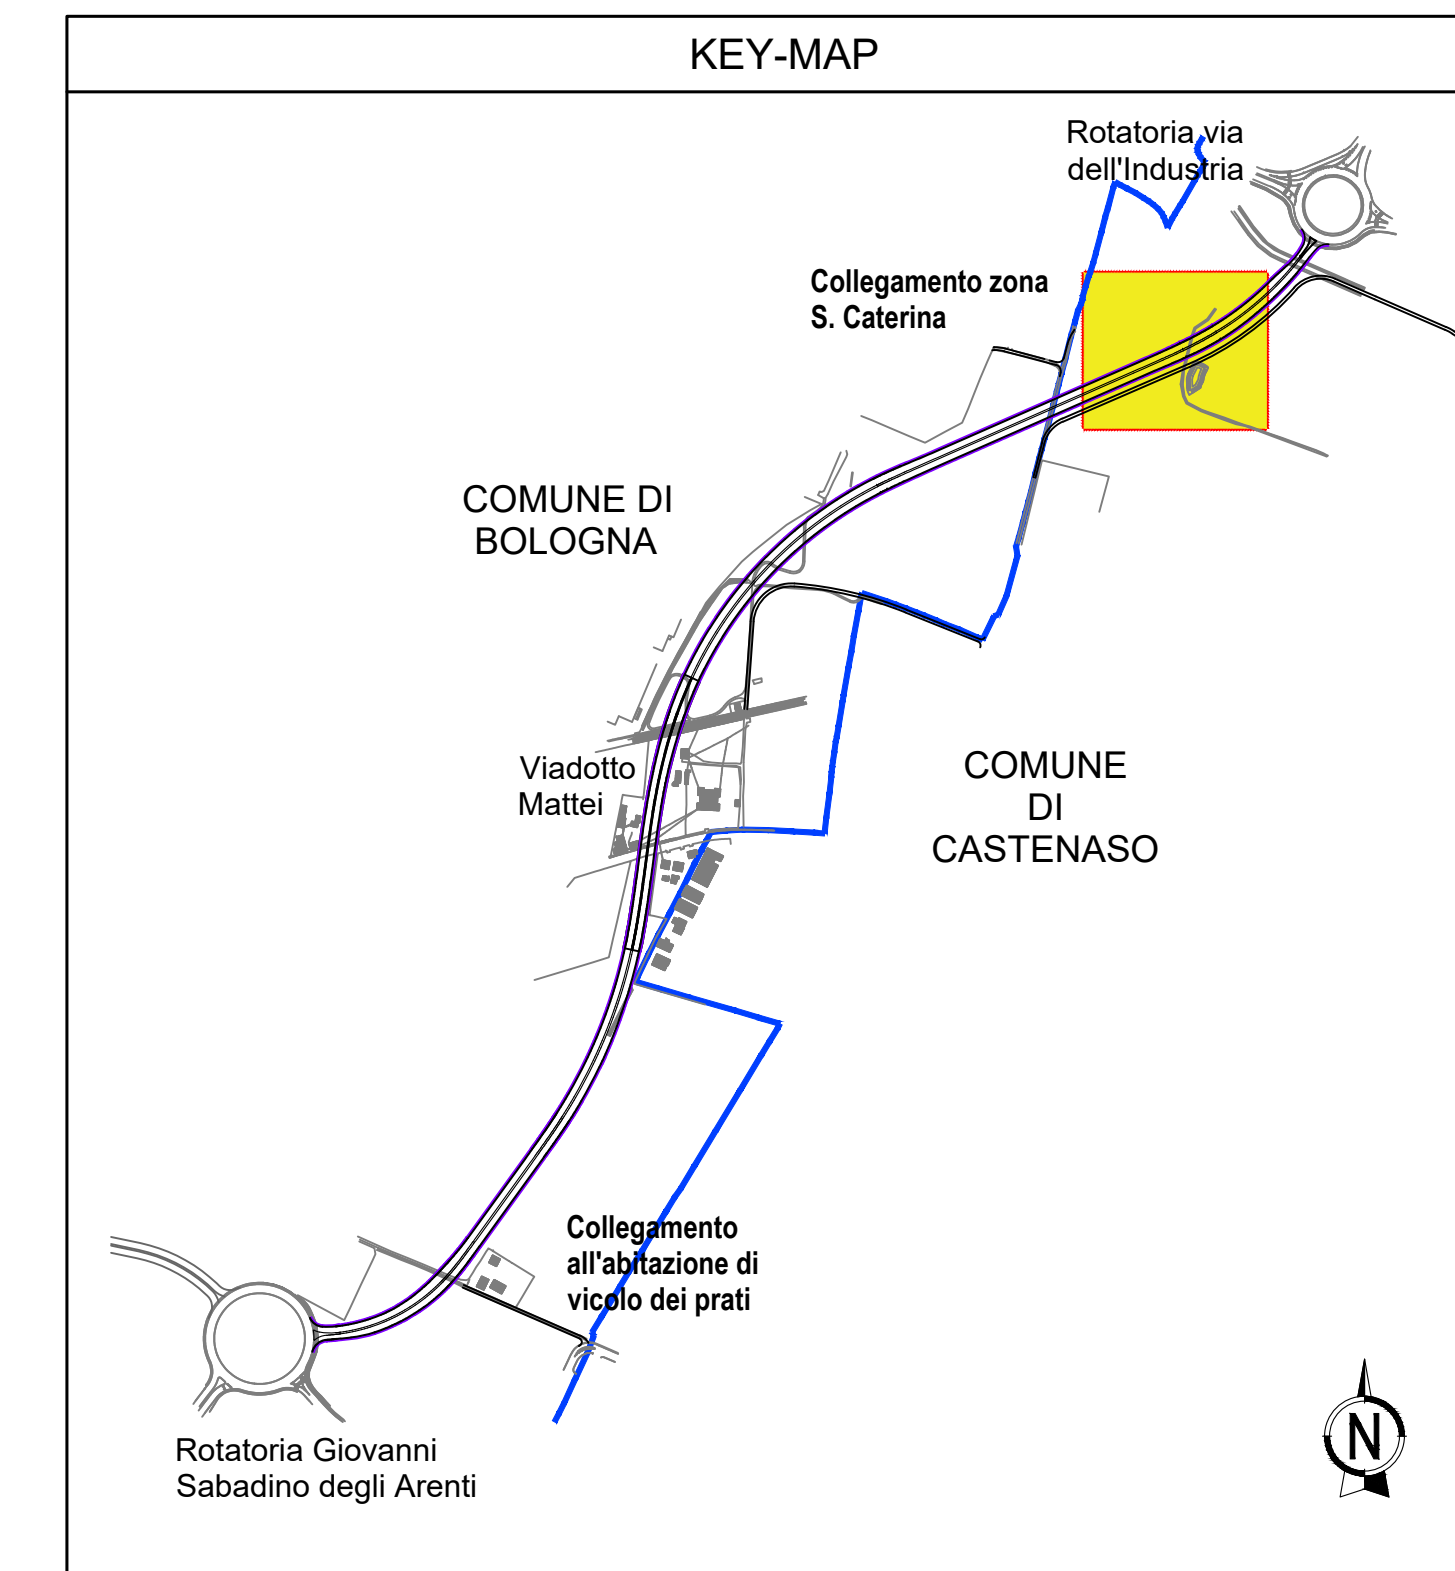

autostrade per l'italia

AUTOSTRADA (A14): BOLOGNA - BARI - TARANTO
TRATTO: BOLOGNA BORGO PANIGALE - BOLOGNA SAN LAZZARO

POTENZIAMENTO IN SEDE DEL SISTEMA
AUTOSTRADALE E TANGENZIALE DI BOLOGNA
INTERVENTI DI COMPLETAMENTO DELLA RETE VIARIA DI ADDUZIONE
LUNGO SAVENA LOTTO 3

PROGETTO DEFINITIVO

VIABILITÀ LUNGO SAVENA

TRATTO VIADOTTO MATTEI-ROTATORIA NORD

Tombino scolare scolo Zanetta pk 1+892

Pianta Scavi

IL PROGETTISTA SPECIALISTICO Ing. Marco D'Angelantonio Ord. Ingg. Milano N. 435/105 Responsabile Generale dell'opera		IL RESPONSABILE INTEGRAZIONE PRESTAZIONI SPECIALISTICHE Ing. Paolo Sestini Ord. Ingg. Bologna n. 6207/A		IL DIRETTORE TECNICO Ing. Paolo Sestini Ord. Ingg. Sordani N. 433/B T.A. - Genova e Genova	
CORICE IDENTIFICATIVO					
REPERIMENTO PROGETTO	FILE	DATA	PROGETTO	PROF. ESISTENTE	REPERIMENTO LAVORATO
111454	0000	PD	IN	C02	TS001
INGEGNERE COORDINATORE		SUPPORTO SPECIALISTICO		REVISIONE	
Ing. Fabio Sestini Ord. Ingg. Bologna n. 6207/A		Ing. Paolo Sestini Ord. Ingg. Bologna n. 6207/A		Ing. Paolo Sestini Ord. Ingg. Bologna n. 6207/A	
REDAZIONE		VERIFICAZIONE		LAVORAZIONE	

VISTO DEL COMMITTENTE
autostrade per l'italia

VISTO DEL CONCESSIONARIO
Ministero delle Infrastrutture e della Mobilità Sostenibile
DIREZIONE REGIONALE DELLE OPERE PUBBLICHE DELLA REGIONE EMILIA-ROMAGNA
DIREZIONE REGIONALE DELLE OPERE PUBBLICHE DELLA REGIONE EMILIA-ROMAGNA