


TRANSIZIONE TERMINALE - SCHEMA TIPICO

BARRIERA TRASPARENTE H=3m


PROSPETTO

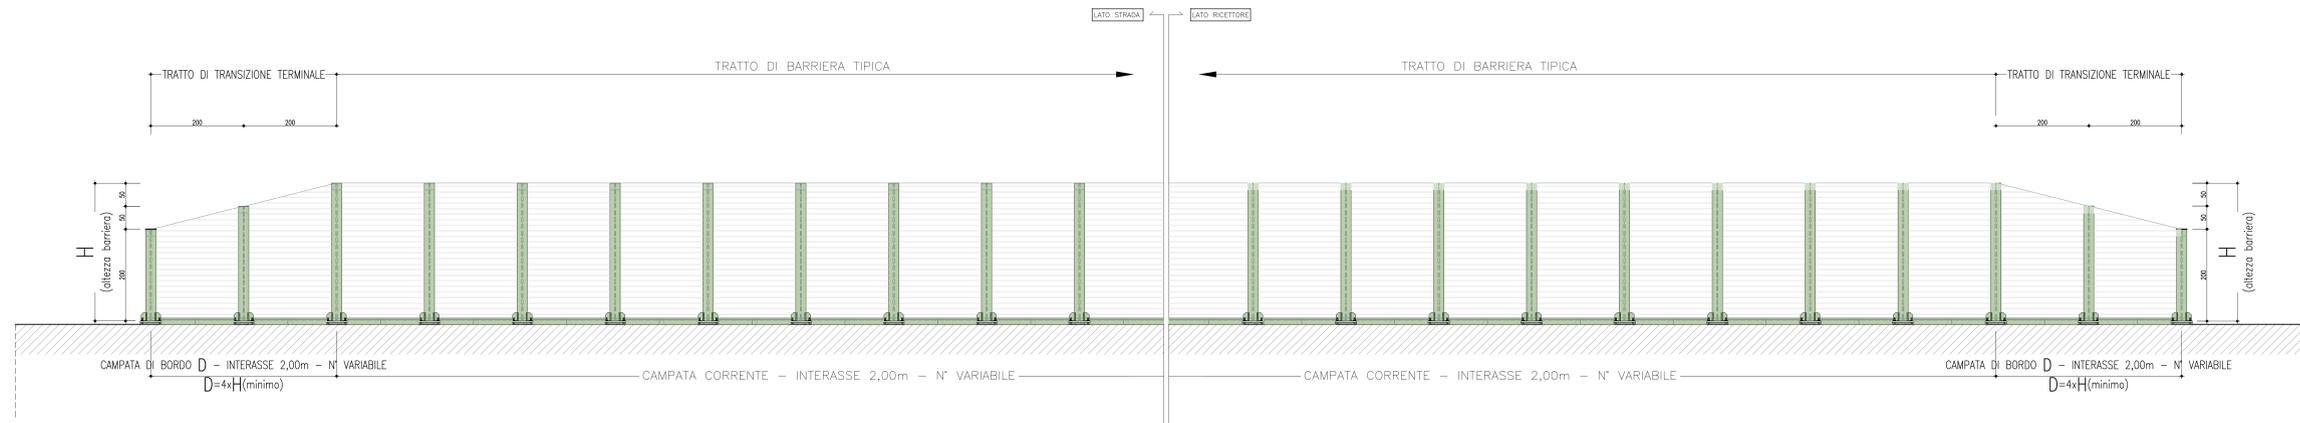

TRANSIZIONE TERMINALE - SCHEMA TIPICO

BARRIERA TRASPARENTE H=4m


PROSPETTO

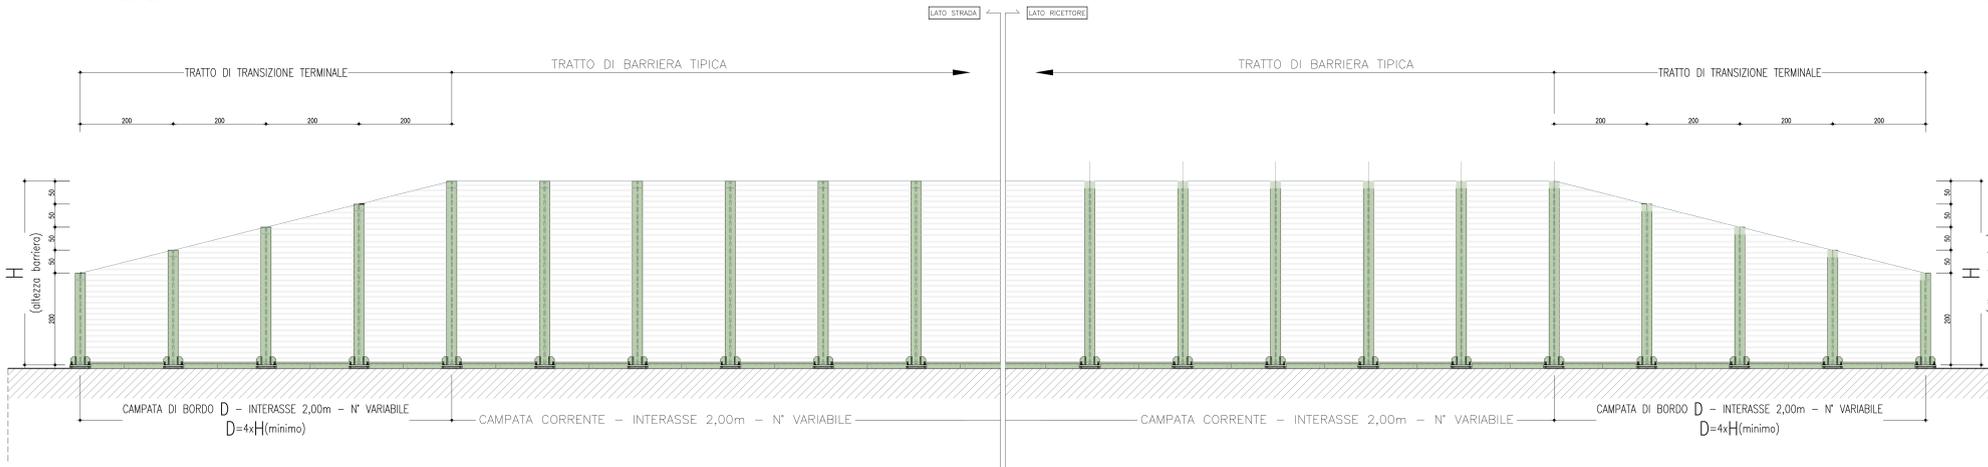

TRANSIZIONE TERMINALE FOA008

BARRIERA TRASPARENTE H=4m


PROSPETTO

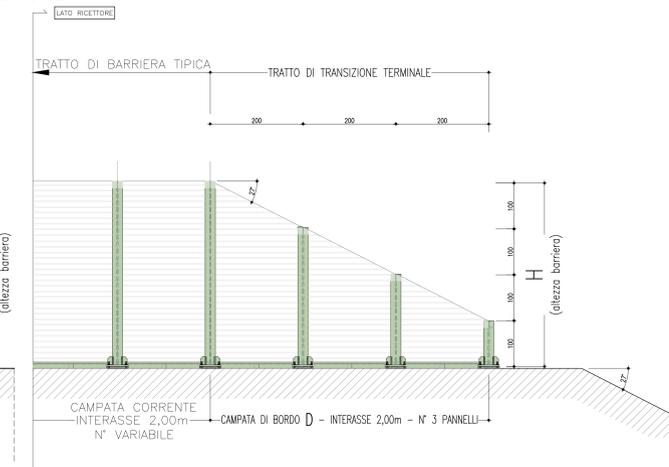

TRANSIZIONE TERMINALE - SCHEMA TIPICO

BARRIERA TRASPARENTE H=5m

PROSPETTO

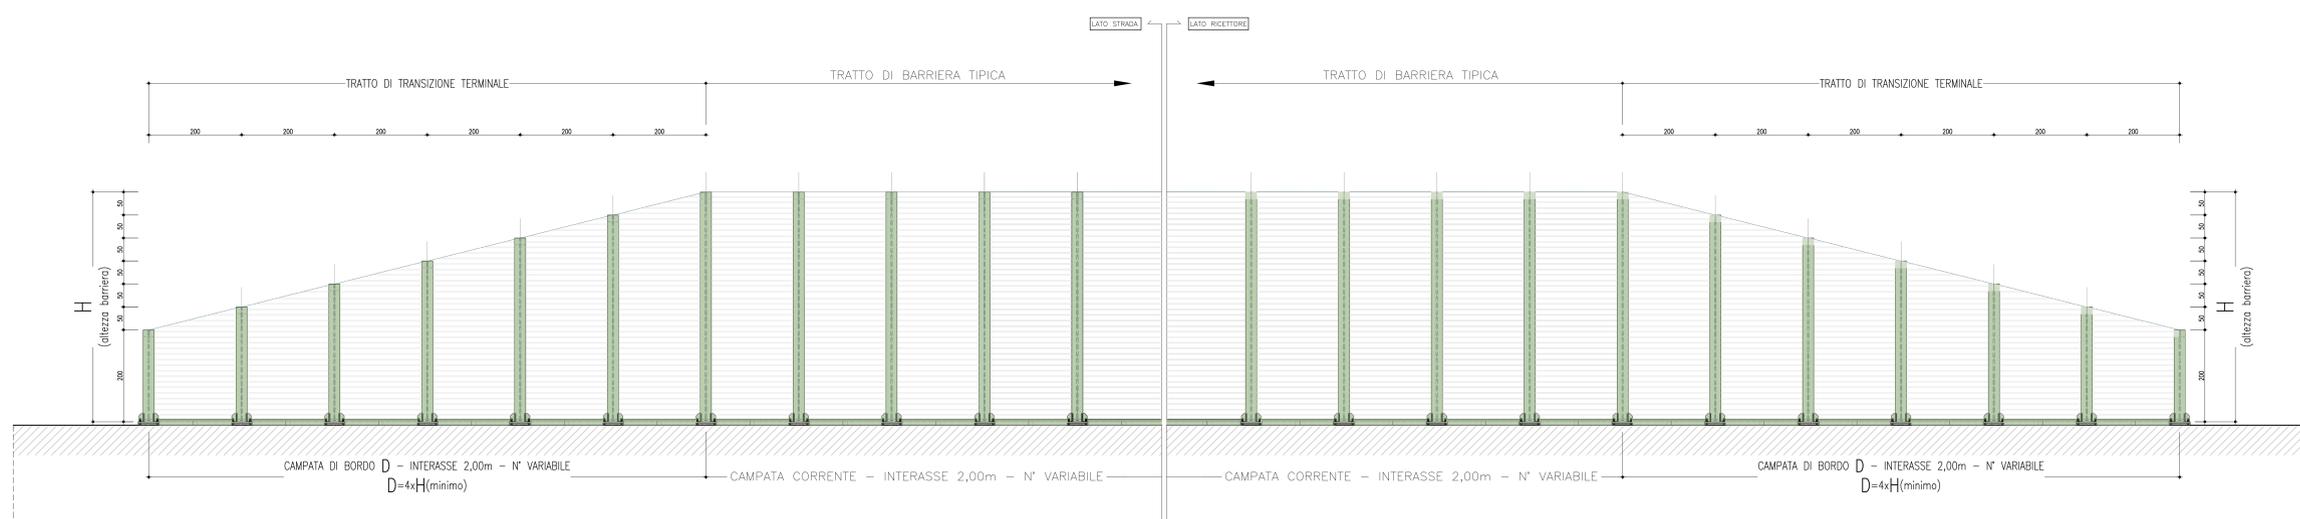

- NOTE GENERALI**
- TUTTE LE DIMENSIONI SONO ESPRESSE IN CENTIMETRI TRanne DOVE DIVERSAMENTE INDICATO.
 - LA DIMENSIONE IN ALTEZZA DEL PANNELLO METALLICO FONDOASSORBENTE E' DI 100 cm, LA DIMENSIONE DELLA LASTRA TRASPARENTE E' DI 100 x 200 cm.
 - LE LASTRE TRASPARENTE DEVONO ESSERE DOTATE DI STRISCE ORIZZONTALI PERMANENTI, LARGHE 20 mm E DISTANTI DI 100 mm, PER LA PROTEZIONE DELL'AVIFAUNA.
 - TUTTI I MATERIALI DEVONO RISPETTARE IL CAPITOLATO SPECIALE D'APPALTO E LE RELATIVE NORME TECNICHE.
 - RELATIVAMENTE ALLE LASTRE TRASPARENTE, IN PRESENZA DI VIADOTTI, PONTI, IN PROSSIMITA' DI ABITAZIONI O COMPLESSI DI SITI FREQUENTATI, DOVRA'NO ESSERE UTILIZZATE LASTRE CON CARATTERISTICHE TALI DA EVITARE LA PROIEZIONE DEI FRAMMENTI IN CASO DI ROTTURA E DOVRA'NO ESSERE FISSATE A SODDEI CAVETTI DI ANCORAGGIO (Art. 36.1.3.1 Capitolato Speciale d'Appalto, Norma UNI EN ISO 1784-2 Appendice B).
 - NEI CASI DI BARRIERA ACUSTICA POSTA LUNGO TRATTI AUTOSTRADALI IN RILEVATO, SU OPERE D'ARTE MAGGIORI O MINORI, SULLA TESTA DI MURI DI SOSTEGNO (SOTTOSCARPA), SARA' SEMPRE PREVISTO IL PANNELLO H=50 cm IN CLS (DI PULIZIA) AL PIEDE DELLA BARRIERA.
 - NEI CASI DI BARRIERA ACUSTICA POSTA LUNGO TRATTI AUTOSTRADALI IN TRINCEA O SULLA TESTA DI MURI DI CONTORIPA, NON SARA' PREVISTO ALCUN PANNELLO ALLA BASE IN CLS (DI PULIZIA).
 - IN TUTTE LE TIPOLOGIE LA CORNICE METALLICA DEL PANNELLO TRASPARENTE PIU' IN ALTO VIENE INSTALLATA SU TRE LATI, ALLA BASE ED AI FIANCHI, LASCIANDO LA LASTRA A VIVO NELLA PARTE SUPERIORE.



AUTOSTRADA (A14): BOLOGNA - BARI - TARANTO
 TRATTO: BOLOGNA BORGO PANIGALE - BOLOGNA SAN LAZZARO

POTENZIAMENTO IN SEDE DEL SISTEMA
 AUTOSTRADALE E TANGENZIALE DI BOLOGNA
 INTERVENTI DI COMPLETAMENTO DELLA RETE VIARIA DI ADDUZIONE
 LUNGO SAVENA LOTTO 3

PROGETTO DEFINITIVO

VIABILITÀ LUNGO SAVENA

OPERE COMPLEMENTARI
BARRIERE ANTIFONICHE - PARTE GENERALE

Abaco delle tipologie architettoniche
 Tav. 2 di 2

IL PROGETTISTA SPECIALISTICO Arch. Enrico Francesconi Ord. Arch. Milano N° 19988 Responsabile Autostrada e Passaggi		IL RESPONSABILE INTEGRAZIONE PRESTAZIONI SPECIALISTICHE Ing. Fabio Serrini Ord. Ingg. Bologna n. 6007/A		IL DIRETTORE TECNICO Ing. Sara Frisiani Ord. Ingg. Genova N° 9810/A T.A. Anonima	
CODICE IDENTIFICATIVO DEL SERVIZIO/PROGETTO	
111454	0000	PD	IN	OPC	FO000
000000	000000	0	0	0	0
0	0	0	0	0	0
