


NOTA BENE:  
LE MISURE INDICATE SULLE TARGHE DI INDICAZIONE DA DEMOLIRE SONO STIMATE.  
I SEGNALI RAPPRESENTATI SONO TUTTI DA RIMOVERE SALVO DOVE DIVERSAMENTE INDICATO.

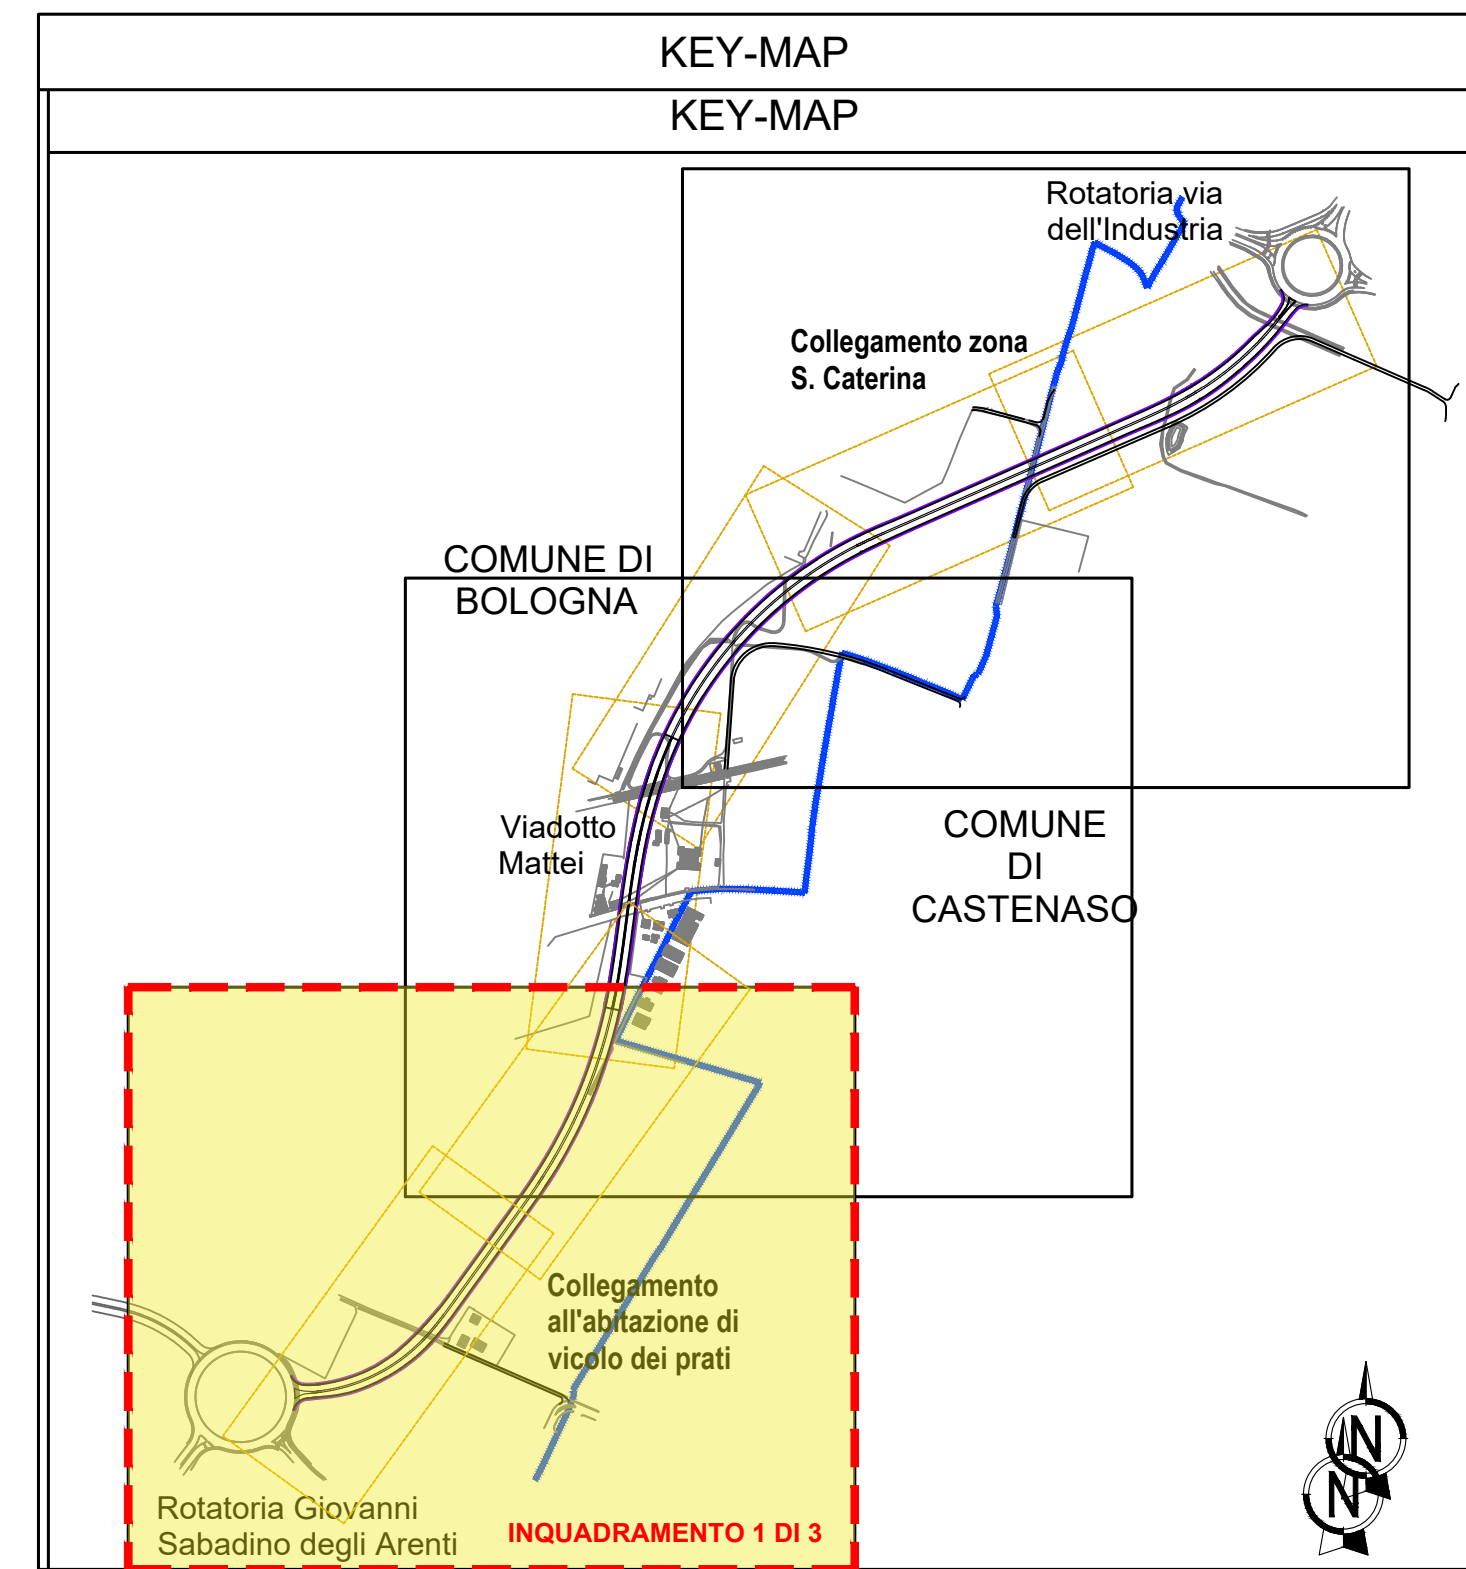

**autostrade** per l'italia

**AUTOSTRADA (A14): BOLOGNA - BARI - TARANTO**  
TRATTO: BOLOGNA BORGO PANIGALE - BOLOGNA SAN LAZZARO

POTENZIAMENTO IN SEDE DEL SISTEMA  
AUTOSTRADALE E TANGENZIALE DI BOLOGNA  
INTERVENTI DI COMPLETAMENTO DELLA RETE VIARIA DI ADDUZIONE  
LUNGO SAVENA LOTTO 3

PROGETTO DEFINITIVO

VIABILITÀ LUNGO SAVENA

OPERE COMPLEMENTARI  
RIMOZIONE SEGNALETICA

PLANIMETRIA STATO ATTUALE E RIMOZIONI  
Tav. 1/3

IL PROGETTISTA SPECIALE Ing. Alessandro Nozzardi Ord. Ingg. Anzani N. A1805 Responsabile Barreca di Sicurezza e Segnalatica		IL RESPONSABILE INTEGRAZIONE PRESTAZIONI SPECIALISTICHE Ing. Fabio Serrao Ord. Ingg. Bologna n. 6007A		IL DIRETTORE TECNICO Ing. Gianluca Sabatino Damicozzi Ord. Ingg. Milano N. A28796 T.A. - Strada	
--	--	--	--	--	--

REPERIMENTO PROGETTO				CODICE IDENTIFICATIVO				REPERIMENTO ELABORAZIONE				OPERATORE		
Conto	Operazione	Tipologia	Quantità	Conto	Paragrafo	Paragrafo	Paragrafo	Tipologia	Quantità	Conto	Paragrafo	Paragrafo	Paragrafo	SCALA
111454	0000	PD	IN	OPC	SR000	00000	D	BSS	0200	-0				1:1000

	ENGINEER COORDINATOR Ing. Fabio Serrao Ord. Ingg. Bologna n. 6007A	SUPPORTO SPECIALISTICO Ing. Fabio Serrao	REVISIONE Iniziale Data 11/03/2022
	REDATTO:	VERIFICATO:	

VISTO DEL COMMITTENTE  
  
 IL RESPONSABILE LAVORI DEL PROCEDIMENTO  
 Ing. Fabio Varano

VISTO DEL CONCESSIONARIO  
  
 Ministero delle Infrastrutture e delle Mobilità Sostenibili  
 Ing. Fabio Varano