




NOTA BENE:
LE MISURE INDICATE SULLE TARGHE DI INDICAZIONE DA DEMOLIRE SONO STIMATE.
I SEGNALI RAPPRESENTATI SONO TUTTI DA RIMOVERE SALVO DOVE DIVERSAMENTE INDICATO.

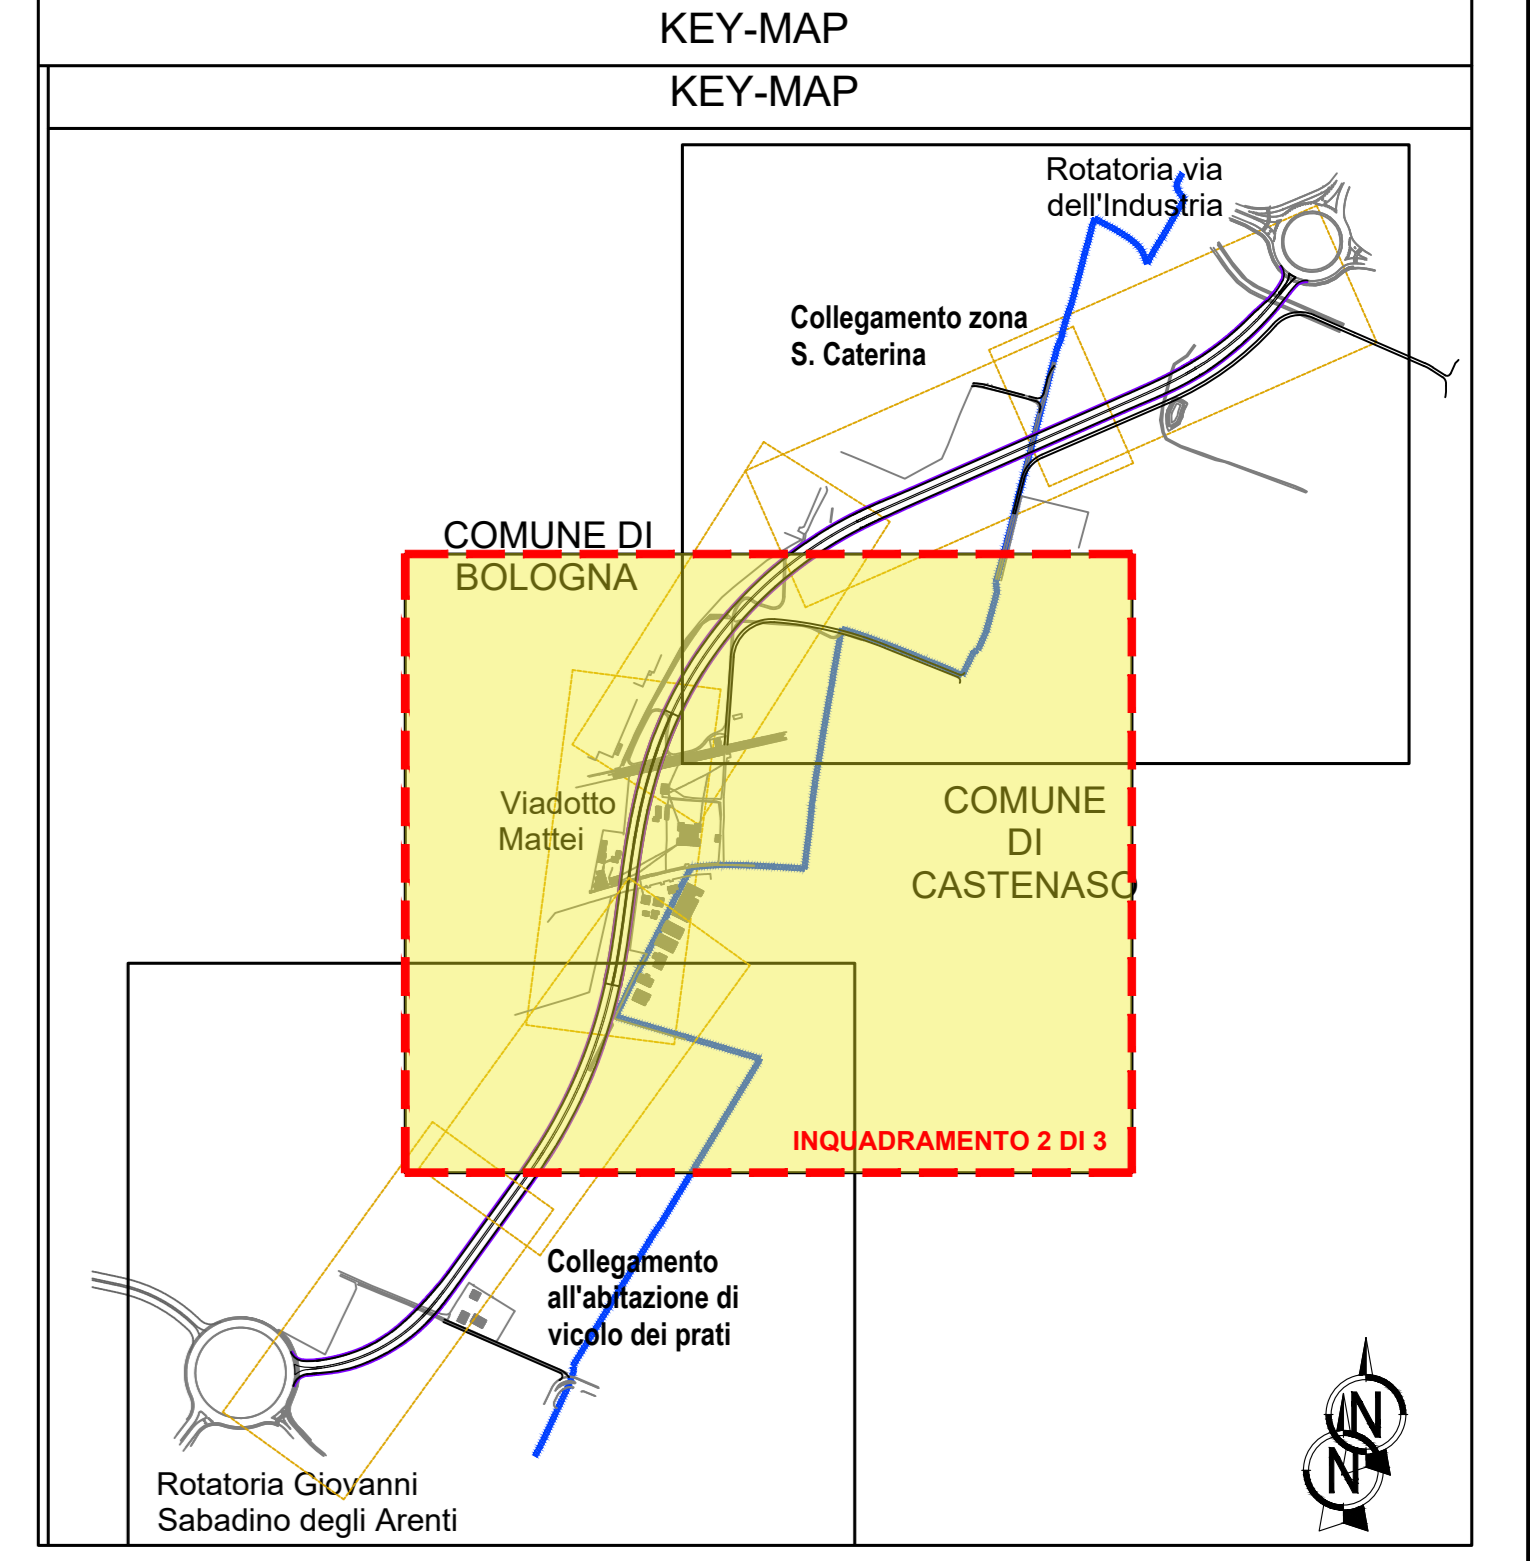

autostrade per l'italia

AUTOSTRADA (A14): BOLOGNA - BARI - TARANTO
TRATTO: BOLOGNA BORGO PANIGALE - BOLOGNA SAN LAZZARO

POTENZIAMENTO IN SEDE DEL SISTEMA
AUTOSTRADALE E TANGENZIALE DI BOLOGNA
INTERVENTI DI COMPLETAMENTO DELLA RETE VIARIA DI ADDUZIONE
LUNGO SAVENA LOTTO 3

PROGETTO DEFINITIVO

VIABILITÀ LUNGO SAVENA

**OPERE COMPLEMENTARI
RIMOZIONE SEGNALETICA**

PLANIMETRIA STATO ATTUALE E RIMOZIONI
Tav.2/3

IL PROGETTISTA SPECIALISTICO Ing. Alessandro Nozzardi Ord. Ingg. Anzani N. 418/95 Responsabile Settore di Sicurezza e Segnaletica		IL RESPONSABILE INTEGRAZIONE PRESTAZIONI SPECIALISTICHE Ing. Fabio Serrao Ord. Ingg. Bologna n. 6007/A		IL DIRETTORE TECNICO Ing. Gianluca Sabatino Geronzi Ord. Ingg. Milano N. 4287/96 T.A. - Strada	
--	--	---	--	---	--

REPERIMENTO PROGETTO		CODICE IDENTIFICATIVO				REPERIMENTO ELABORAZIONE		OPERATORE		
111454	0000	PD	IN	OPC	SR000	00000	D BSS	0201	-0	SCALA 1:1000

	ENGINEER COORDINATOR Ing. Fabio Serrao Ord. Ingg. Bologna n. 6007/A	SUPPORTO SPECIALISTICO VERIFICATO	REVISIONE N. 1 DATA 02/01/2022
	REDATTO		

VISTO DEL COMMITTENTE IL RESPONSABILE LAVORO DEL PROCEDIMENTO Ing. Fabio Varaschi	VISTO DEL CONCESSIONARIO Ministero delle Infrastrutture e delle Mobilità Sostenibili
---	---

Il presente documento non va ristampato integralmente o parzialmente, né può essere usato al di fuori del campo di validità dell'atto autorizzativo. È vietata espressamente la ristampa o l'uso non autorizzato senza permesso scritto dalla TECNE. 