


NOTA BENE:  
LE MISURE INDICATE SULLE TARGHE DI INDICAZIONE DA DEMOLIRE SONO STIMATE.  
I SEGNALI RAPPRESENTATI SONO TUTTI DA RIMUOVERE SALVO DOVE DIVERSAMENTE INDICATO.

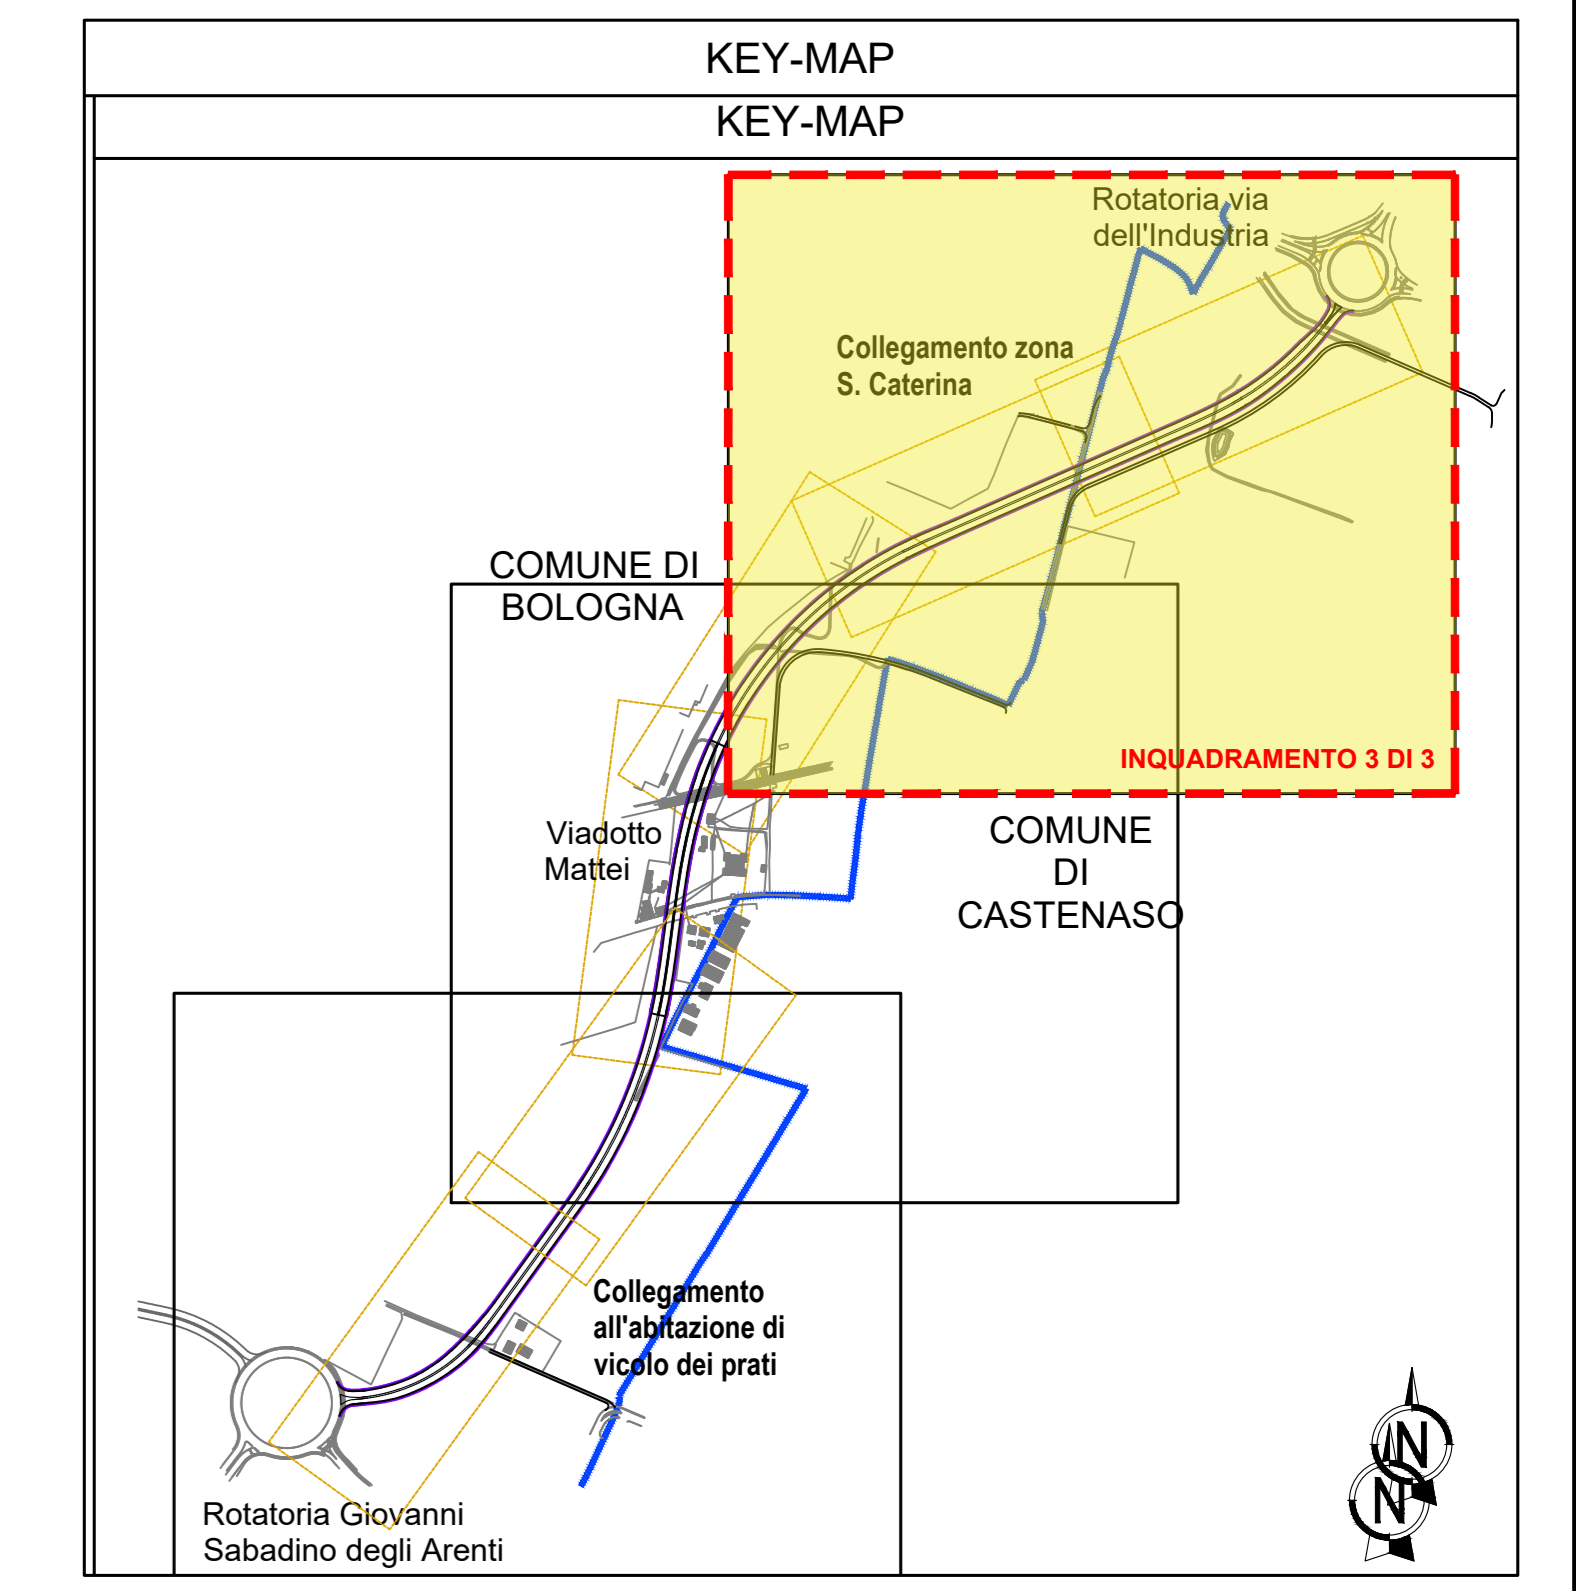

**autostrade** per l'italia

**AUTOSTRADA (A14): BOLOGNA - BARI - TARANTO**  
TRATTO: BOLOGNA BORGO PANIGALE - BOLOGNA SAN LAZZARO

POTENZIAMENTO IN SEDE DEL SISTEMA  
AUTOSTRADALE E TANGENZIALE DI BOLOGNA  
INTERVENTI DI COMPLETAMENTO DELLA RETE VIARIA DI ADDUZIONE  
LUNGO SAVENA LOTTO 3

PROGETTO DEFINITIVO

VIABILITÀ LUNGO SAVENA

OPERE COMPLEMENTARI  
RIMOZIONE SEGNALETICA

PLANIMETRIA STATO ATTUALE E RIMOZIONI  
Tav.3/3

IL PROGETTISTA SPECIALE Ing. Alessandro Nozzardi Ord. Ingg. Anzani N. 41895 Responsabile Barreca di Sicurezza e Segnalatica		IL RESPONSABILE INTEGRAZIONE PRESTAZIONI SPECIALISTICHE Ing. Fabio Serrao Ord. Ingg. Bologna n. 60074		IL DIRETTORE TECNICO Ing. Gianluca Sabatino Giammusso Ord. Ingg. Milano N. 428796 T.A. - Strada	
CODICE IDENTIFICATIVO 111454 0000 PD IN OPC SR000 00000 D BSS 0202 -0					
INGENIER COORDINATORE Ing. Fabio Serrao Ord. Ingg. Bologna n. 60074		SUPPORTO SPECIALISTICO VERIFICATO		REVISIONE D. DATA 1. 11/03/2022	