

LEGENDA

- Confini comunali
- Viabilità
- Spartitraffico inerbato
- Marciapiede
- Cordolo porta-barriera in calcestruzzo
- Cordolo 12x25 cm
- Scarpata
- Terra rinforzata
- Fosso di guardia
- Servitù di passaggio opere a verde


LEGENDA OPERE A VERDE

- FArb: Filare arbustivo misto
- Fcb: Filare misto di *Carpinus betulus fastigiata* e *Acer monspessulanum*
- Fla: filare arboreo misto
- Fascia arboreo-arbustiva densa
- Famb: Fascia di ambientazione arboreo-arbustiva

NOTA UNITA' DI MISURA

Nel disegno sono state utilizzate le seguenti unità di misura

Per le lunghezze nelle planimetrie e nei profili, METRI (se non diversamente specificato);
 Per le quote altimetriche, METRI SUL LIVELLO DEL MARE (se non diversamente specificato);
 Per gli angoli nei tracciamenti stradali GRADI CENTESIMALI (se non diversamente specificato);

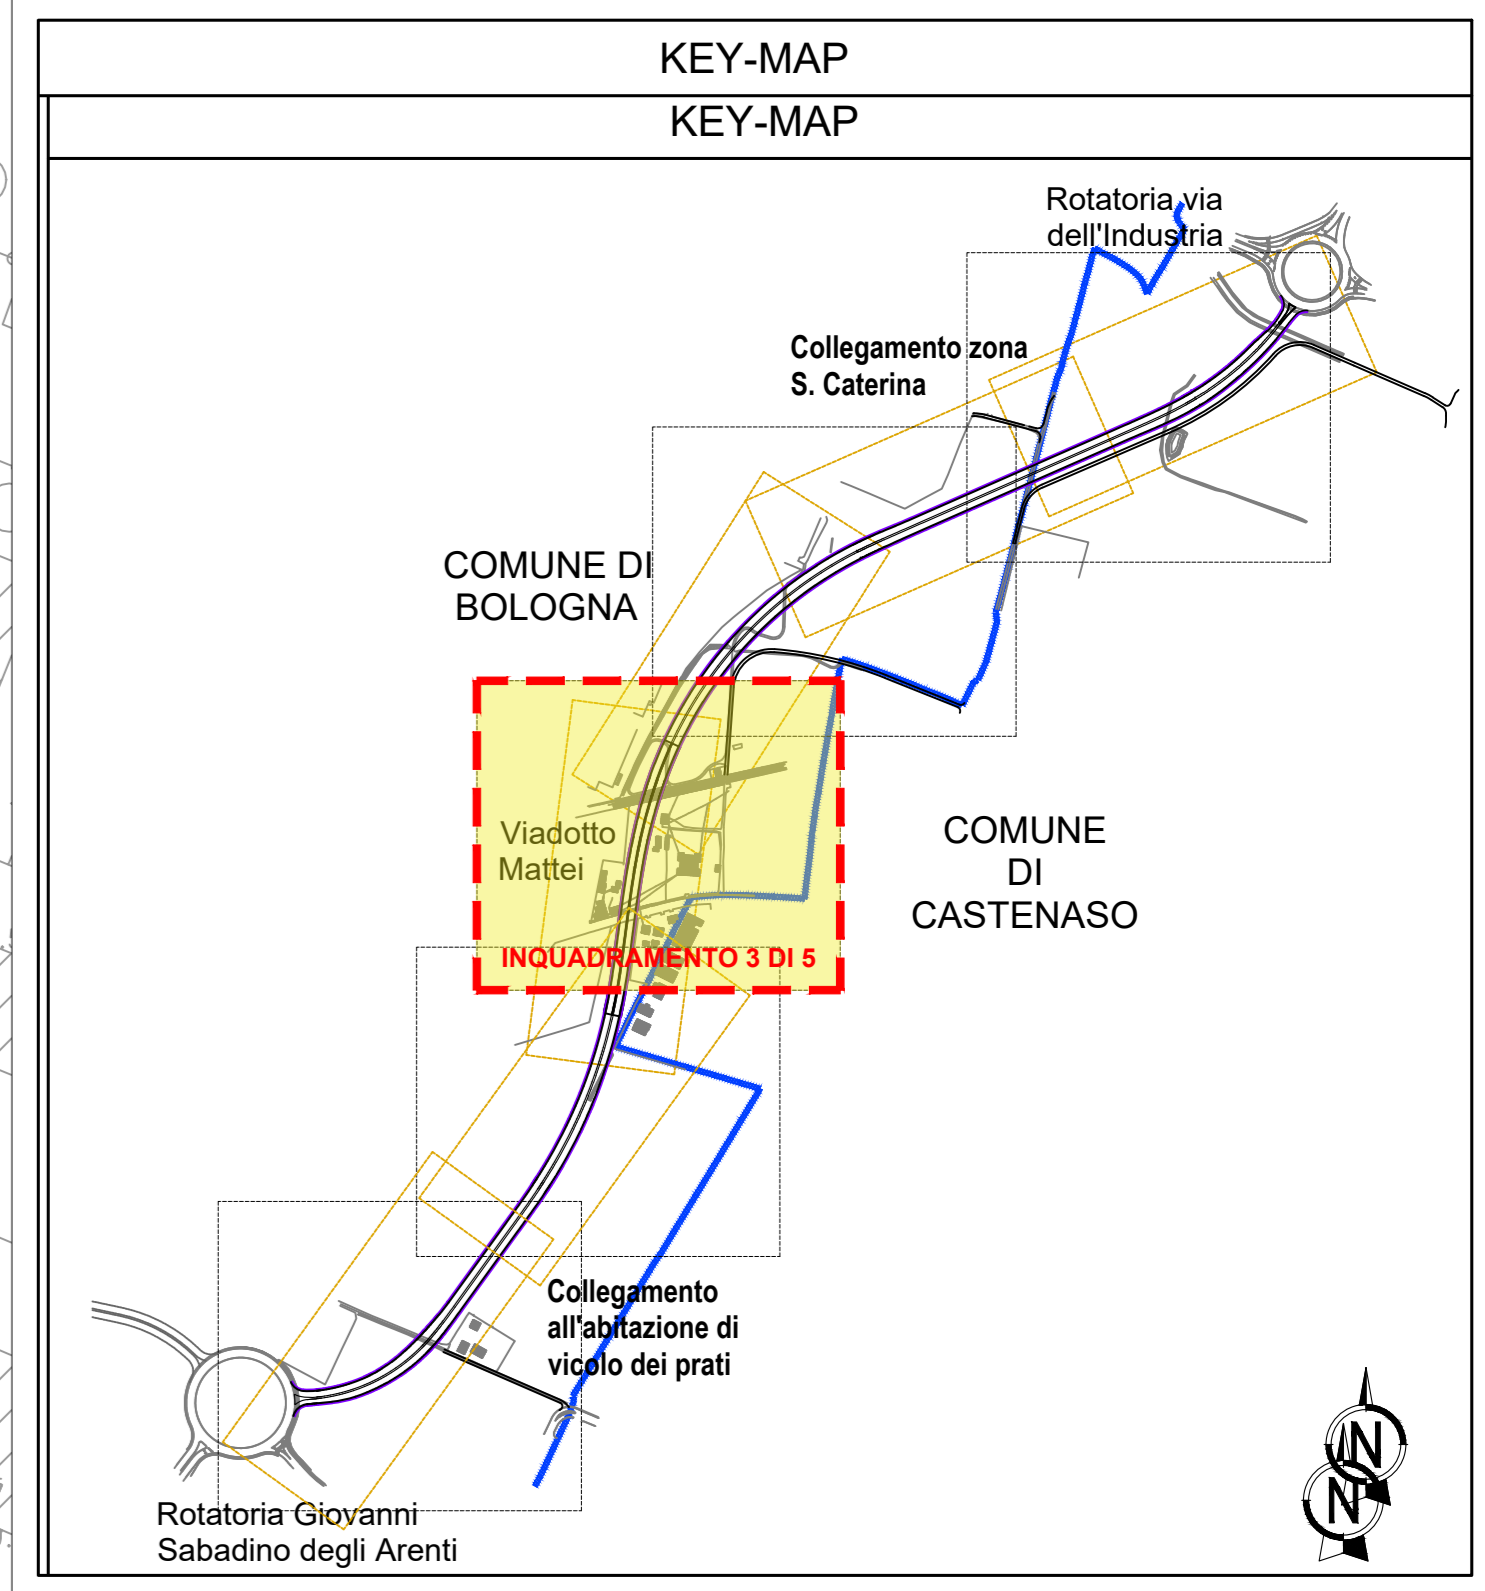

autostrade per l'italia

AUTOSTRADA (A14): BOLOGNA - BARI - TARANTO
 TRATTO: BOLOGNA BORGO PANIGALE - BOLOGNA SAN LAZZARO

POTENZIAMENTO IN SEDE DEL SISTEMA
 AUTOSTRADALE E TANGENZIALE DI BOLOGNA
 INTERVENTI DI COMPLETAMENTO DELLA RETE VIARIA DI ADDUZIONE
 LUNGO SAVENA LOTTO 3

PROGETTO DEFINITIVO

ASPETTI AMBIENTALI

OPERE A VERDE

Planimetria di progetto
 Tav. 3 di 5

| | | | | | |
|--|--|--|--|---|--|
| IL PROGETTISTA SPECIALISTICO | | IL RESPONSABILE INTEGRATORE | | IL DIRETTORE TECNICO | |
| Dat. Fir. Daniele Mazzanti Ord. Ingg. Milano N. 60074 | | Ing. Fabio Serrao Ord. Ingg. Bologna N. 60074 | | Ing. Sara Frisari Ord. Ingg. Genova N. 58104 T.A. Antea | |
| RESPONSABILE INGENGERIA NATURALISTICA E AMBIENTALE | | CODICE IDENTIFICATIVO | | REVISIONI | |
| 111454 | | 0000 PD IN AMB OV000 00000 D SUA 0015 -0 | | SCALA 1:1000 | |
| INGENGER COORDINATORE | | SUPPORTO SPECIALISTICO | | REVISIONE | |
| Ing. Fabio Serrao Ord. Ingg. Bologna N. 60074 | | VERIFICATO | | D. DATA 11/06/2023 | |
| VISTO DEL COMMITTENTE | | VISTO DEL CONCESSIONARIO | | VISTO DEL CONCESSIONARIO | |
| Ing. Fabio Serrao Ord. Ingg. Bologna N. 60074 | | Ing. Fabio Serrao Ord. Ingg. Bologna N. 60074 | | Ministero delle Infrastrutture e delle Mobilità Sostenibili | |