

**LEGENDA**

---	Confini comunali
---	Viabilità
---	Spartitraffico inerbito
---	Marciapiede
---	Cordolo porta-barriera in calcestruzzo
---	Cordolo 12x25 cm
---	Scarpata
---	Terra rinforzata
---	Fosso di guardia
---	Servitù di passaggio opere a verde


**LEGENDA OPERE A VERDE**

●●●	FArb: Filare arbustivo misto
●●●	Fcb: Filare misto di <i>Carpinus betulus fastigiata</i> e <i>Acer monspessulanum</i>
●●●	Fla: filare arboreo misto
■	Fascia arboreo-arbustiva densa
●●●	Famb: Fascia di ambientazione arboreo-arbustiva

**NOTA UNITA' DI MISURA**

Nel disegno sono state utilizzate le seguenti unità di misura

Per le lunghezze nelle planimetrie e nei profili, METRI (se non diversamente specificato);  
 Per le quote altimetriche, METRI SUL LIVELLO DEL MARE (se non diversamente specificato);  
 Per gli angoli nei tracciamenti stradali GRADI CENTESIMALI (se non diversamente specificato);

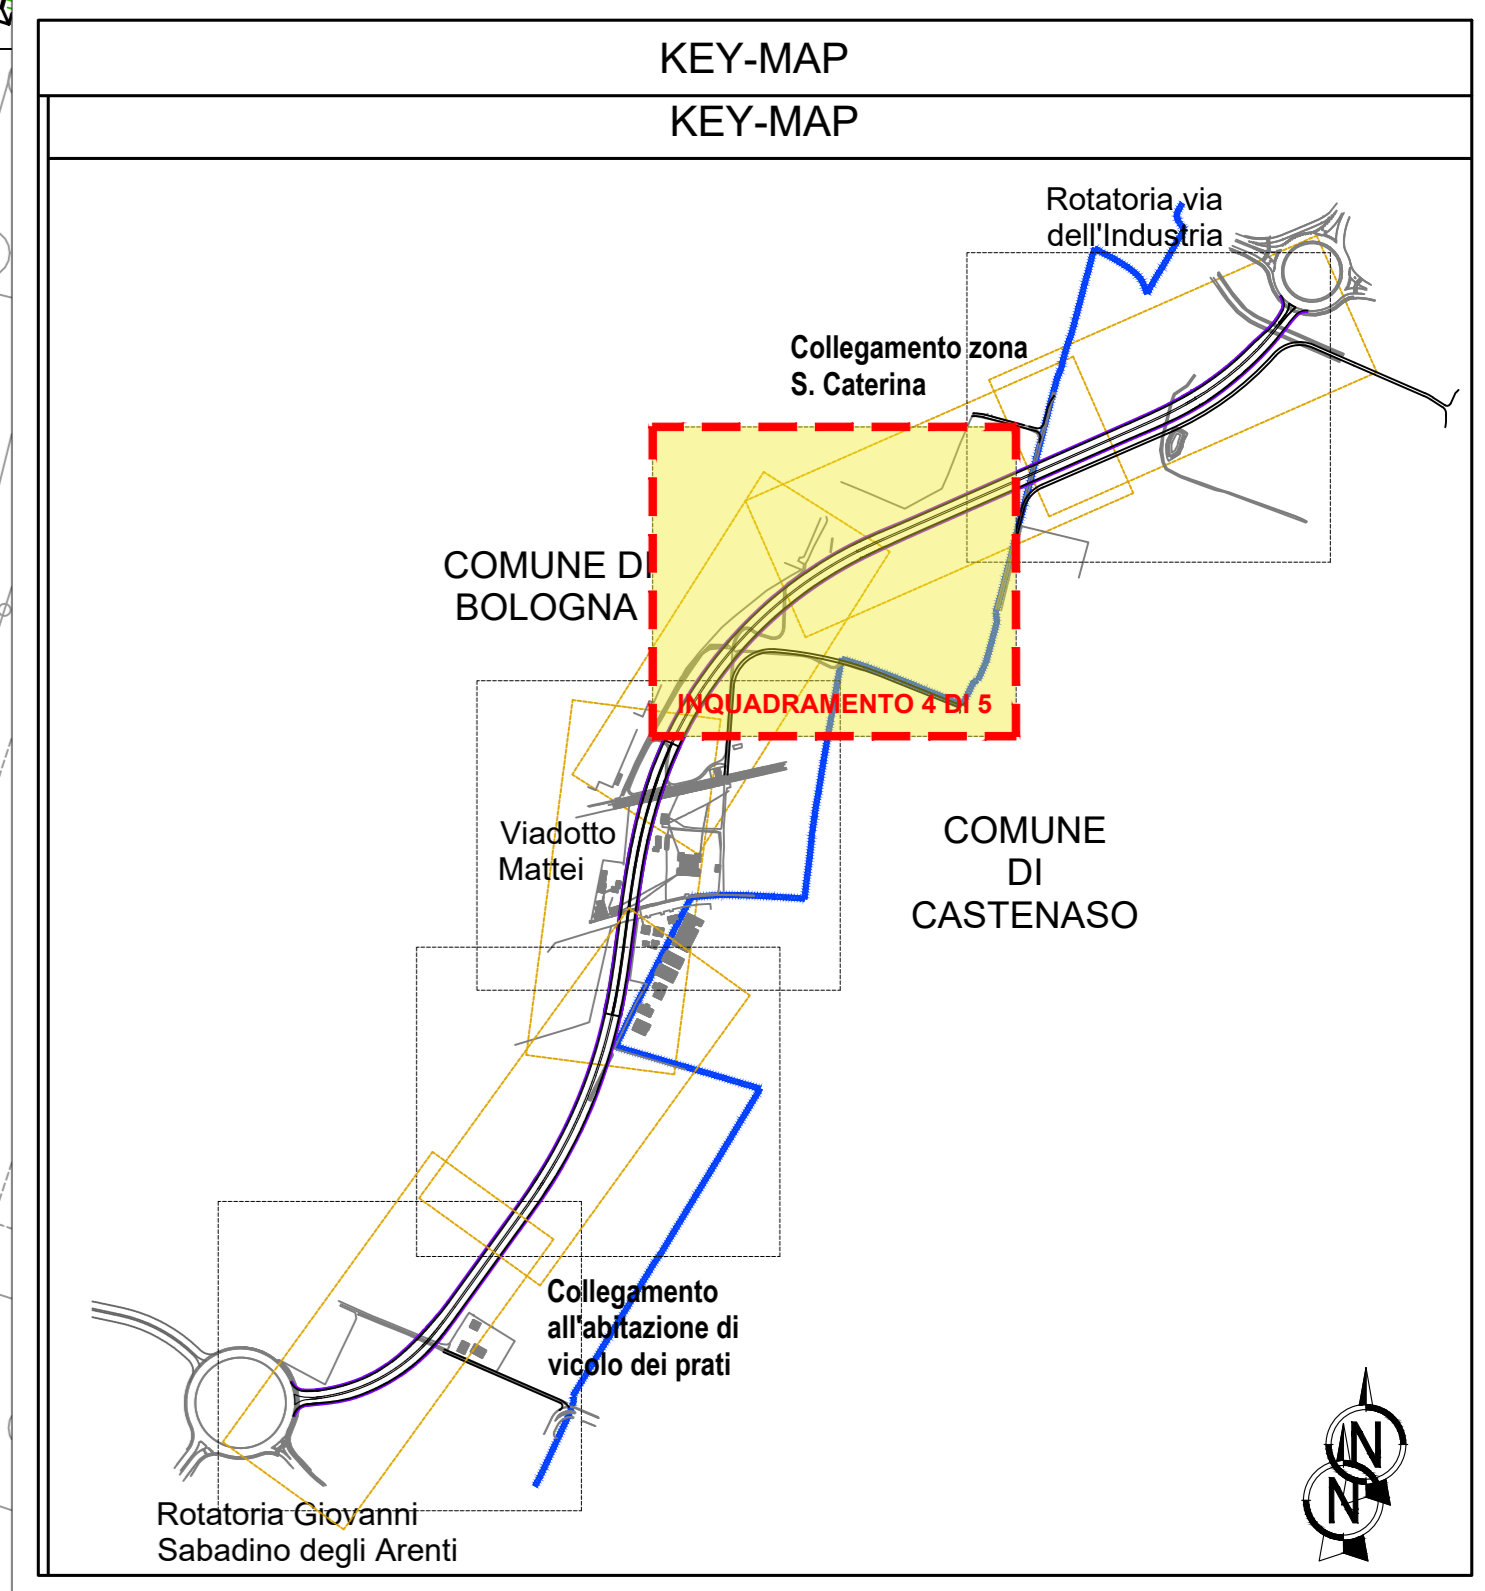

**autostrade per l'italia**

**AUTOSTRADA (A14): BOLOGNA - BARI - TARANTO**  
 TRATTO: BOLOGNA BORGO PANIGALE - BOLOGNA SAN LAZZARO

POTENZIAMENTO IN SEDE DEL SISTEMA  
 AUTOSTRADALE E TANGENZIALE DI BOLOGNA  
 INTERVENTI DI COMPLETAMENTO DELLA RETE VIARIA DI ADDUZIONE  
 LUNGO SAVENA LOTTO 3

**PROGETTO DEFINITIVO**

**ASPETTI AMBIENTALI**

**OPERE A VERDE**

Planimetria di progetto  
 Tav. 4 di 5

IL PROGETTISTA SPECIALISTICO Ing. Fabio Serrato Ord. Ingg. Bologna n. 6007A	IL RESPONSABILE INTEGRAZIONE PRESTAZIONI SPECIALISTICHE Ing. Fabio Serrato Ord. Ingg. Bologna n. 6007A	IL DIRETTORE TECNICO Ing. Sara Frisari Ord. Ingg. Genova n. 5810A T.A. Anziani									
111454	0000	PD	IN	AMB	OV000	00000	D	SUA	0016	-0	SCALA 1:1000
REVISIONE		SUPPORTO SPECIALISTICO		VERIFICATO		REVISIONE		DATA		GIUGNO 2023	

**TECNE**

VISTO DEL COMMITTENTE  
**autostrade per l'italia**  
 IL RESPONSABILE (ANNO DEL PROCEDIMENTO)  
 Ing. Fabio Varano

VISTO DEL CONCESSIONARIO  
 Ministero delle Infrastrutture e delle Mobilità Sostenibili  
 Direzione Regionale Emilia-Romagna