

**LEGENDA**

- Confini comunali
- Viabilità
- Spartitraffico inerbito
- Marciapiede
- Cordolo porta-barriera in calcestruzzo
- Cordolo 12x25 cm
- Scarpata
- Terra rinforzata
- Fosso di guardia
- Servizi di passaggio opere a verde

**LEGENDA OPERE A VERDE**


- FArb: Filare arbustivo misto
- Fcb: Filare misto di *Carpinus betulus fastigiata* e *Acer monspessulanum*
- Fla: filare arboreo misto
- Fascia arboreo-arbustiva densa
- Famb: Fascia di ambientazione arboreo-arbustiva

**LEGENDA IRRIGAZIONE**

- Punto di adduzione per alimentazione impianto di irrigazione
- Area irrigua di competenza

**NOTA UNITA' DI MISURA**

Nel disegno sono state utilizzate le seguenti unità di misura:  
 Per le lunghezze nelle planimetrie e nei profili, METRI (se non diversamente specificato);  
 Per le quote altimetriche, METRI SUL LIVELLO DEL MARE (se non diversamente specificato);  
 Per gli angoli nei tracciamenti stradali, GRADI CENTESIMALI (se non diversamente specificato).

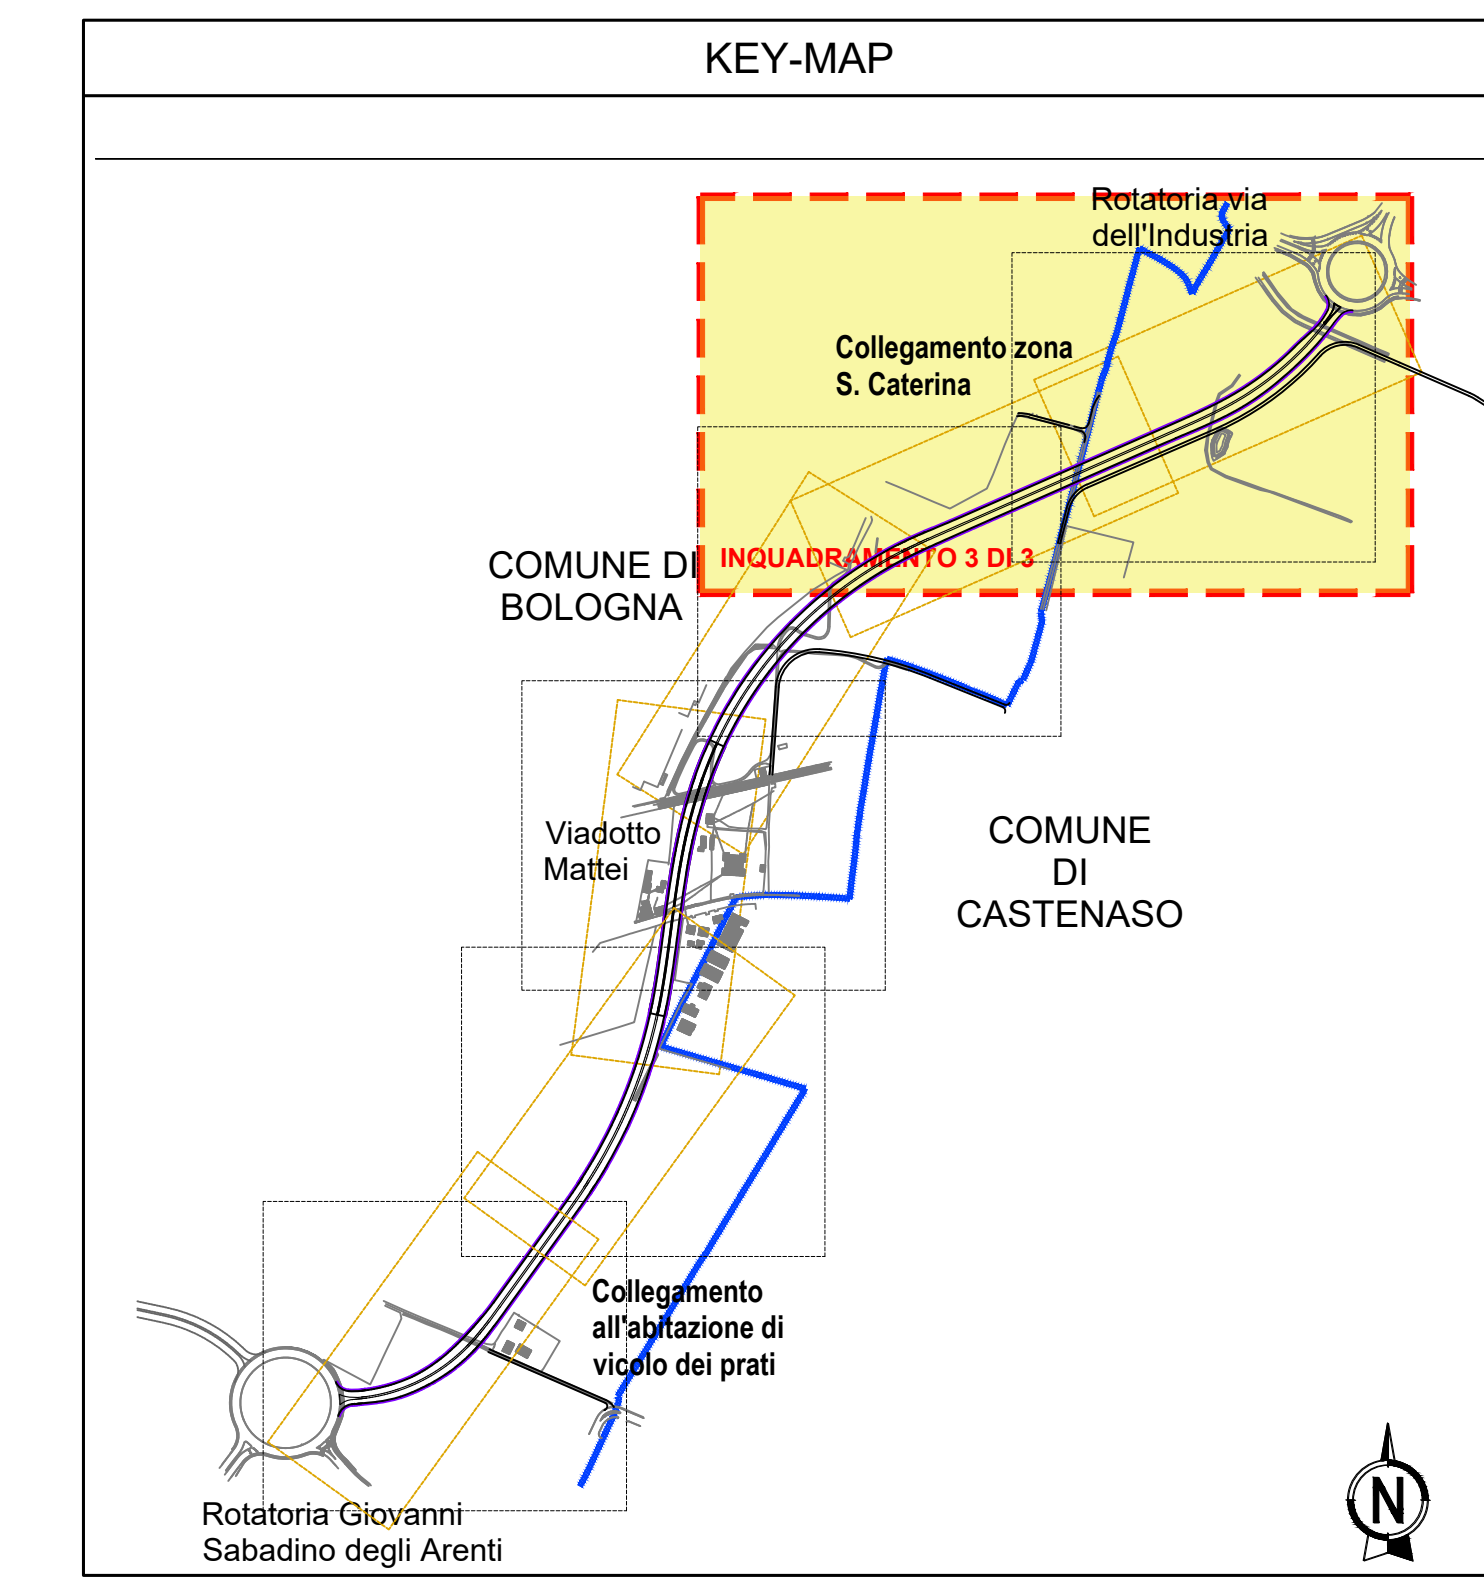

**AUTOSTRADA (A14): BOLOGNA - BARI - TARANTO**  
 TRATTO: BOLOGNA BORGO PANIGALE - BOLOGNA SAN LAZZARO

POTENZIAMENTO IN SEDE DEL SISTEMA  
 AUTOSTRADALE E TANGENZIALE DI BOLOGNA  
 INTERVENTI DI COMPLETAMENTO DELLA RETE VIARIA DI ADDUZIONE  
 LUNGO SAVENA LOTTO 3

**PROGETTO DEFINITIVO**

**ASPETTI AMBIENTALI**

**OPERE A VERDE**

Impianto di irrigazione

Punti di adduzione

Tav. 2 di 2

IL PROGETTISTA SPECIALETTICO Ing. Sara Cozzetto Ord. Ingg. Torino N. 13761 Responsabile Impianti		IL RESPONSABILE INTEGRAZIONE PRESTAZIONI SPECIALISTICHE Ing. Fabio Serrao Ord. Ingg. Bologna N. 6007A		IL DIRETTORE TECNICO Ing. Gianluca Sabadino Geronzi Ord. Ingg. Milano N. 428796 T.A. - Strade	
REVISIONI		REVISIONI		REVISIONI	
111454	0000	PD	IN	AMB	OV000
					IRR00
					D OPT
					0101
					-0
SCALA 1:1000		REVISIONE		DATA	
TECNE		REDAZIONE		VERIFICAZIONE	
Ing. Fabio Serrao Ord. Ingg. Bologna N. 6007A		SUPPORTO SPECIALISTICO		REVISIONE	
REDAZIONE		VERIFICAZIONE		DATA	
				21 DICEMBRE 2022	

VISTO DEL COMMITTENTE  
**autostrade per l'italia**  
 IL RESPONSABILE UNICO DEL PROCEDIMENTO  
 Ing. Fabio Varvaro

VISTO DEL CONCESSIONARIO  
 Ministero delle Infrastrutture e delle Mobilità Sostenibili  
 Ing. Fabio Varvaro