

LEGENDA

■	Contorni comunali
■	Viabilità
■	Spartitraffico inerbito
■	Marciapiede
■	Cordolo porta-barriera in calcestruzzo
■	Cordolo 12x25 cm
■	Scarpata
■	Terra rinforzata
■	Fosso di guardia
■	Servizi di passaggio opere a verde

LEGENDA OPERE A VERDE


●●●	FARB: Filare arbustivo misto
●●●	FCB: Filare misto di <i>Carpinus betulus fastigiata</i> e <i>Acer monspessulanum</i>
●●●	FLA: filare arboreo misto
■	Fascia arboreo-arbustiva densa
■	FAMB: Fascia di ambientazione arboreo-arbustiva

LEGENDA IRRIGAZIONE

▲	Punto di allaccio elettrico PAE / Quadro E. Irrigazione
■	Area irrigua di competenza

NOTA UNITA' DI MISURA

Nei disegni sono state utilizzate le seguenti unità di misura:
 Per le lunghezze nelle planimetrie e nei profili, METRI (se non diversamente specificato);
 Per le quote altimetriche, METRI SUL LIVELLO DEL MARE (se non diversamente specificato);
 Per gli angoli nei tracciamenti stradali, GRADI CENTESIMALI (se non diversamente specificato).

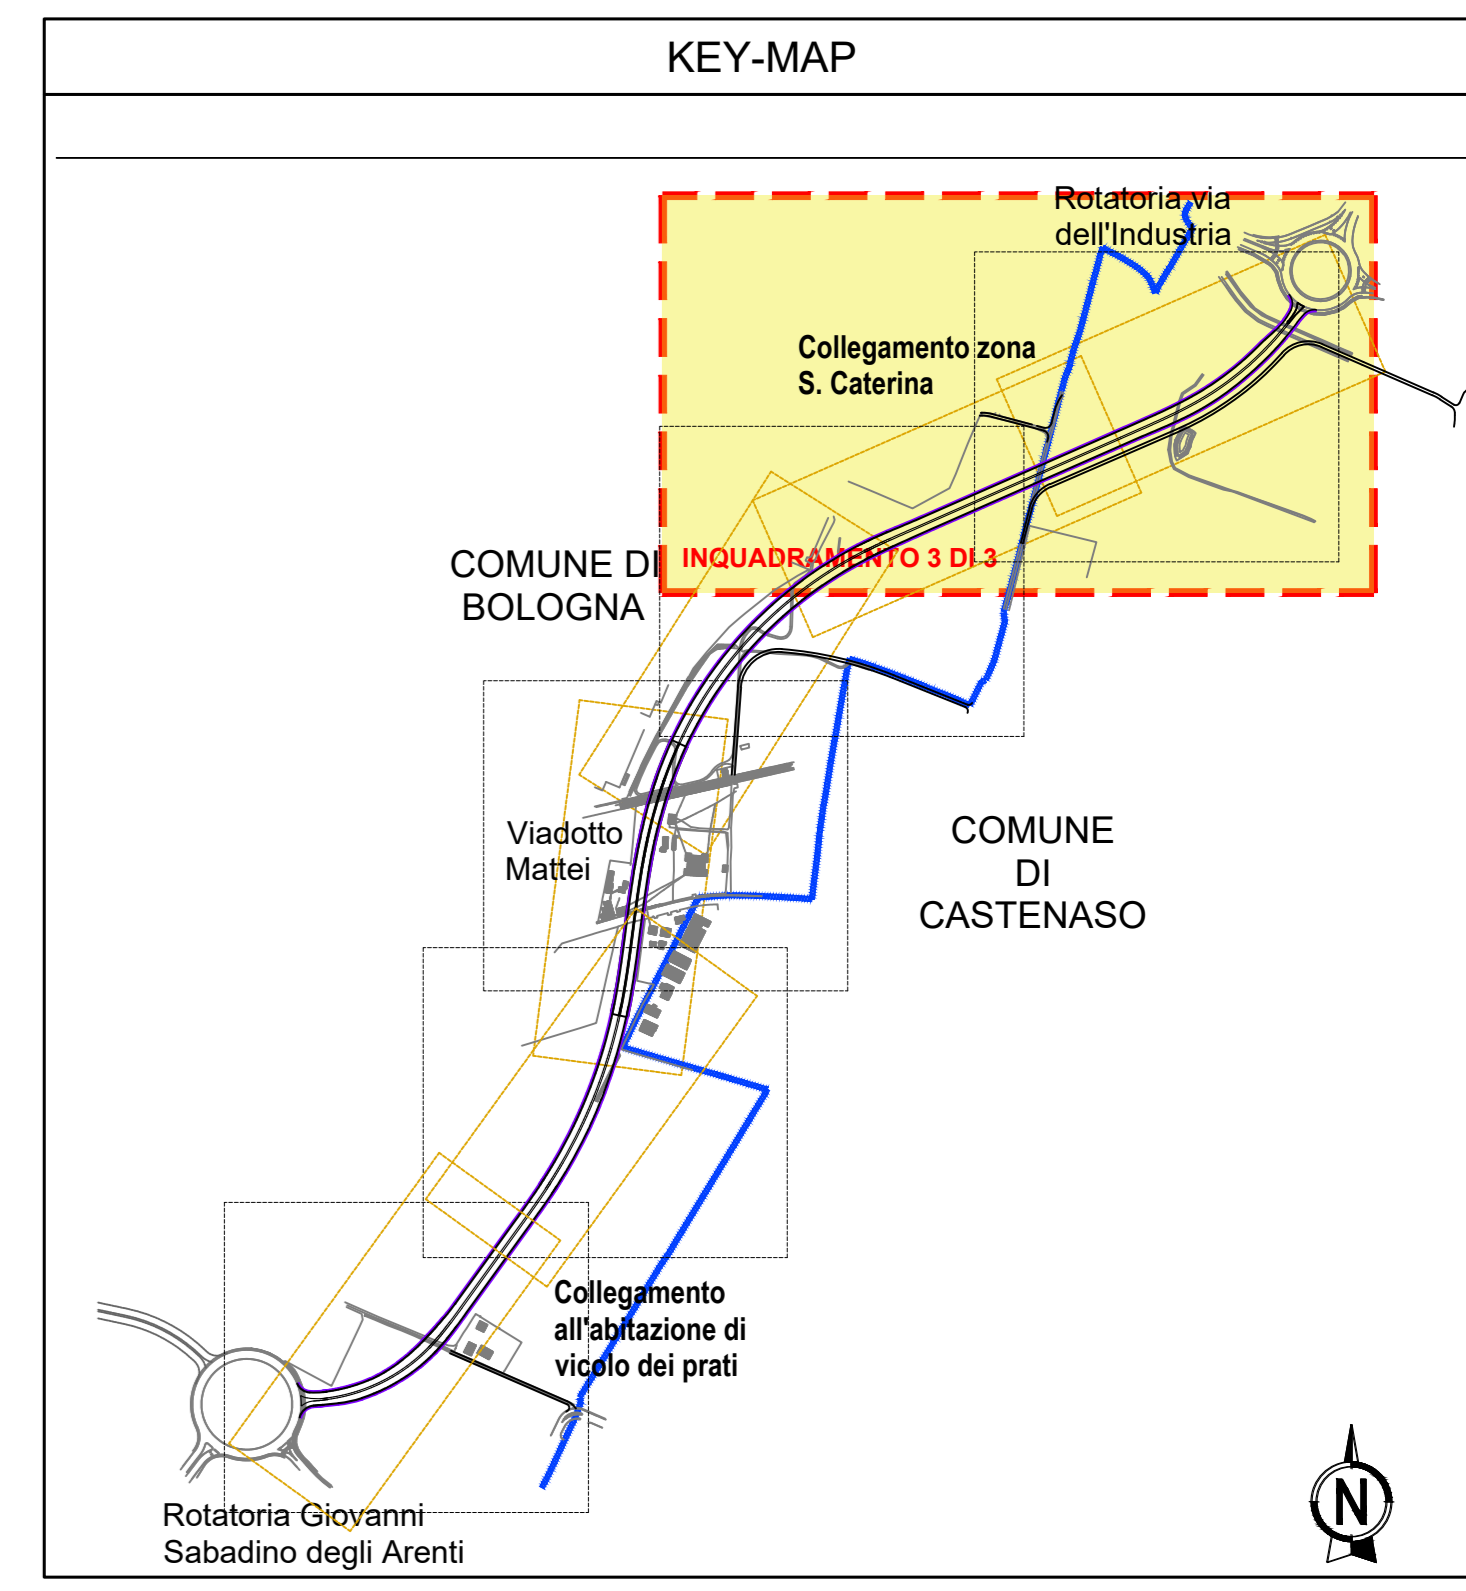

AUTOSTRADA (A14): BOLOGNA - BARI - TARANTO
 TRATTO: BOLOGNA BORGO PANIGALE - BOLOGNA SAN LAZZARO

POTENZIAMENTO IN SEDE DEL SISTEMA
 AUTOSTRADALE E TANGENZIALE DI BOLOGNA
 INTERVENTI DI COMPLETAMENTO DELLA RETE VIARIA DI ADDUZIONE
 LUNGO SAVENA LOTTO 3

PROGETTO DEFINITIVO

VIABILITA' INTERFERITA

OPERE A VERDE

Impianto di irrigazione

Punti di fornitura impianti elettrici
 Tav. 2 di 2

IL PROGETTISTA SPECIALISTICO Ing. Sara Corbelli Ord. Ingg. Torino N. 13761 Responsabile Impianti		IL RESPONSABILE INTEGRAZIONE PRESTAZIONI SPECIALISTICHE Ing. Fabio Serra Ord. Ingg. Bologna n. 6207/A		IL DIRETTORE TECNICO Ing. Gianluigi Salvatore Soranzola Ord. Ingg. Milano n. 42776 T.A. - Strade	
CODICE IDENTIFICATIVO					
APPALTO PROGETTO	111454	0000	PD	IN	IMP
APPALTO ESECUTIVO					
REVISIONE					
REVISIONE					
REVISIONE					

VISTO DEL COMMITTENTE: **autostrade per l'italia**

VISTO DEL CONCEDEENTE: **Ministero delle Infrastrutture e delle Mobilità Sostenibili**