PARTICOLARE POZZETTO "A" POSA ELETTROVALVOLE - SCALA 1:20

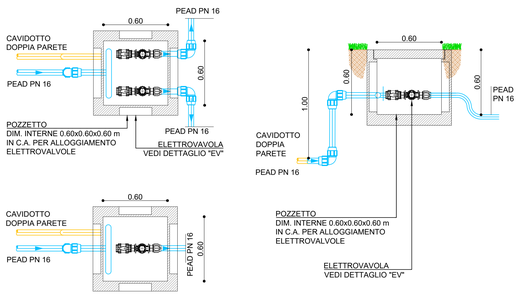

PARTICOLARE POZZETTO GRUPPO DISCONNETTORE - SCALA 1:20

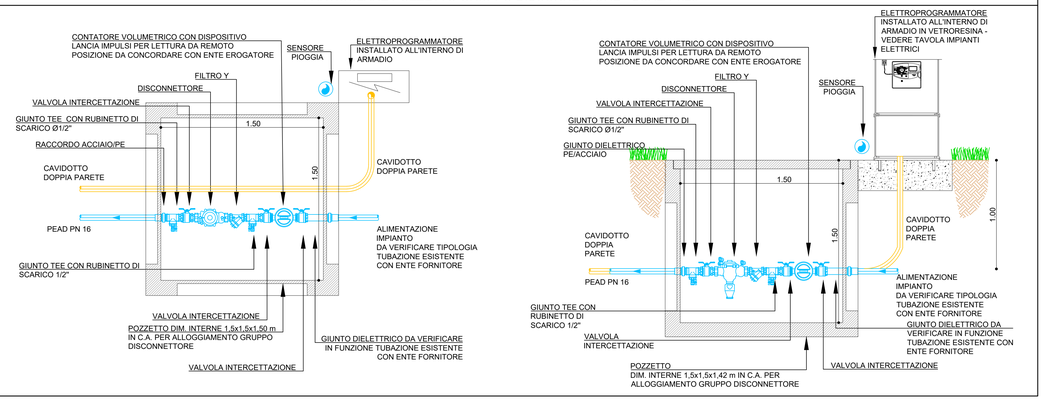

PARTICOLARE POZZETTO "B" POSA ELETTROVALVOLE - SCALA 1:20

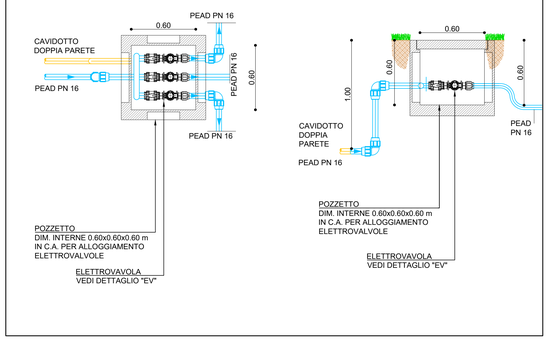

PARTICOLARE ALA GOCCIOLANTE FAmb e Mbm - SCALA 1:20

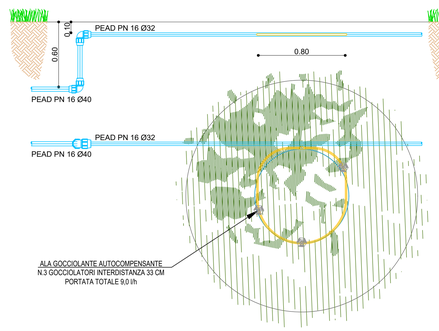

PARTICOLARE ALA GOCCIOLANTE - SCALA 1:20

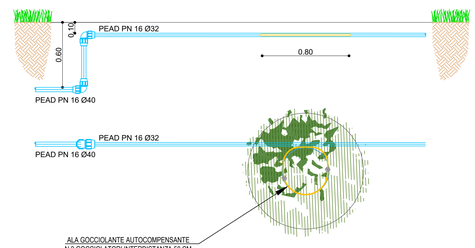

LEGENDA IMPIANTI	
	POZZETTO IN CLS CON CHIUSINO CARRABILE DIM. 150x150 CM DI CONNESSIONE ALL'ADDUZIONE IDRICA ESISTENTE, COMPLETO DI CONTATORE DIVISIONALE, VALVOLE DI INTERCETTAZIONE, VALVOLE DI RITEGNO E DISCONNETTORE (VEDI PARTICOLARE – Tav.n°IMP–D–OPT0119)
x	POZZETTO IN CLS CON CHIUSINO CARRABILE DIM. 60x60 CM, PER L'ALLOGGIAMENTO DELLE VALVOLE DI INTERCETTAZIONE E DELLE ELETTROVALVOLE (ALIMENTAZIONE 24Vcc) CON INTEGRATO REGOLATORE DI PRESSIONE. LA x STA AD INDICARE IL NUMERO DI ELETTROVALVOLE PRESENTI (VEDI PARTICOLARE – Tav.n°IMP–D–OPT0119)
	TUBAZIONE PRINCIPALE IN PEAD PN16 SDR11 De 50 mm
	TUBAZIONE PRINCIPALE IN PEAD PN16 SDR11 De 75 mm
	TUBAZIONE PRINCIPALE IN PEAD PN16 SDR11 De 63 mm
	TUBAZIONE SECONDARIA IN PEAD PN16 SDR11 De 40 mm
	TUBAZIONE COLLEGAMENTO ALA GOCCIOLANTE IN PEAD PN16 SDR11 De 32 mm
	ANELLO DI IRRIGAZIONE COSTITUITO DA TUBAZIONE AD ALA GOCCIOLANTE De 16 mm AVENTE DIAMETRO NON INFERIORE A 135 CM CON GOCCIOLATORI POSTI AD UN INTERDISTANZA DI 33 CM ED AVENTI PORTATA D'ACQUA COMPLESSIVA PARI A 9,0 l/h PER LE AREE FAmb E Mbm (VEDI PARTICOLARE – Tav.n°IMP–D–OPT0119)
	ANELLO DI IRRIGAZIONE COSTITUITO DA TUBAZIONE AD ALA GOCCIOLANTE De 16 mm AVENTE DIAMETRO NON INFERIORE A 100 CM CON GOCCIOLATORI POSTI AD UN INTERDISTANZA DI 50 CM ED AVENTI PORTATA D'ACQUA COMPLESSIVA PARI A 4,0 l/h PER LE AREE Fla–Fcb–Forb (VEDI PARTICOLARE – Tav.n°IMP–D–OPT0119)
	VALVOLA DI SFIATO DIAM. 1/2" POSTA IN POZZETTO IN RESINA
	VALVOLA DI LAVAGGIO POSTA IN POZZETTO IN RESINA
	ELETTROPROGRAMMATORE AUTOMATICO CON CONTROLLO INTELLIGENTE TRAMITE SONDA METEO E SONDA UMIDITA' DEL TERRENO, PER LA GESTIONE DEI SETTORI DI IRRIGAZIONE COMANDATI DA ELETTROVALVOLE
	STAZIONE METEO CON SENSORE PIOGGIA PER INTERROMPERE E REGOLARE L'IRRIGAZIONE IN BASE ALLE CONDIZIONI CLIMATICHE

autostrade per l'italia

AUTOSTRADA (A14): BOLOGNA - BARI -TARANTO

TRATTO: BOLOGNA BORGO PANIGALE - BOLOGNA SAN LAZZARO

POTENZIAMENTO IN SEDE DEL SISTEMA
AUTOSTRADALE E TANGENZIALE DI BOLOGNA
INTERVENTI DI COMPLETAMENTO DELLA RETE VIARIA DI ADDUZIONE
LUNGO SAVENA LOTTO 3

PROGETTO DEFINITIVO

ASPETTI AMBIENTALI

OPERE A VERDE

Impianti di irrigazione

Particolari di installazione impianto di irrigazione

IL PROGETTISTA SPECIALISTICO	IL RESPONSABILE INTEGRAZIONE PRESTAZIONI SPECIALISTICHE	IL DIRETTORE TECNICO
Ing. Sara Cosentino Ord. Ingg. Torino N. 13761 Responsabile Impianti	Ing. Fabio Serrau Ord. Ingg. Bologna n. 6007/A	Ing. Gianluca Salvatore Spinazzola Ord. Ingg. Milano N. A26796 T.A. - Strade

CODICE IDENTIFICATIVO														ORDINATORE
RIFERIMENTO PROGETTO				RIFERIMENTO DIRETTORIO						RIFERIMENTO ELABORATO				
Codice Commessa	Lotto, Sub-Prog, Cod. Appalto	Fase	Capitolo	Paragrafo	W B S	Parte d'opera	Tip	Disciplina	Progressivo	Rev.	SCALA
111454	0000	PD	IN	AMB	OV000	IRR00	D	OPT	0119	-0	varie

TECNE Sustainable Engineering

ENGINEER COORDINATOR:
Ing. Fabio Serrau
Ord. Ingg. Bologna n. 6007/A

SUPPORTO SPECIALISTICO:

REDATTO:

VERIFICATO:

REVISIONE	
n.	data
0	GIUGNO 2022

VISTO DEL COMMITTENTE	VISTO DEL CONCEDENTE
autostrade per l'italia IL RESPONSABILE UNICO DEL PROCEDIMENTO Ing. Fabio Viandin	Ministero delle Infrastrutture e della mobilità sostenibili DIPARTIMENTO PER LA RETE STRADALE E AUTOSTRADALE E PER LA VIGILANZA E ABILITAZIONE TECNICA DIREZIONE GENERALE PER LA VIGILANZA SUI CONCESSIONARI AUTOSTRADALI E ABILITAZIONE TECNICA

IL PRESENTE DOCUMENTO NON POTRA' ESSERE COPIATO, RIPRODOTTO O ALTRIMENTI PUBBLICATO, IN TUTTO O IN PARTE, SENZA IL CONSENSO SCRITTO DELLA SOC. AUTOSTRADE PER L'ITALIA S.P.A.. OGNI UTILIZZO NON AUTORIZZATO SARA' PERSEGUITO A NORMA DI LEGGE.
THIS DOCUMENT MAY NOT BE COPIED, REPRODUCED OR PUBLISHED, EITHER IN PART OR IN ITS ENTIRETY, WITHOUT THE WRITTEN PERMISSION OF SOC. AUTOSTRADE PER L'ITALIA S.P.A.. UNAUTHORIZED USE WILL BE PROSECUTED BY LAW.

PARTICOLARE ATTRAVERSAMENTO AREE PAVIMENTATE SCALA 1:20

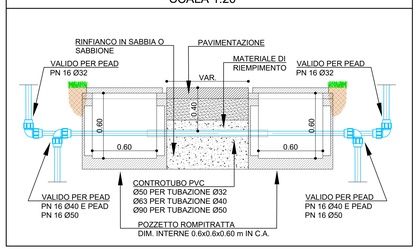

DIMENSIONE POZZETTI E CHIUSINI - SCALA 1:40

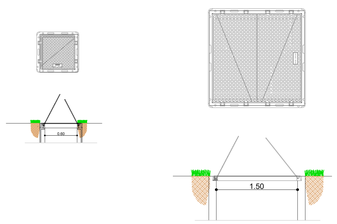

PARTICOLARE ELETTROVALVOLA "EV" - FUORI SCALA

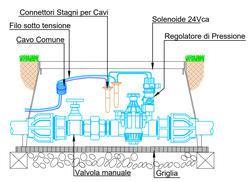

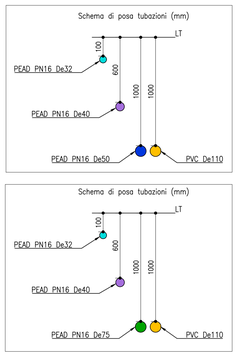

SCALA DI STAMPA: 1=1