


NOTA UNITA' DI MISURA

Nel disegno sono state utilizzate le seguenti unita' di misura

- Per le lunghezze nelle planimetrie e nei profili, METRI (se non diversamente specificato);
- Per le lunghezze delle carpenterie e delle armature delle opere in c.a., CENTIMETRI (se non diversamente specificato);
- Per le lunghezze delle opere metalliche, MILLIMETRI (se non diversamente specificato);
- Per le quote altimetriche, METRI SUL LIVELLO DEL MARE (se non diversamente specificato);
- Per gli angoli nei tracciamenti stratali, GRADI CENTESIMALI (se non diversamente specificato);
- Per gli angoli nelle opere d'arte, GRADI SESSAGESIMALI (se non diversamente specificato).

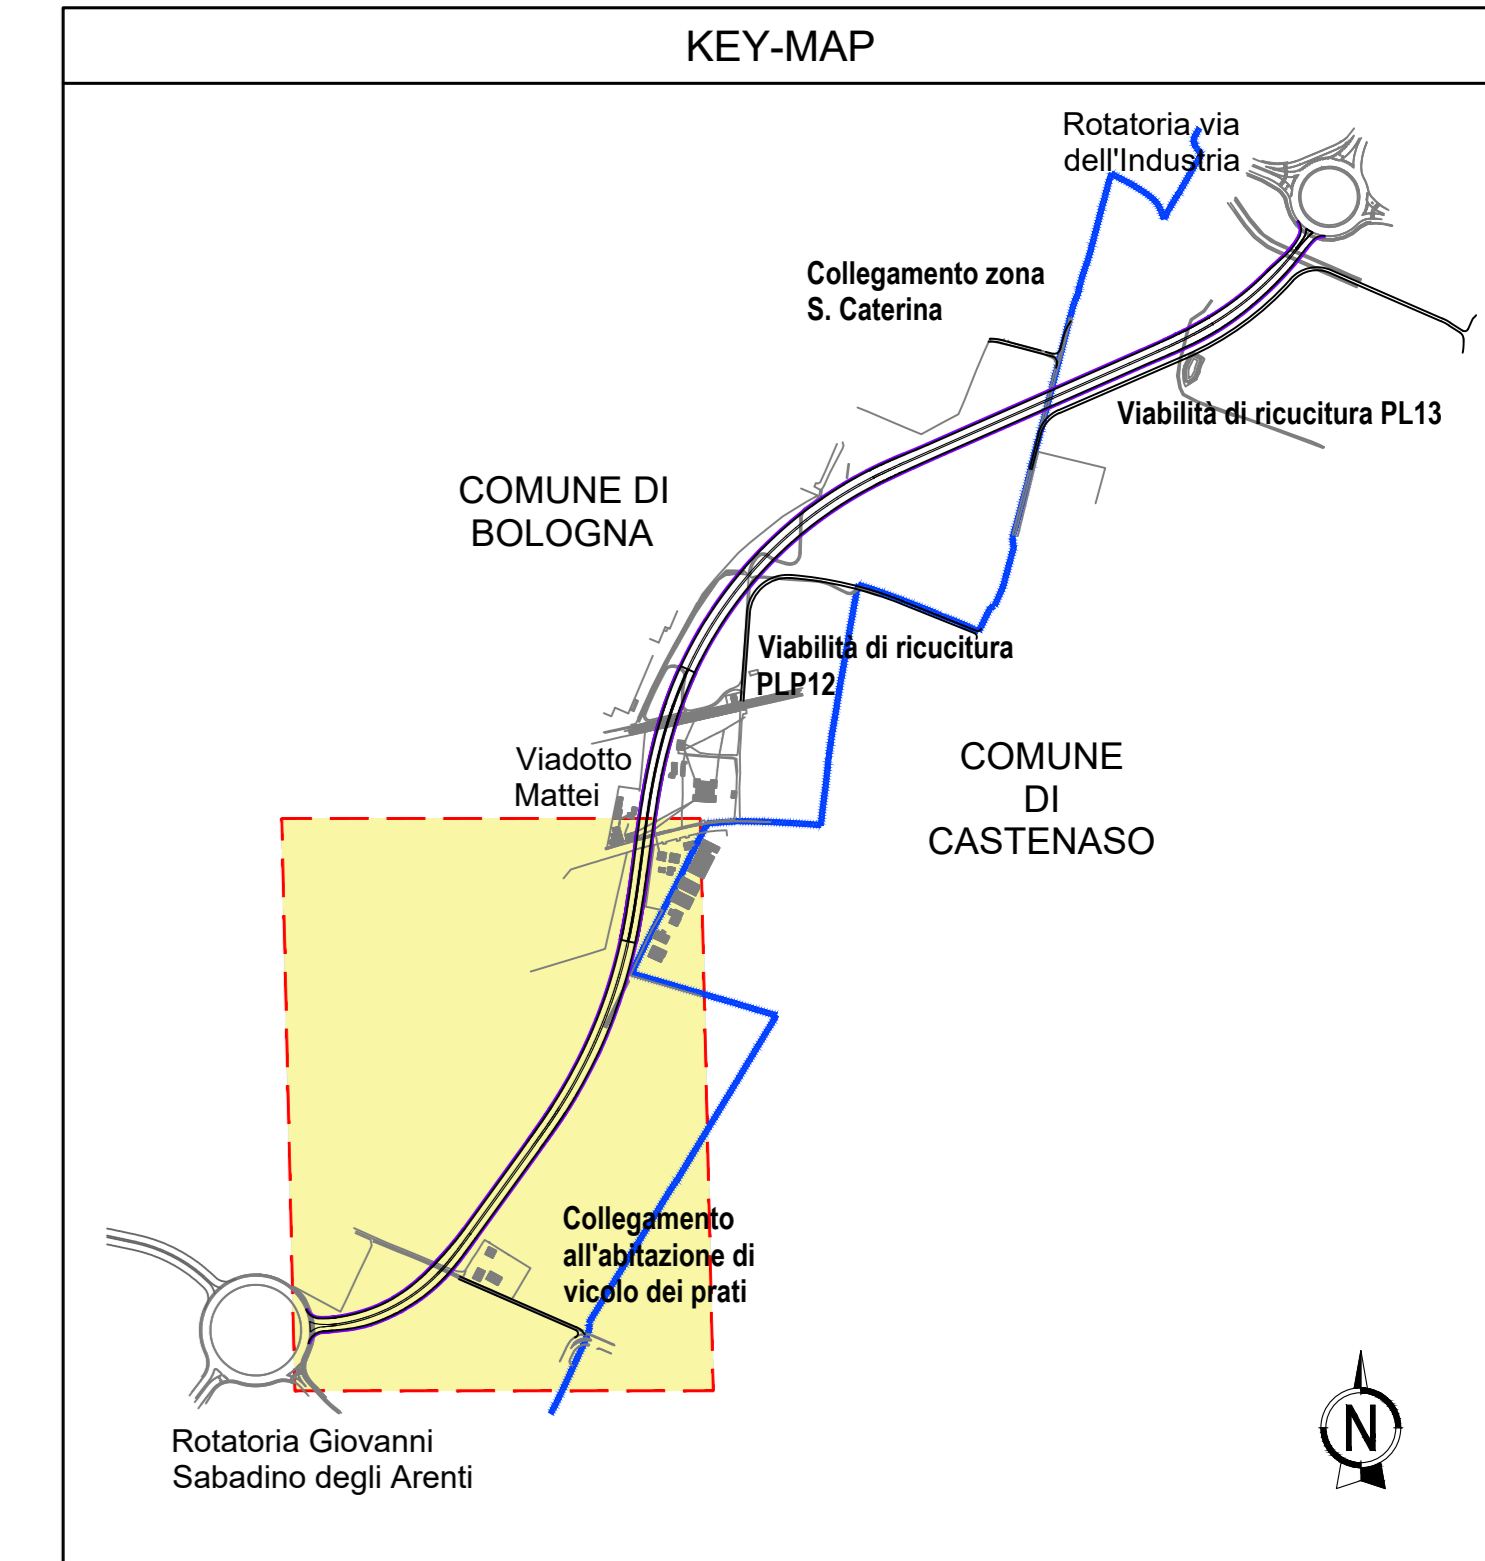

autostrade per l'italia

AUTOSTRADA (A14): BOLOGNA - BARI - TARANTO
TRATTO: BOLOGNA BORGO PANIGALE - BOLOGNA SAN LAZZARO

POTENZIAMENTO IN SEDE DEL SISTEMA
 AUTOSTRADALE E TANGENZIALE DI BOLOGNA
 INTERVENTI DI COMPLETAMENTO DELLA RETE VIARIA DI ADDUZIONE
 LUNGO SAVENA LOTTO 3

PROGETTO DEFINITIVO

INTERVENTI SUL TERRITORIO

ITINERARIO CICLABILE
 Tratta Rotatoria Sud - Via Mattei

Profilo longitudinale

IL PROGETTISTA SPECIALISTICO Ing. Gianluca Salvatore Sabadino Ord. Ingg. Milano N. 4267/96 Responsabile Strade		IL RESPONSABILE INTEGRAZIONE PRESTAZIONI SPECIALISTICHE Ing. Fabio Serrna Ord. Ingg. Bologna n. 6007/A		IL DIRETTORE TECNICO Ing. Gianluca Salvatore Sabadino Ord. Ingg. Milano N. 4267/96 T.A. - Strade	
CODICE IDENTIFICATIVO CODICE PROGETTO: 111454 0000 PD IT I05 BK001 00000 D STD Q252 0					
INGEGNER COORDINATORE Ing. Fabio Serrna Ord. Ingg. Bologna n. 6007/A		SUPPORTO SPECIALISTICO VERIFICATO		REVISIONE N. 001 DATA 11 MARZO 2022	

VISTO DEL COMMITTENTE: **autostrade per l'italia**

VISTO DEL CONCESSIONARIO: **Ministero delle Infrastrutture e delle Mobilità Sostenibili**