
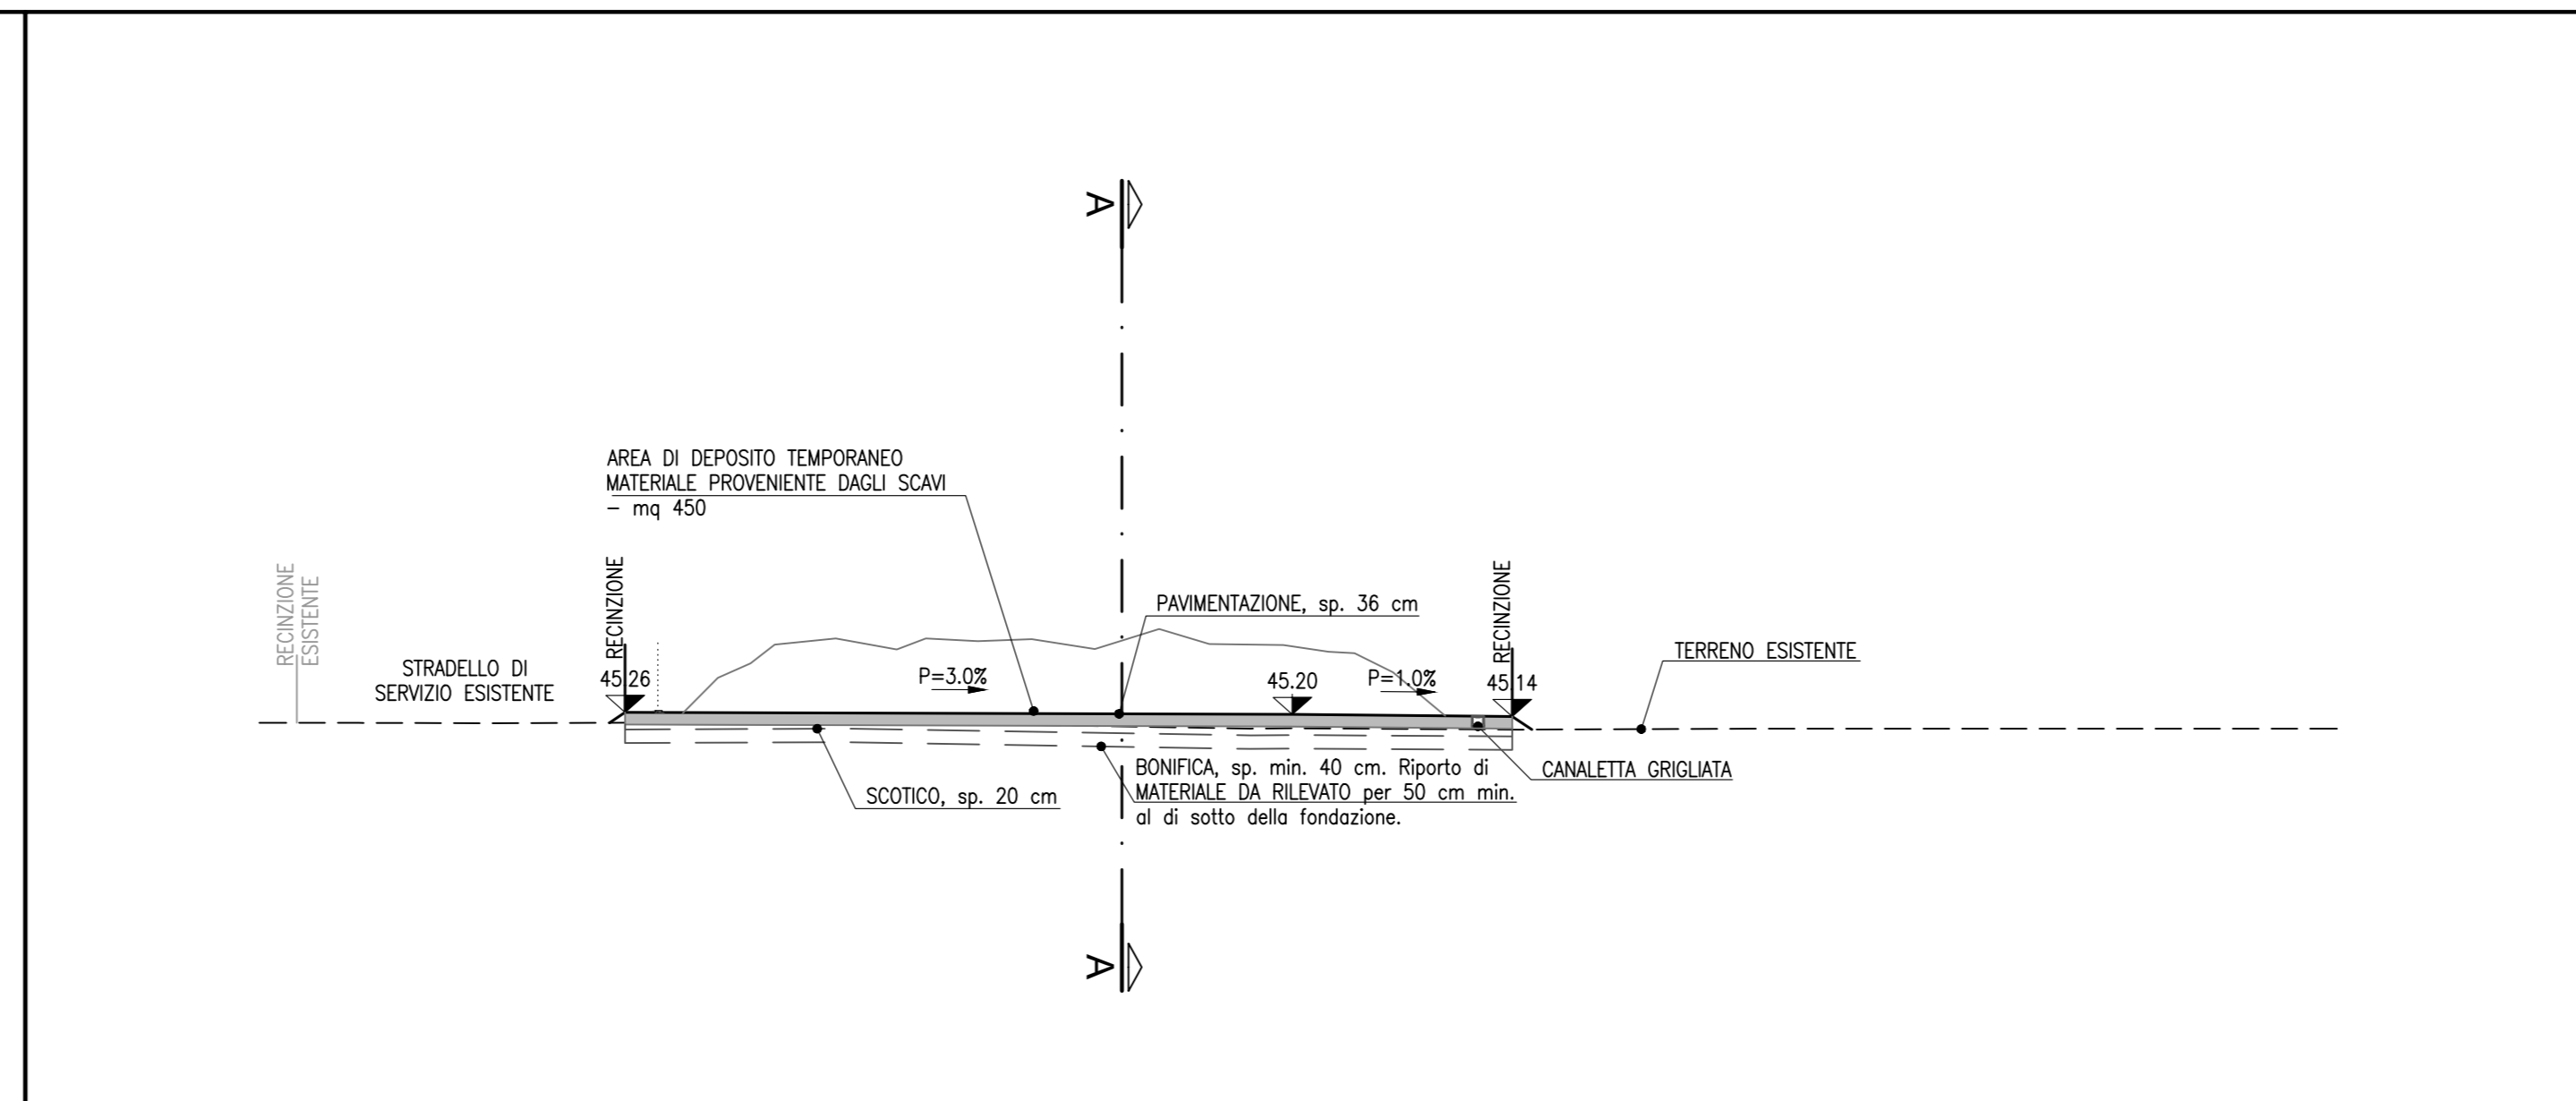
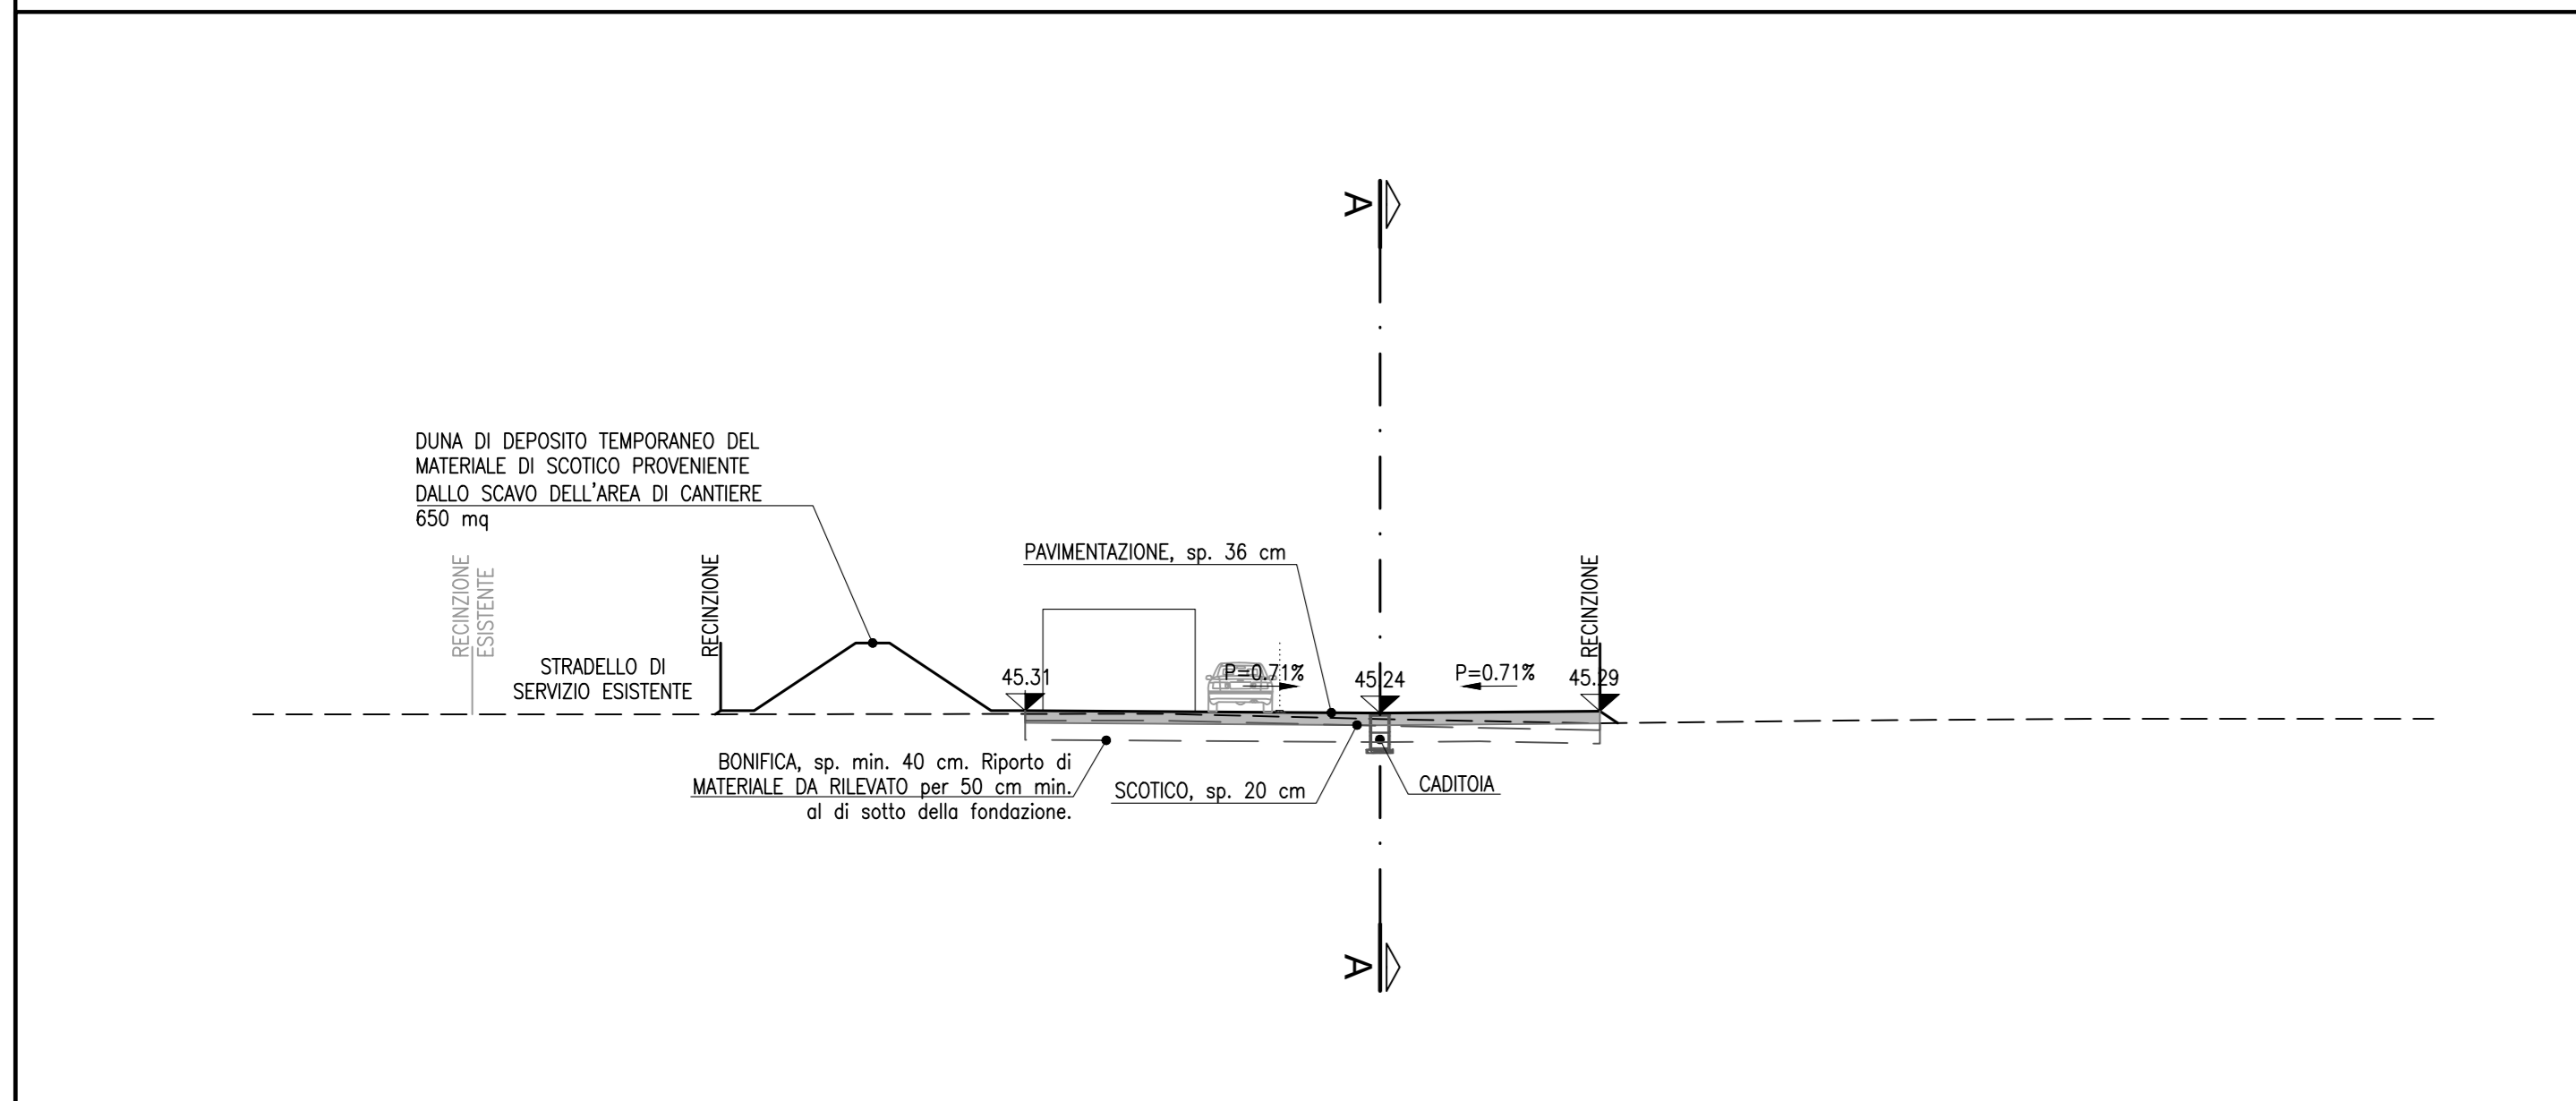
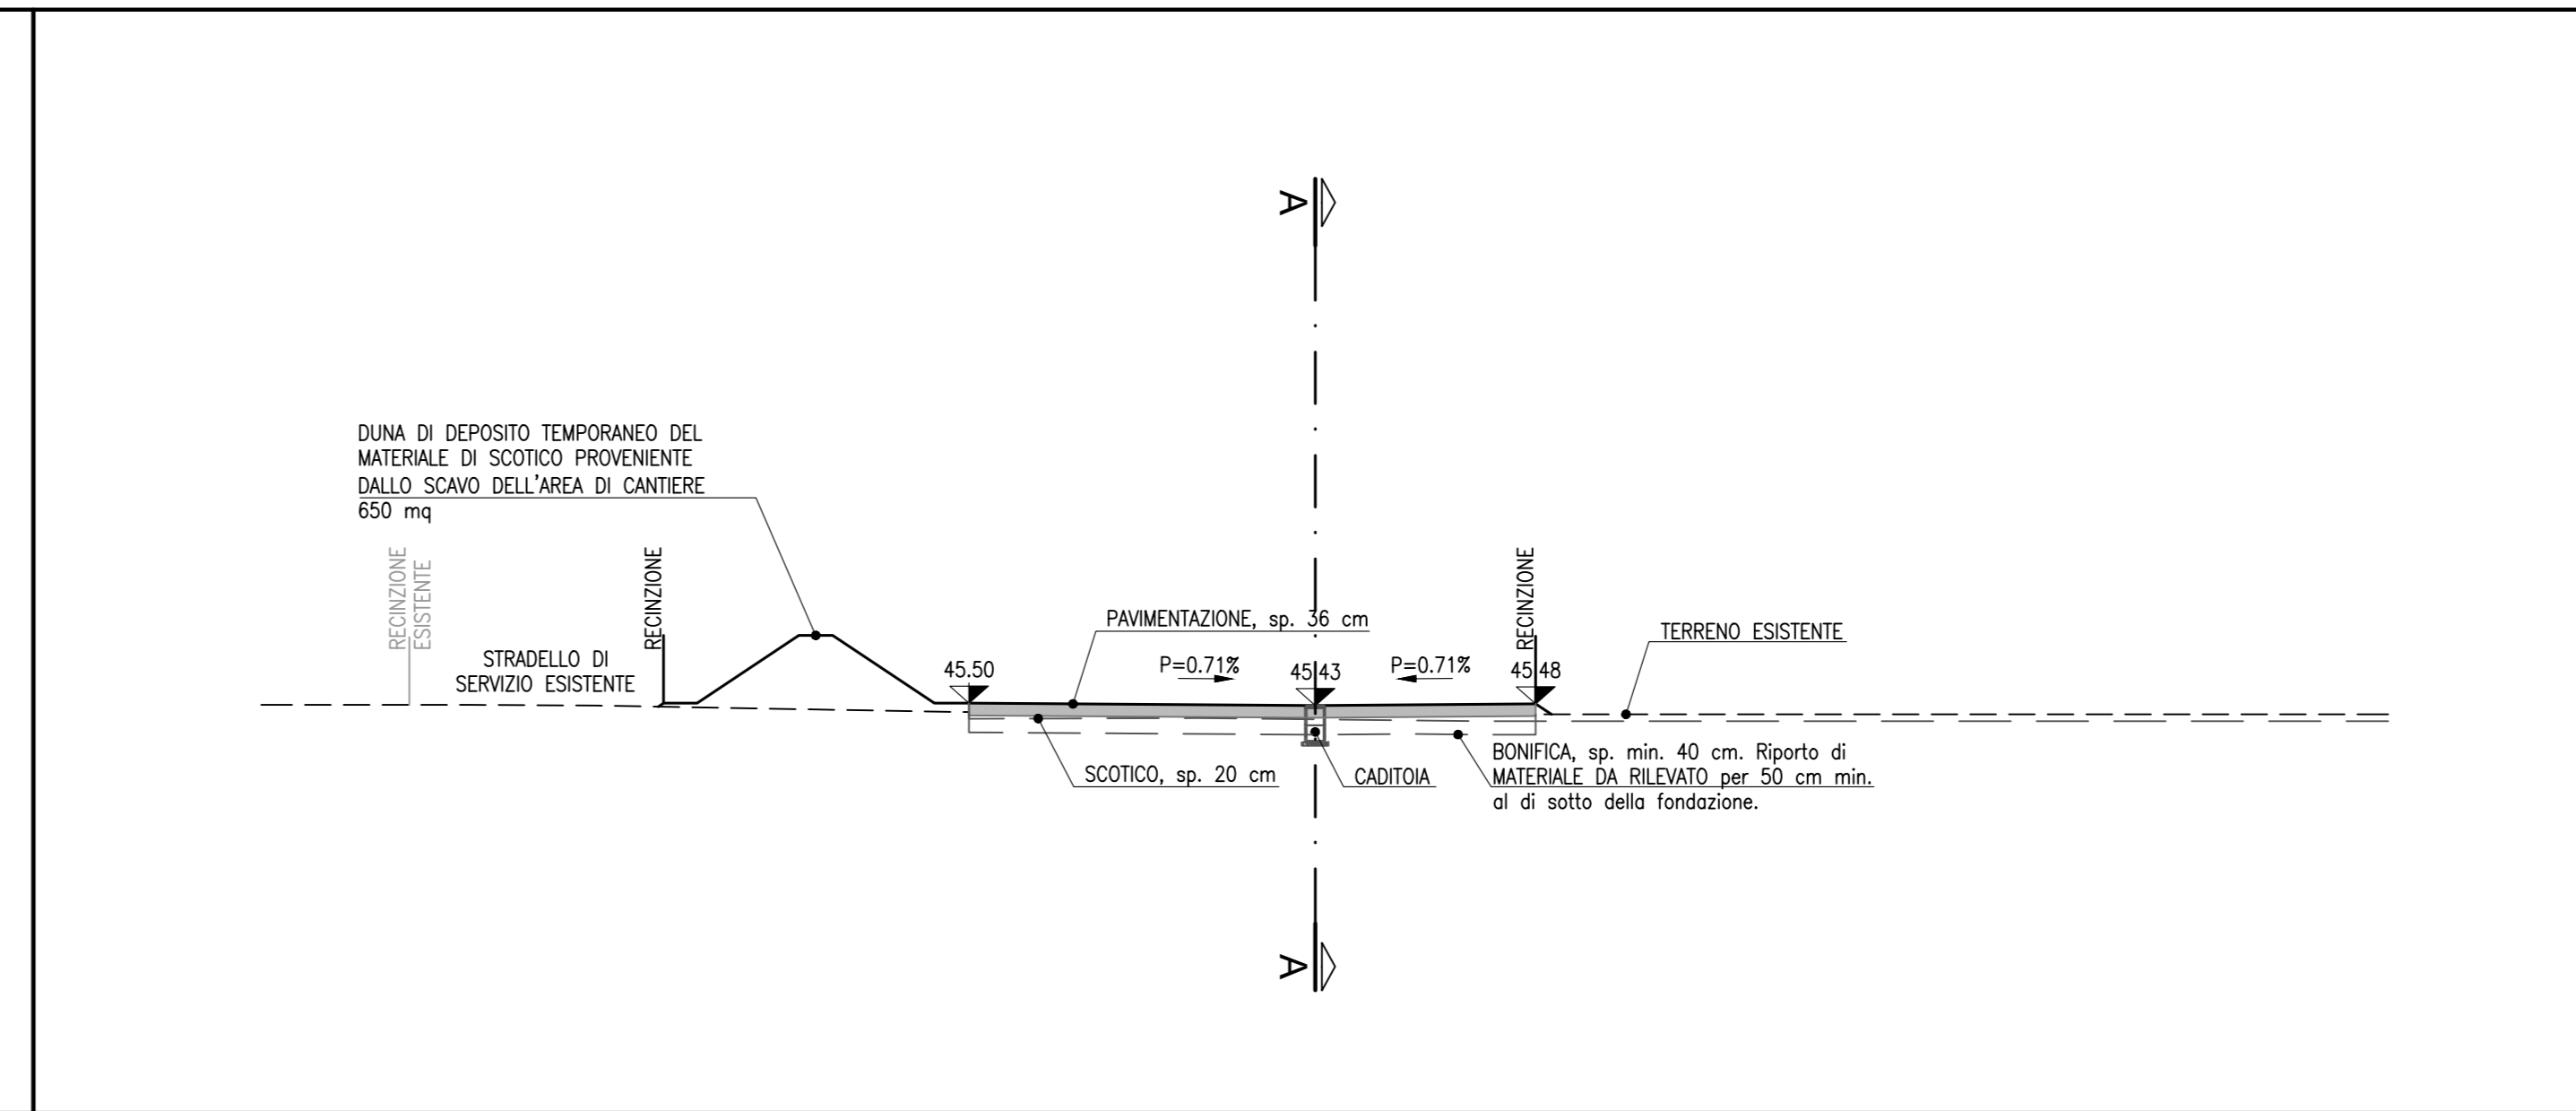



LEGENDA APPRESTAMENTI DI CANTIERE

	N°	mq	mq tot
② PARCHEGGI AUTOVEICOLI (2,5x5)	38	12,5	475
④ UFFICI IMPRESA (7,5x8)	1	60	60
④a UFFICI IMPRESA (2,5x6)	2	15	30
⑤ UFFICI D.L. (2,5x8)	1	20	20
⑥ UFFICI SUBAPPALTATORI (7,5x8)	1	60	60
⑥a UFFICI SUBAPPALTATORI (5x8)	1	40	40
⑦ BOX LOCALI SPOGLIATOIO (5x8)	1	40	40
⑧ SERVIZI IGIENICI/LAVABI/WC E DOCCE (5x8)	1	40	40
⑧a SERVIZI IGIENICI/LAVABI/WC E DOCCE (2,5x6)	2	15	30
⑩ RISTORO (2,5x8) (*)	2	20	40
⑩a RISTORO (2,5x6) (*)	1	15	15
⑪ RICOVERO (2,5x8) (*)	2	20	40
⑪a RICOVERO (2,5x6) (*)	1	15	15
⑭ BOX MAGAZZINO ATTREZZATURE E MATERIALI PER CANTIERE (7,5x6)	3	45	135
⑰ AREA DI DEPOSITO TEMPORANEO MATERIALE PROVENIENTE DAGLI SCAVI	3	-	-
⑲ W.C. CHIMICO	12	2,25	27

— RECINZIONE IN RETE METALLICA H=2,12m (*)
 ■ BARRIERA NEW JERSEY
 ■ PIAZZALE CON FINITURA IN CONGLOMERATO BITUMINOSO
 ■ PIAZZALE CON FINITURA IN MATERIALE MISTO DA CAVA
 ■ PIAZZALE DA MANTENERE TALE E QUALE
 ■ PIAZZALE CON FINITURA A GHIAIETTO LAVATO
 ■ AREA/DUNA DI STOCCAGGIO MATERIALE DI COLTIVO PROVENIENTE DAL PIANO DI POSA DEI CAMPI CANTIERE
 ■ PARTE DI PISTA CICLABILE DA REALIZZARE A FINE CANTIERE
 → PERCORSI MEZZI DI CANTIERE
 ■ VIABILITA' DA UTILIZZARE TALE E QUALE DA TUTTE LE CATEGORIE DI MEZZI
 (*) APPRESTAMENTI RICONOSCIUTI ALL'INTERNO DEGLI ONERI DELLA SICUREZZA

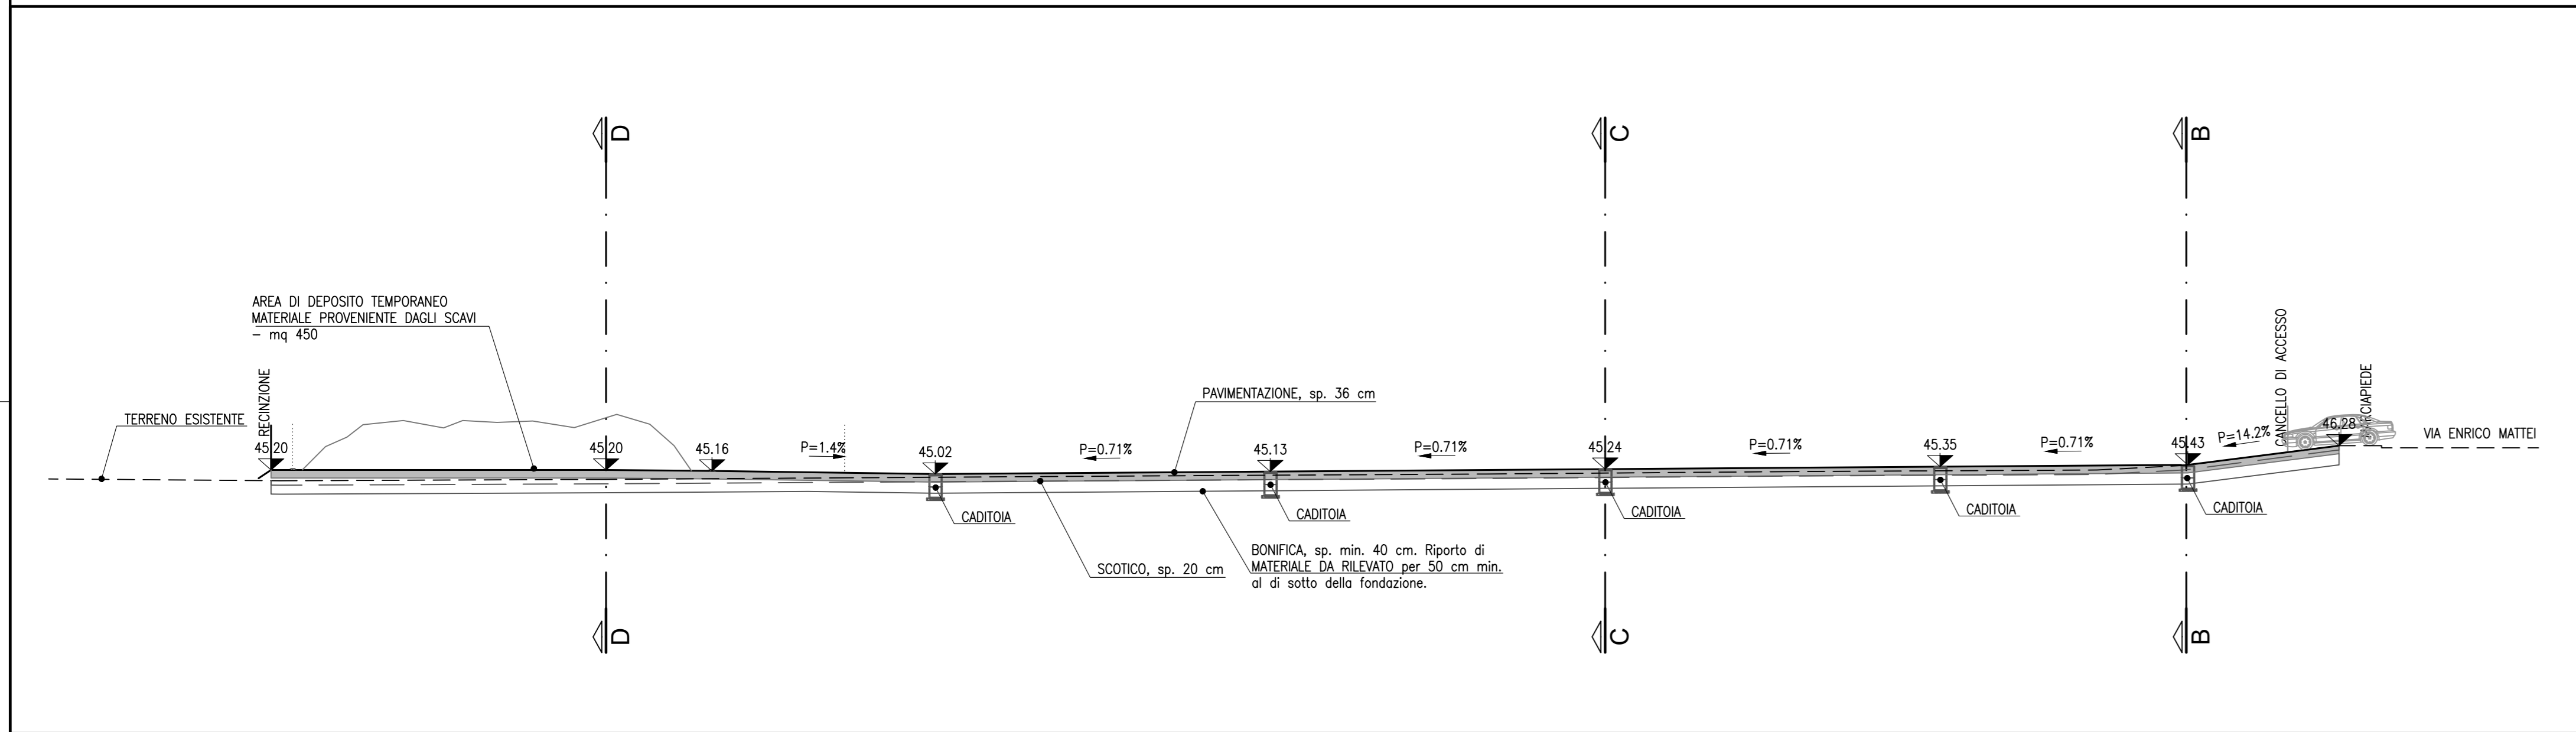

PARTICOLARE PAVIMENTAZIONE CON FINITURA IN CONGLOMERATO BITUMINOSO
SCALA 1:10 (misure in cm)

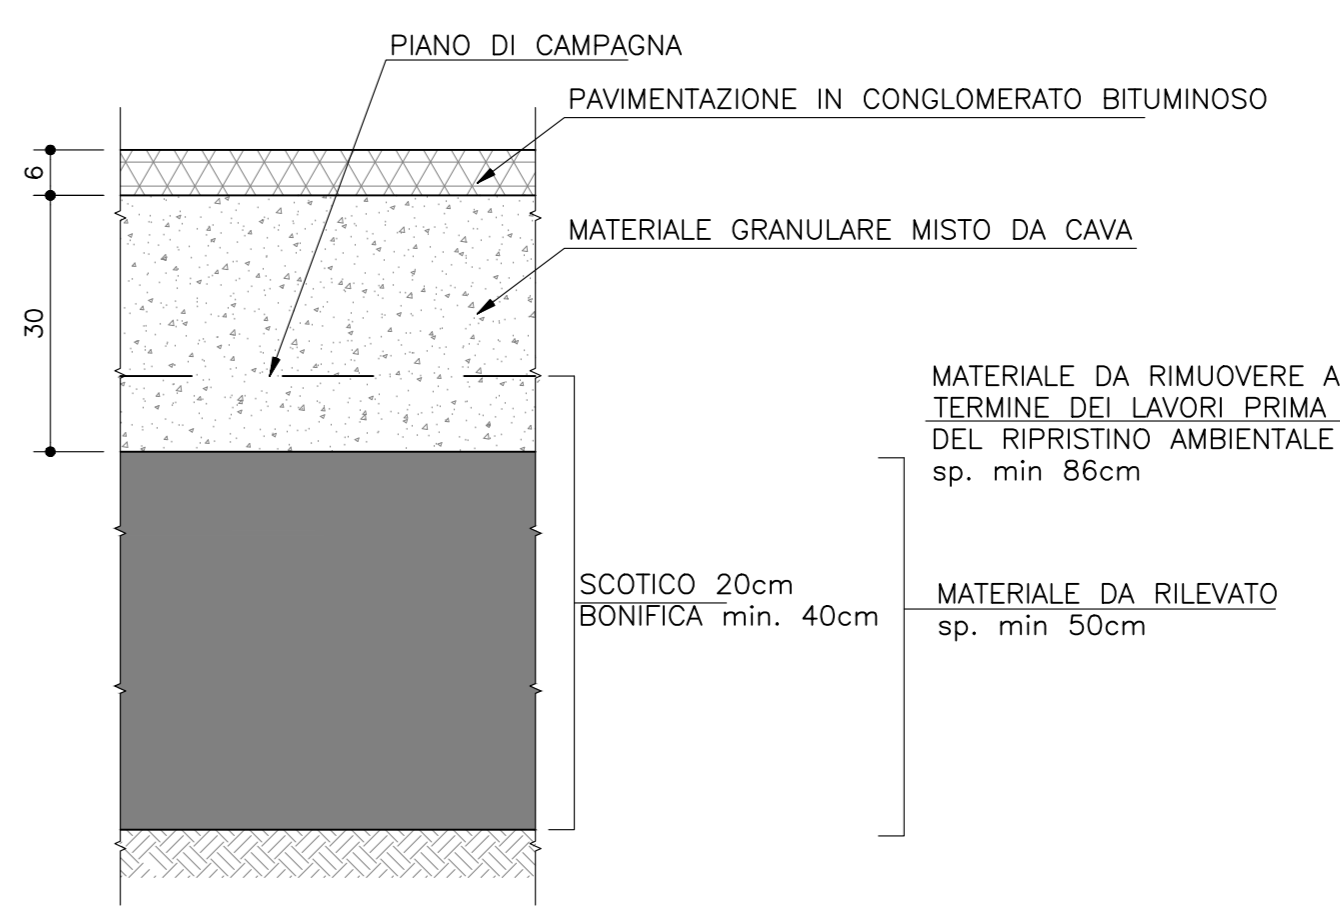

NOTE
NELL'AREA/DUNA DI DEPOSITO TEMPORANEO, IL MATERIALE DI SCOTICO, PROVENIENTE DALLO SCAVO DELL'AREA DI CANTIERE, ESSENDO DI PROPRIETA' DI TERZI DOVRA' ESSERE STOCCATO E RIUTILIZZATO A FINE LAVORI PER IL RIPRISTINO ALLO STATO ORIGINALE DELLO STRATO SUPERFICIALE DEL CAMPO STESSO

autostrade per l'italia
AUTOSTRADA (A14): BOLOGNA - BARI - TARANTO
 TRATTO: BOLOGNA BORGO PANIGALE - BOLOGNA SAN LAZZARO
 POTENZIAMENTO IN SEDE DEL SISTEMA AUTOSTRADALE E TANGENZIALE DI BOLOGNA
 INTERVENTI DI COMPLETAMENTO DELLA RETE VIARIA DI ADDUZIONE LUNGO SAVENA LOTTO 3
PROGETTO DEFINITIVO

CANTIERIZZAZIONE E FASI DEI LAVORI
AREE DI CANTIERE, VIABILITA', CAVE E DEPOSITI
 CO001 - Planimetria e sezioni

IL PROGETTISTA SPECIALISTICO Ing. Gianluca Salvatori Dir. Ing. Milano N. 020796 Responsabile Strada	IL RESPONSABILE INTEGRAZIONE PRESTAZIONI SPECIALISTICHE Ing. Fabio Serrna Dir. Ing. Bologna N. 00070A	IL DIRETTORE TECNICO Ing. Gianluca Salvatori Dir. Ing. Milano N. 020796 T.A. - Strada
APPRETTAMENTO PROGETTO 111454	APPRETTAMENTO DIREZIONE 0000	APPRETTAMENTO ELABORATO 00000
0000	PD/CN/ACN	00000
00000	00000	D/STD
0261	-0	1:500

INGENIER COORDINATORE: Ing. Fabio Serrna, Dir. Ing. Bologna N. 00070A
 SUPPORTO SPECIALISTICO: REDATTO, VERIFICATO
 REVISIONE: 1, 2, 100

VISTO DEL COMMITTENTE: **autostrade per l'italia**
 IL RESPONSABILE DEI LAVORI IN CANTIERE: Ing. Fabio Serrna
 VISTO DEL CONCESSIONARIO: **Ministero delle Infrastrutture e delle Mobilità Sostenibili**
 Ing. Fabio Serrna