CITTÀ METROPOLITANA DI BOLOGNA

AUTOSTRADA A14: BOLOGNA - BARI - TARANTO
POTENZIAMENTO DEL SISTEMA TANGENZIALE DI BOLOGNA TRA BORGO PANIGALE E SAN LAZZARO - INTERVENTI DI COMPLETAMENTO DELLA RETE VIARIA DI ADDUZIONE NODO DI RASTIGNANO
PROGETTO DEFINITIVO - STUDIO PRELIMINARE AMBIENTALE

CARTA UNICA DEL TERRITORIO - STABILITA' DEI VERSANTI - COMUNE DI BOLOGNA

TAVOLA 17
TAVOLA 2/2
SCALA 1:10.000

spea ENGINEERING
gruppo Atlantia

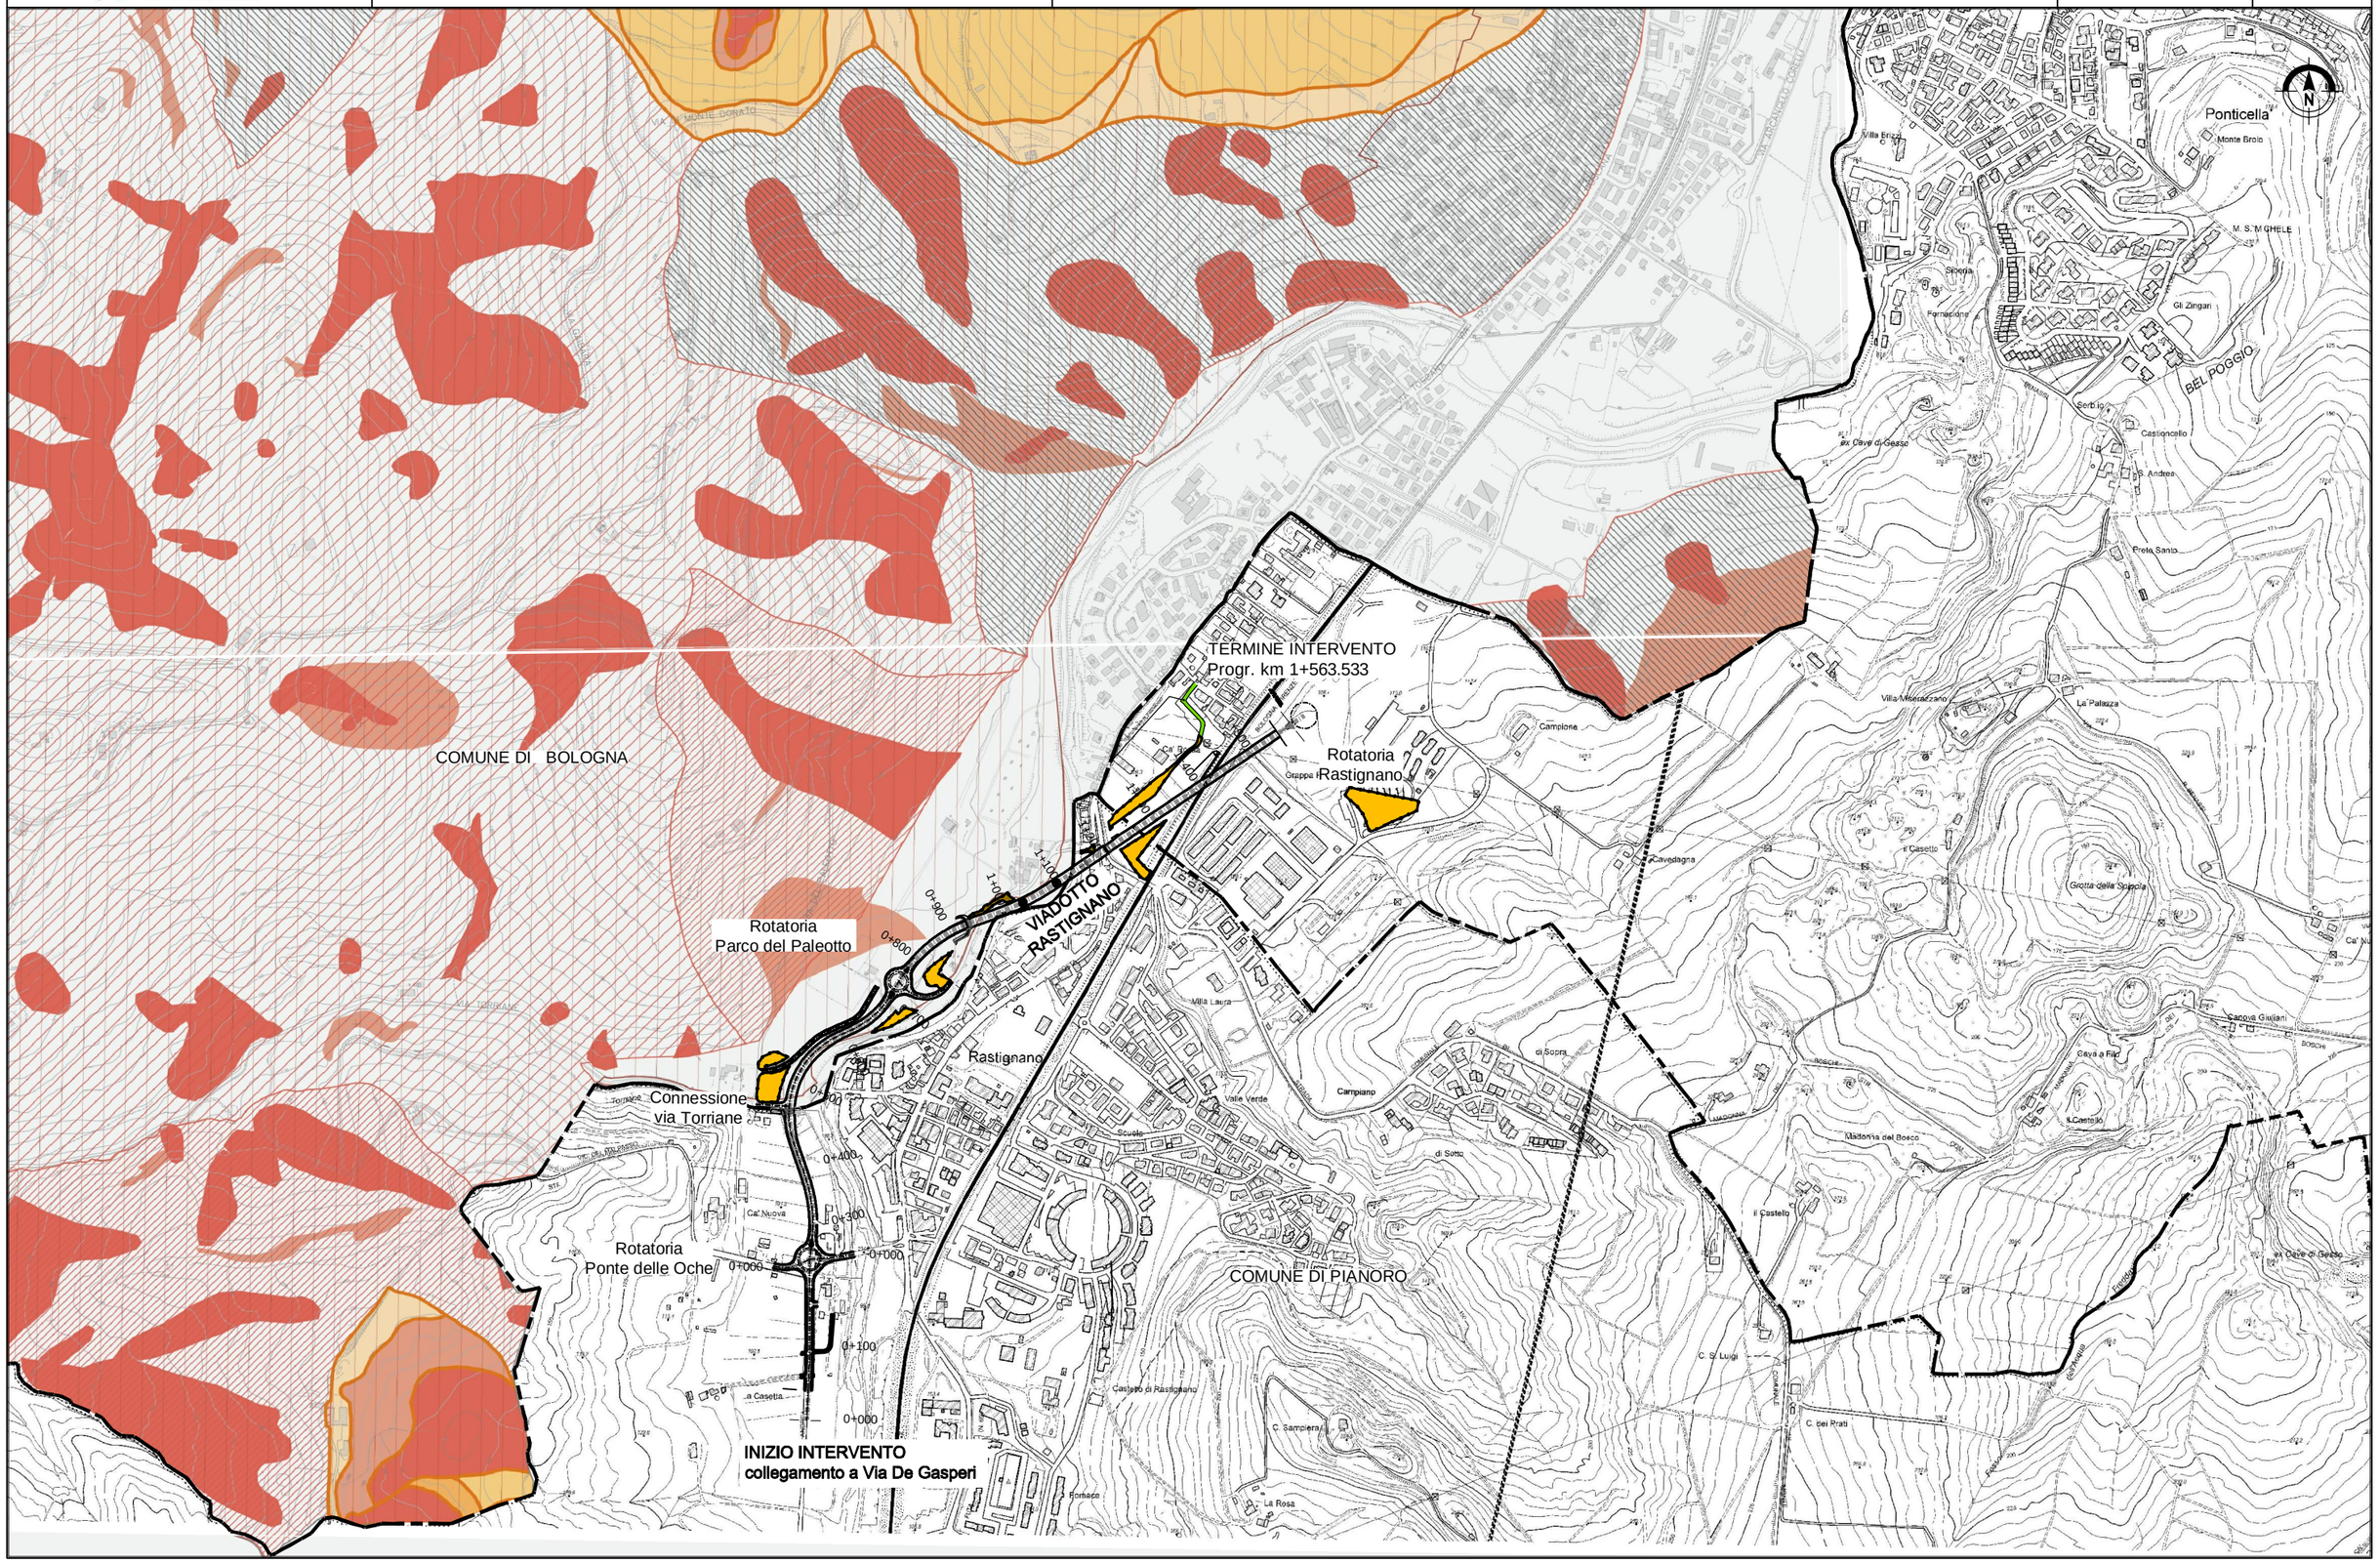
COMUNE DI BOLOGNA
TERMINE INTERVENTO
Progr. km 1+563.533
Rotatoria
Rastignano
Rotatoria
Parco del Paleotto
VIADOTTO
RASTIGNANO
Connessione
via Torriane
Rotatoria
Ponte delle Oche
INIZIO INTERVENTO
collegamento a Via De Gasperi
COMUNE DI PIANORO
Ponticella
Monte Brolo
M. S. M. GHELE
Sibonia
Formazione
Gli Zingari
BEL POGGIO
Serbio
Castioncello
ex Cave di Gesso
S. Andrea
Preto Santo
Villa Mezzarano
La Pallazza
Campione
Cavedagna
il Castello
Grotta della Soppola
Villa Laura
Rastignano
Campiano
Valle Verde
Scuole
di Sopra
di Sotto
Madonna del Bosco
il Castello
Cà Nuova
la Casetta
Castello di Rastignano
C. Sampieri
C. S. Luigi
C. dei Prati
La Rosa
Fornace
Cà Nuova
Cà Bianca
Grappa
Villa Erica
Cà Nuova
Cà Nuova
Cà Nuova