CITTÀ METROPOLITANA DI BOLOGNA

AUTOSTRADA A14: BOLOGNA - BARI - TARANTO
POTENZIAMENTO DEL SISTEMA TANGENZIALE DI BOLOGNA TRA BORGO PANIGALE E SAN LAZZARO - INTERVENTI DI COMPLETAMENTO DELLA RETE VIARIA DI ADDUZIONE NODO DI RASTIGNANO
PROGETTO DEFINITIVO - STUDIO PRELIMINARE AMBIENTALE

PSC - COMUNE DI SAN LAZZARO Zonizzazione sismica

TAVOLA 31
TAVOLA 2/2
SCALA 1:10.000
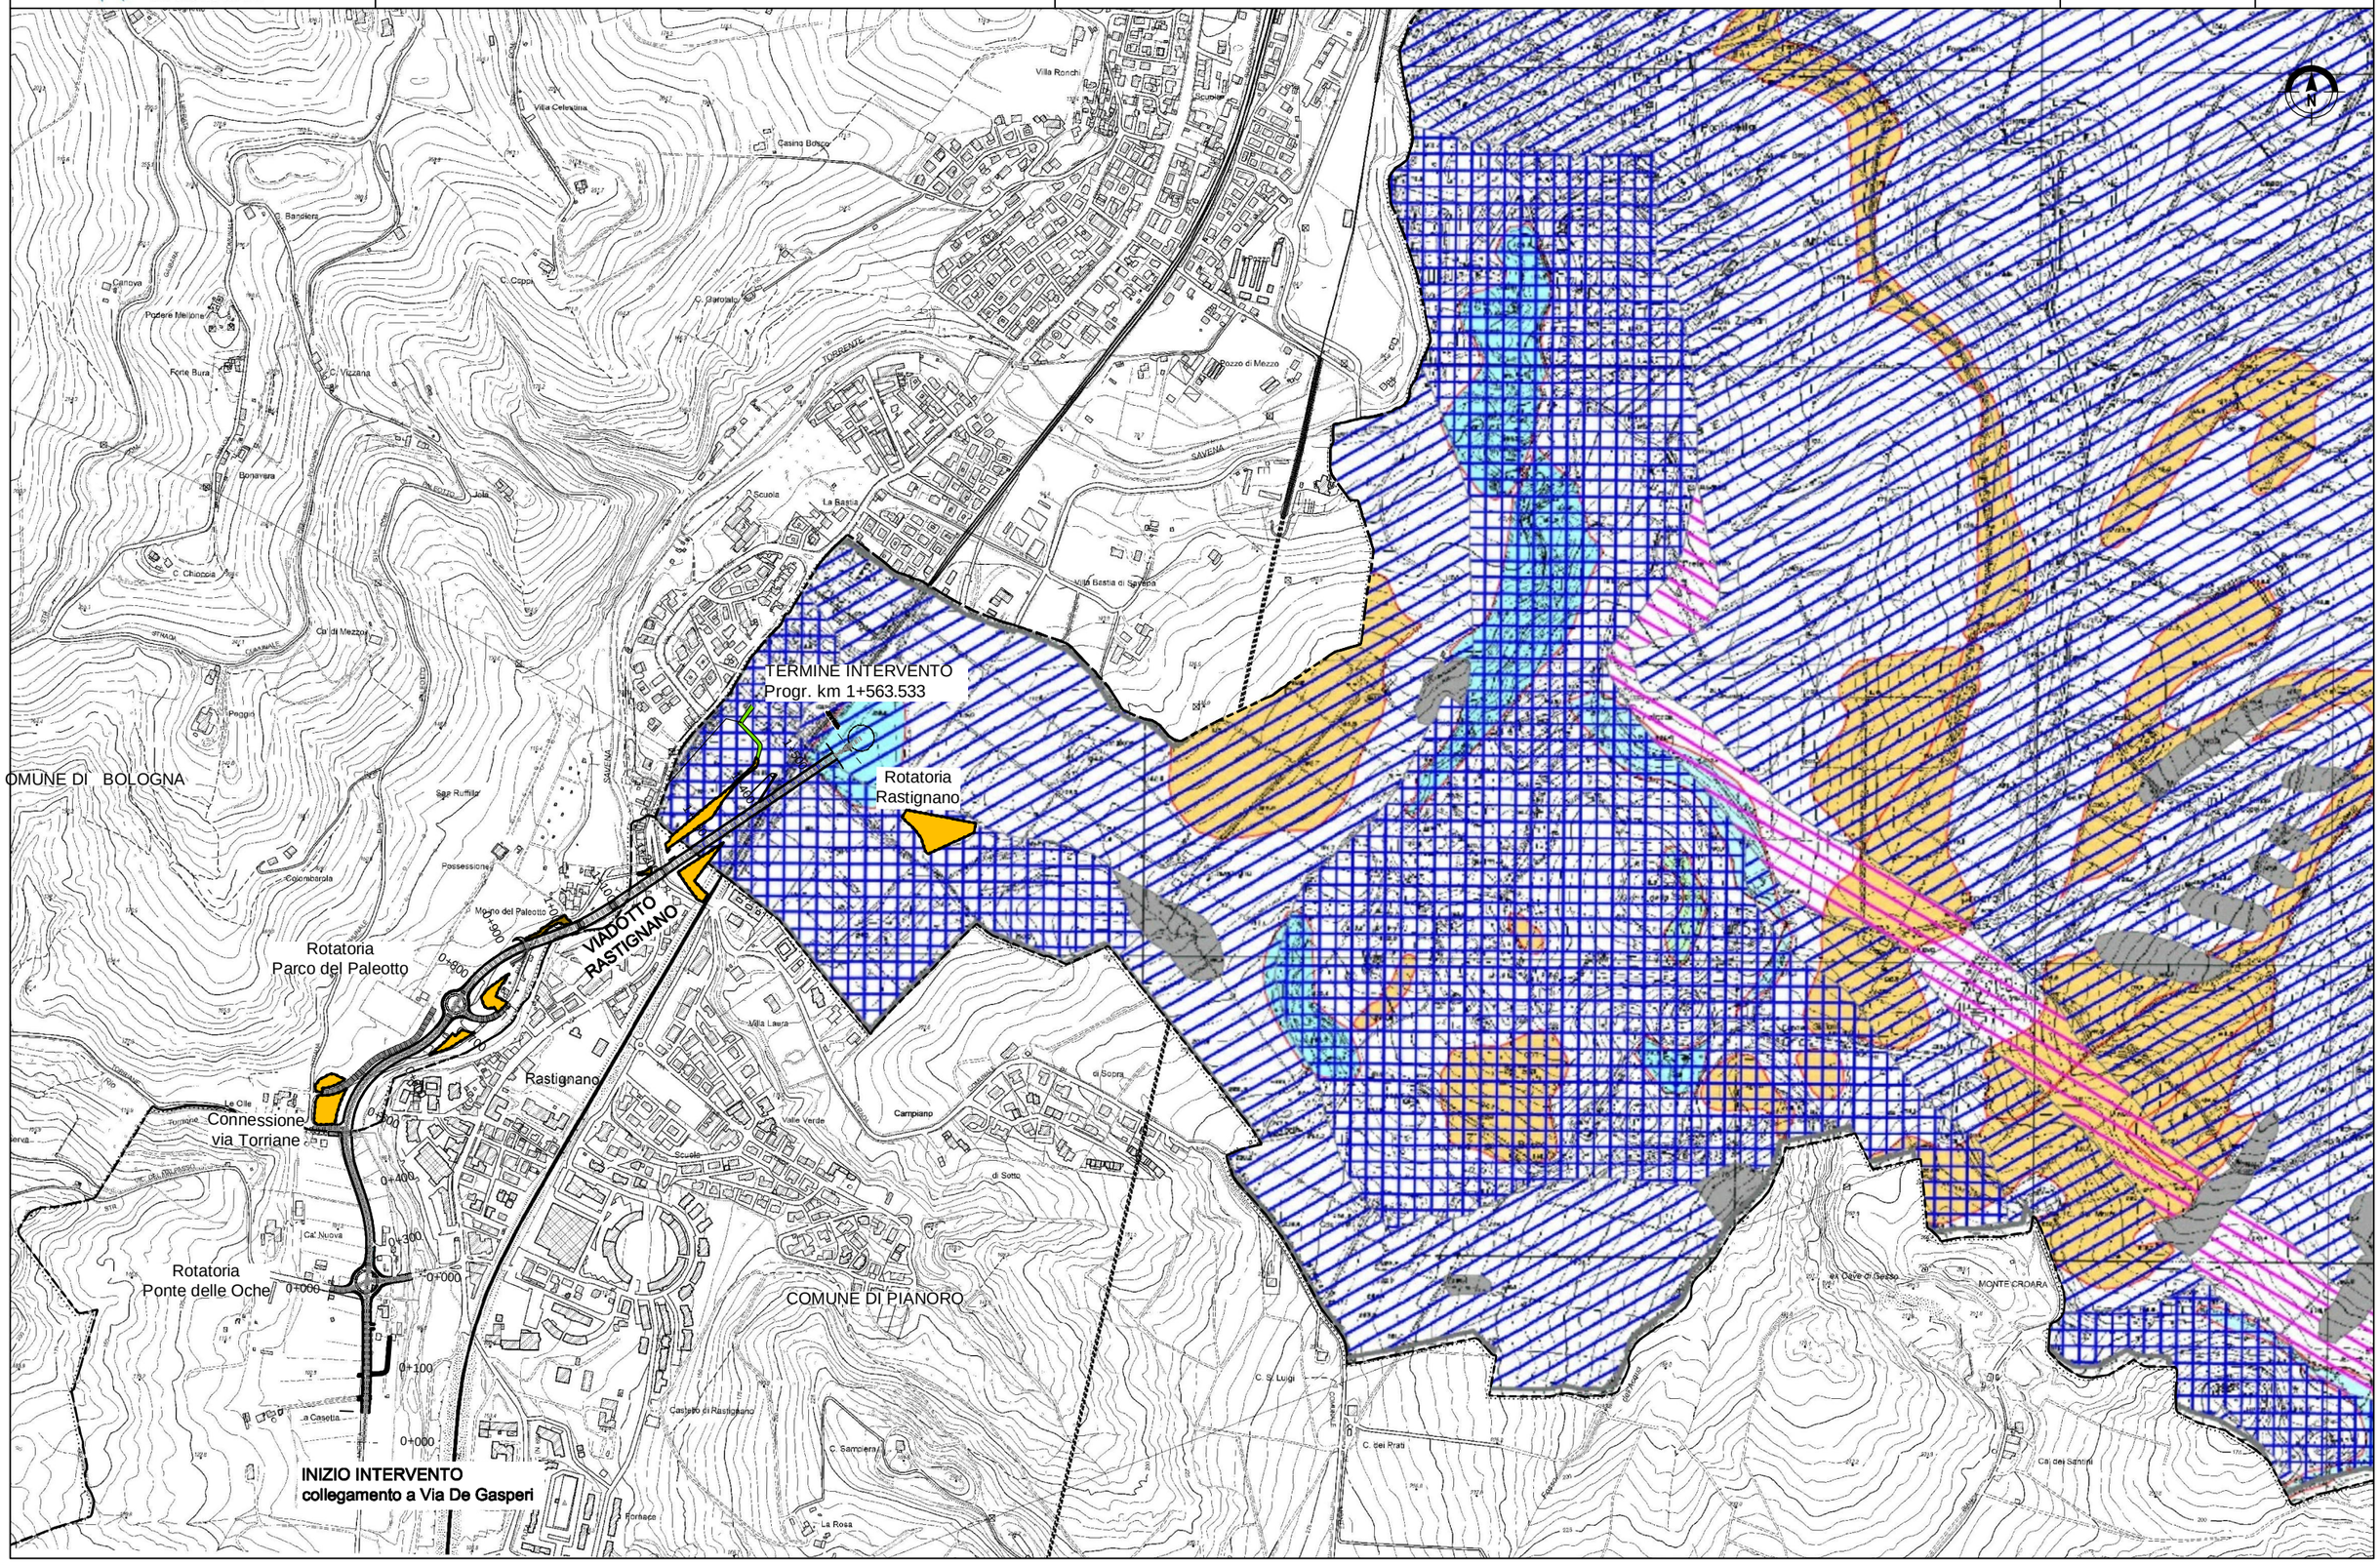
spea ENGINEERING
Atlantia