CITTÀ METROPOLITANA DI BOLOGNA

AUTOSTRADA A14: BOLOGNA - BARI - TARANTO
POTENZIAMENTO DEL SISTEMA TANGENZIALE DI BOLOGNA TRA BORGO PANIGALE E SAN LAZZARO - INTERVENTI DI COMPLETAMENTO DELLA RETE VIARIA DI ADDUZIONE NODO DI RASTIGNANO
PROGETTO DEFINITIVO - STUDIO PRELIMINARE AMBIENTALE

PLANIMETRIA DI PROGETTO COMMENTATA CON DEI DATI PROGETTUALI SIGNIFICATIVI

TAVOLA-44
TAVOLA 3/4

SCALA 1:2000
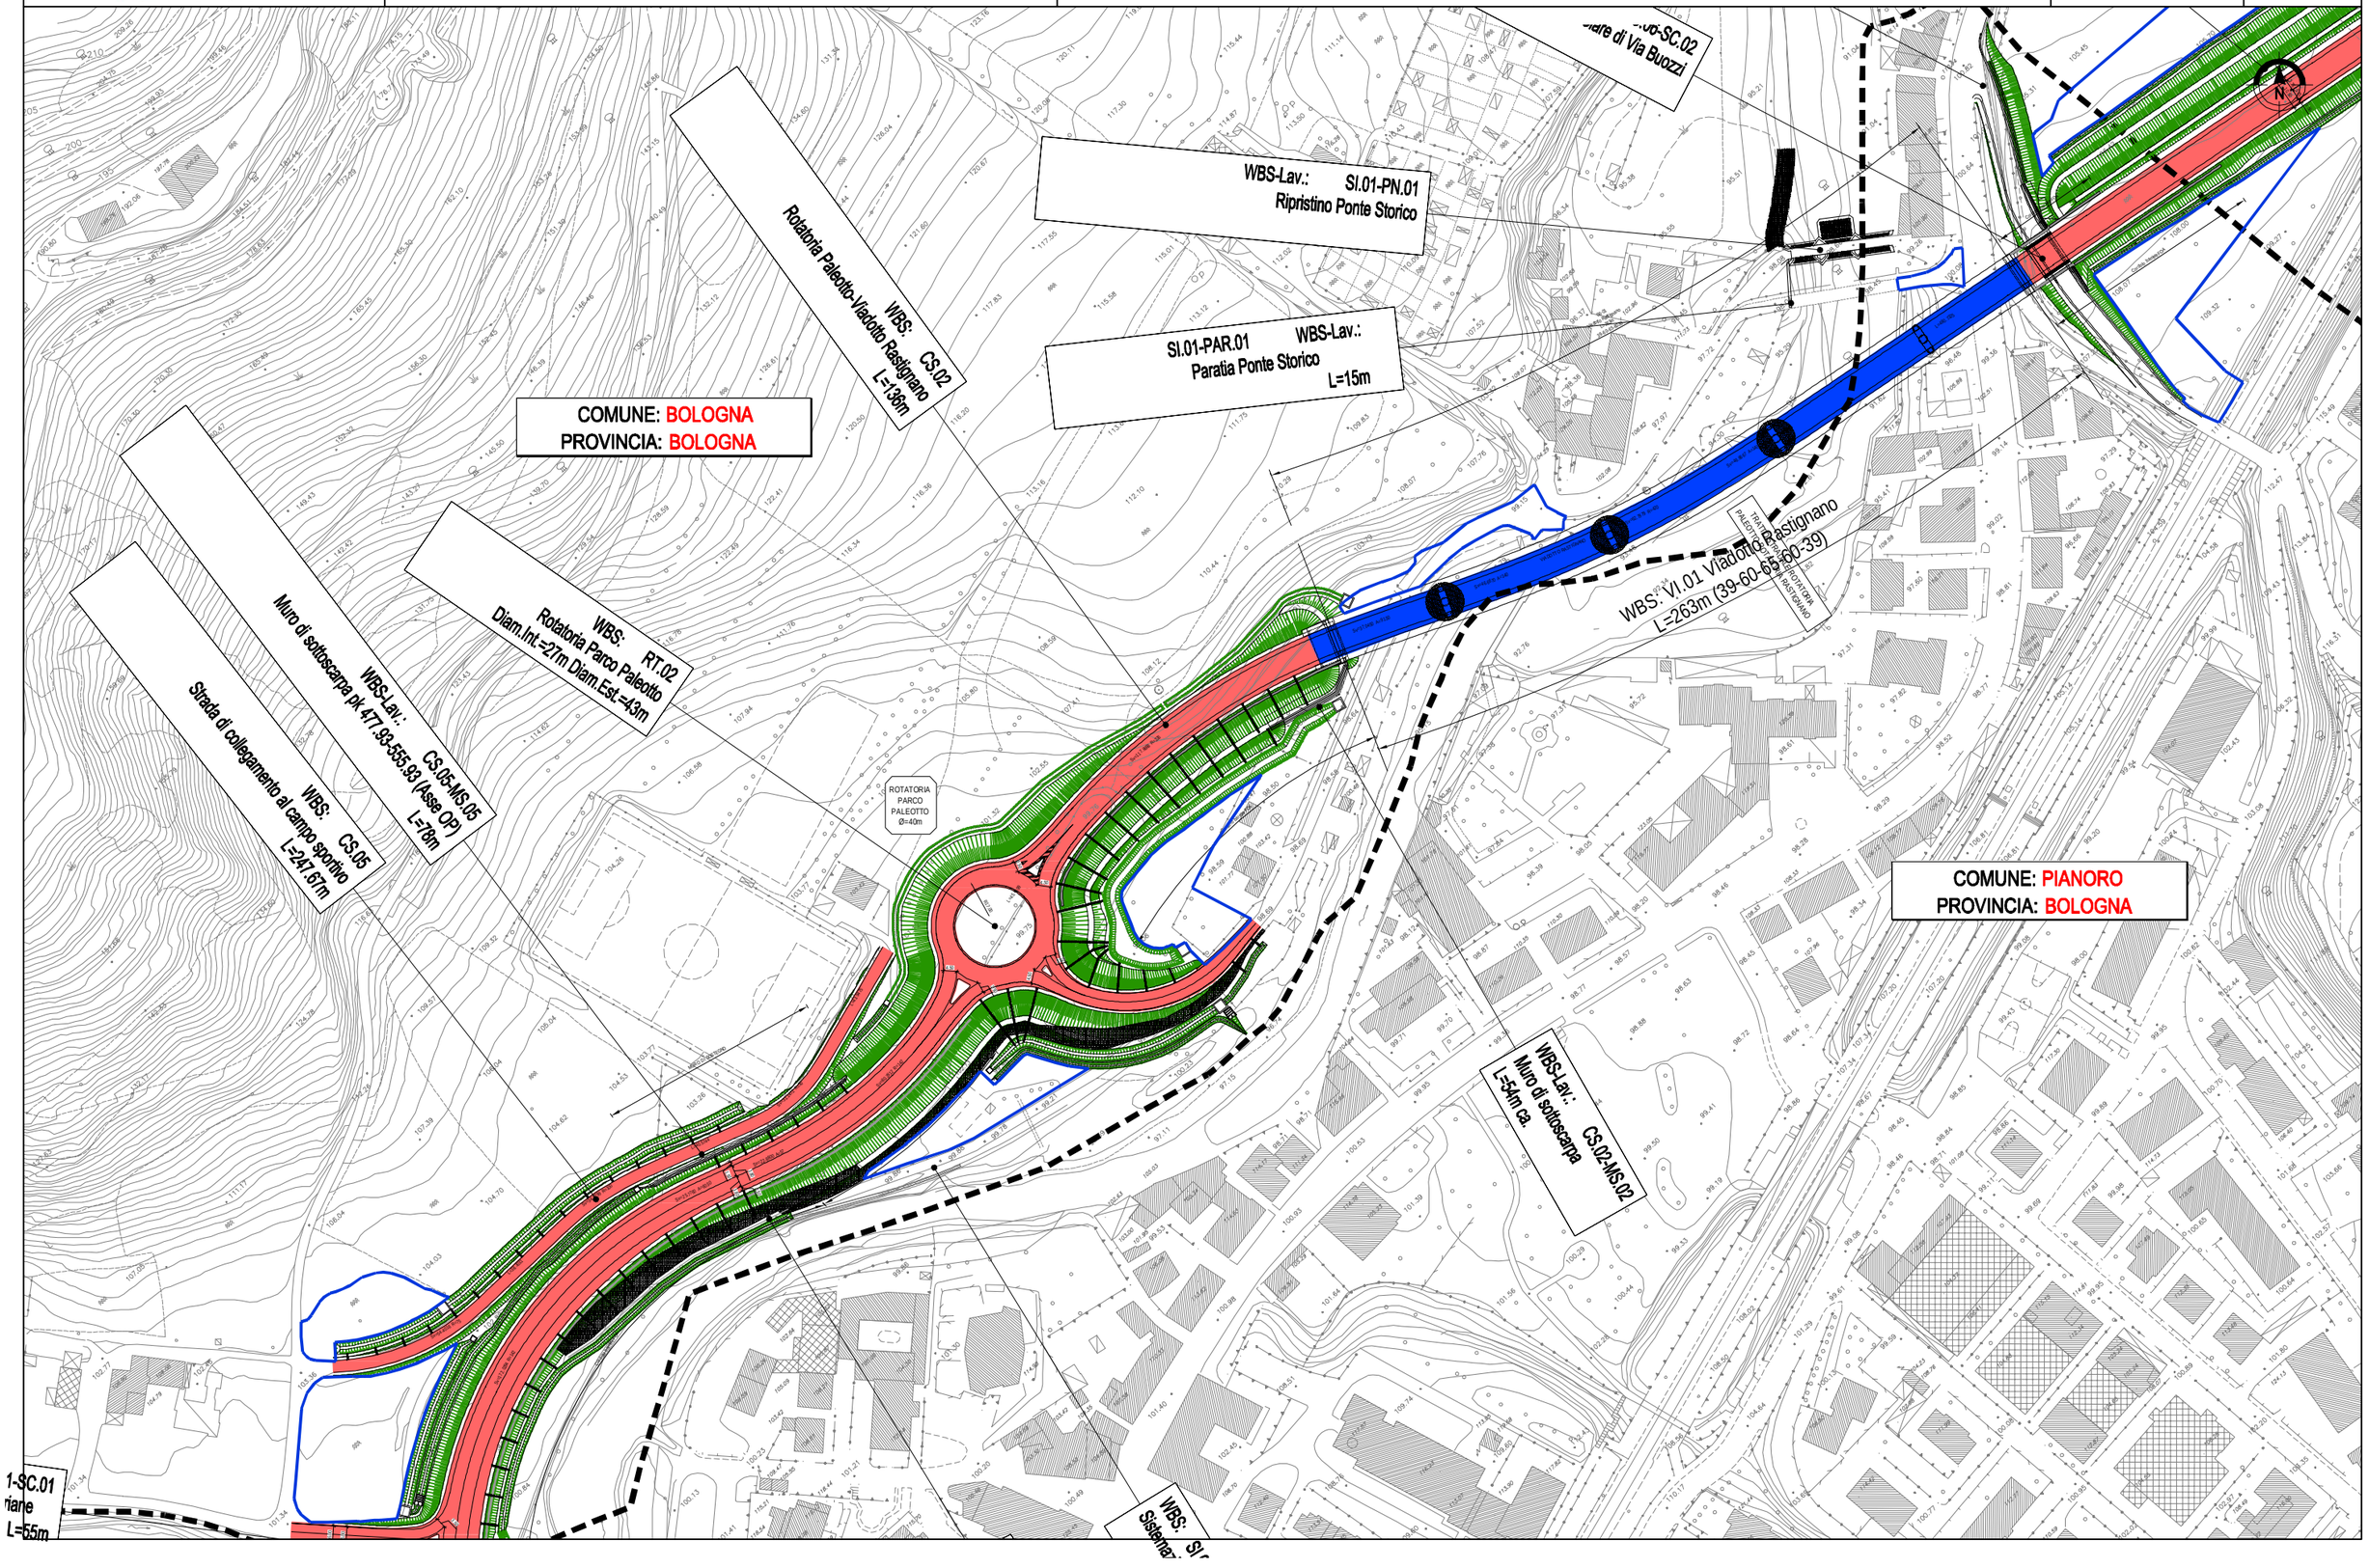
spea ENGINEERING
Atlantia