



PARTICOLARE SMALTIMENTO ACQUE CON SISTEMA EMBRICE - FOSSO DI GUARDIA RIVESTITO

PIANTA
SCALA 1:50

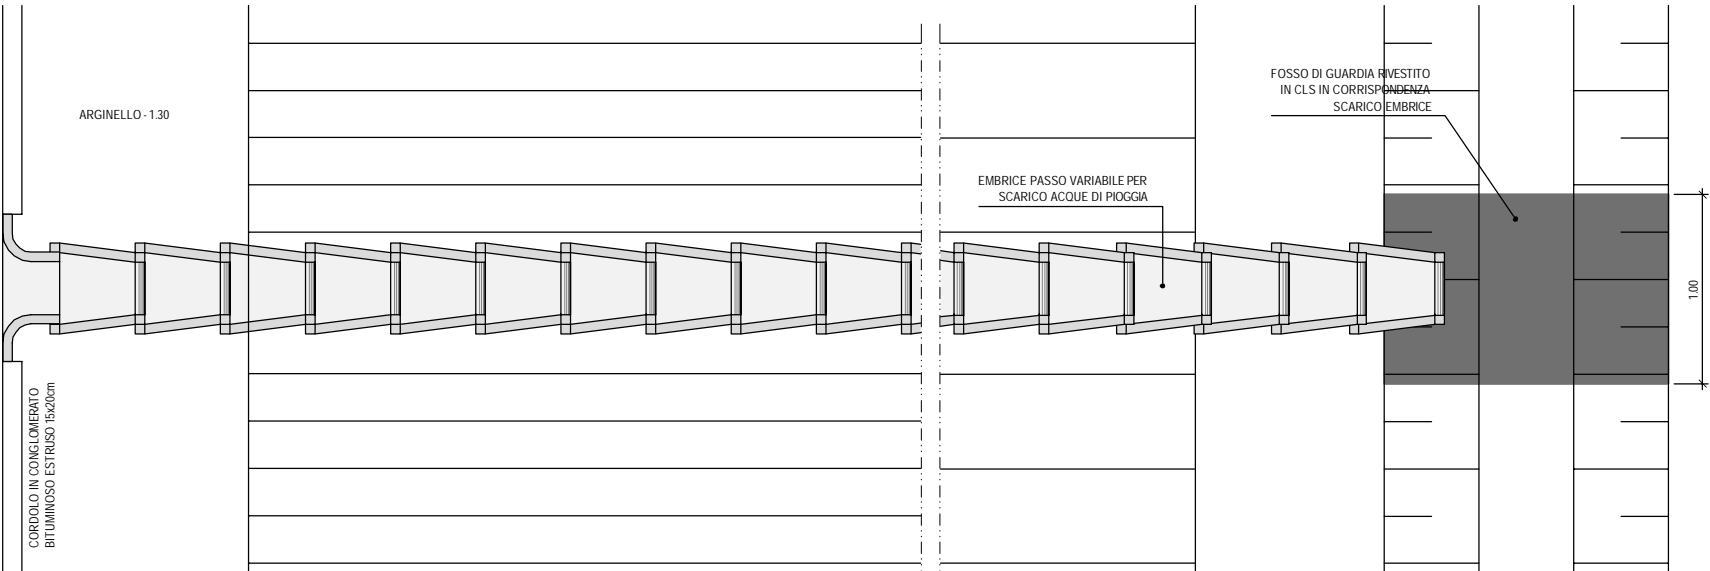

PARTICOLARE SMALTIMENTO ACQUE CON SISTEMA EMBRICE - FOSSO DI GUARDIA RIVESTITO


SEZIONE
SCALA 1:50

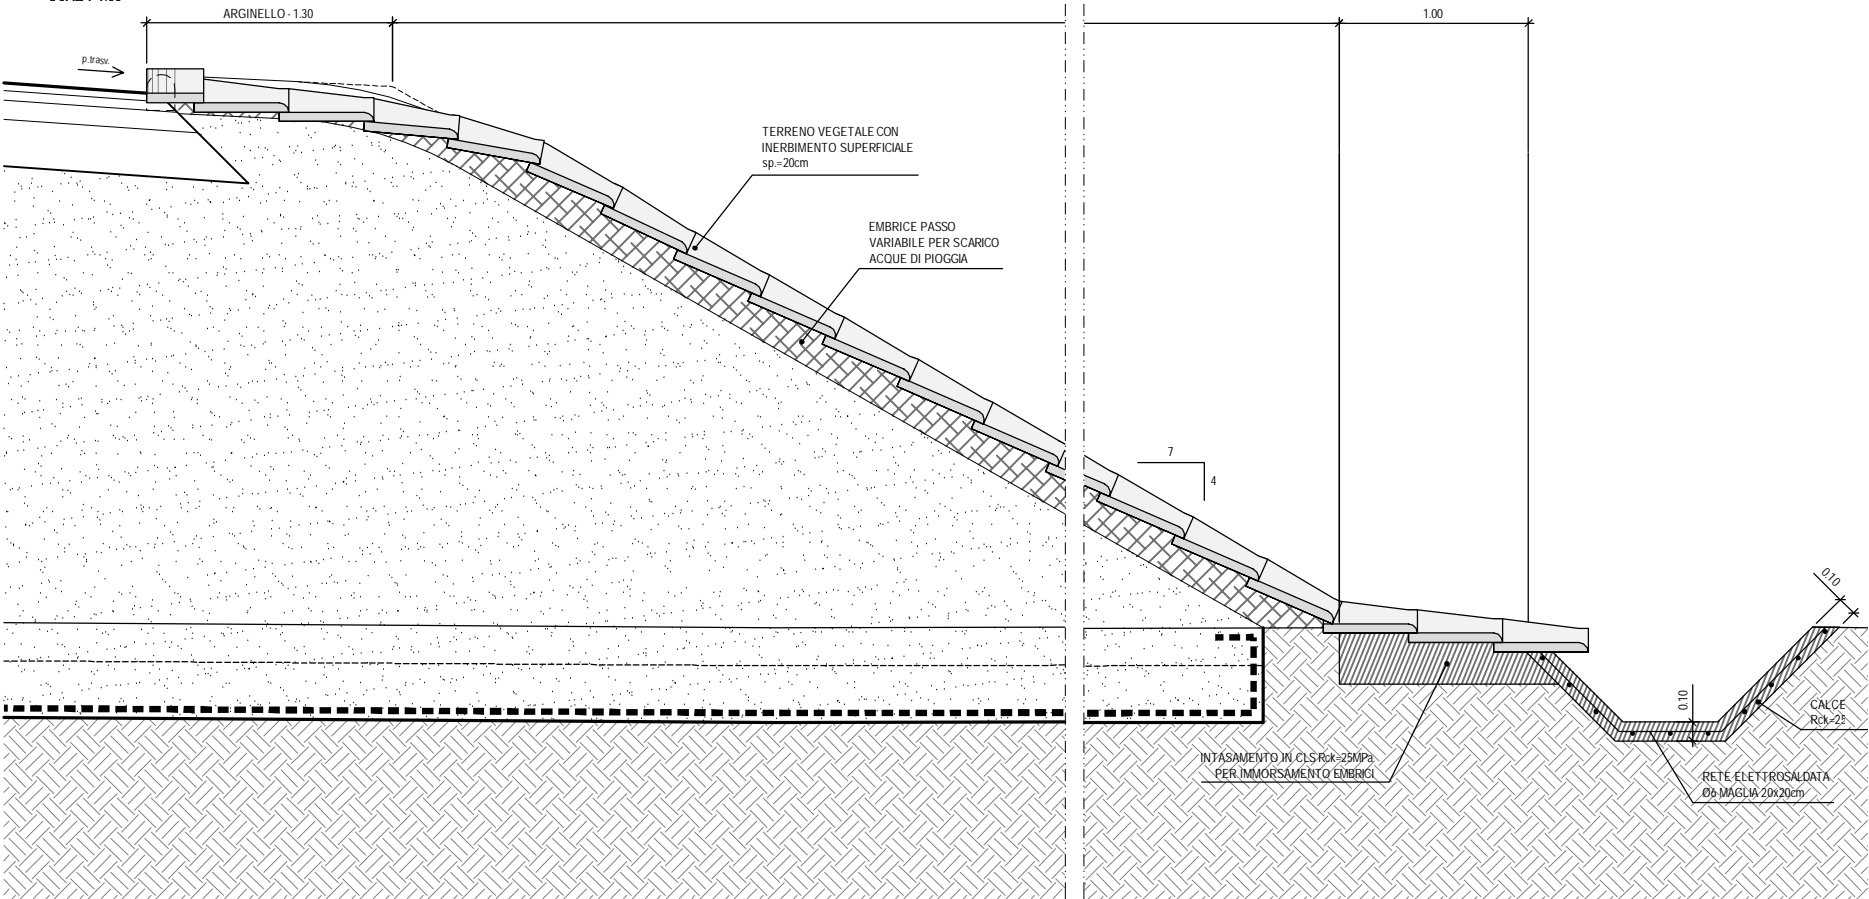

DETTAGLIO BANCA INTERMEDIA

(Per valori di h>6m)


SCALA 1:100

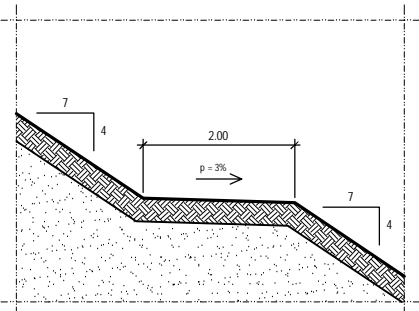

DETTAGLIO GRADONATURA

(Per valori di p>20%)

SCALA 1:50

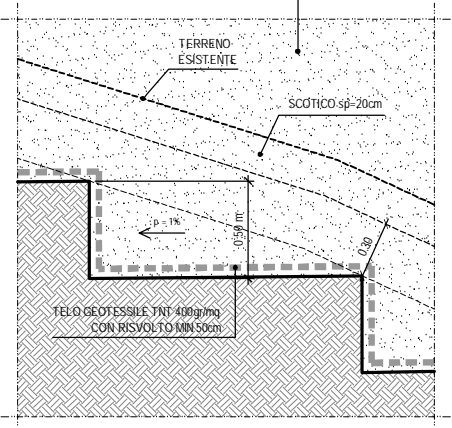

DETTAGLIO PAVIMENTAZIONE STRADALE

SCALA 1:50

