CITTÀ METROPOLITANA DI BOLOGNA

AUTOSTRADA A14: BOLOGNA - BARI - TARANTO
POTENZIAMENTO DEL SISTEMA TANGENZIALE DI BOLOGNA TRA BORGO PANIGALE E SAN LAZZARO - INTERVENTI DI COMPLETAMENTO DELLA RETE VIARIA DI ADDUZIONE NODO DI RASTIGNANO
PROGETTO DEFINITIVO - STUDIO PRELIMINARE AMBIENTALE

PTCP - PROVINCIA DI BOLOGNA Assetto evolutivo degli insediamenti, delle reti ambientali e delle reti per la mobilità

TAVOLA 09
TAVOLA 2/2
SCALA 1:50.000
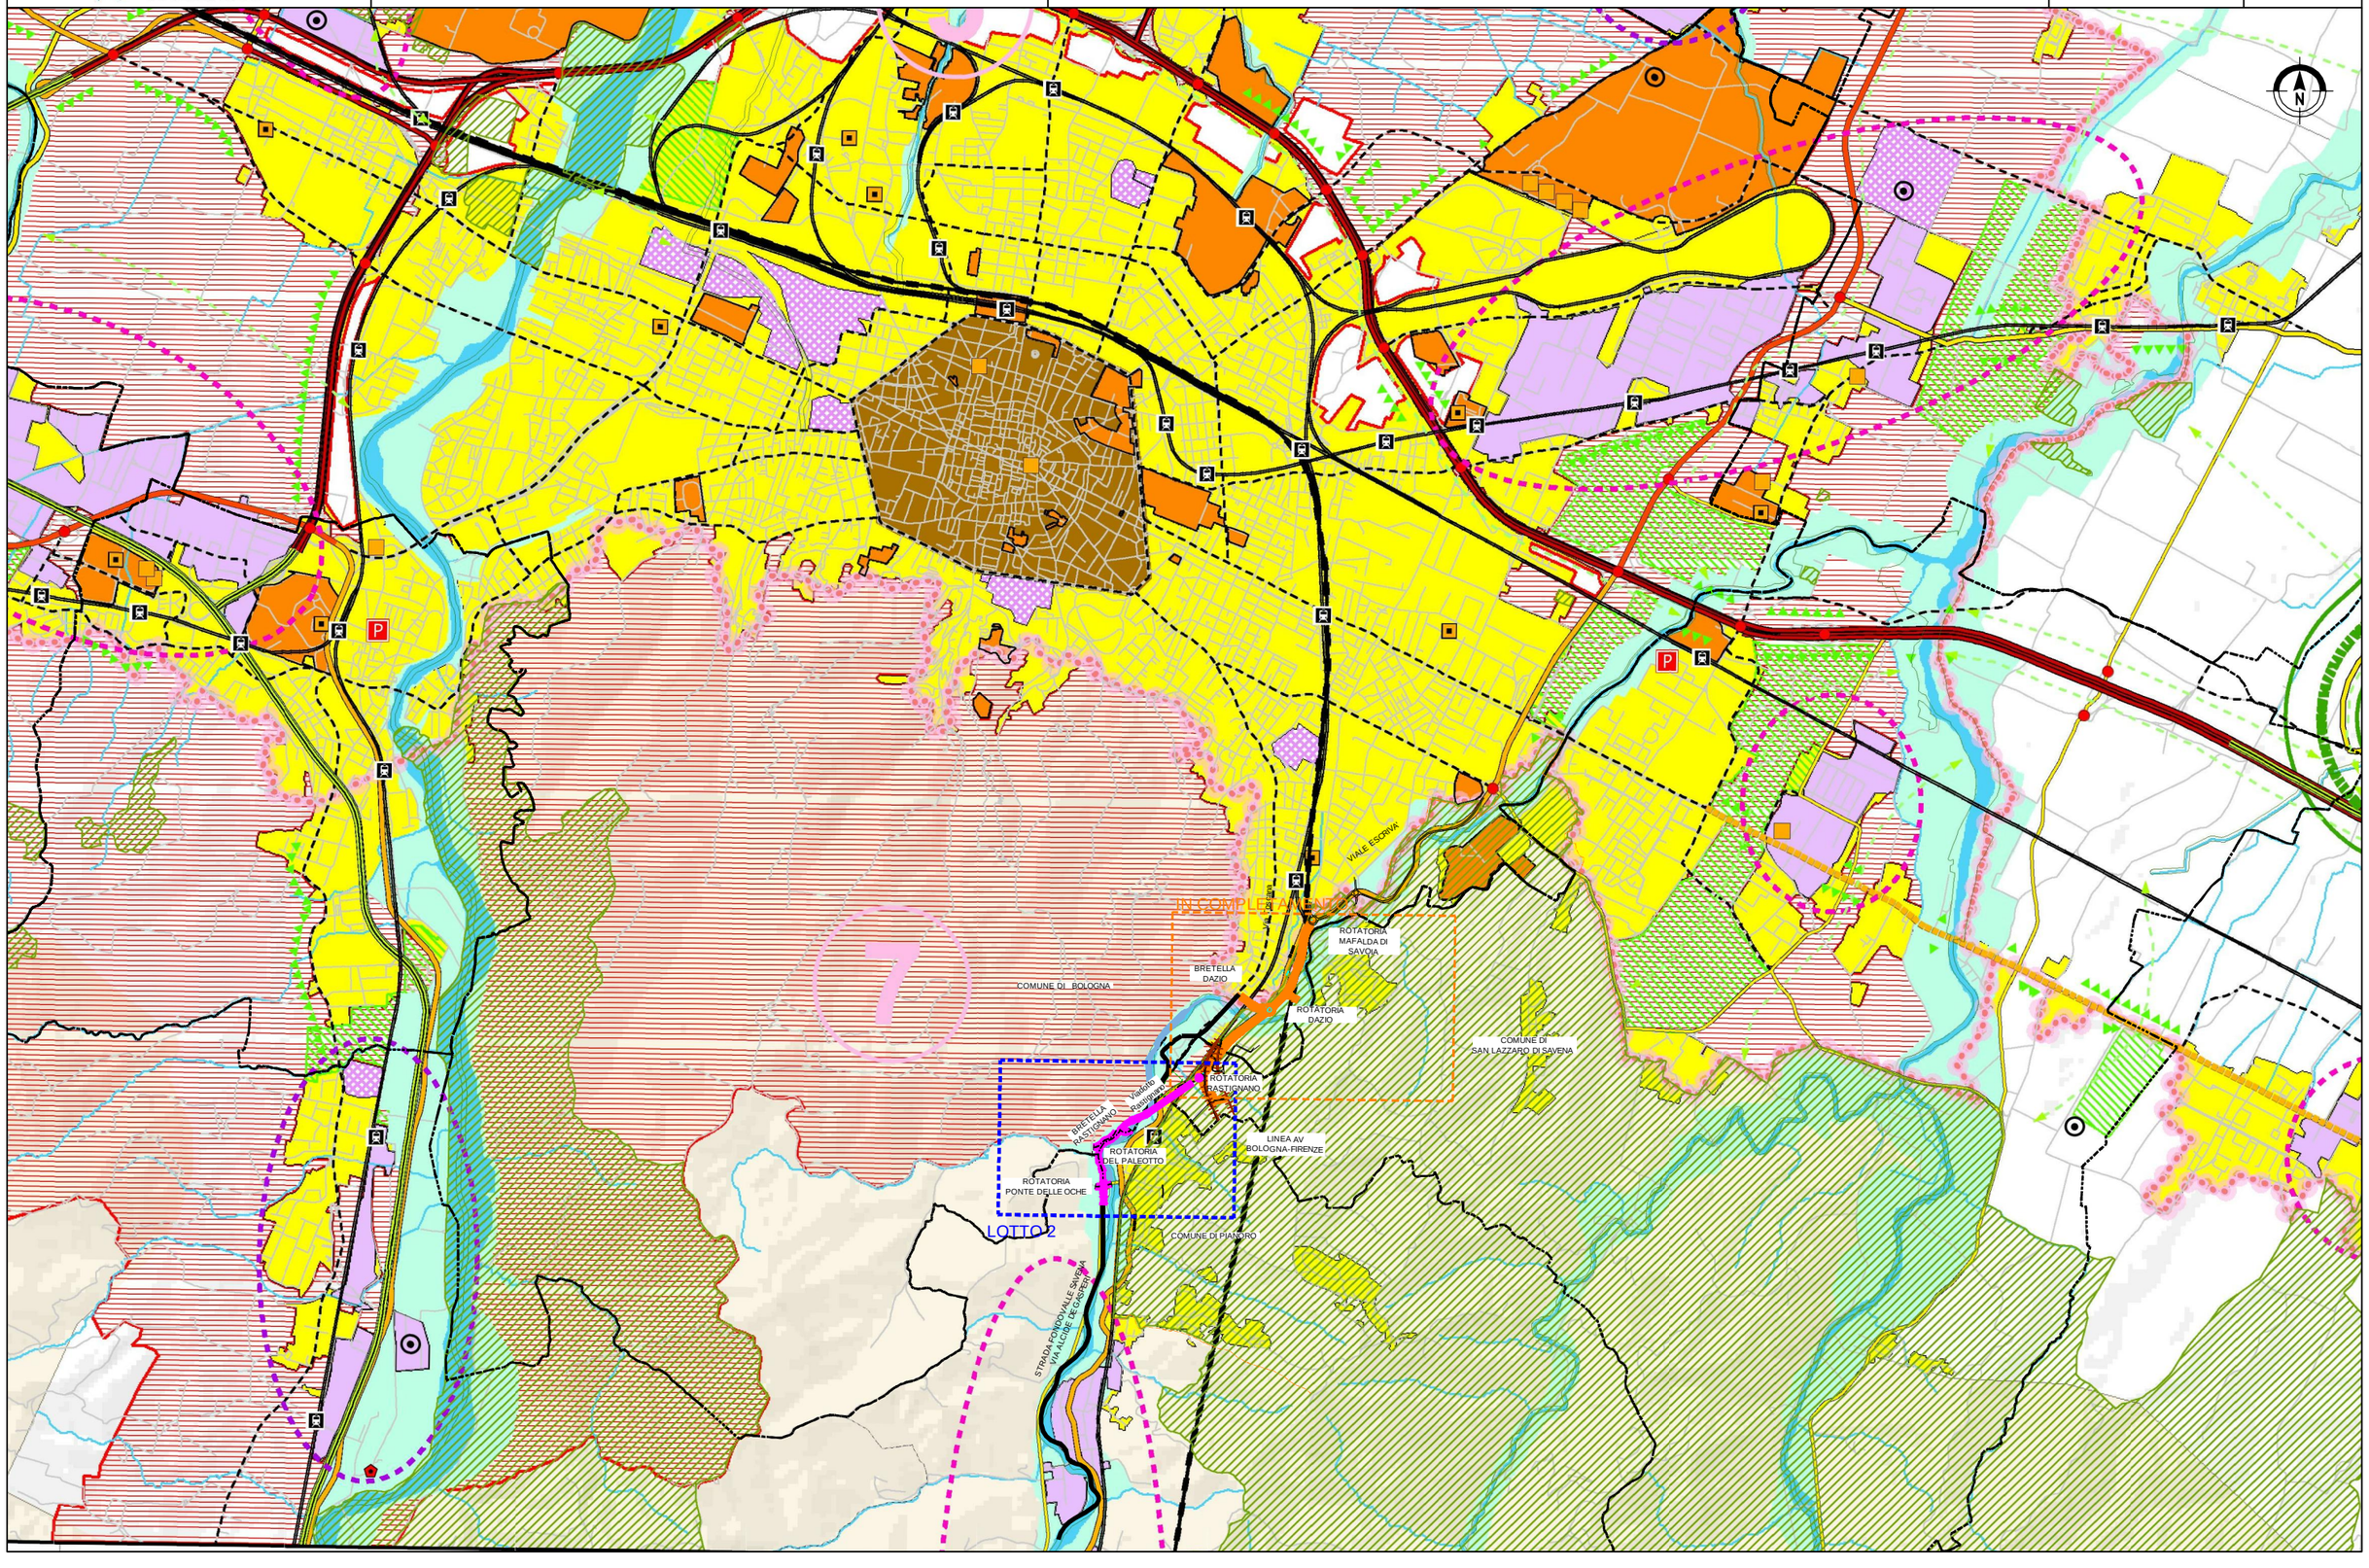
spea ENGINEERING
Atlantia