




BARRIERA H=3.00m
SCALA 1:50

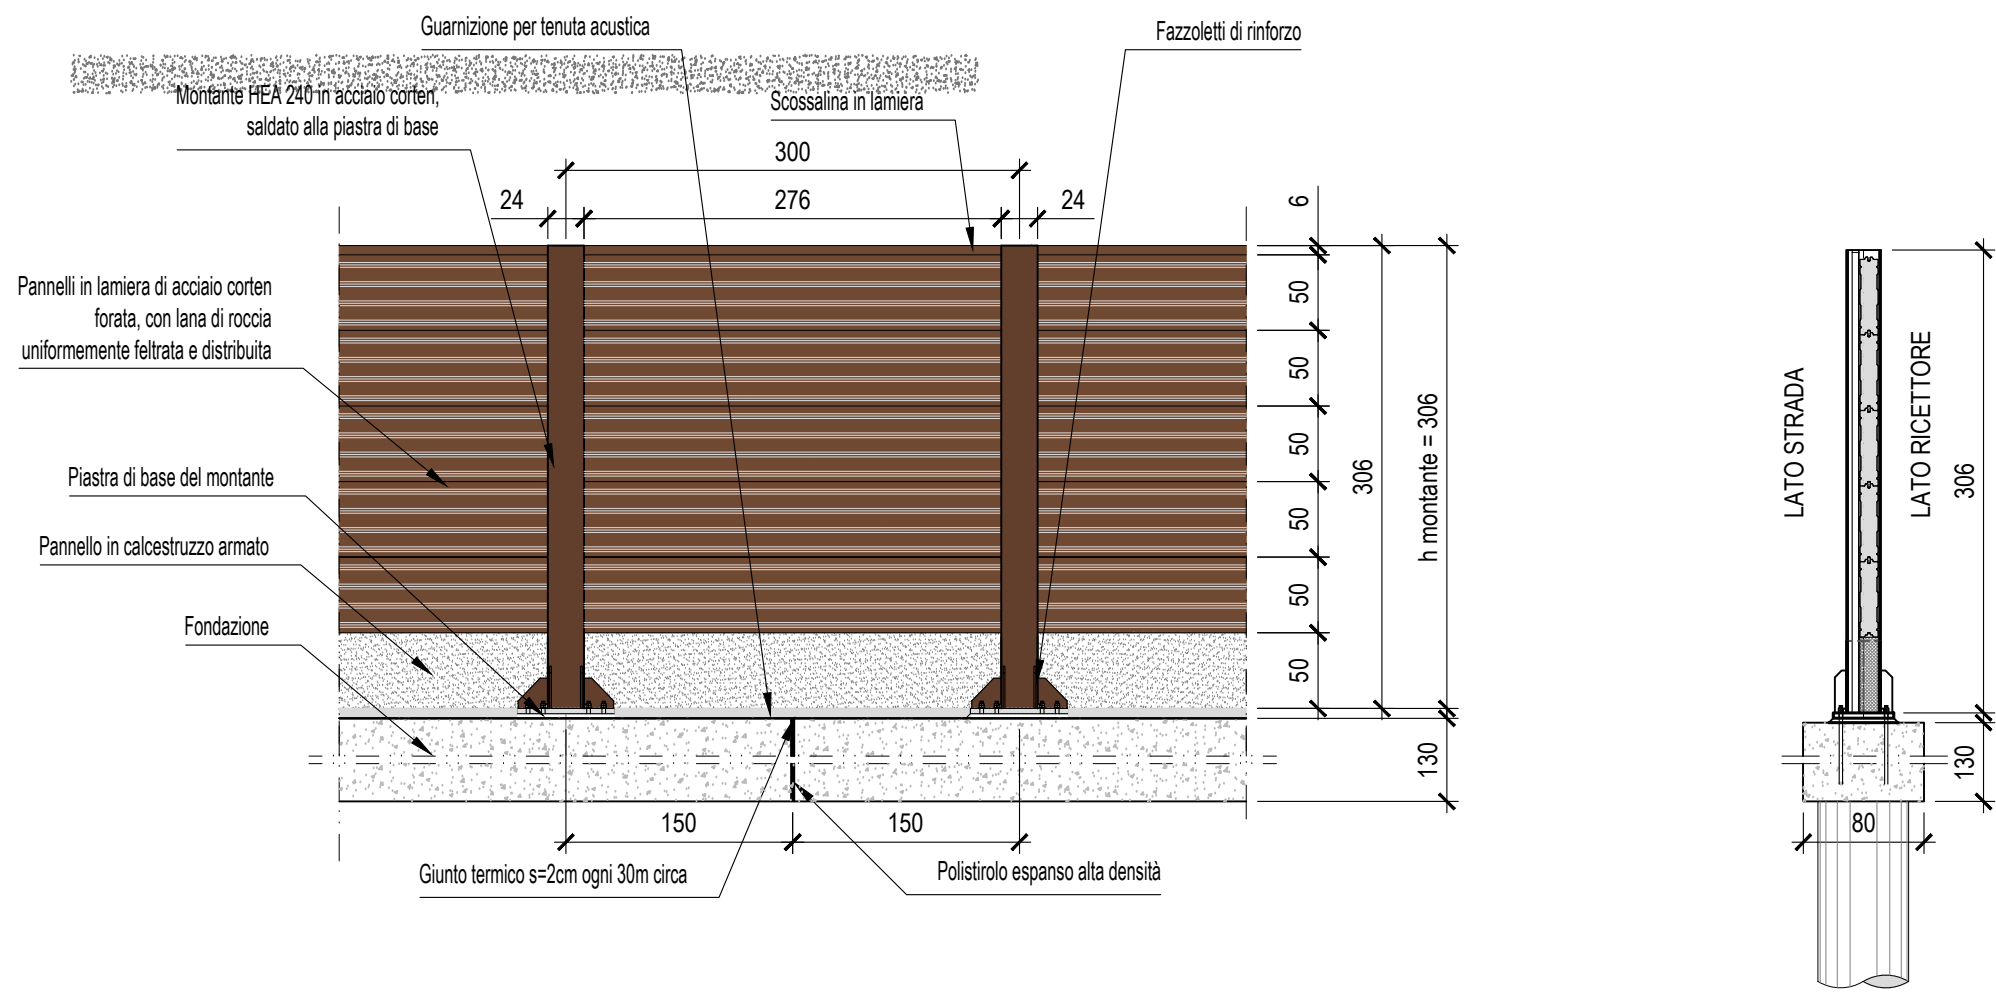

BARRIERA H=4.00m
SCALA 1:50

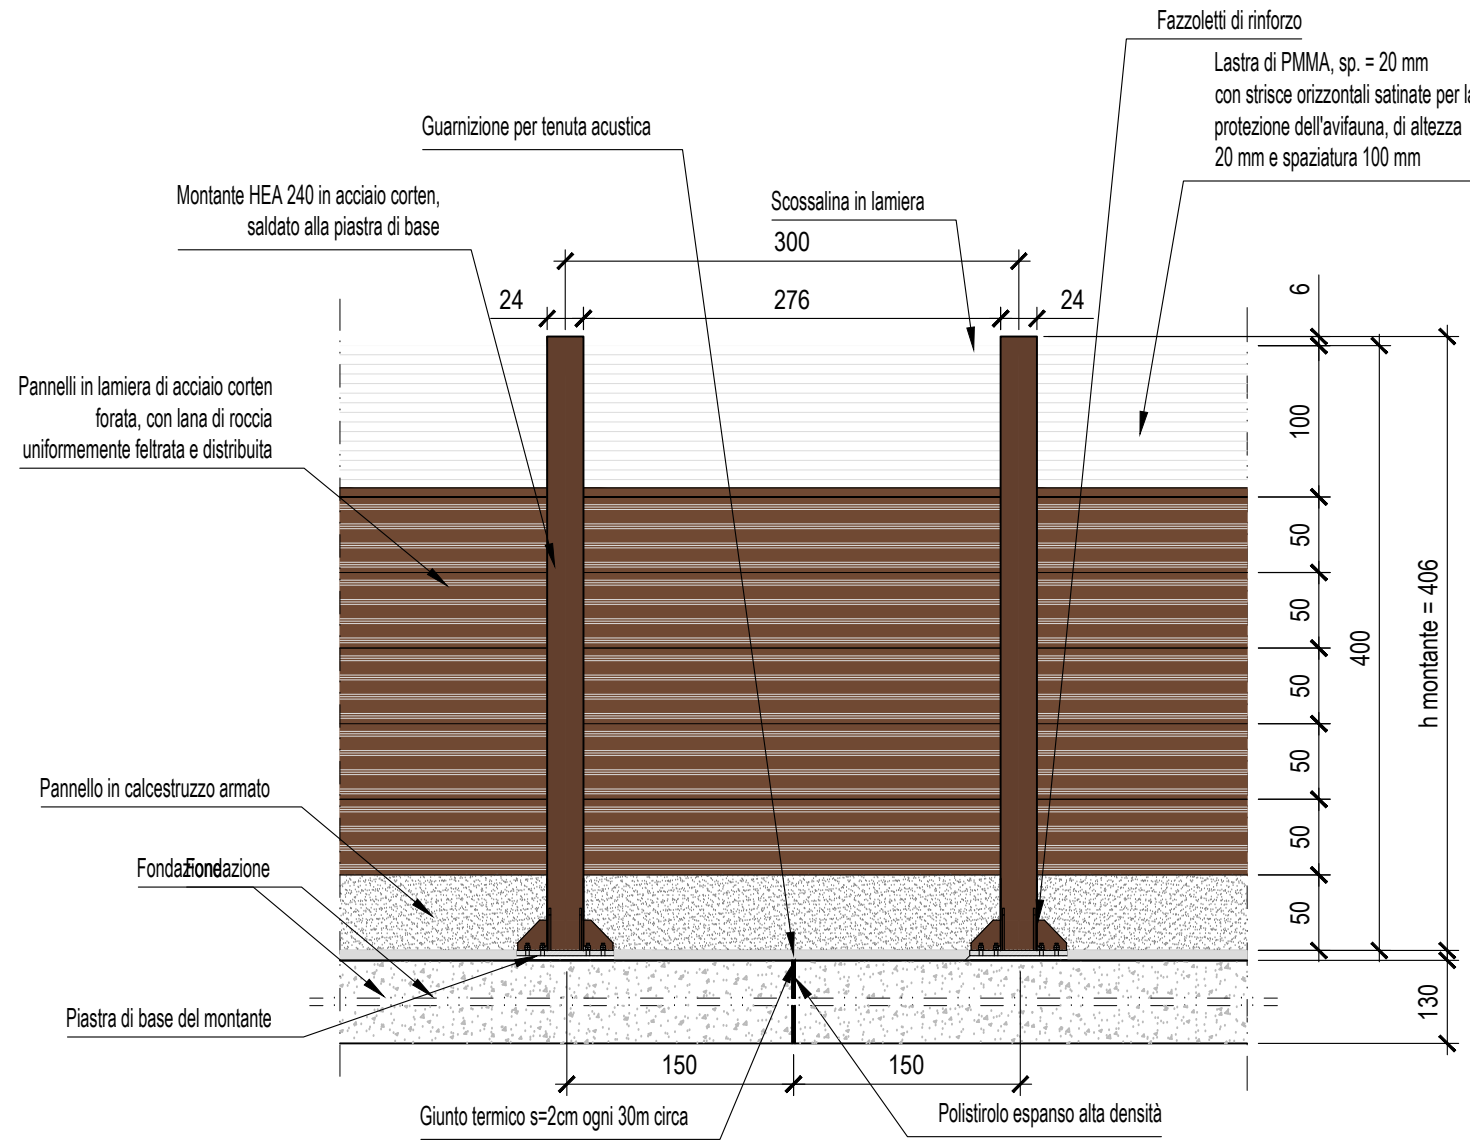

BARRIERA H=5.00m
SCALA 1:50


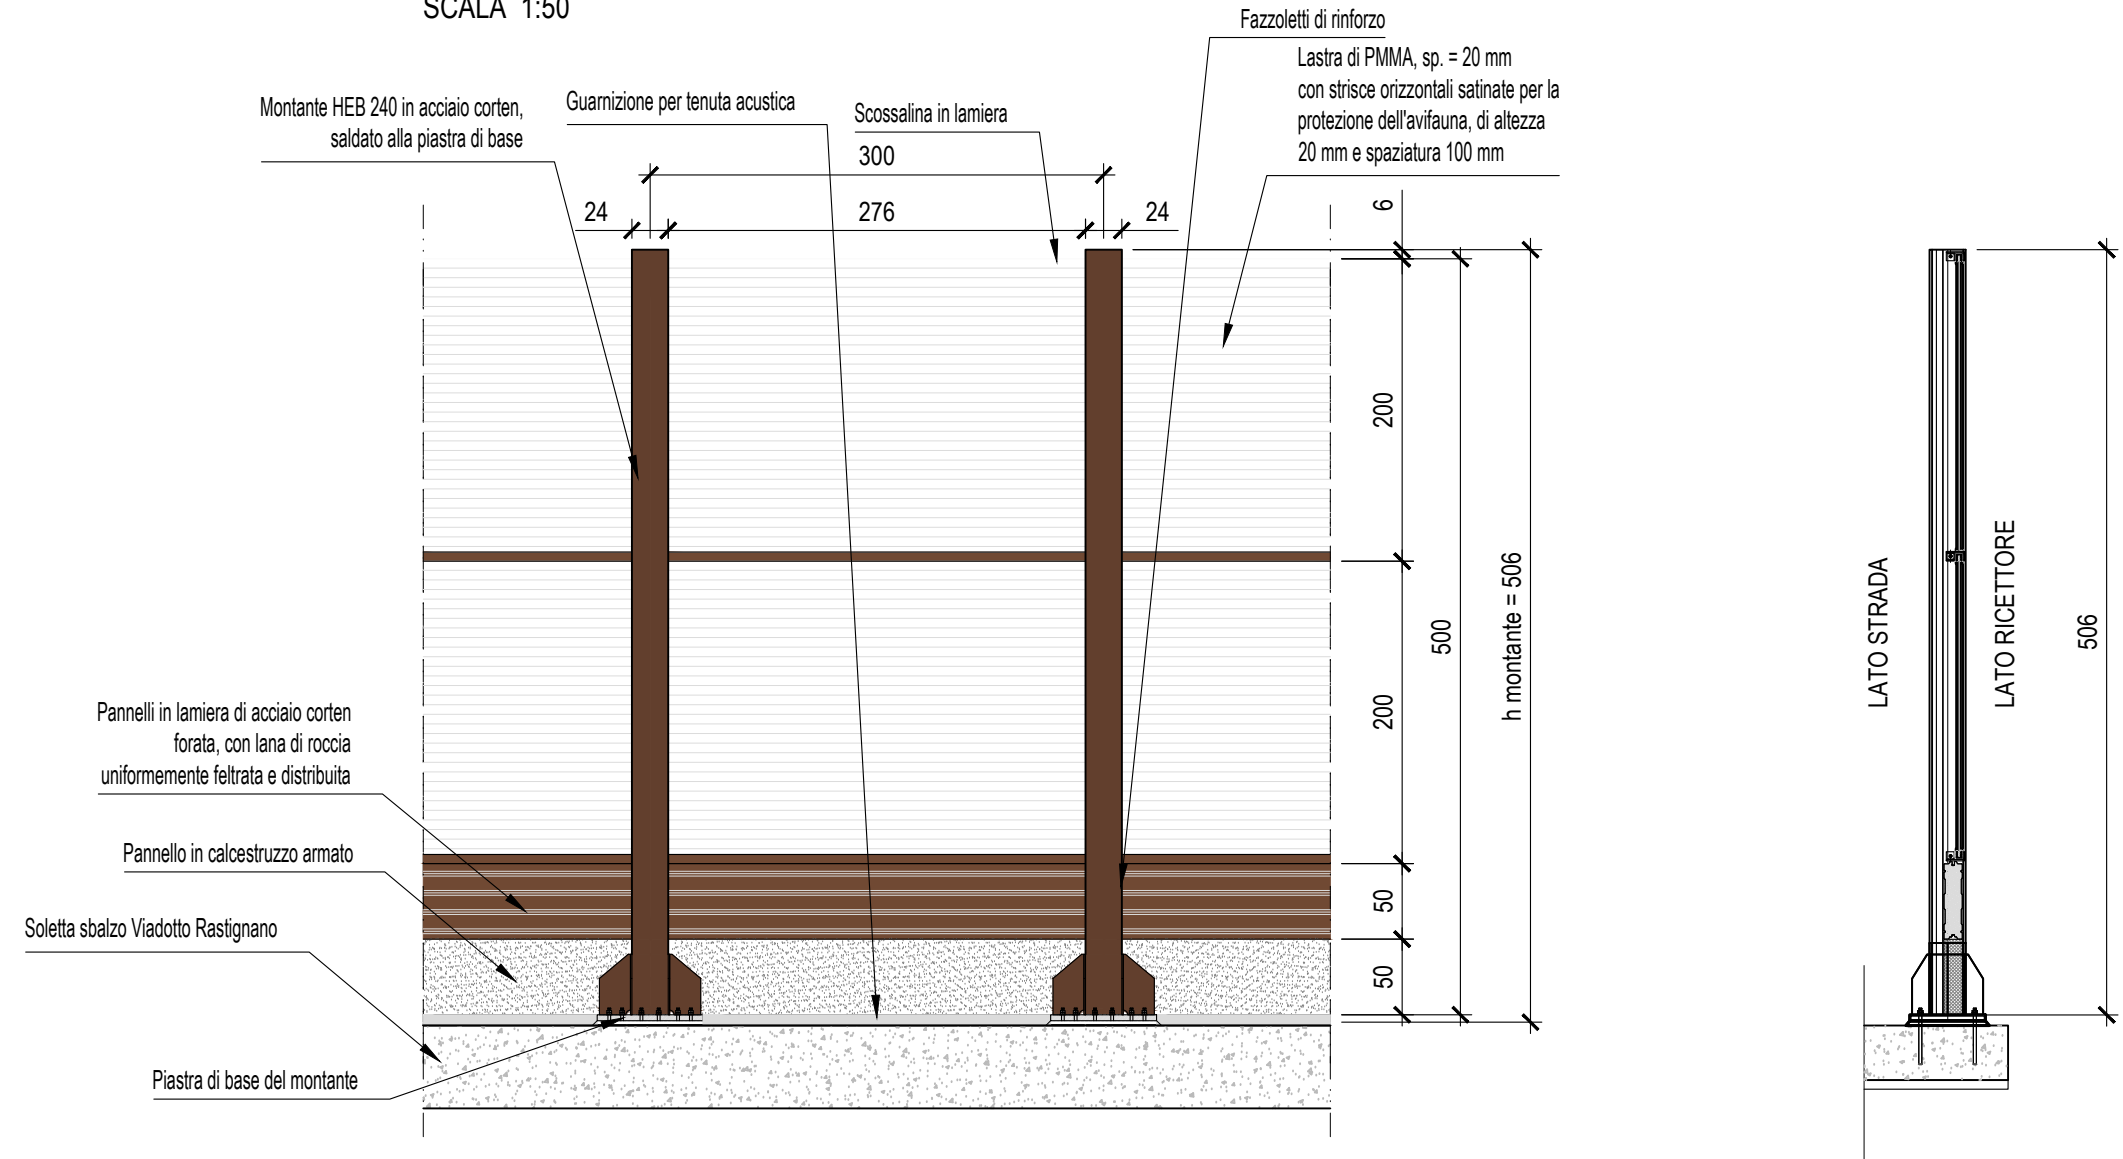


NOTA UNITA' DI MISURA


Nel disegno sono state utilizzate le seguenti unita' di misura:

- Per le lunghezze nelle planimetrie e nei profili, METRI (se non diversamente specificato);
- Per le lunghezze delle carpenterie e delle armature delle opere in c.a., CENTIMETRI (se non diversamente specificato);
- Per le lunghezze delle opere metalliche, MILLIMETRI (se non diversamente specificato);
- Per le quote altimetriche, METRI SUL LIVELLO DEL MARE (se non diversamente specificato);
- Per gli angoli nei tracciamenti stradali, GRADI CENTESIMALI (se non diversamente specificato);
- Per gli angoli nelle opere d'arte, GRADI SESSAGESIMALI (se non diversamente specificato).


DETTAGLIO TIPICO DI CHIUSURA DELLE ZONE AL PIEDE DEI PANNELLI
SCALA 1:10

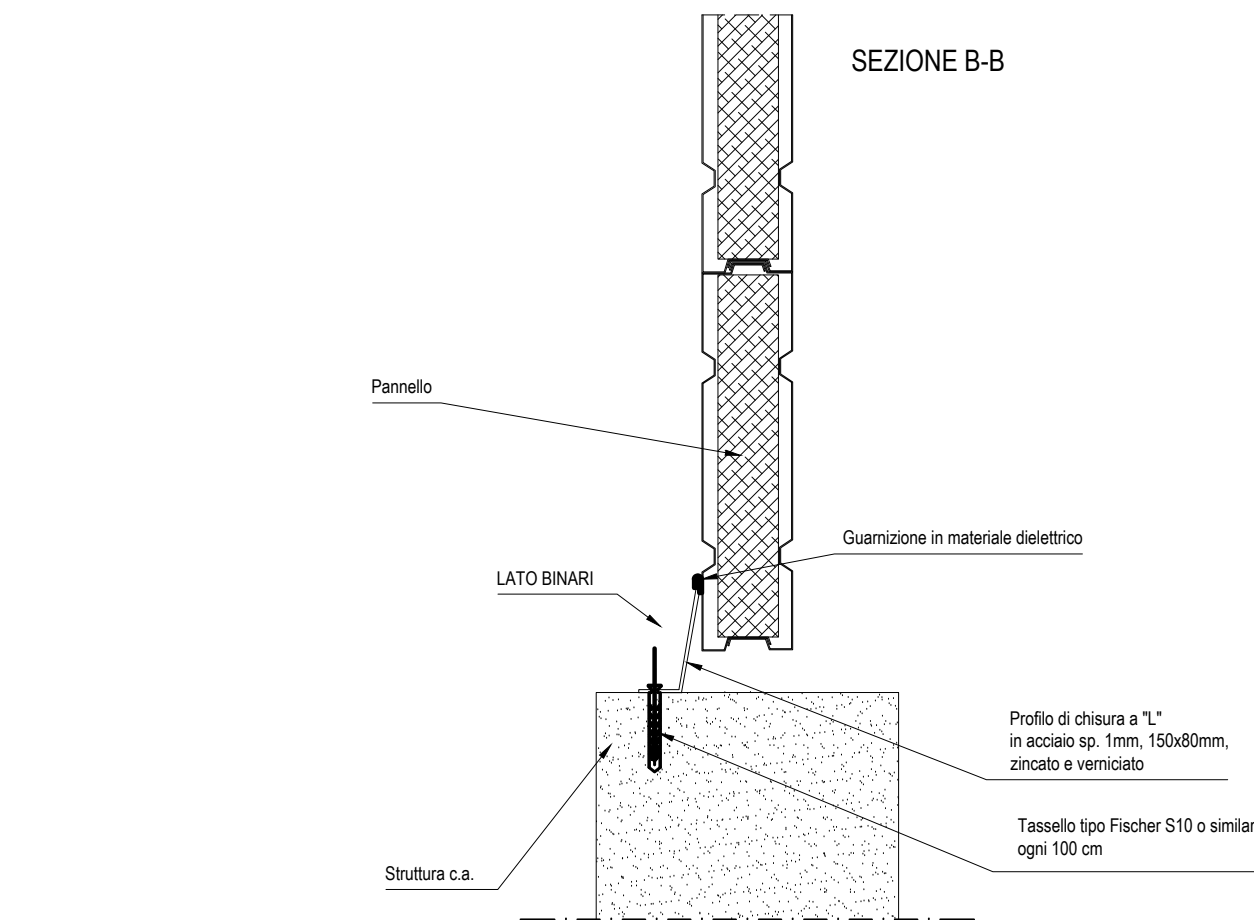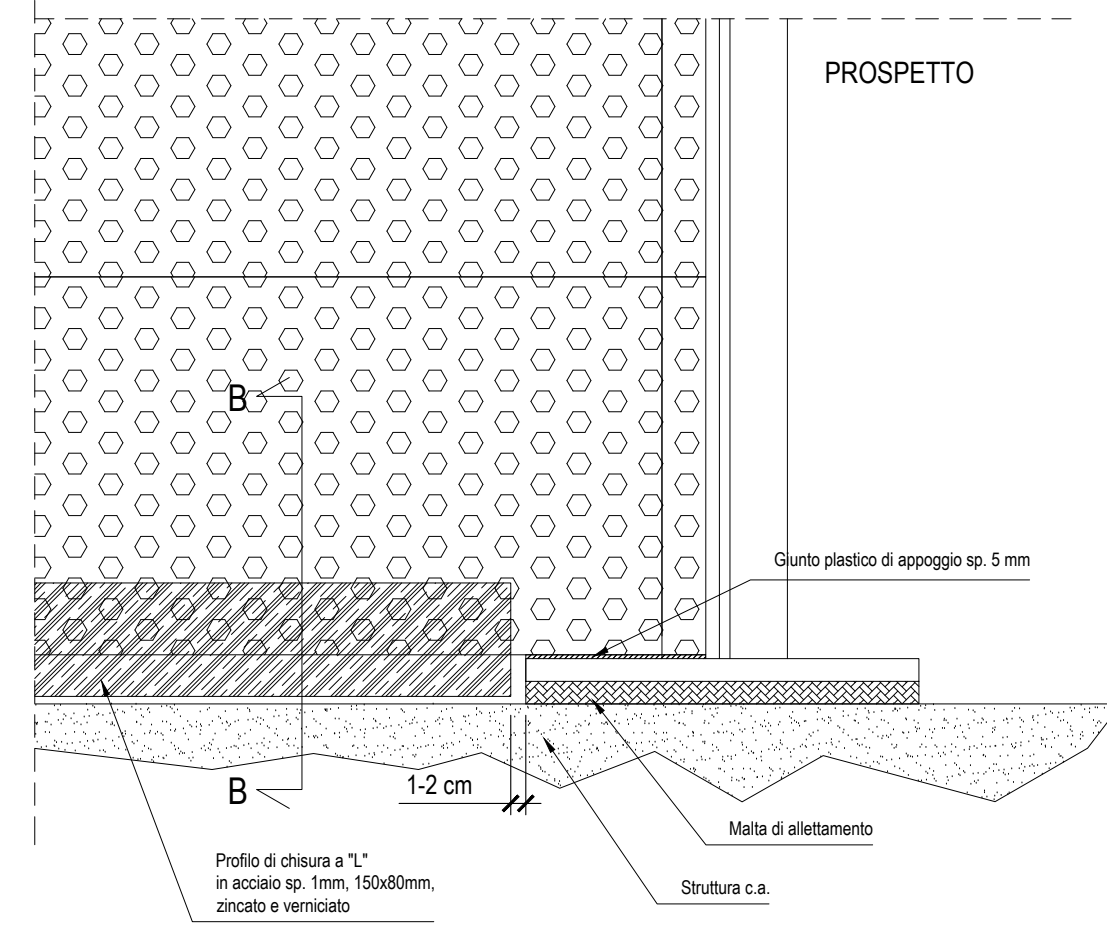


BARRIERA STANDARD H=3.00m
VISTA LATERALE
SCALA 1:20

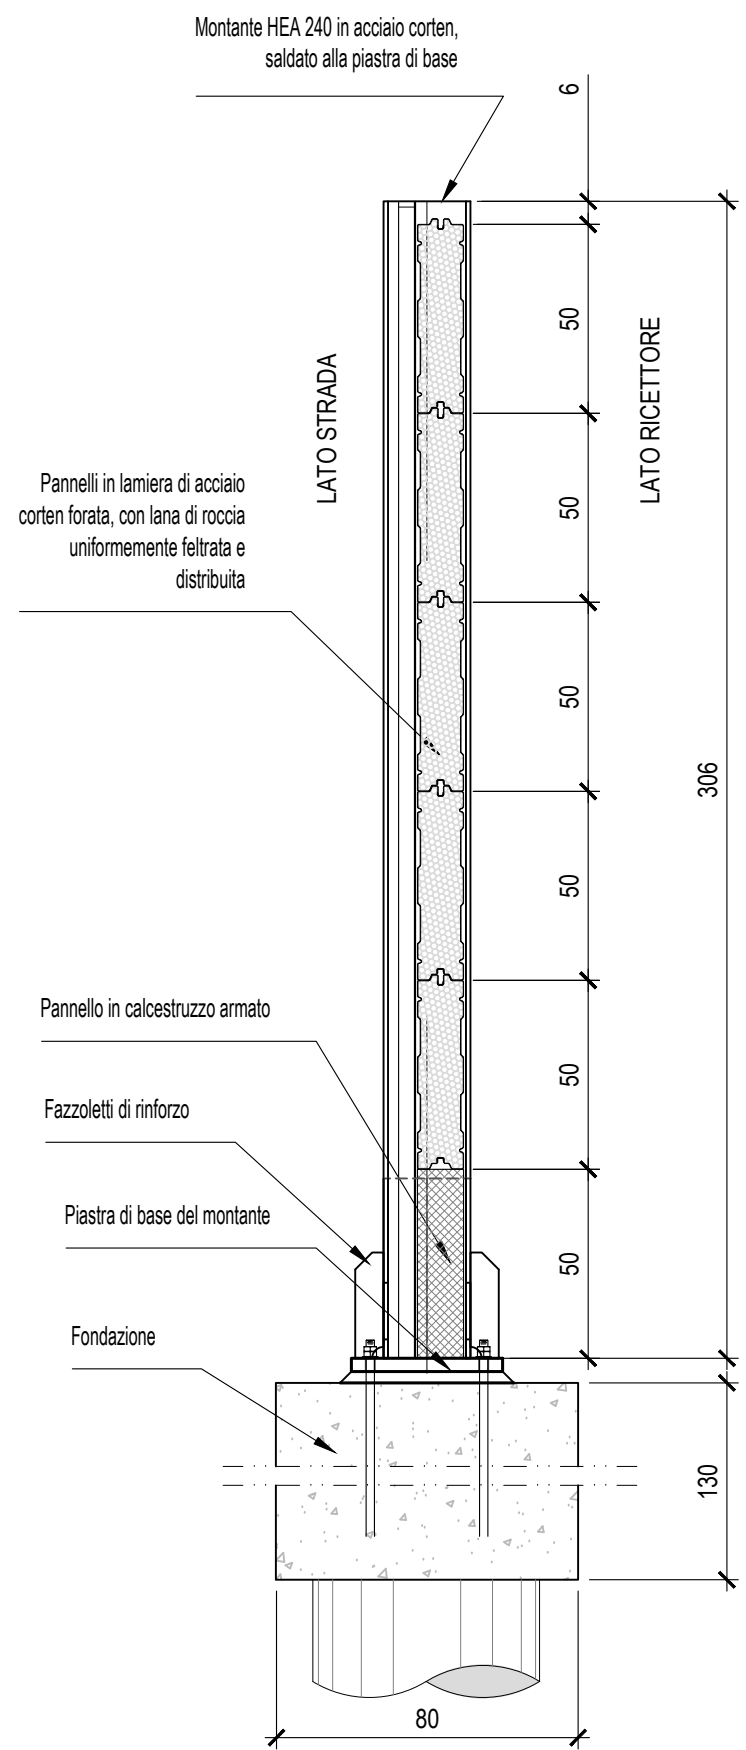

BARRIERA STANDARD H=4.00m
VISTA LATERALE
SCALA 1:20

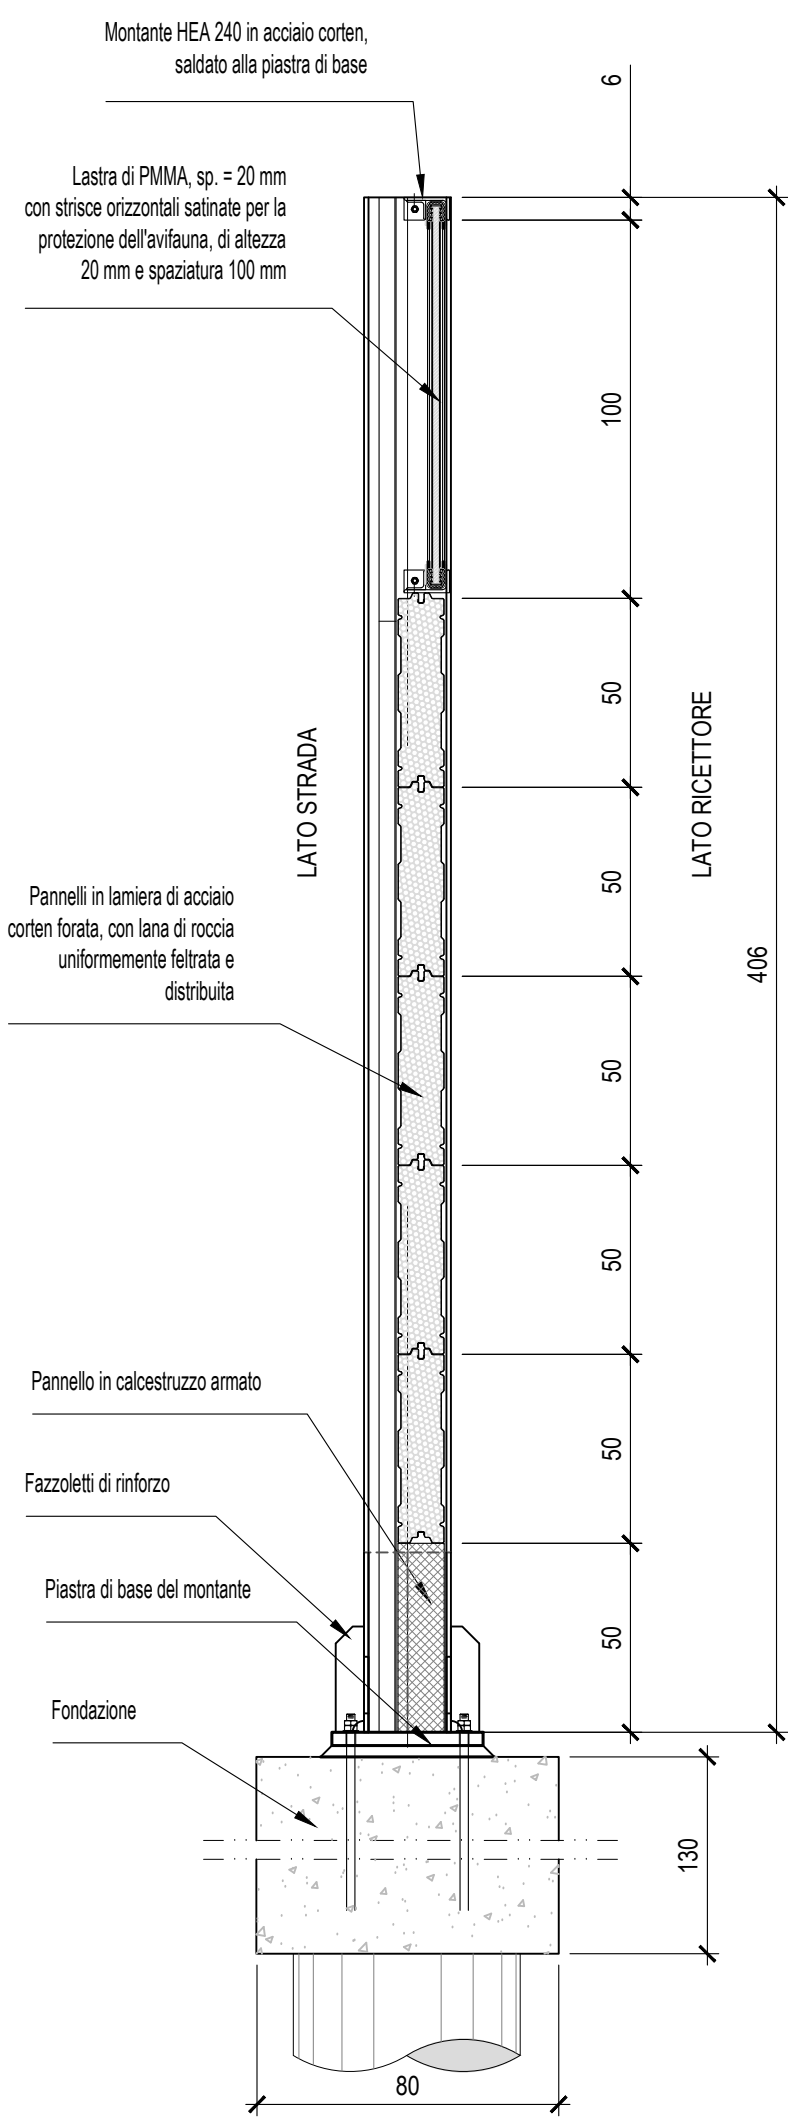

BARRIERA STANDARD H=5.00m
VISTA LATERALE
SCALA 1:20

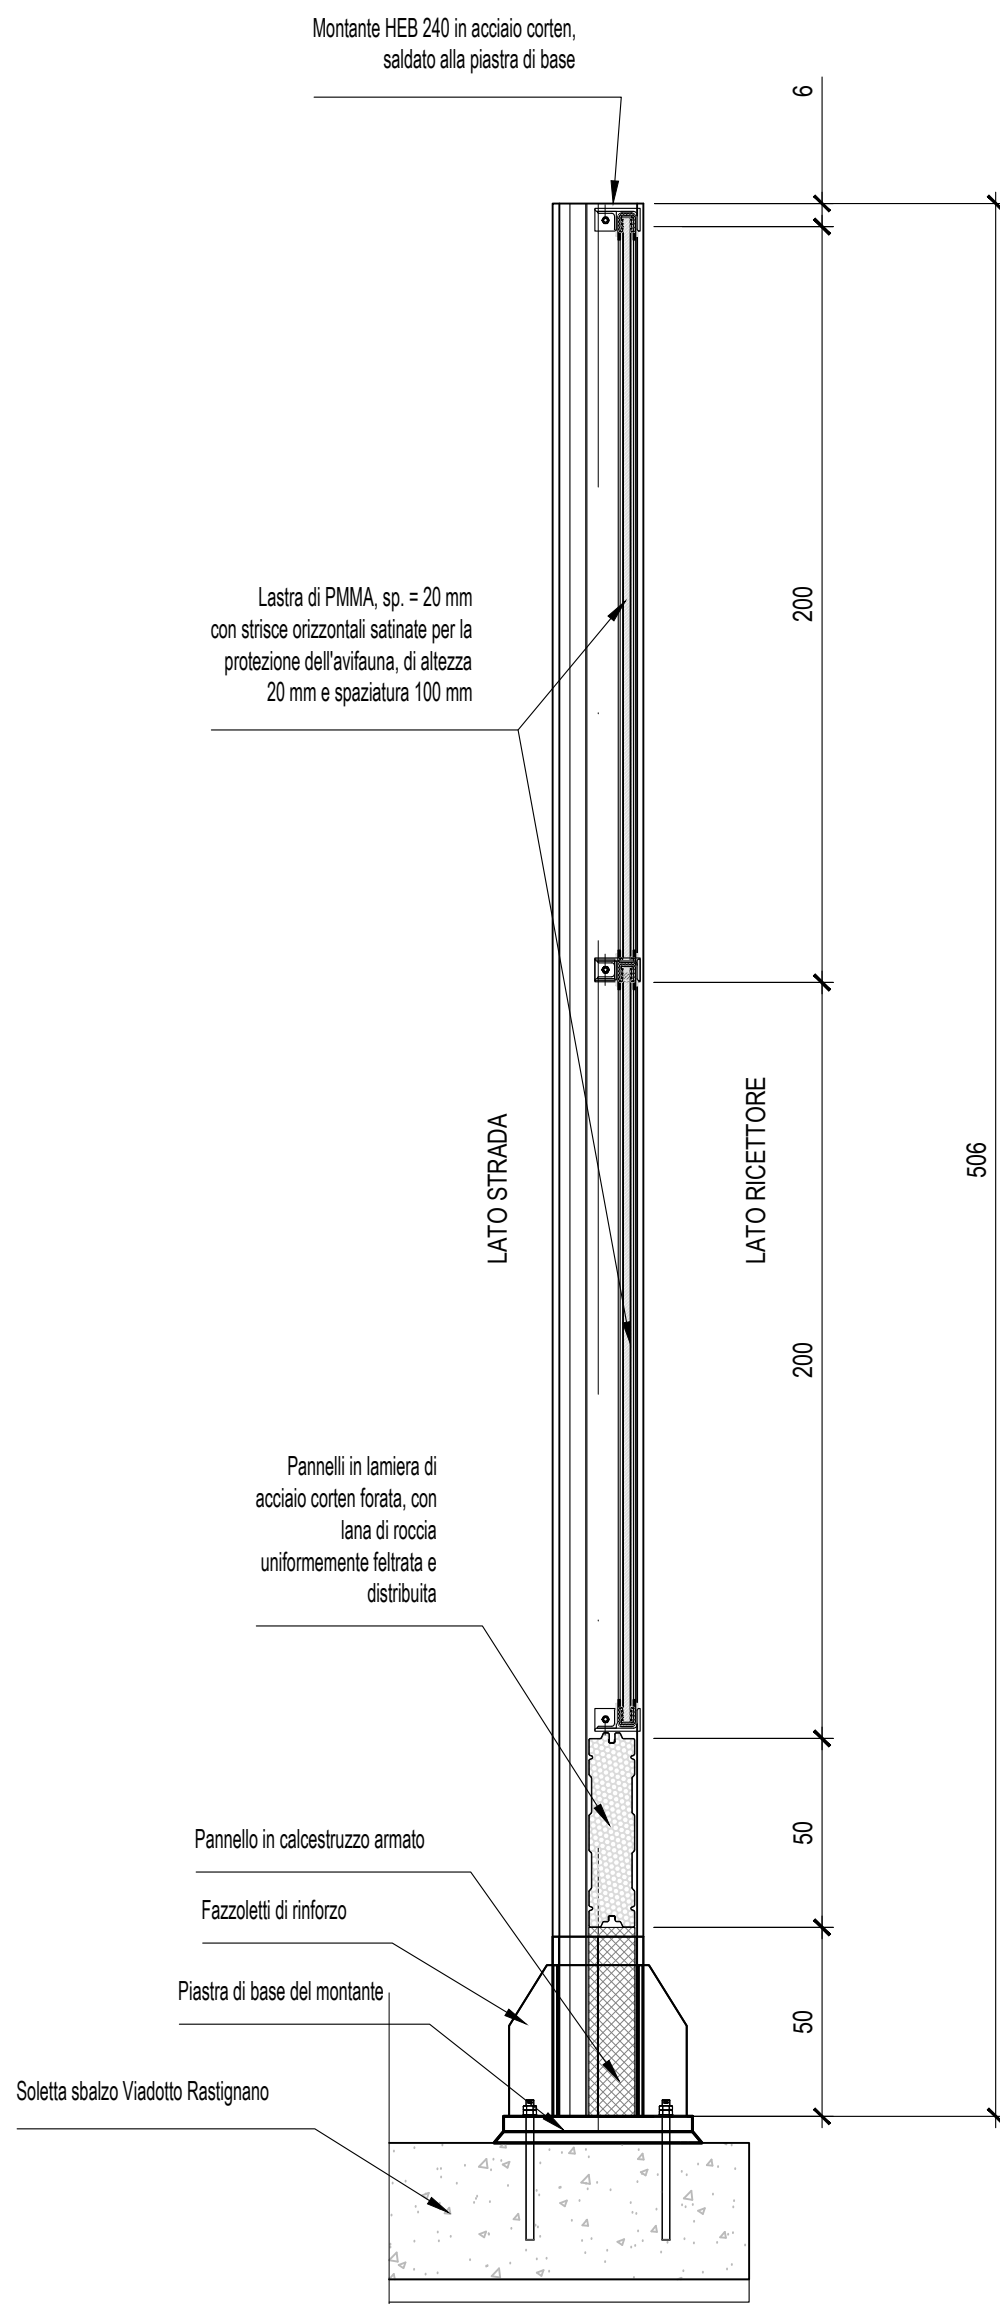

AREA SERVIZI TERRITORIALI METROPOLITANI
Servizio Progettazione Costruzioni e Manutenzione Strade

INTERVENTO FINANZIATO NELL'AMBITO DEL PATTO PER BOLOGNA

VARIANTE ALLA S.P. 65 "DELLA FUTA"

NODO DI RASTIGNANO - 2° LOTTO DI COMPLETAMENTO
TRATTO COMPRESO TRA SVINCOLO DI RASTIGNANO E PONTE DELLE OCHE
NEI COMUNI DI SAN LAZZARO DI SAVENA, BOLOGNA E PIANORO

PROGETTO DEFINITIVO
CORPO STRADALE

OPERE COMPLEMENTARI — BARRIERE ACUSTICHE

TIPOLOGICI

ABACO PANNELLI

IL PROGETTISTA SPECIALISTICO

Ing. Lucio Ferretti Torricelli
Ord. Ingg. Brevetto N. 21.68

RESPONSABILE STRUTTURE

IL RESPONSABILE INTERMEDIAZIONE

PRESTAZIONI SPECIALISTICHE

Ing. Raffaele Rinaldesi
Ord. Ingg. Macerata N. A1068

IL DIRETTORE TECNICO

Ing. Orlando Mazzoni
Ord. Ingg. Piano N. 1496

PROGETTAZIONE NUOVE OPERE AUTOSTRADALI

CODICE IDENTIFICATIVO

INFORMAZIONE PROGETTO

INFORMAZIONE DIRETTORE

INFORMAZIONE ELABORAZIONE

PRODOTTORE MANAGER

REDAZIONE

VERIFICATO

VISTO DEL PROPRIETARIO DELLE OPERE

IL RESPONSABILE UNICO DEL PROCEDIMENTO

Ing. Paolo Lantini

VISTO DEL CONCESSIONARIO

Ministero delle Infrastrutture e dei Trasporti

Ing. Paolo Lantini