


**SEZIONE TIPO VIA DEL PALEOTTO**  
(rappresentata sezione in curva)

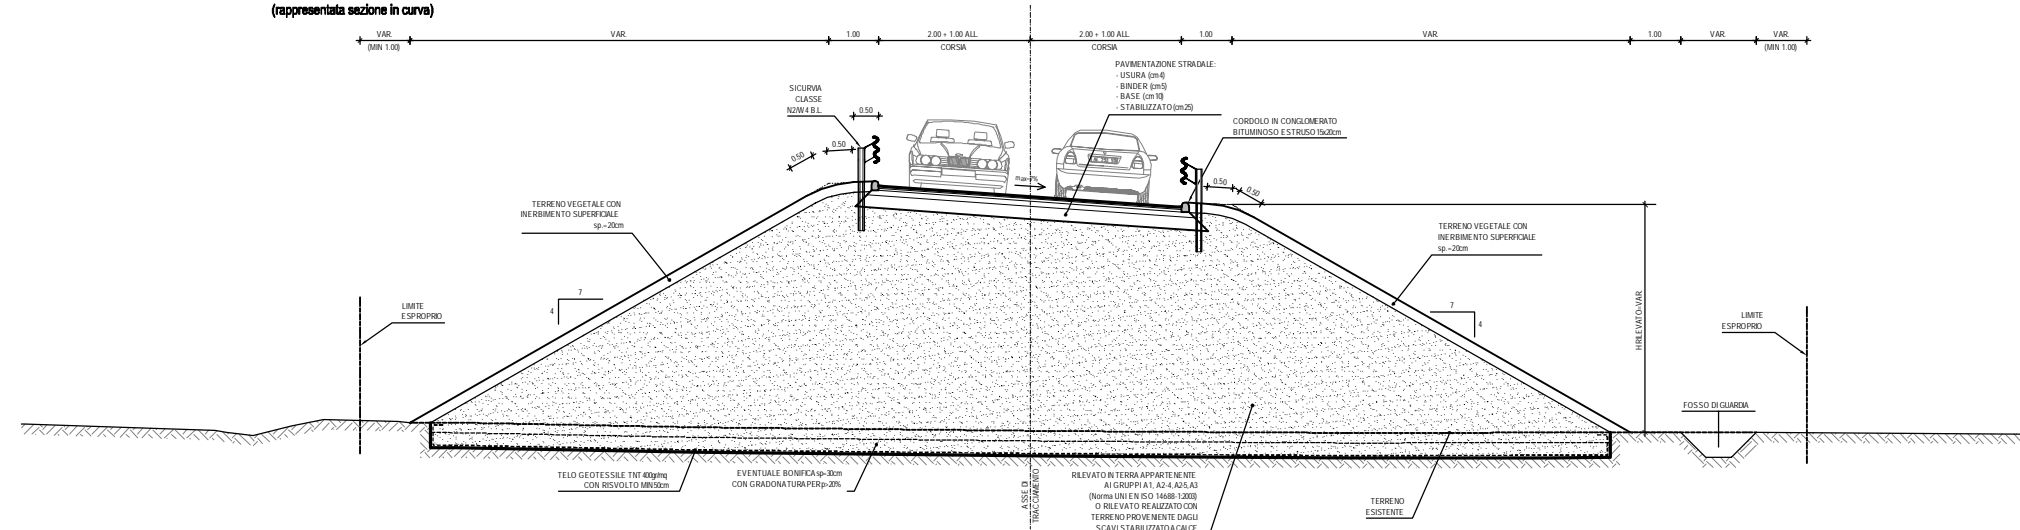

### SEZIONE TIPO IN ROTATORIA

