


SEZIONE TIPICA CON DUNE LATERALI DI MITIGAZIONE AMBIENTALE
(rappresentata sezione in curva)

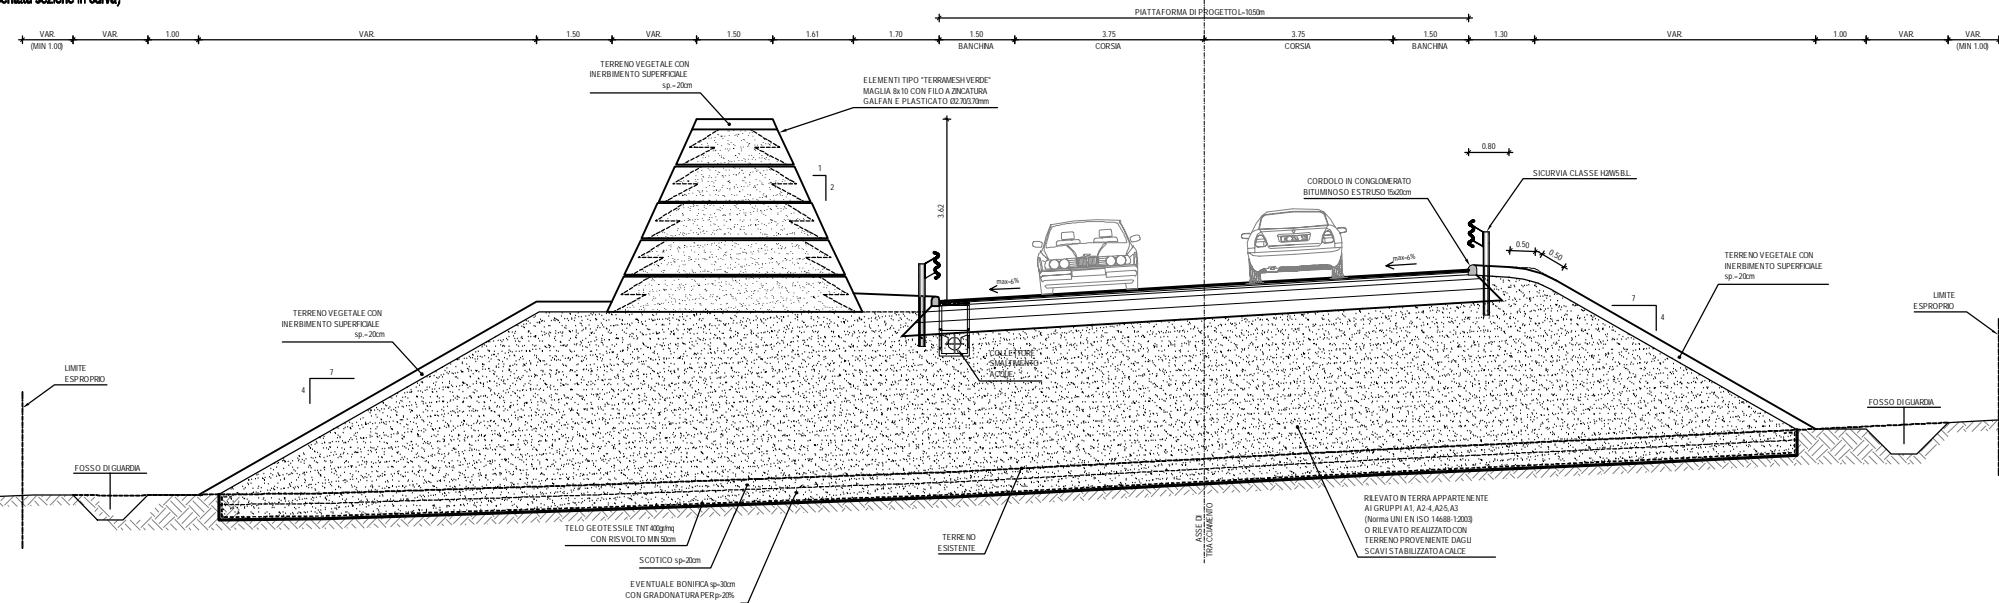

SEZIONE TIPICA CON DUNE LATERALI DI MITIGAZIONE AMBIENTALE IN CORRISPONDENZA DELL'AREA DI TUTELA VILLA LUISA
(rappresentata sezione in curva)

