CITTÀ METROPOLITANA DI BOLOGNA

AUTOSTRADA A14: BOLOGNA - BARI - TARANTO
POTENZIAMENTO DEL SISTEMA TANGENZIALE DI BOLOGNA TRA BORGO PANIGALE E SAN LAZZARO - INTERVENTI DI COMPLETAMENTO DELLA RETE VIARIA DI ADDUZIONE NODO DI RASTIGNANO
PROGETTO DEFINITIVO - STUDIO PRELIMINARE AMBIENTALE

CANTIERIZZAZIONE:
PLANIMETRIA UBICAZIONE CAVE, DISCARICHE E VIABILITA'

TAVOLA-53
TAVOLA 1/1
SCALA VARIE
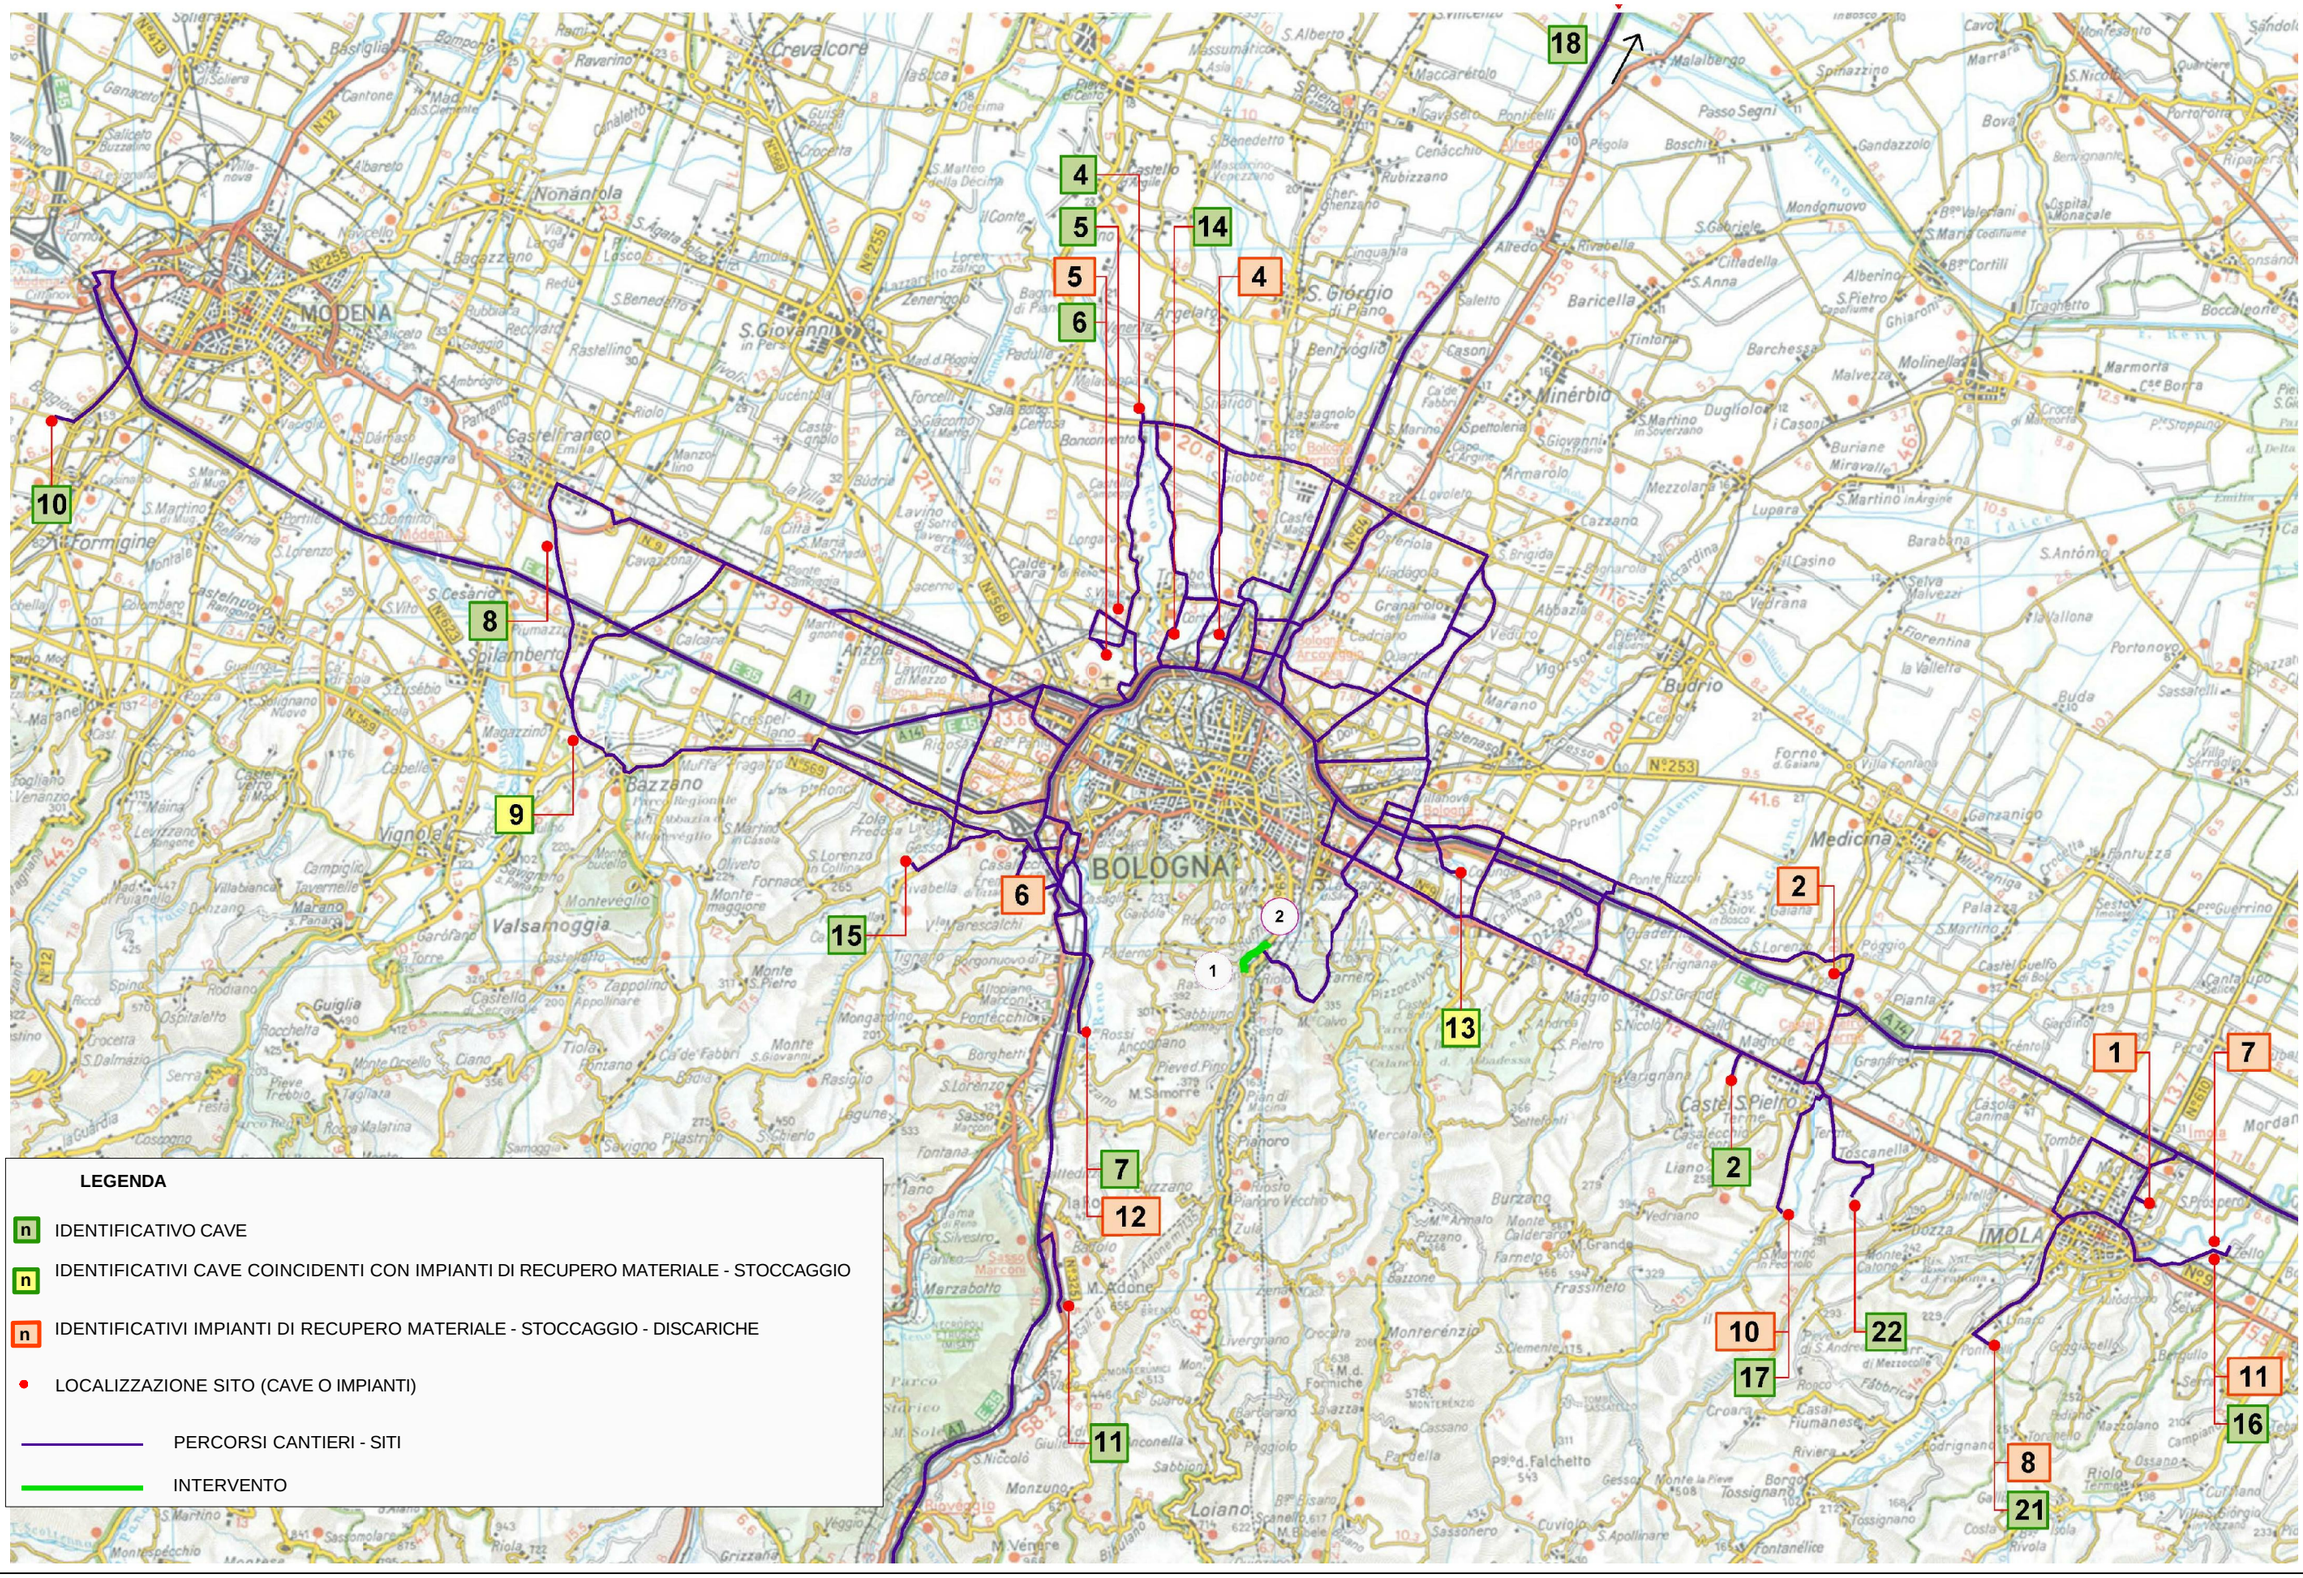
spea ENGINEERING
gruppo Atlantia