CITTÀ METROPOLITANA DI BOLOGNA

AUTOSTRADA A14: BOLOGNA - BARI - TARANTO
POTENZIAMENTO DEL SISTEMA TANGENZIALE DI BOLOGNA TRA BORGO PANIGALE E SAN LAZZARO - INTERVENTI DI COMPLETAMENTO DELLA RETE VIARIA DI ADDUZIONE NODO DI RASTIGNANO
PROGETTO DEFINITIVO - STUDIO PRELIMINARE AMBIENTALE

INTERVENTI DI MITIGAZIONE AMBIENTALE: OPERE A VERDE
ABACO DEGLI INTERVENTI VEGETAZIONALI

TAVOLA-54
TAVOLA 1/2
SCALA 1:200

spea ENGINEERING group Atlantia

GArb1: ARBUSTI MISTI IN GRUPPO

SESTO DI IMPIANTO

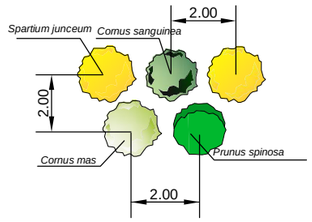

PROSPETTO TIPO A PIENO SVILUPPO

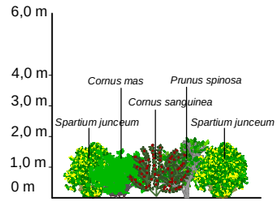

COMPOSIZIONE SPECIFICA ARBUSTI

Composizione specifica	Dimensioni all'impianto	Quantità modulo d'impianto
Spartium junceum (Ginestra)	vaso 7 lt	2
Cornus mas (Corniolo)	vaso 7 lt	1
Prunus spinosa (Prugnolo)	vaso 7 lt	1
Cornus sanguinea (Sanguinello)	vaso 7 lt	1

GArb2: ARBUSTI MISTI IN GRUPPO

SESTO DI IMPIANTO

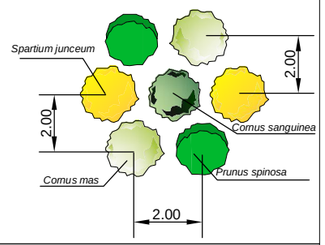

PROSPETTO TIPO A PIENO SVILUPPO

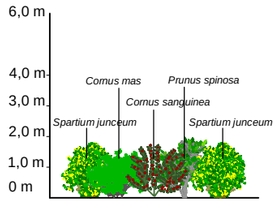

COMPOSIZIONE SPECIFICA ARBUSTI

Composizione specifica	Dimensioni all'impianto	Quantità modulo d'impianto
Spartium junceum (Ginestra)	vaso 7 lt	2
Cornus mas (Corniolo)	vaso 7 lt	2
Prunus spinosa (Prugnolo)	vaso 7 lt	2
Cornus sanguinea (Sanguinello)	vaso 7 lt	1

FArb: FILARE ARBUSTIVO MISTO

SESTO DI IMPIANTO

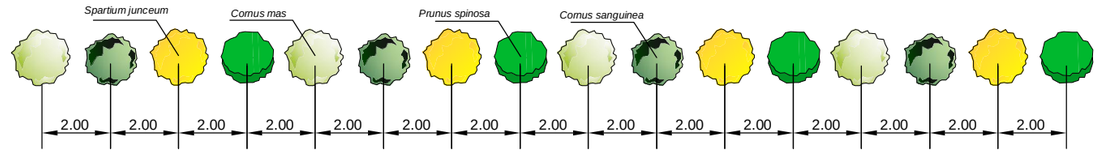

PROSPETTO TIPO A PIENO SVILUPPO

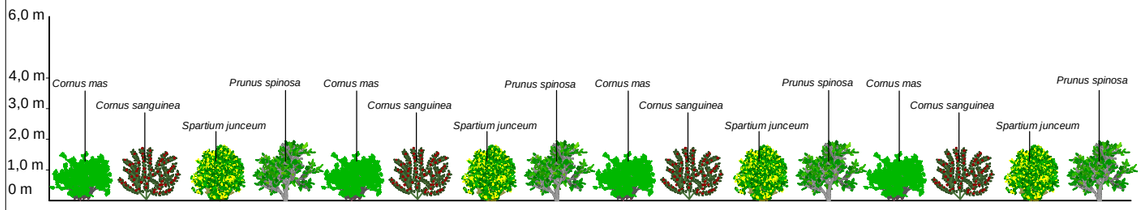

COMPOSIZIONE SPECIFICA ARBUSTI

Composizione specifica	Dimensioni all'impianto	Quantità modulo d'impianto
Spartium junceum (Ginestra)	vaso 7 lt	1
Cornus mas (Corniolo)	vaso 7 lt	1
Prunus spinosa (Prugnolo)	vaso 7 lt	1
Cornus sanguinea (Sanguinello)	vaso 7 lt	1

Mc2: MACCHIA ARBOREA-ARBUSTIVA IGROFILA

SESTO DI IMPIANTO

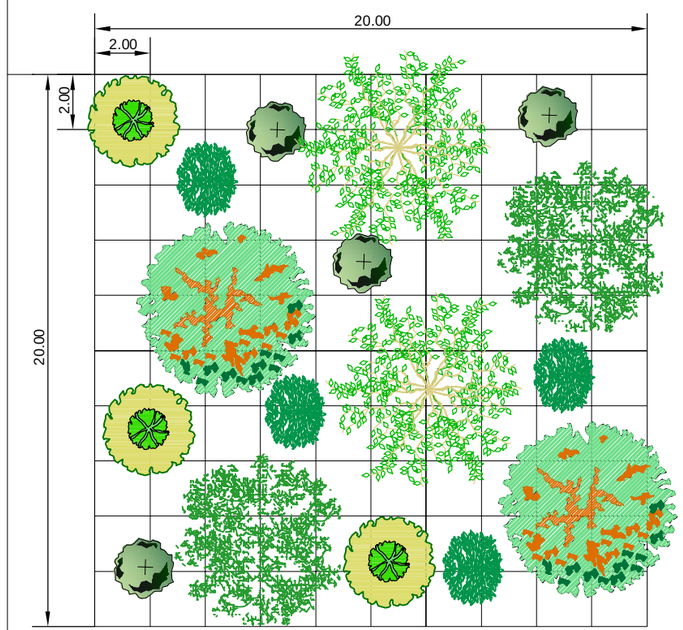

PROSPETTO TIPO A PIENO SVILUPPO

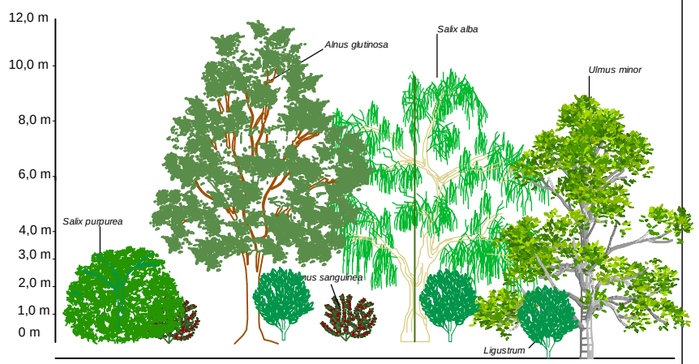

COMPOSIZIONE SPECIFICA ARBUSTI

Composizione specifica	Dimensioni all'impianto	Quantità modulo d'impianto
Salix purpurea (Salice rosso)	h. 0,8-1,0 in contenitore	3
Ligustrum vulgare (Ligustro comune)	vaso 7 lt	5
Cornus sanguinea (Sanguinello)	vaso 7 lt	4
Ulmus minor (Olmo campestre)	circ. 14-16 cm in zolla	2
Salix alba (Salice bianco)	circ. 16-18 cm in zolla	2
Alnus glutinosa (Ontano comune)	circ. 12-14 cm in zolla	2