



SEZIONE TIPO MITIGAZIONE CON FILARE

SCALA 1:100

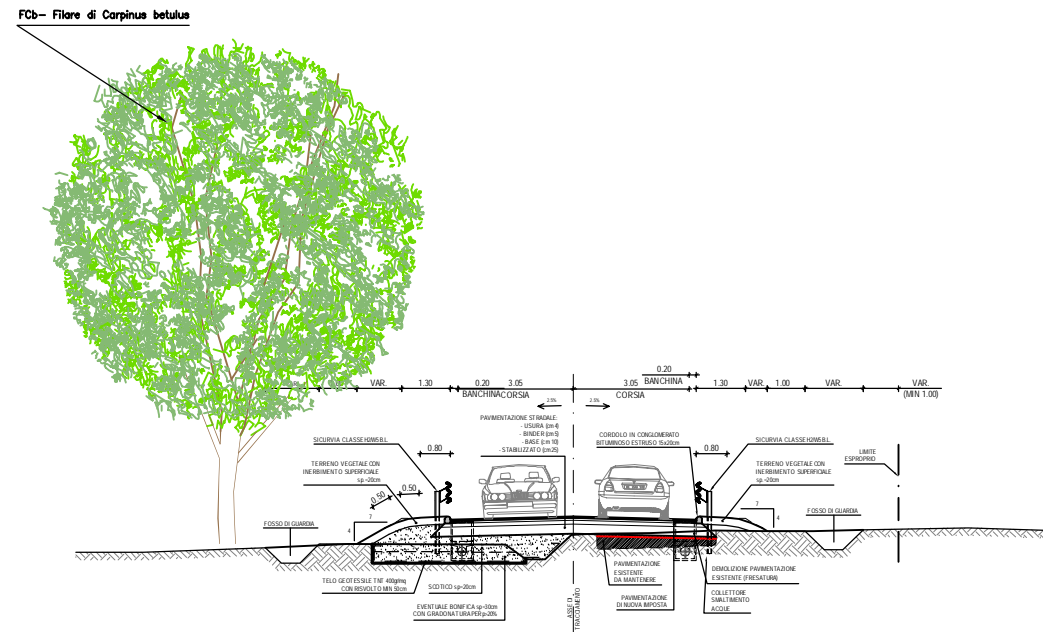

SEZIONE TIPO IN ROTATORIA


SCALA 1:100

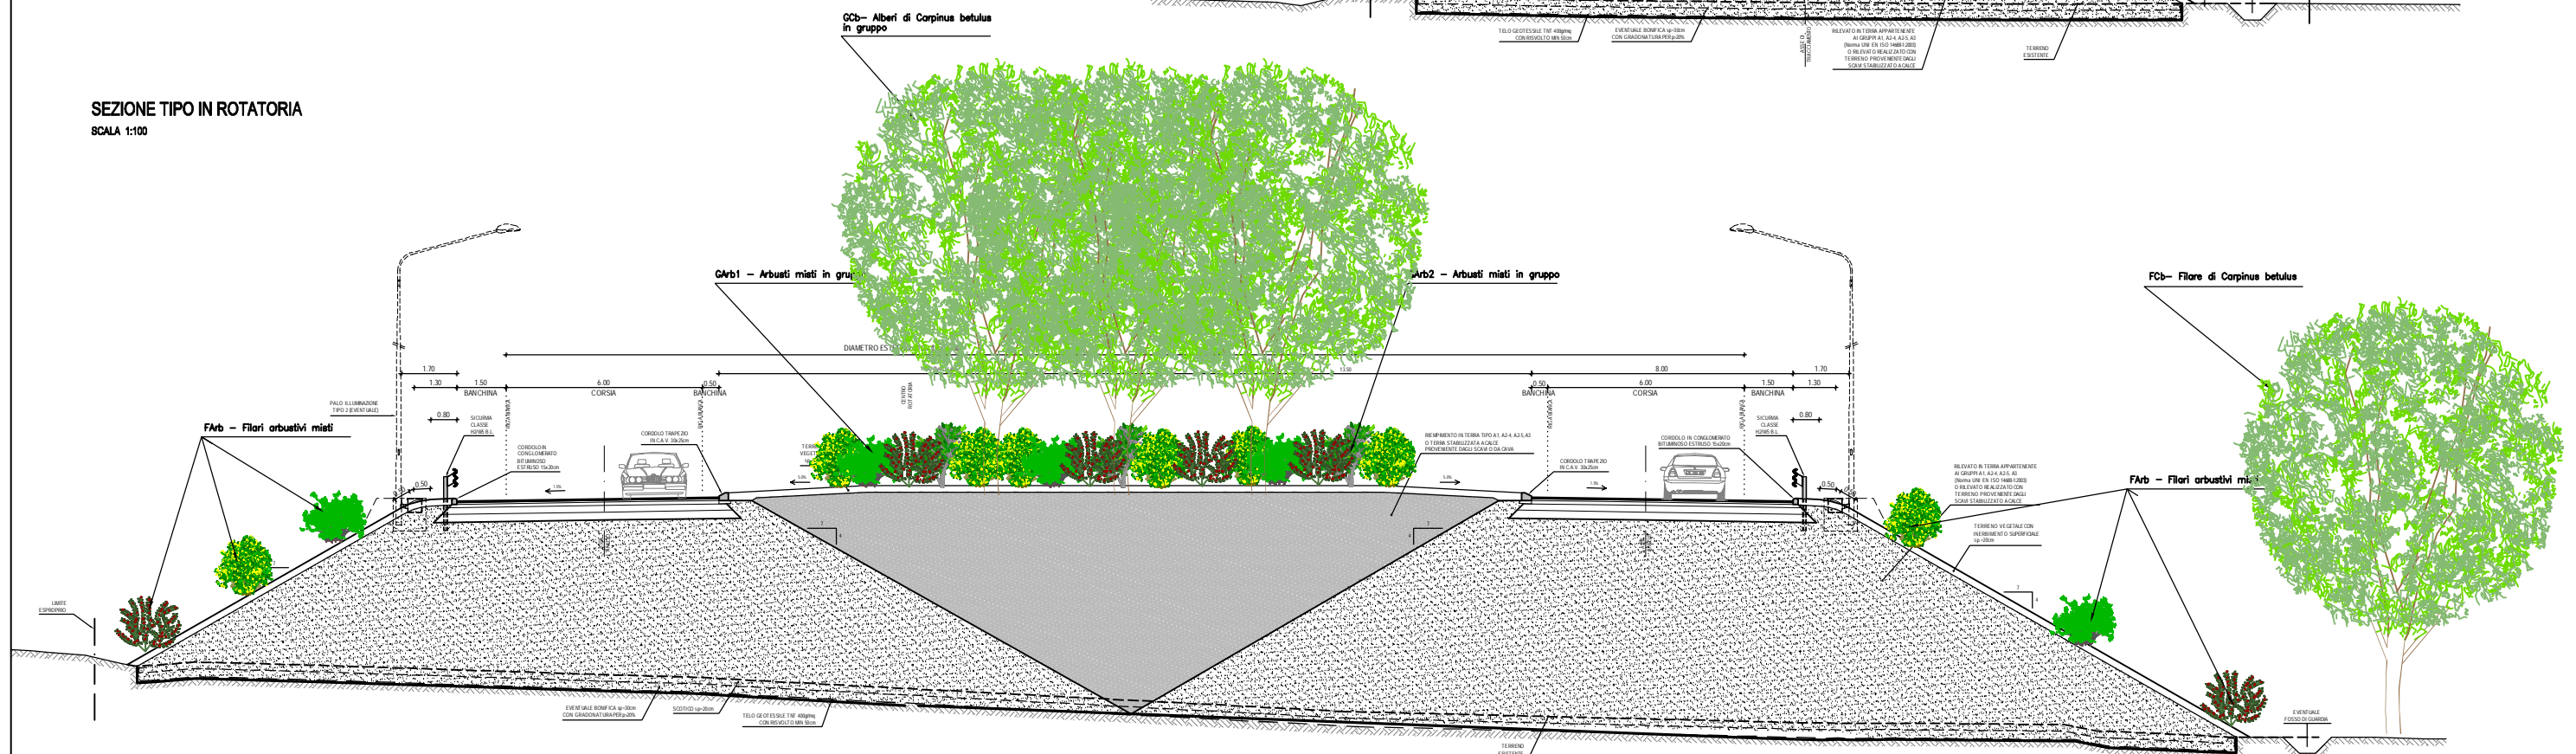

SEZIONE TIPO IN RILEVATO

(rappresentata sezione in curva)

SCALA 1:100

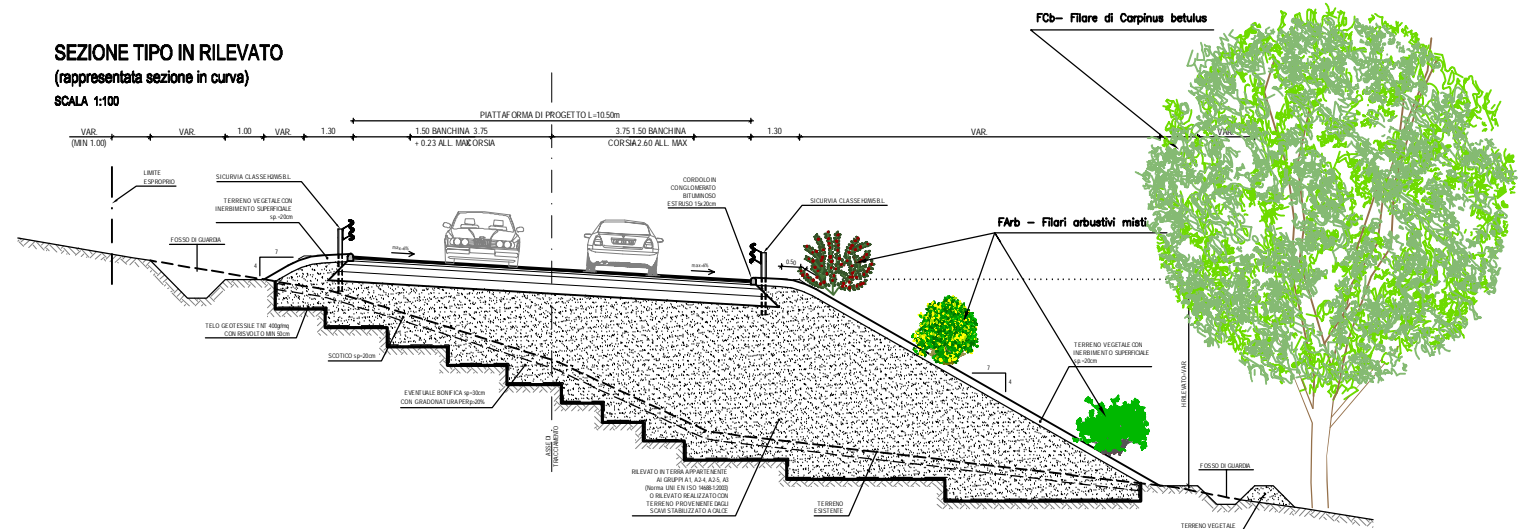

SEZIONE TIPO IN RILEVATO

(rappresentata sezione in curva)

SCALA 1:100

