


LEGENDA

- CONFINI COMUNALI
- LIMITE PRE-PARCO DEI GESSI BOLOGNESI
- LIMITE AREA TUTELATA AI SENSI DELLA LEGGE 42/2004
- VARIANTE DI RASTIGNANO - I STRALCIO (APPALTATA NEL 2014 DA RF)
- VARIANTE DI RASTIGNANO - II STRALCIO

Base cartografica carta CTR Emilia-Romagna

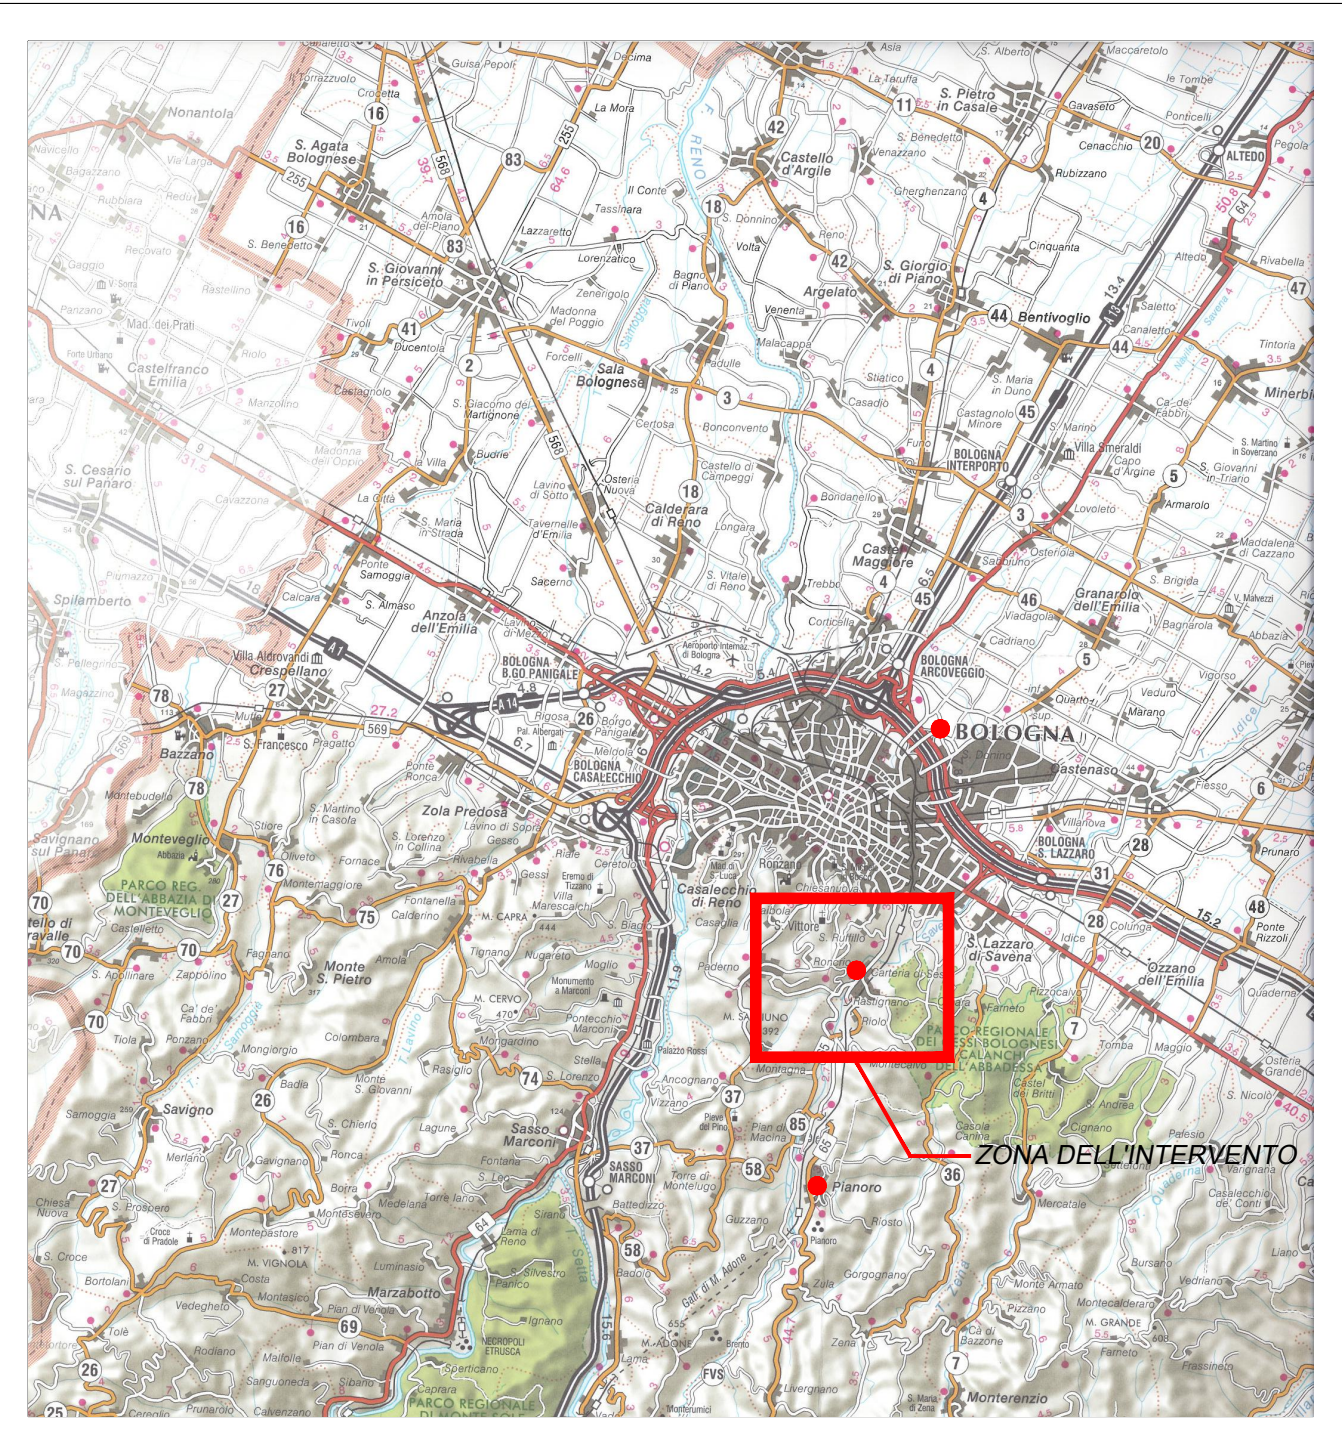

INTERVENTO FINANZIATO NELL'AMBITO DEL PATTO PER BOLOGNA


VARIANTE ALLA S.P. 65 "DELLA FUTA"

NODO DI RASTIGNANO - 2° LOTTO DI COMPLETAMENTO
TRATTO COMPRESO TRA SVINCOLO DI RASTIGNANO E PONTE DELLE OCHE
NEI COMUNI DI SAN LAZZARO DI SAVENA, BOLOGNA E PIANORO

PROGETTO DEFINITIVO
DOCUMENTAZIONE GENERALE

PARTE GENERALE

COROGRAFIA

I. PROGETTISTA SPECIALISTICO Ing. Gianluce Salvatore Spinozzi Ord. Inq. Milano N. 25796 RESPONSABILE STUDIO, APPROVAZIONE E AGENZIA PROGETTISTICA				II. RESPONSABILE INTERMEDIAZIONE PRESTAZIONI SPECIALISTICHE Ing. Raffaele Rinaldesi Ord. Inq. Modena N. A1068				III. DIRETTORE TECNICO Ing. Orlando Mazzoli Ord. Inq. Pavia N. 1496 PROGETTAZIONE NUOVE OPERE AUTOSTRADALI							
CODICE IDENTIFICATIVO												Orbitazione:			
INFORMATO PROGETTO				INFORMATO DIRETTORE				INFORMATO ELENCO							
Codice Commessa		Aut. Approvazione		Aut. Approvazione		Aut. Approvazione		Aut. Approvazione		Aut. Approvazione		Aut. Approvazione		Aut. Approvazione	
1111444		0001		P000		0000		0000000000000000		0001		ST		0001	
PROJECT MANAGER				SUPPORTO SPECIALISTICO				REVISIONE							
Ing. Raffaele Rinaldesi Ord. Inq. Modena N. A1068				 Ing. Raffaele Rinaldesi Ing. Orlando Mazzoli				N. data				02 FEBBRAIO 2018			
REDAZIONE				VERIFICATO				1				-			
								2				-			
								3				-			
								4				-			

VISTO DEL PROPRIETARIO DELLE OPERE

IL RESPONSABILE UNICO DEL PROCEDIMENTO

VISTO DEL CONCEDEENTE

Ministero delle Infrastrutture e dei Trasporti