



Nel disegno sono state utilizzate le seguenti unità di misura

Per le lunghezze nelle planimetrie e nei profili, METRI (se non diversamente specificato);
Per le lunghezze delle carpenterie e delle armature delle opere in c.a., CENTIMETRI (se non diversamente specificato);
Per le lunghezze delle opere metalliche, MILLIMETRI (se non diversamente specificato);
Per le quote altimetriche, METRI SUL LIVELLO DEL MARE (se non diversamente specificato);
Per gli angoli nei tracciamenti stradali, GRADI CENTESIMALI (se non diversamente specificato);
Per gli angoli nelle opere d'arte, GRADI SESSAGESIMALI (se non diversamente specificato).


SCALA 1:1000 / 1:100

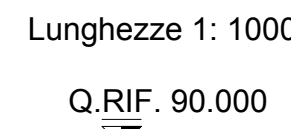


SCALA 1:10

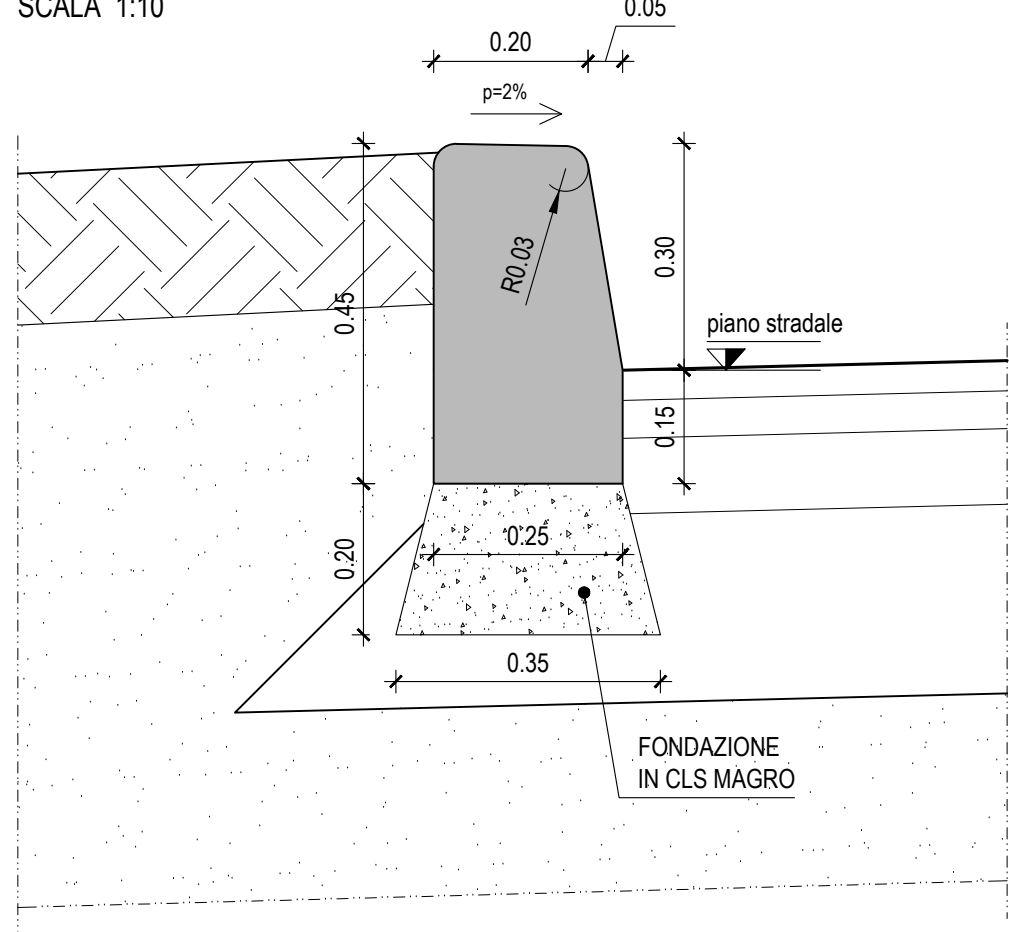

SCALA 1:20

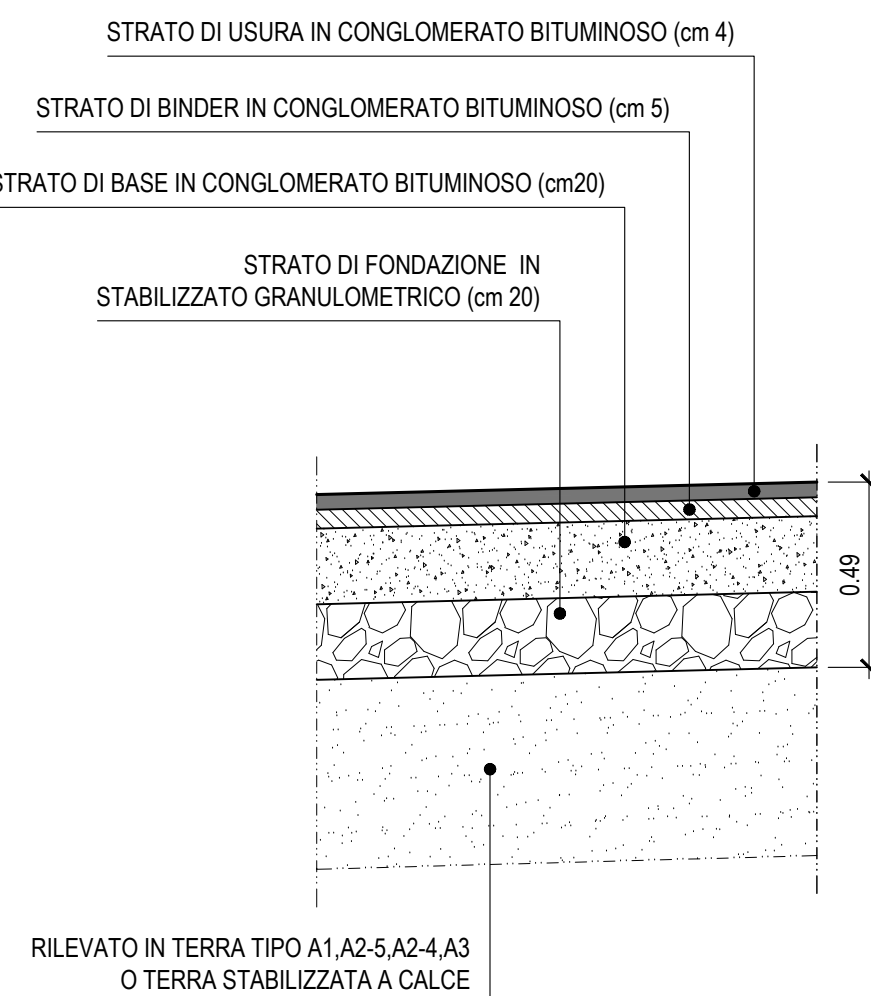

SCALA 1:50

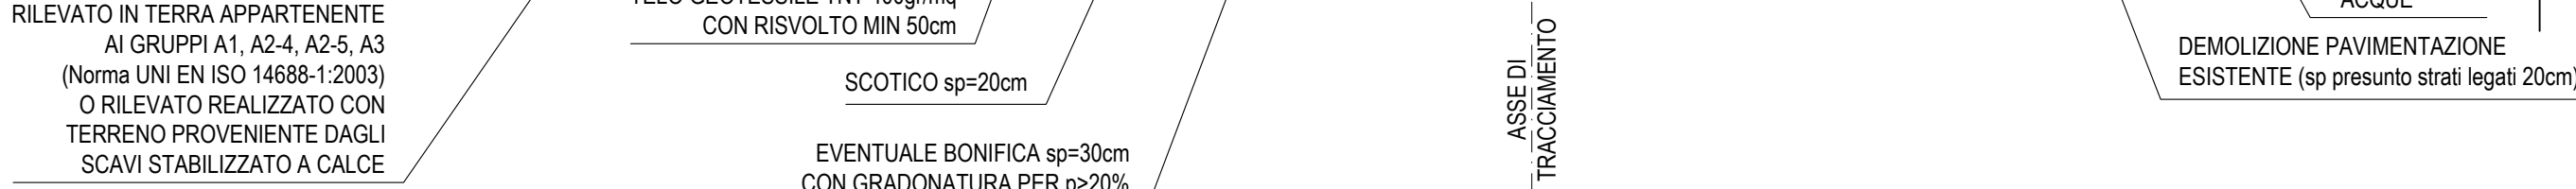

SCALA 1:50



INTERVENTO FINANZIATO NELL'AMBITO DEL PATTO PER BOLOGNA

VARIANTE ALLA S.P. 65 "DELLA FUTA"

NODO DI RASTIGNANO - 2° LOTTO DI COMPLETAMENTO
TRATTO COMPRESO TRA SVINCOLO DI RASTIGNANO E PONTE DELLE OCHE
NEI COMUNI DI SAN LAZZARO DI SAVENA, BOLOGNA E PIANORO

PARTE STRADALE

PROFILO ALTIMETRICO E SEZIONI TIPICHE

[illegible]

<p>VISTO DEL PROPRIETARIO DELLE OPERE</p> <p></p> <p>CITTÀ METROPOLITANA DI BOLOGNA</p> <p>IL RESPONSABILE UNICO DEL PROCEDIMENTO Ing. Pietro Lunzani</p>	<p>VISTO DEL CONCEDENTE</p> <p></p> <p>Ministero delle Infrastrutture e dei Trasporti</p> <p><small>COMPILARE NEL REVERSE, IN PRESSIONE, SU CARTA COTATA A PERSONA E STAMPARE IN UNO DEI LUGHI DESIGNATI PER IL LOGO</small></p>
---	---