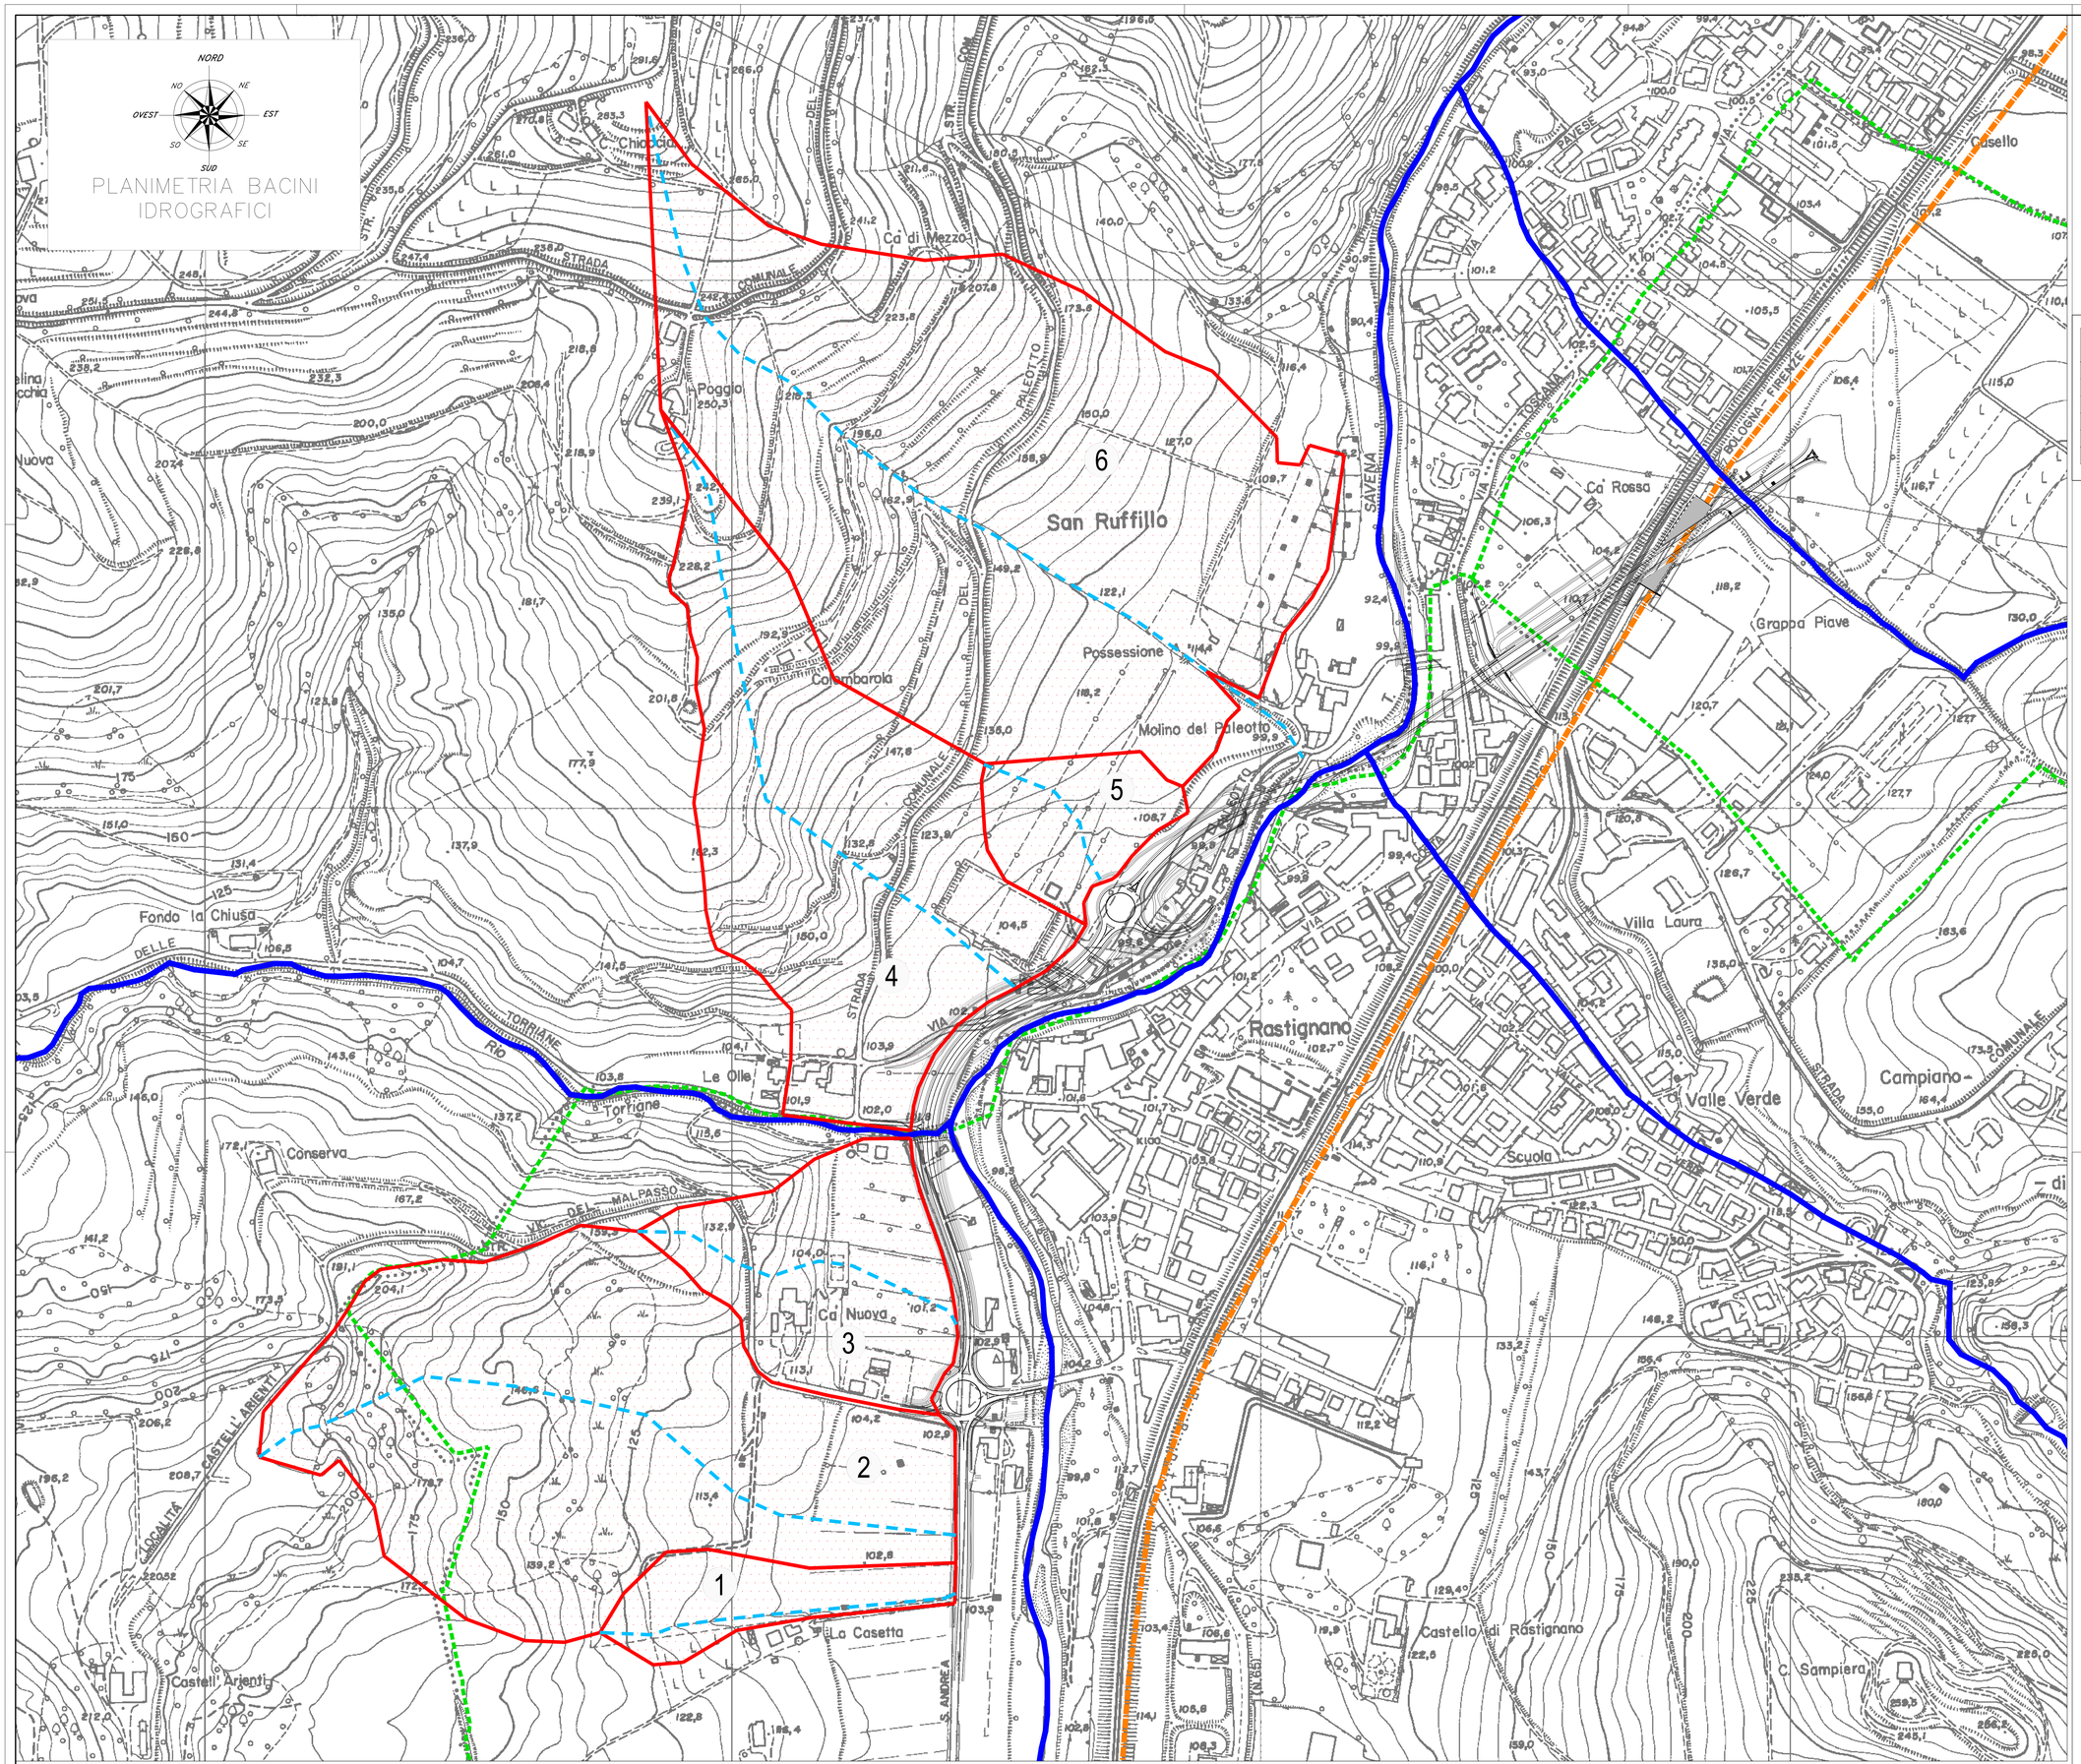

LEGENDA

- CONFINI COMUNALI
- LIMITE PRE-PARCO DEI GESSI BOLOGNESI
- RETE IDROGRAFICA PRINCIPALE E SECONDARIA - P.S.A.I. BACINO IDICE
- BACINO IDROGRAFICO PRINCIPALE
- 1 — IDENTIFICAZIONE BACINO
- RETE IDROGRAFICA NATURALE

N° bacino	*A* drenata [ha]	H_{max} [m s.l.m.]	H_{min} [m s.l.m.]	*Dislivello* [m]	*L asta* [m]	T_c [h]	Q_o [m³/s]
1	2.01	130	104	26	240	0.25	0.28
2	15.64	210	103	107	716	0.25	2.19
3	4.78	155	102	53	332	0.25	0.67
4	11.54	250	102	148	681	0.25	1.61
5	2.04	128	102	26	166	0.25	0.29
6	23.26	283	98	185	920	0.25	3.25

CITTÀ METROPOLITANA DI BOLOGNA
AREA SERVIZI TERRITORIALI METROPOLITANI
Servizio Progettazione Costruzioni e Manutenzione Strade

INTERVENTO FINANZIATO NELL'AMBITO DEL PATTO PER BOLOGNA

VARIANTE ALLA S.P. 65 "DELLA FUTA"

NODO DI RASTIGNANO - 2° LOTTO DI COMPLETAMENTO
TRATTO COMPRESO TRA SVINCOLO DI RASTIGNANO E PONTE DELLE OCHE
NEI COMUNI DI SAN LAZZARO DI SAVENA, BOLOGNA E PIANORO

PROGETTO DEFINITIVO

CORPO STRADALE

IDROLOGIA – IDRAULICA

PLANIMETRIA BACINI IDROGRAFICI

IL PROGETTISTA SPECIALISTICO	IL RESPONSABILE INTEGRAZIONE PRESTAZIONI SPECIALISTICHE	IL DIRETTORE TECNICO
Ing. Paolo De Paoli Ord. Ingg. Pavia N.1739 RESPONSABILE IDROLOGIA E IDRAULICA	Ing. Raffaele Rinaldesi Ord. Ingg. Macerata N. A1068	Ing. Orlando Mazza Ord. Ingg. Pavia N. 1496 PROGETTAZIONE NUOVE OPERE AUTOSTRADALI

CODICE IDENTIFICATIVO

RIFERIMENTO PROGETTO				RIFERIMENTO DIRETTORIO					RIFERIMENTO ELABORATO				Ordinatore:
Codice Commessa	Lotto	Lav./Appalto	Fase	Capitolo	Paragrafo	Impianto	Progressivo	PARTE D'OPERA	Tip	Disciplina	Progressivo	Rev.	SCALA:
11144	0001	PD	000	000	000000	000	000	00	I	DR	0002	–	1:2000

PROJECT MANAGER:	SUPPORTO SPECIALISTICO:	REVISIONE	
Ing. Raffaele Rinaldesi Ord. Ingg. Macerata N. A1068	ENSER SOCIETÀ DI INGEGNERIA	n.	data
REDATTO:	VERIFICATO:	0	FEBBRAIO 2018
		1	–
		2	–
		3	–
		4	–

VISTO DEL PROPRIETARIO DELLE OPERE	VISTO DEL CONCEDENTE
CITTÀ METROPOLITANA DI BOLOGNA IL RESPONSABILE UNICO DEL PROCEDIMENTO Ing. Pietro Luminasi	Ministero delle Infrastrutture e dei Trasporti