


NOTA UNITA' DI MISURA

Nel disegno sono state utilizzate le seguenti unità di misura

Per le lunghezze nelle planimetrie e nei profili, METRI (se non diversamente specificato);
Per le lunghezze delle carpenterie e delle armature delle opere in c.a., CENTIMETRI (se non diversamente specificato);
Per le quote altimetriche, METRI SUL LIVELLO DEL MARE (se non diversamente specificato);
Per gli angoli nei tracciamenti stradali, GRADI CENTESIMALI (se non diversamente specificato);
Per gli angoli nelle opere d'arte, GRADI SESSAGESIMALI (se non diversamente specificato).

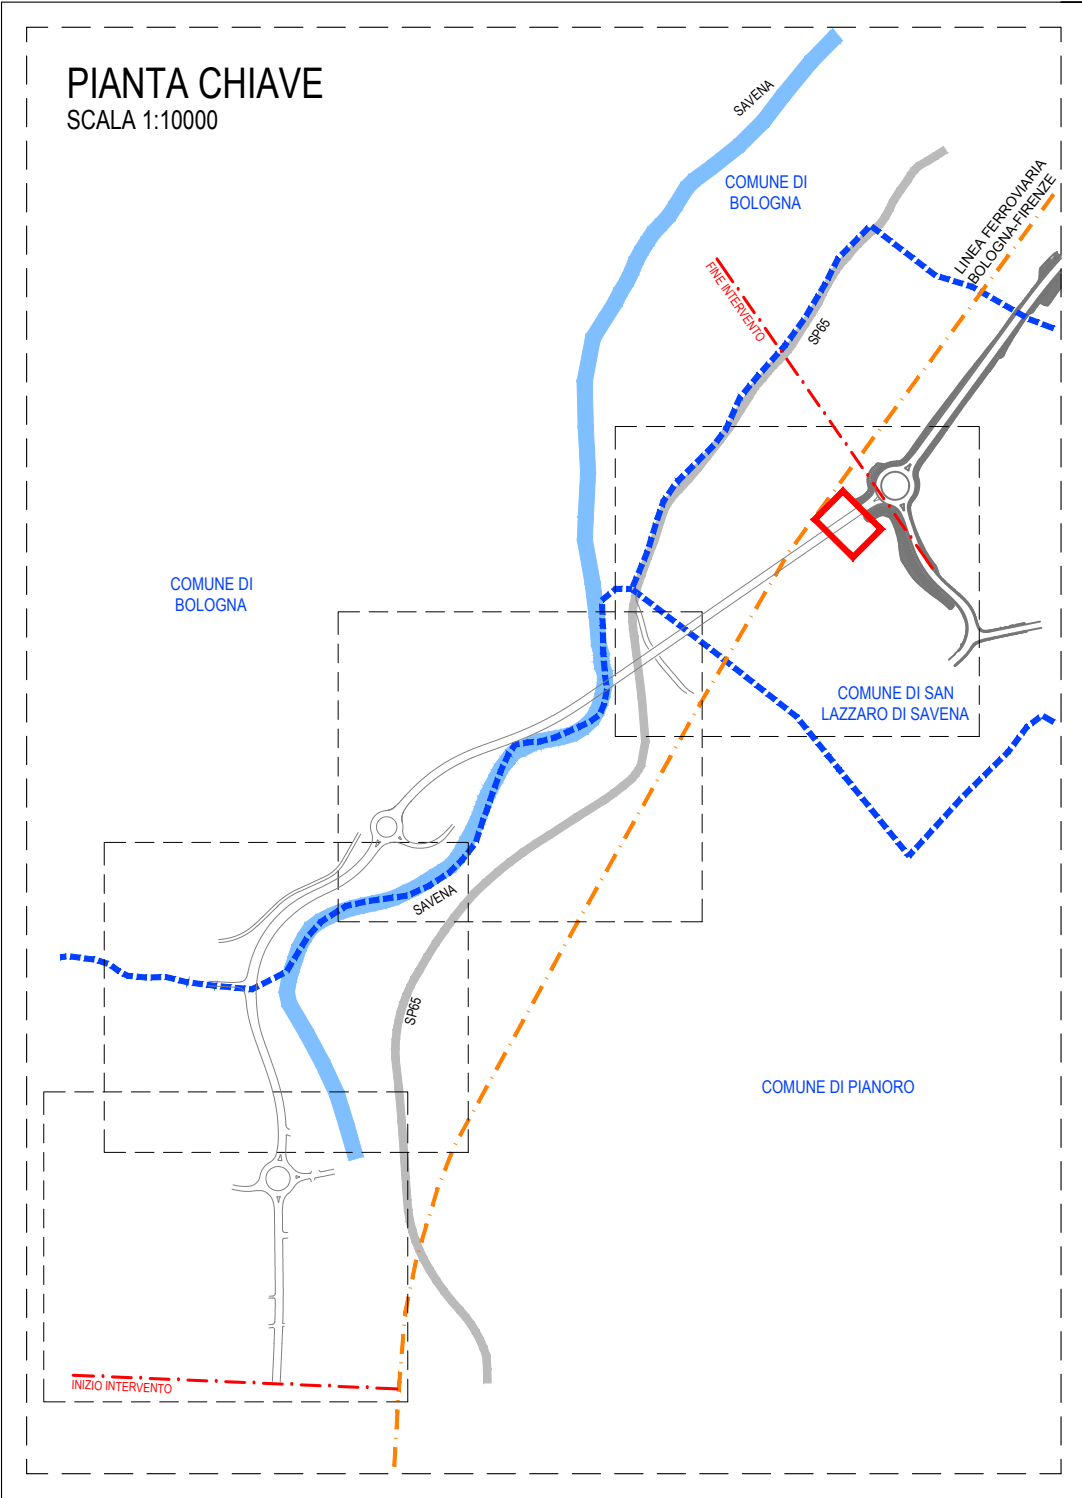

AREA SERVIZI TERRITORIALI METROPOLITANI
Servizio Progettazione Costruzioni e Manutenzione Strade

INTERVENTO FINANZIATO NELL'AMBITO DEL PATTO PER BOLOGNA




VARIANTE ALLA S.P. 65 "DELLA FUTA"

NODO DI RASTIGNANO - 2° LOTTO DI COMPLETAMENTO
TRATTO COMPRESO TRA SVINCOLO DI RASTIGNANO E PONTE DELLE OCHE
NEI COMUNI DI SAN LAZZARO DI SAVENA, BOLOGNA E PIANORO

PROGETTO DEFINITIVO
CORPO STRADALE

IDROLOGIA – IDRAULICA

TOMBINO IDRAULICO ALLA PK 1+381

IL PROGETTISTA SPECIALISTICO Ing. Paolo De Paoli Ord. Ingg. Pavia N.1739 RESPONSABILE IDROLOGIA E IDRAULICA										IL RESPONSABILE INTEGRAZIONE PRESTAZIONI SPECIALISTICHE Ing. Raffaele Rinaldesi Ord. Ingg. Macerata N. A1068										IL DIRETTORE TECNICO Ing. Orlando Mazza Ord. Ingg. Pavia N. 1496 PROGETTAZIONE NUOVE OPERE AUTOSTRADALI											
CODICE IDENTIFICATIVO																														Ordinatore:	
RIFERIMENTO PROGETTO										RIFERIMENTO DIRETTORE										RIFERIMENTO ELABORATO											
Codice Commessa		Libro, Foglio, Foglio Cod. Appalto		Fase		Capitolo		Paragrafo		Voci disegnate		Voci progettate		PARTE D'OPERA		Tip.		Disciplina		Progressiva		Rev.		SCALA: VARIE							
111444		0001		PD		000000		000000		000000		000000		0		IDR		0007		---		---									
 INGEGNERIA 										PROJECT MANAGER: Ing. Raffaele Rinaldesi Ord. Ingg. Macerata N. A1068										SUPPORTO SPECIALISTICO: 										REVISIONE n. data 01 FEBBRAIO 2018 1 -- 2 -- 3 -- 4 --	
REDATTO:										VERIFICATO:																					


VISTO DEL PROPRIETARIO DELLE OPERE
CITTÀ METROPOLITANA
DI BOLOGNA
IL RESPONSABILE UNICO DEL PROCEDIMENTO
Ing. Pietro Luminari

VISTO DEL CONCEDENTE
Ministero delle Infrastrutture e dei Trasporti
DIPARTIMENTO PER LE INFRASTRUTTURE, GLI APPALTI, I SERVIZI E IL PERSONALE
DIRETTORE GENERALE DELLE CONCESSIONI AUTOSTRADALI

SEZIONE PR-35


SCALA 1:100

MODIFICHE RISPETTO AL PROGETTO
COSTRUITO NELL'AMBITO DEL PRIMO LOTTO

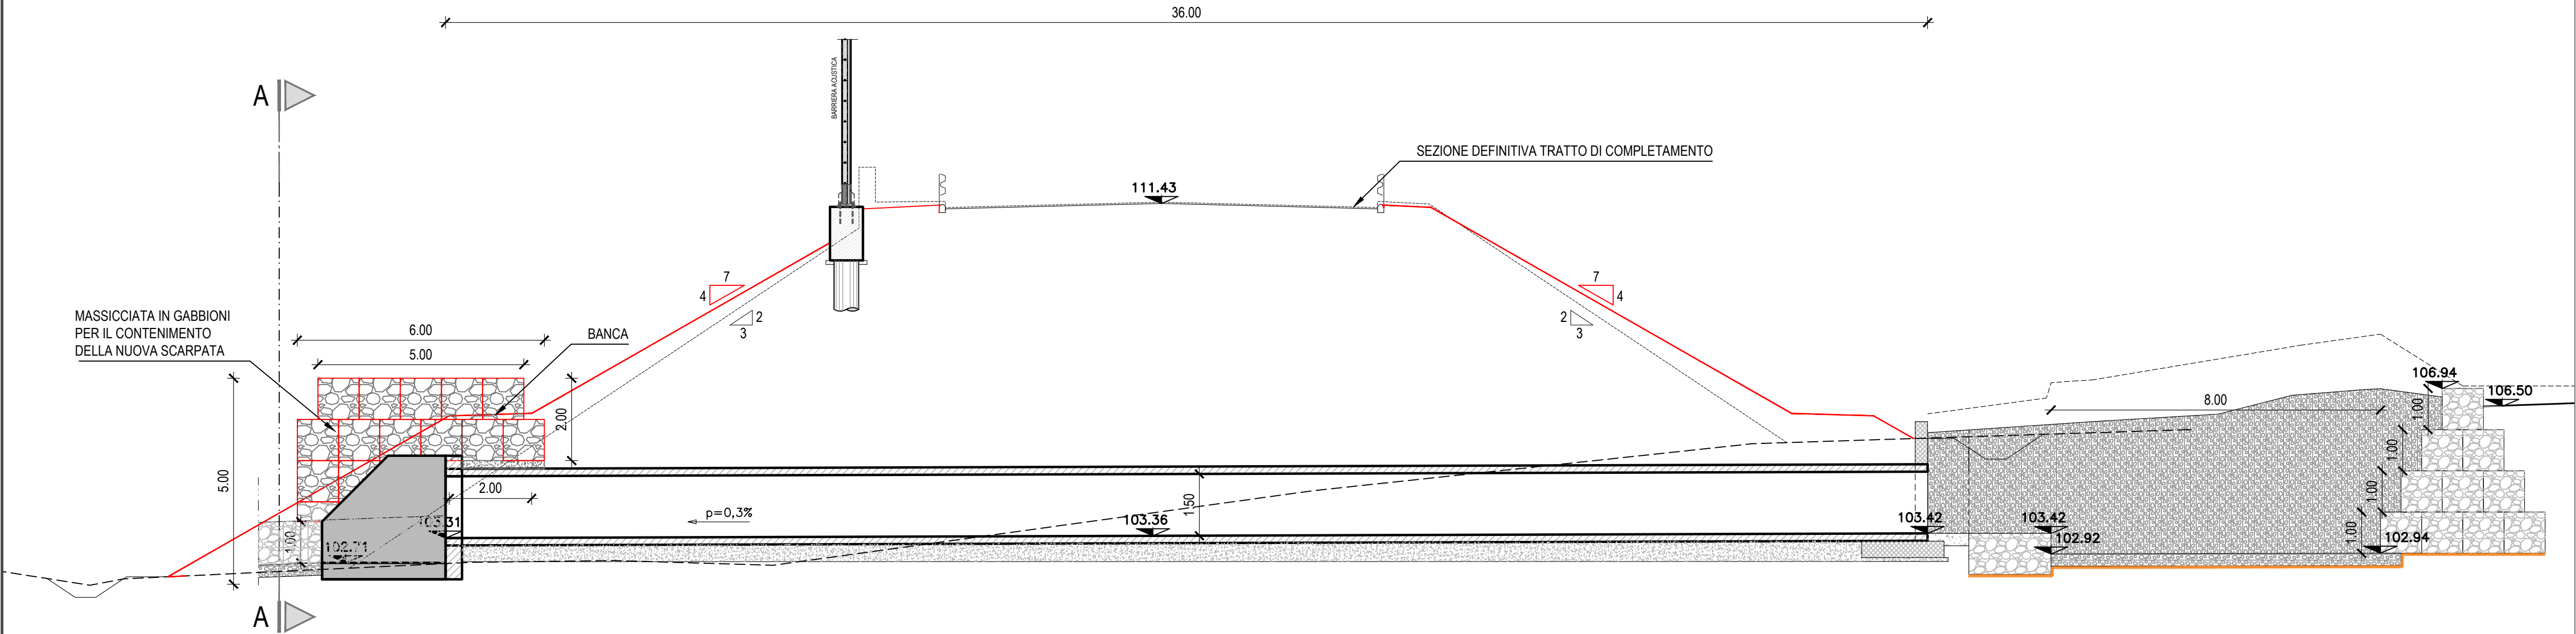


STRALCIO PLANIMETRICO

SCALA 1:200

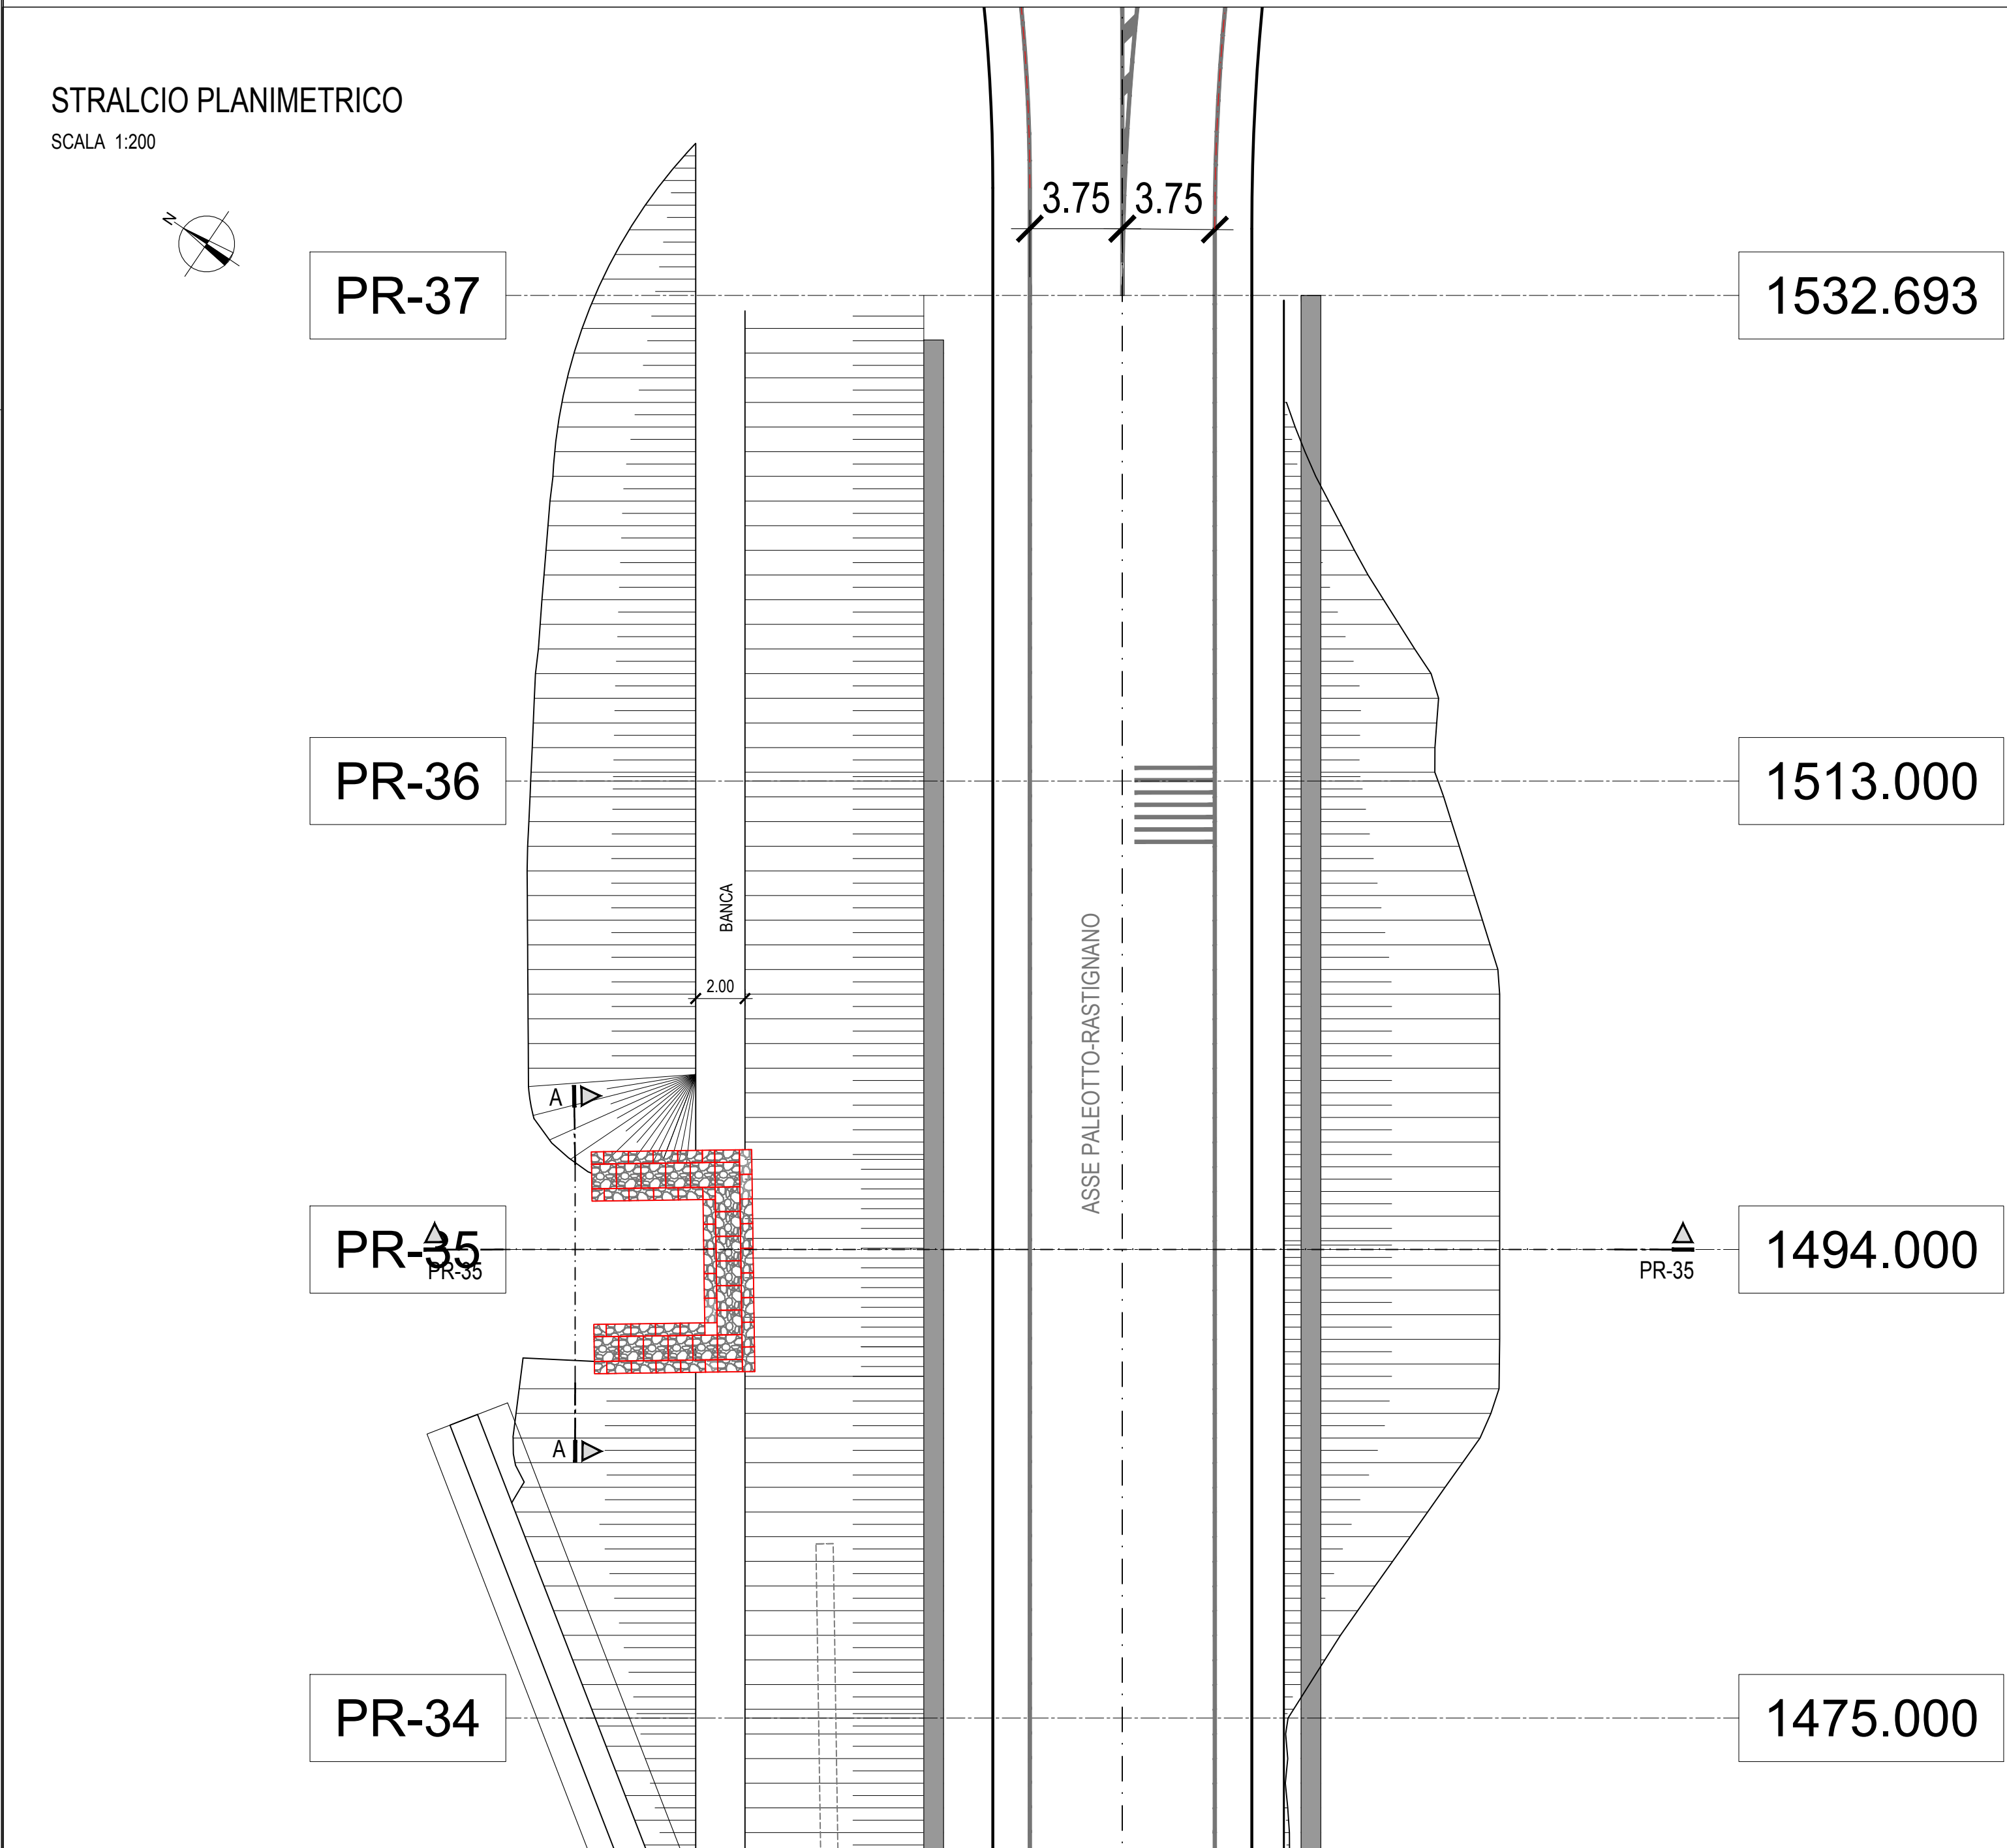

VISTA IN PIANTA

SCALA 1:100

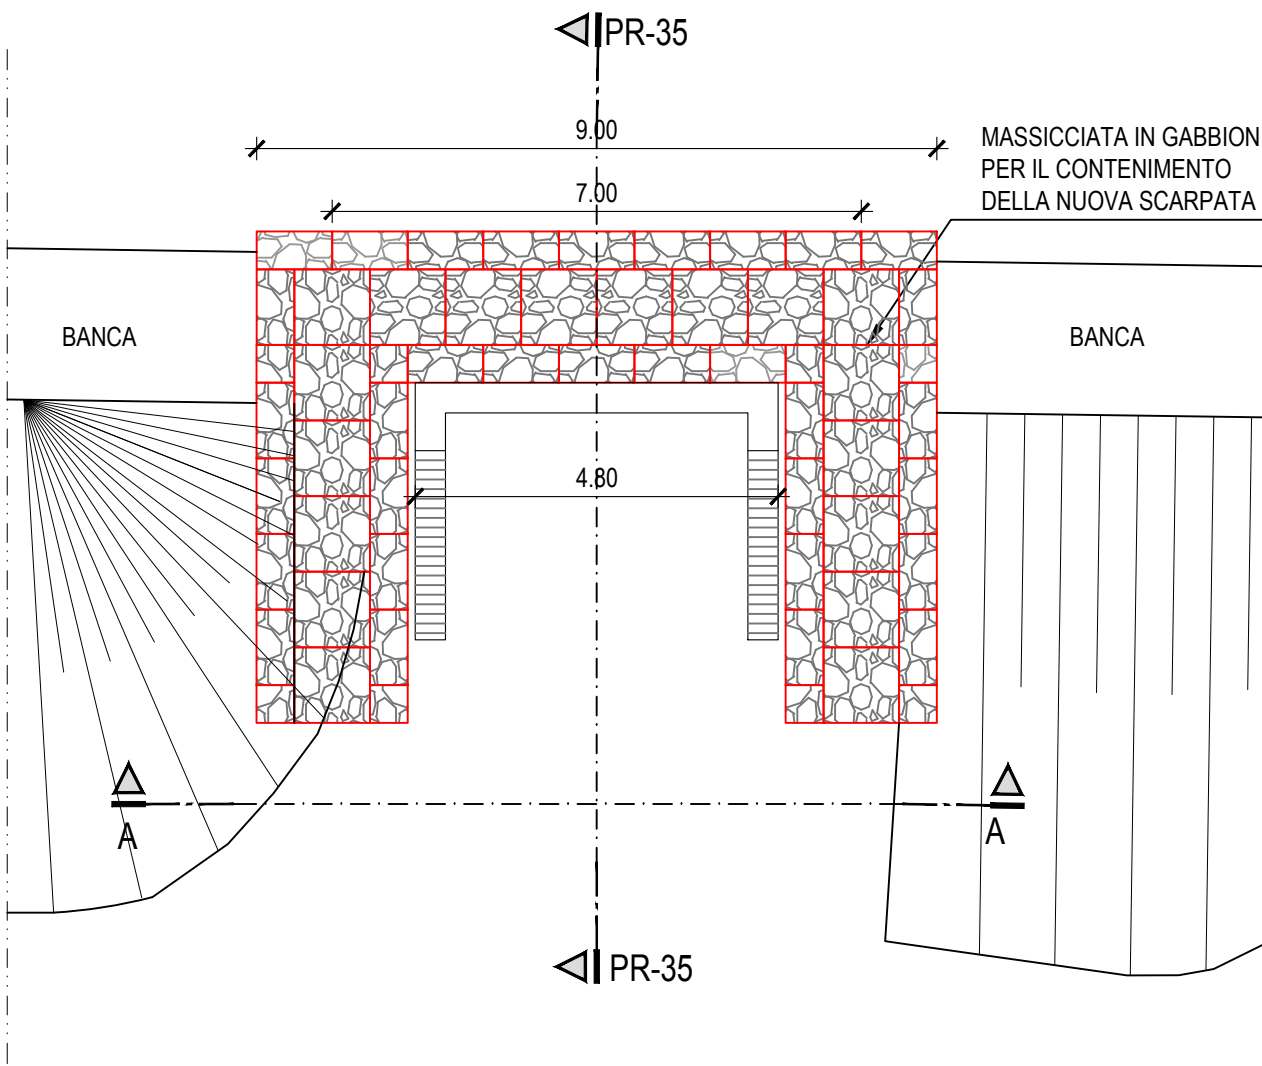

VISTA A-A

SCALA 1:100

