




SEZIONE PLINTI PILE 1, 4
scala 1:50

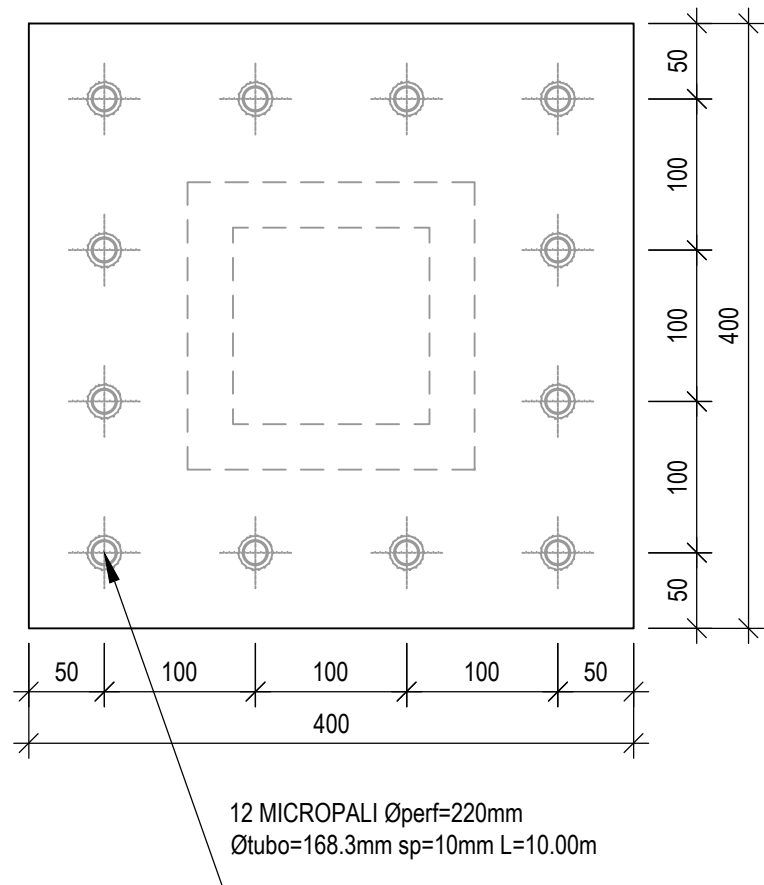


SEZIONE PLINTI PILE 2, 5
scala 1:50

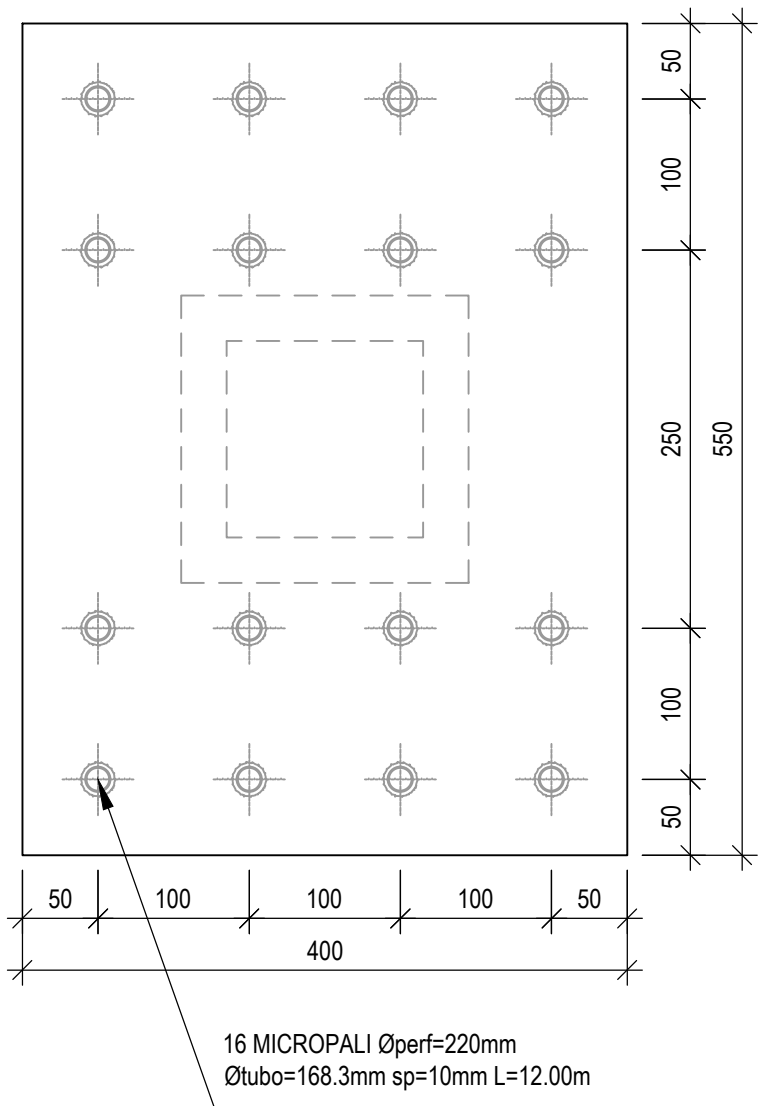


SEZIONE PLINTI PILE 3, 6
scala 1:50

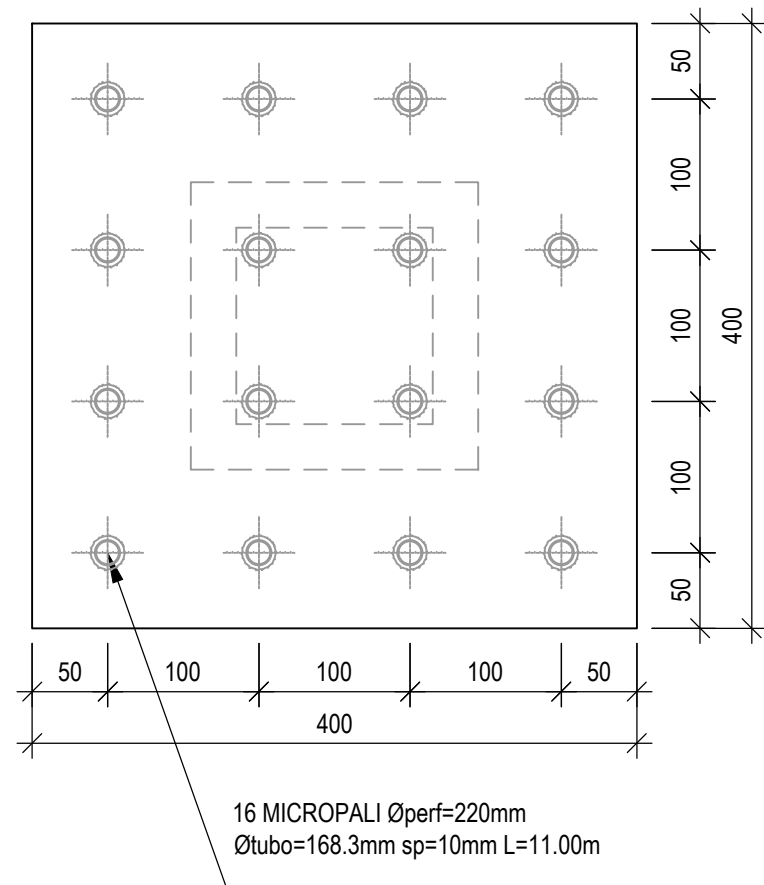


SEZIONE ARCATI IN IMPOSTA
scala 1:20

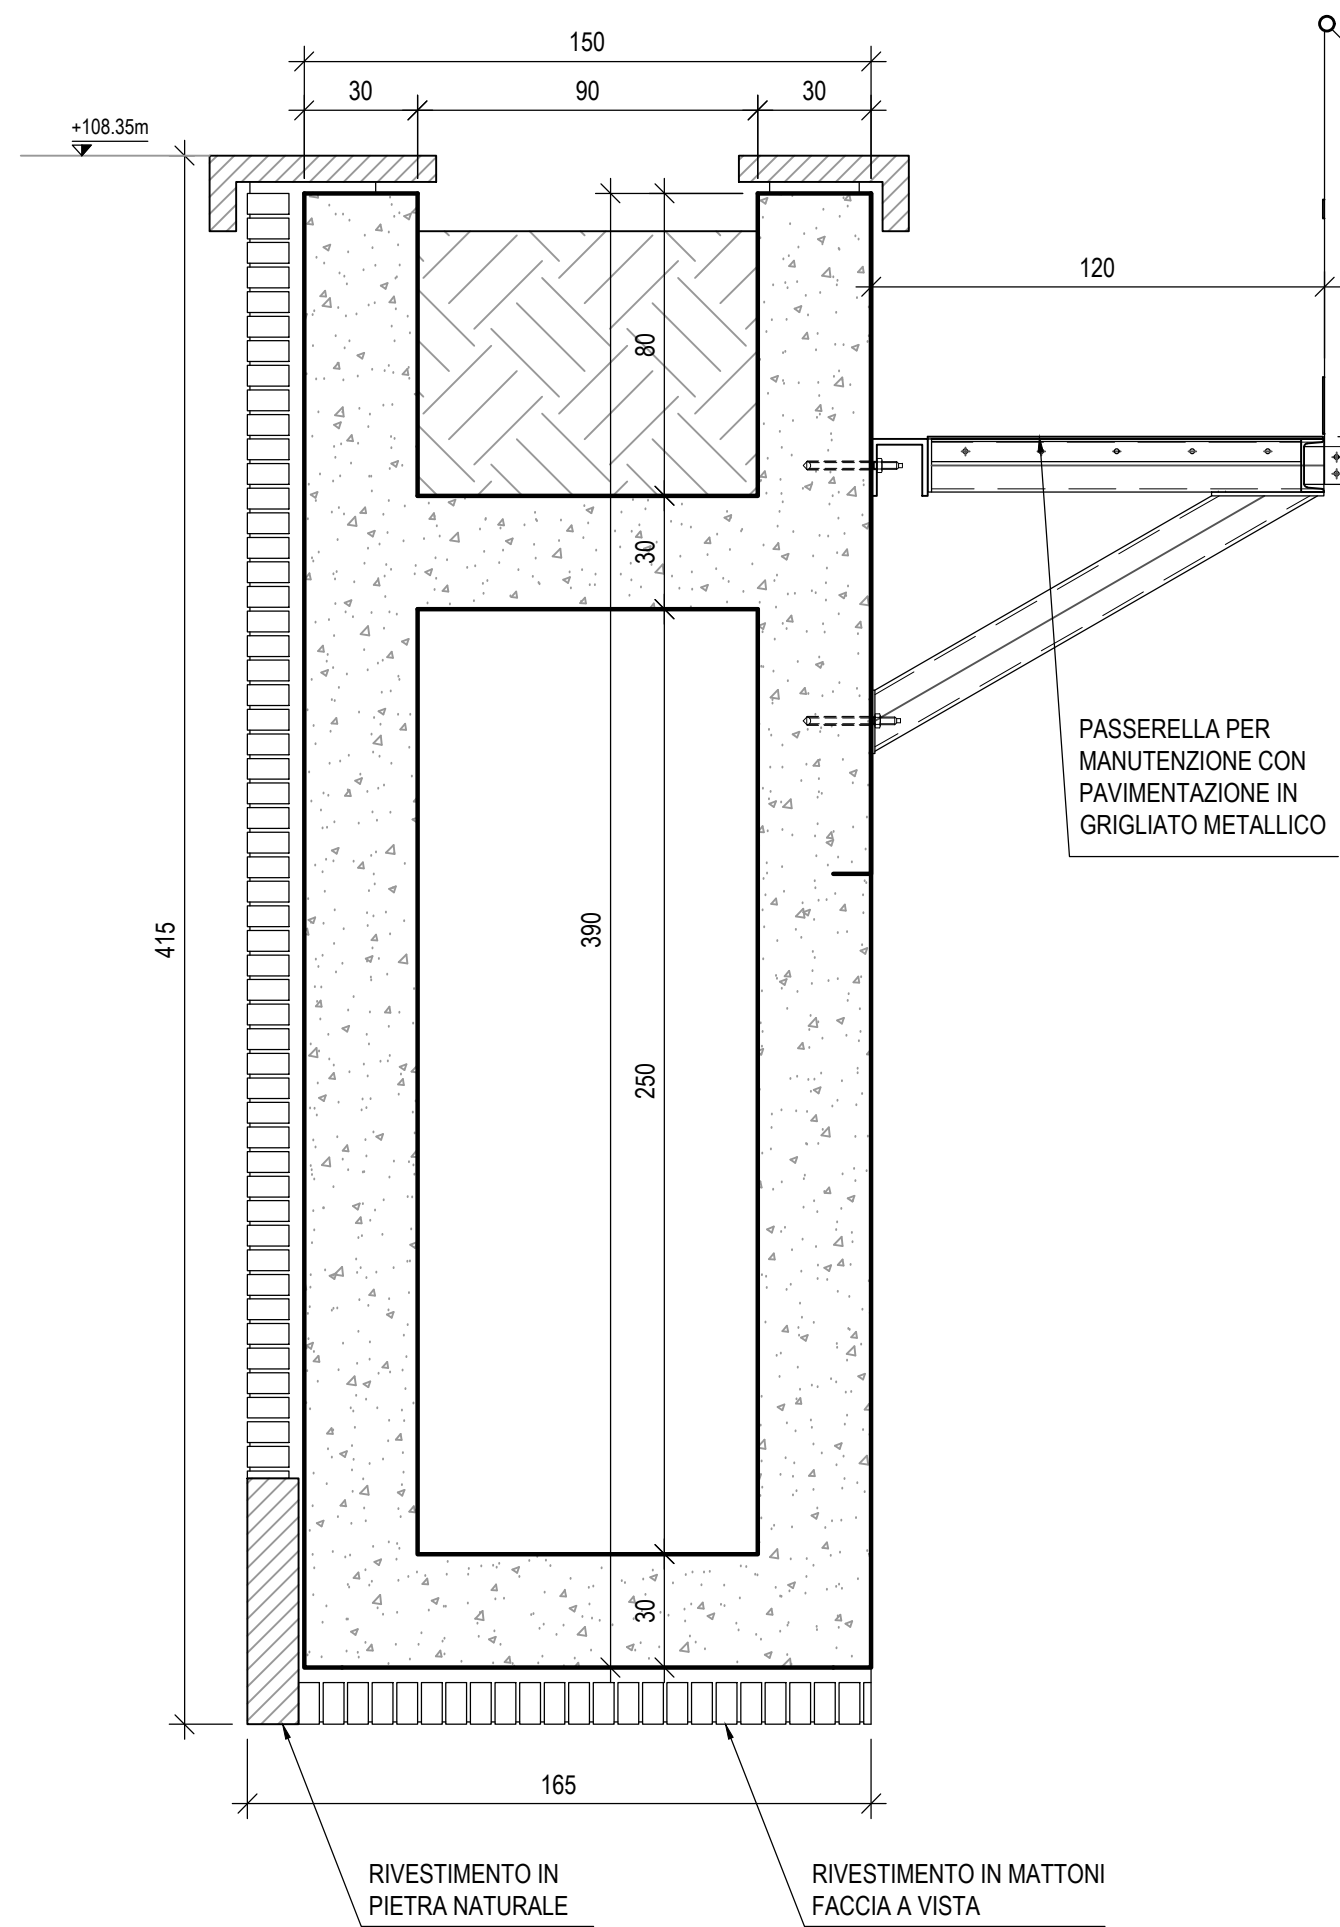


SEZIONE ARCATI IN CHIAVE
scala 1:20

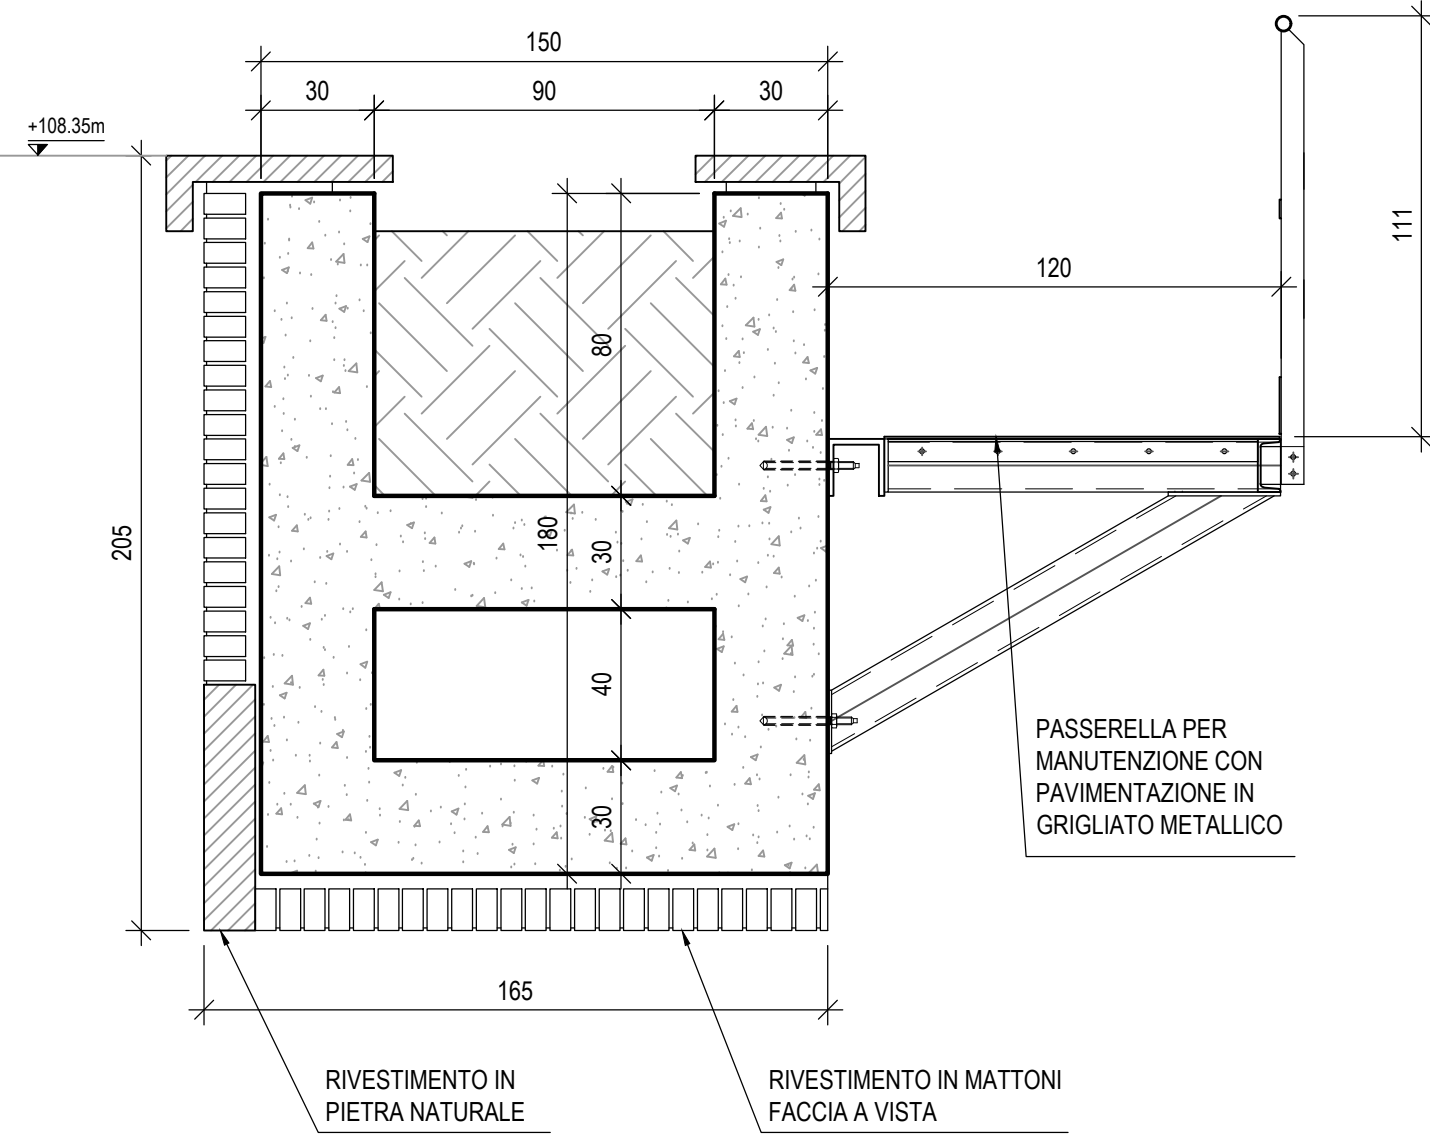


SEZIONE PILA
scala 1:20

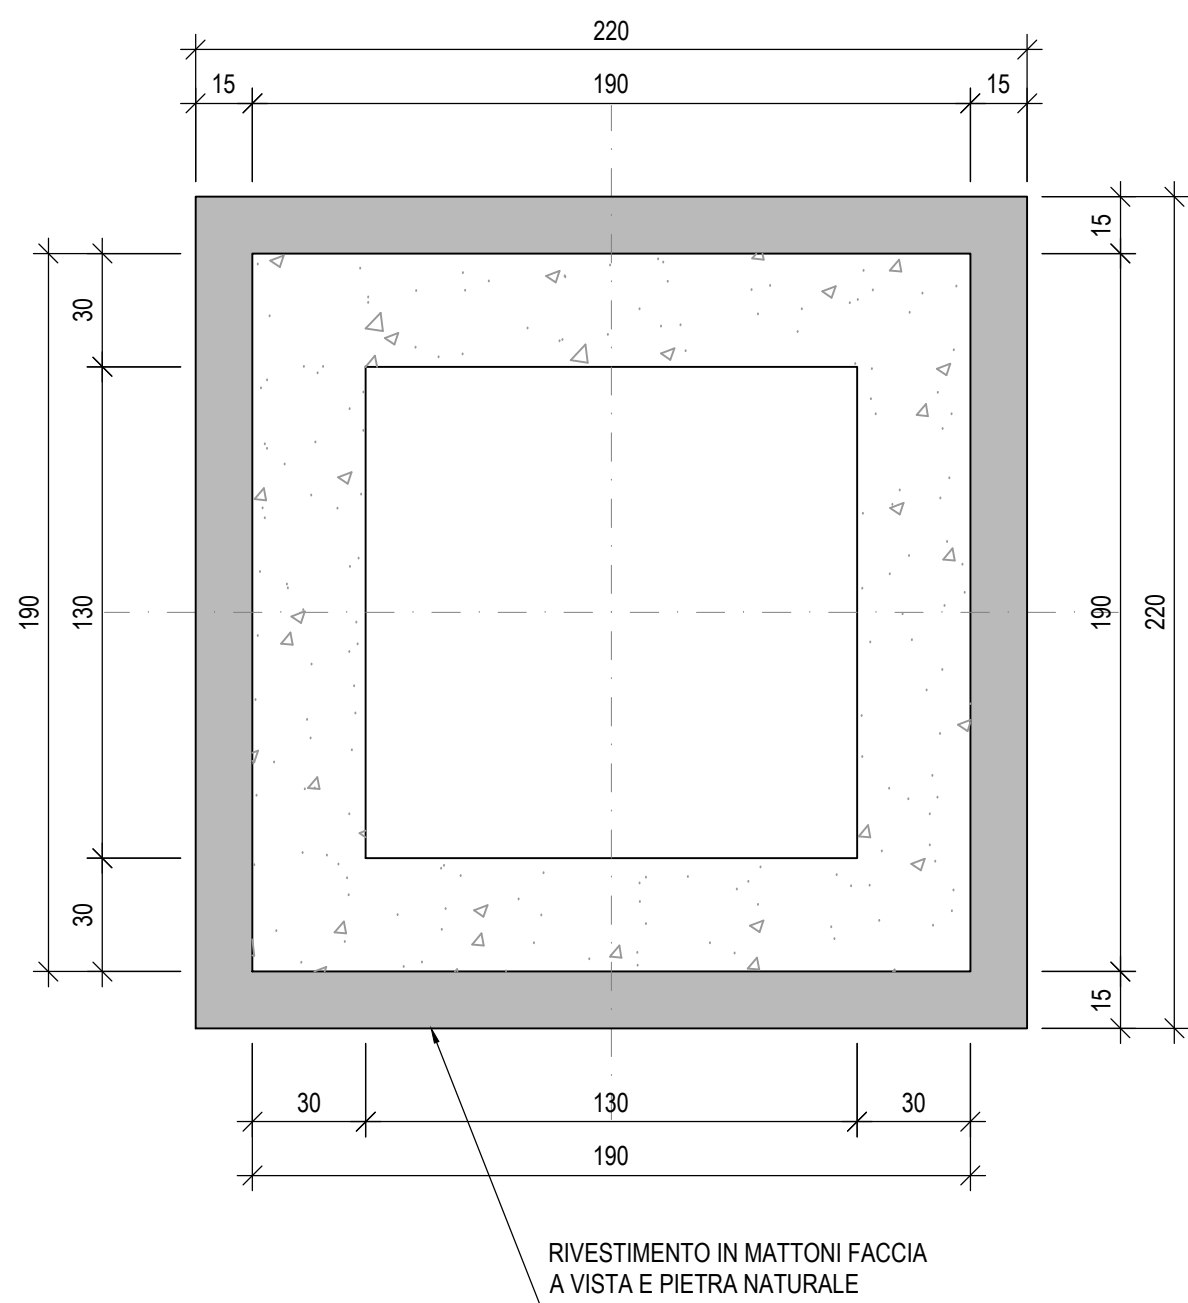


SEZIONE SUI PILASTRI LATO BOLOGNA
scala 1:100

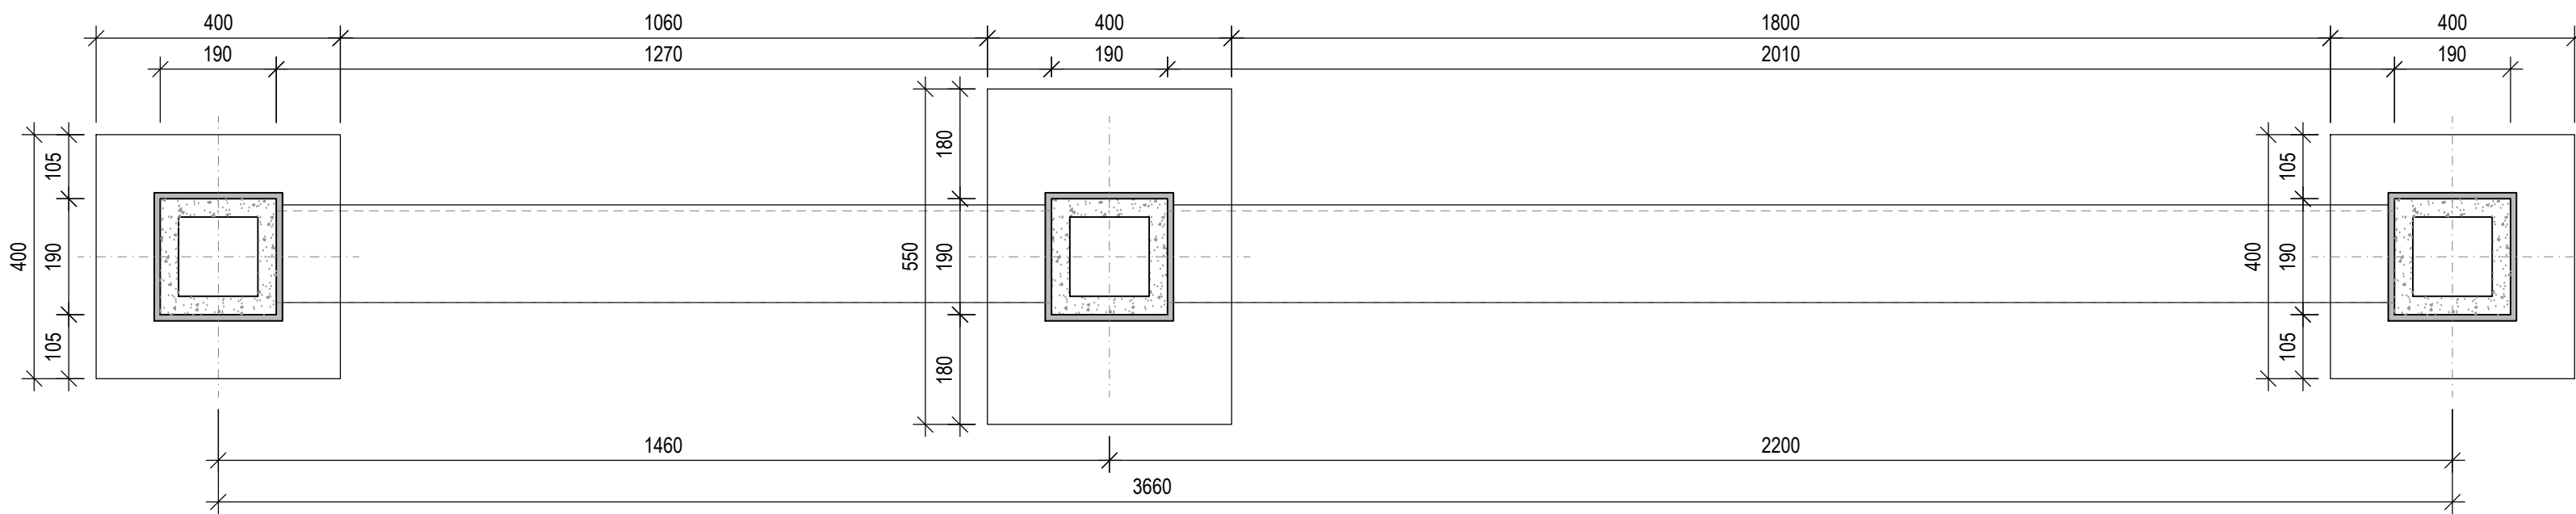


SEZIONE SUI PILASTRI LATO PIANORO
scala 1:100

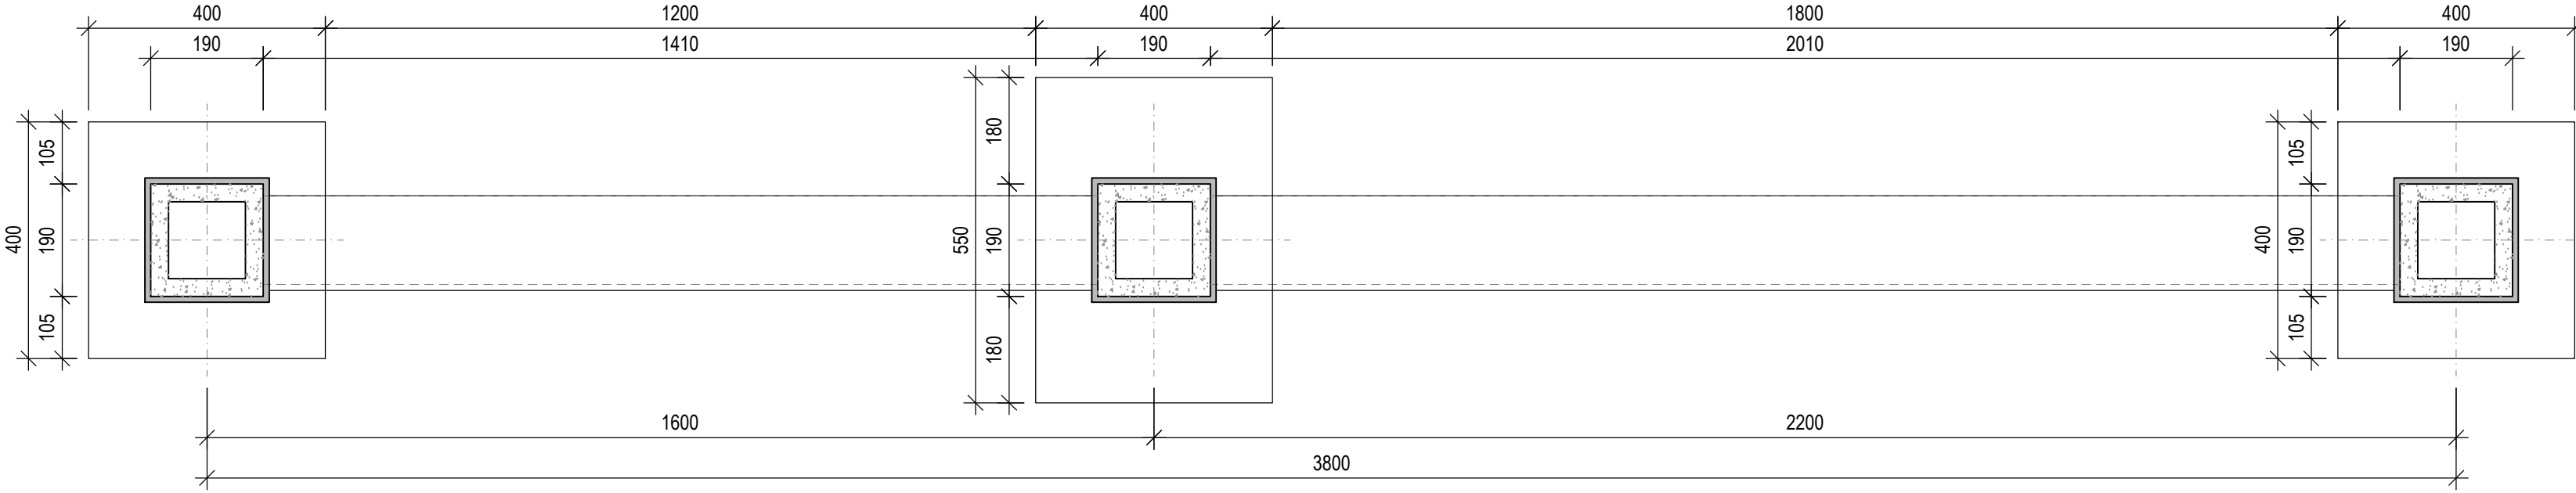


VISTA DALL'ALTO LATO BOLOGNA
scala 1:100

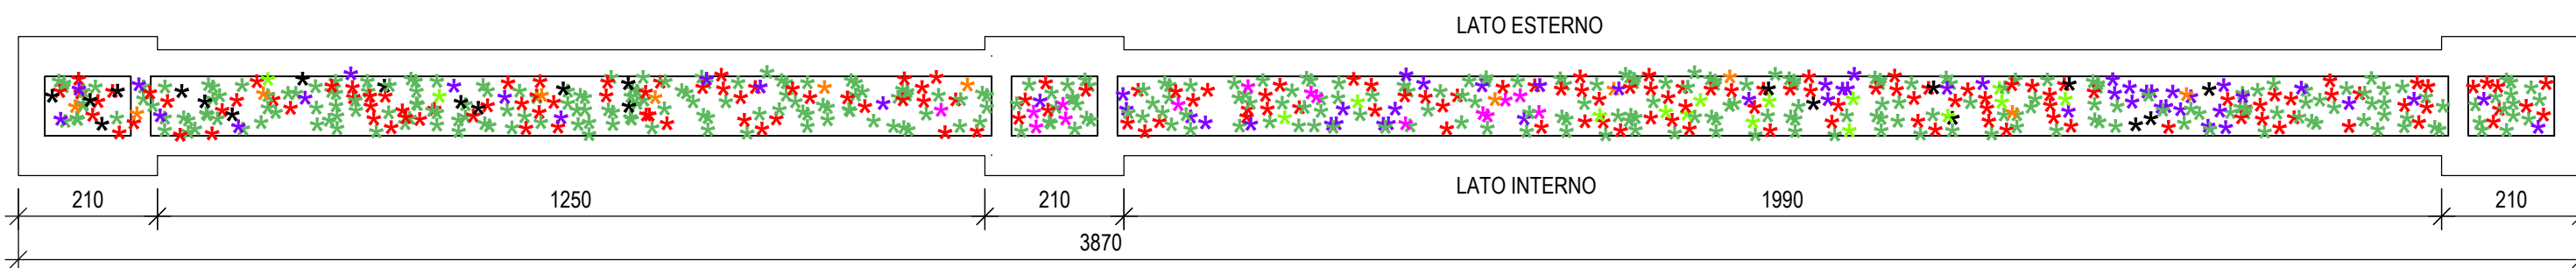


VISTA DALL'ALTO LATO PIANORO
scala 1:100

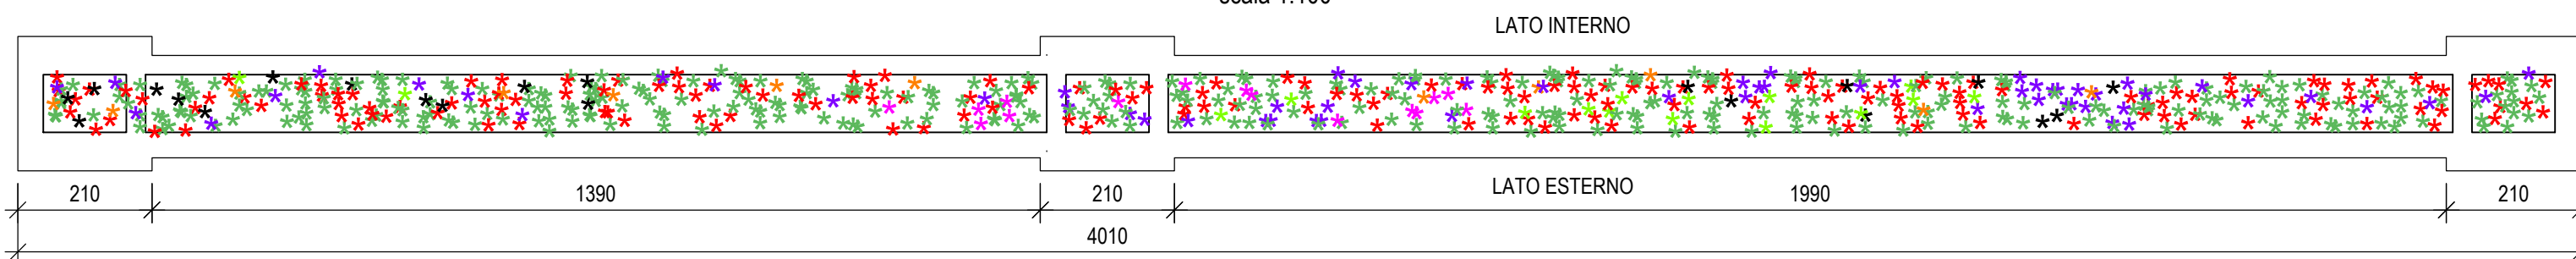

PROSPETTO DELLE ARCADE LATO PIANORO
scala 1:100

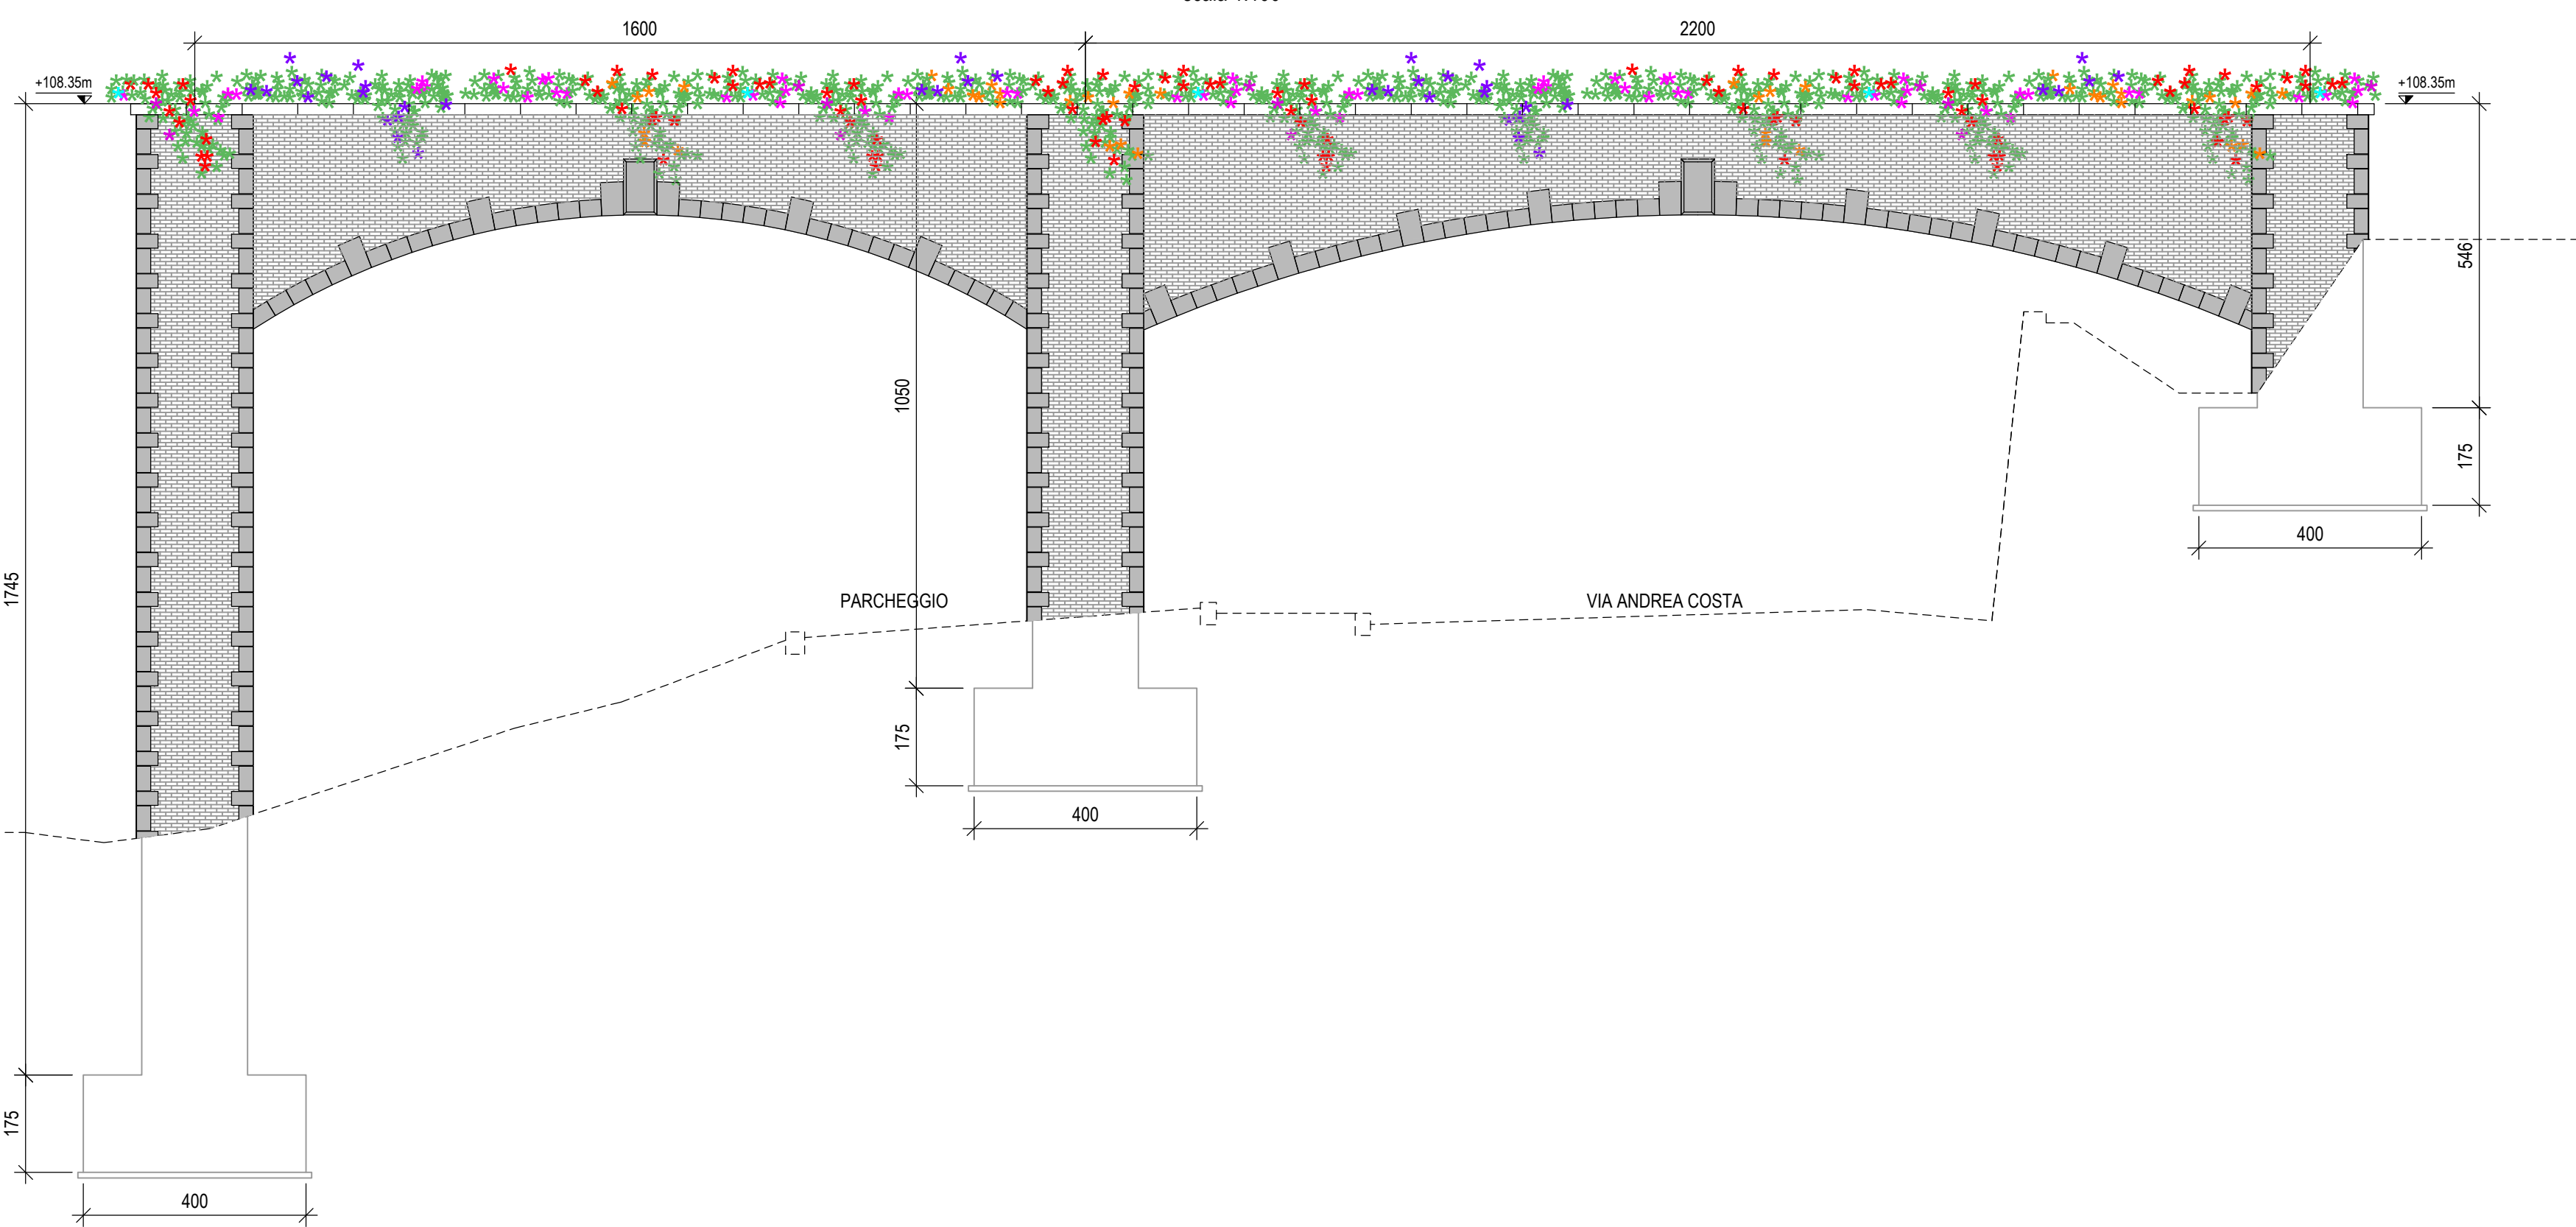

PROSPETTO DELLE ARCADE LATO BOLOGNA
scala 1:100

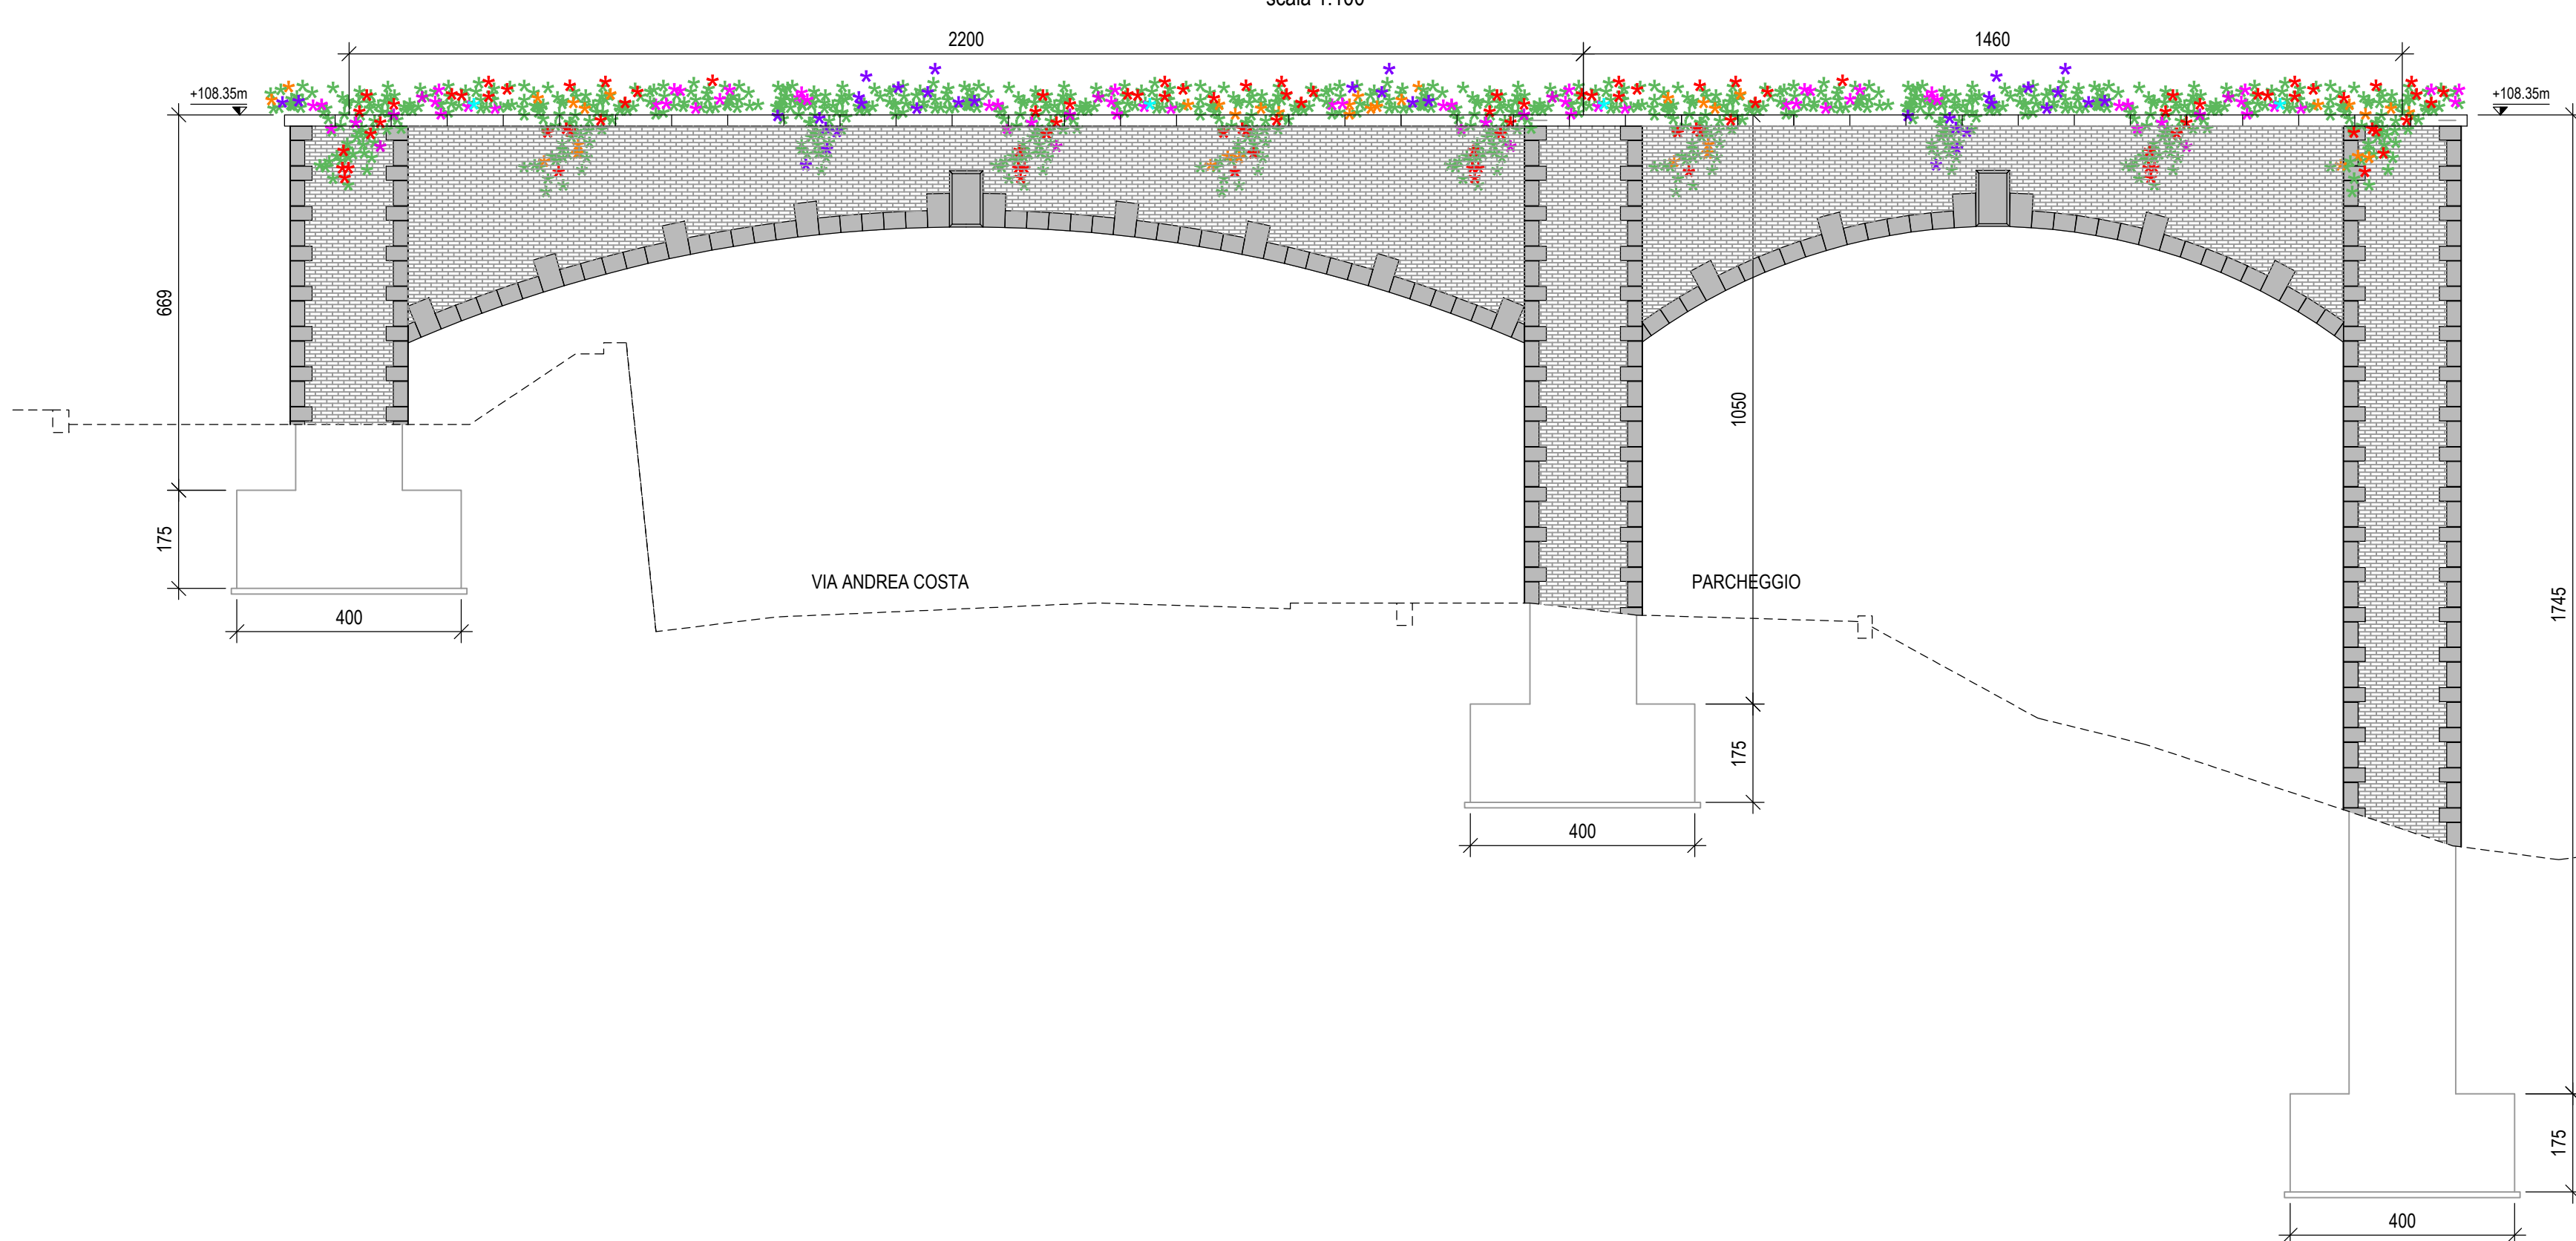

NOTA UNITA' DI MISURA


Nei disegni sono state utilizzate le seguenti unità di misura:

- Per le lunghezze nelle planimetrie e nei profili, METRI (se non diversamente specificato);
- Per le lunghezze delle carpenterie e delle armature delle opere in c.a., CENTIMETRI (se non diversamente specificato);
- Per le lunghezze delle opere metalliche, MILLIMETRI (se non diversamente specificato);
- Per le quote altimetriche, METRI SUL LIVELLO DEL MARE (se non diversamente specificato);
- Per gli angoli nei tracciamenti stradali (GRADI CENTesimali) (se non diversamente specificato);
- Per gli angoli nelle opere d'arte, GRADI SESSAGESIMALI (se non diversamente specificato).

NOTA MATERIALI

PER LE SPECIFICHE DEI MATERIALI SI RIMANDA ALLA TAVOLA GENERALE DEI MATERIALI E ALLE PRESCRIZIONI DEL CAPITOLATO SPECIALE DI APPALTO

PIANTA CHIAVE
SCALA 1:10000

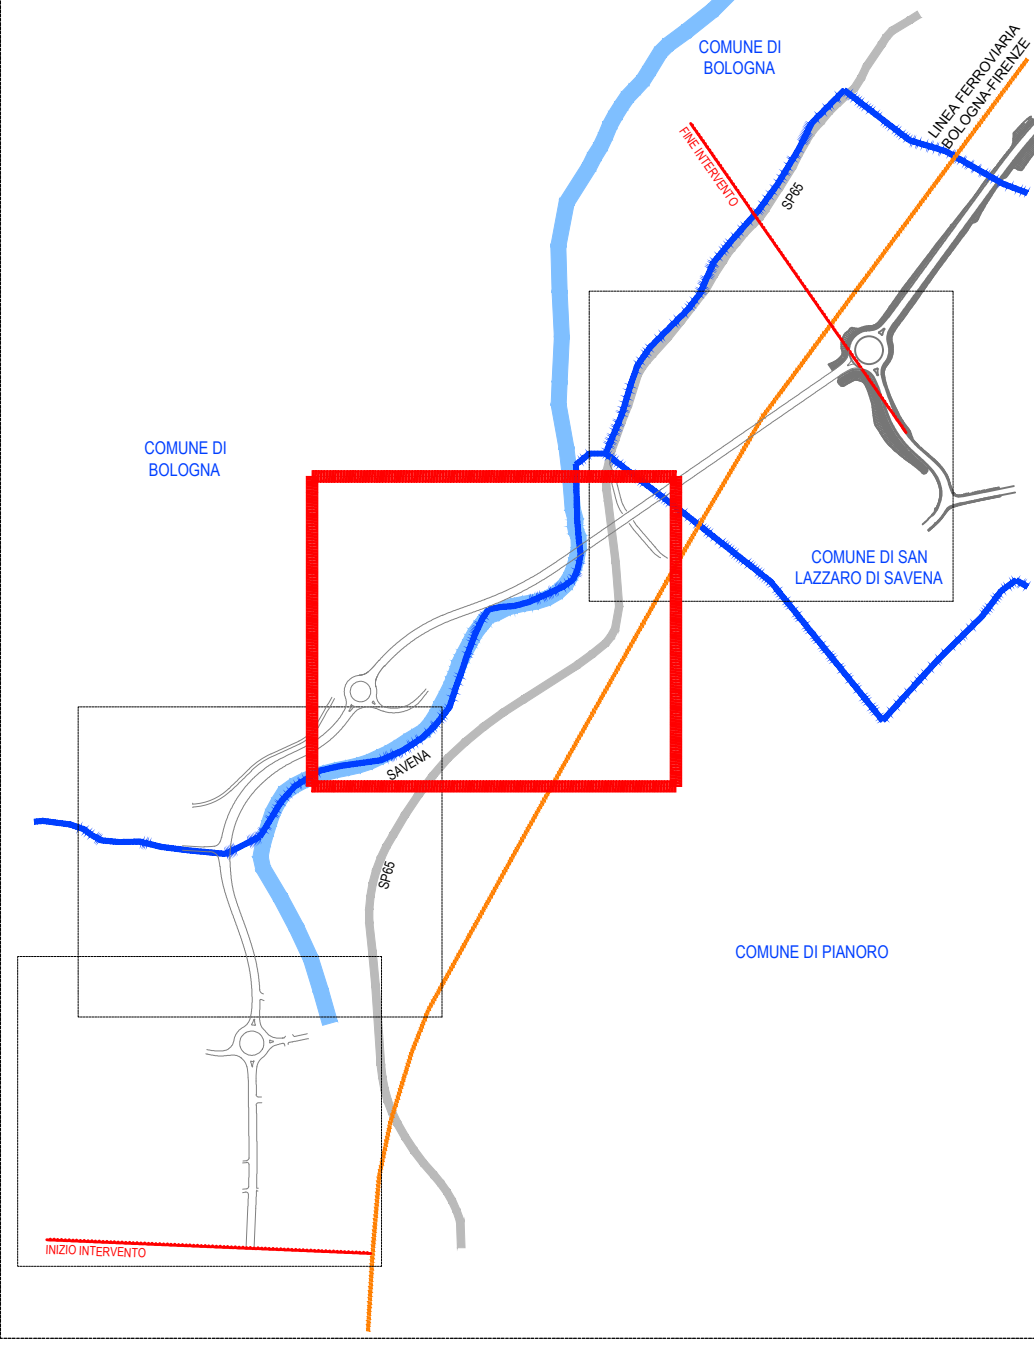

AREA SERVIZI TERRITORIALI METROPOLITANI
Servizio Progettazione Costruzioni e Manutenzione Strade

INTERVENTO FINANZIATO NELL'AMBITO DEL PATTO PER BOLOGNA

VARIANTE ALLA S.P. 65 "DELLA FUTA"

NODO DI RASTIGNANO - 2° LOTTO DI COMPLETAMENTO
TRATTO COMPRESO TRA SVINCOLO DI RASTIGNANO E PONTE DELLE OCHE
NEI COMUNI DI SAN LAZZARO DI SAVENA, BOLOGNA E PIANORO

PROGETTO DEFINITIVO

ADDENDUM 1

ARCADE DI MITIGAZIONE

PIANTE, PROSPETTI E SEZIONI

REVISIONE PROGETTO		CODICE IDENTIFICATIVO		REVISIONE ELENCO		Origine
Codice	Contenuto	Descrizione	Autore	Revisione	Autore	
1114440001	PD00000000000000000000	ADD010100				SCALA: VARIE
Ing. Giancarlo Guadagnoli Ord. Ing. Roberto Neri						REVISIONE
						01
						02
						03
						04
REDAZIONE: SAMANTHA CANCELLIERI						VERIFICATO: DANIELE MINGOZZI

VISTO DEL PROPRIETARIO DELLE OPERE

IL RESPONSABILE UNICO DEL PROCEDIMENTO
Ing. Pietro Lombardi