ARCATE LATO BOLOGNA - CARPENTERIA e ARMATURE

SEZIONE D-D - CARPENTERIA
scala 1:100

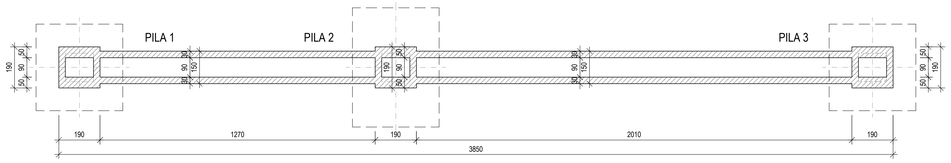

SEZIONE E-E
scala 1:100

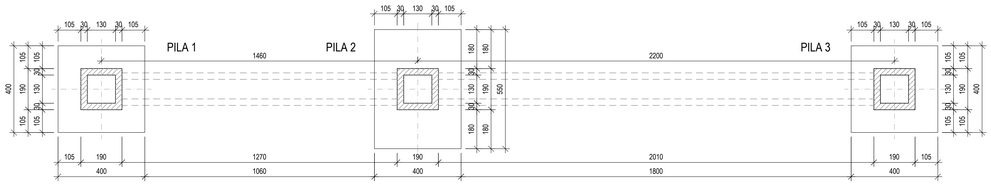

SEZIONE LONGITUDINALE
scala 1:100

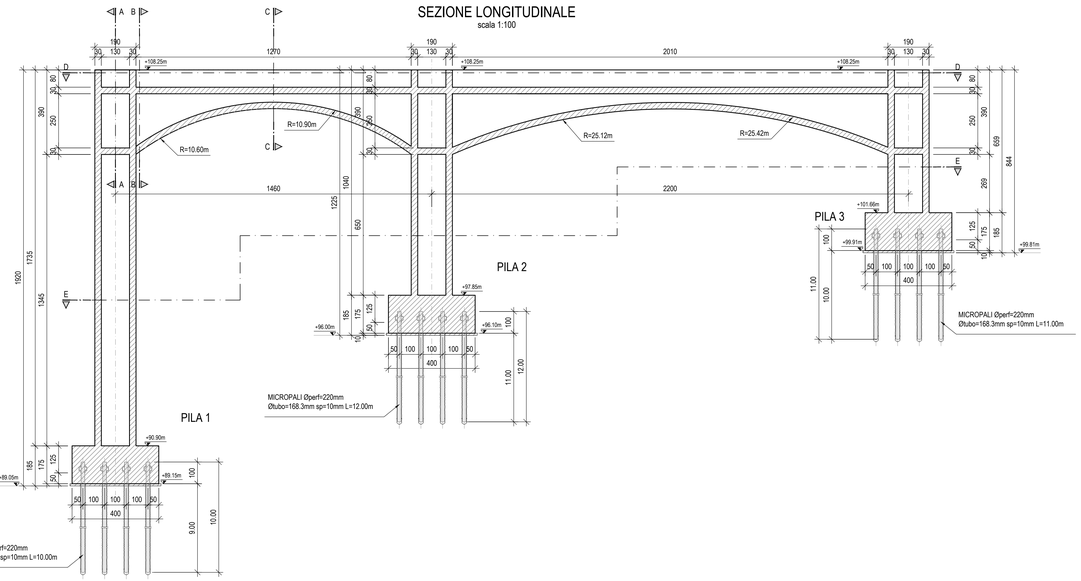

SEZIONE A-A IN ASSE PILA CARPENTERIA
scala 1:20

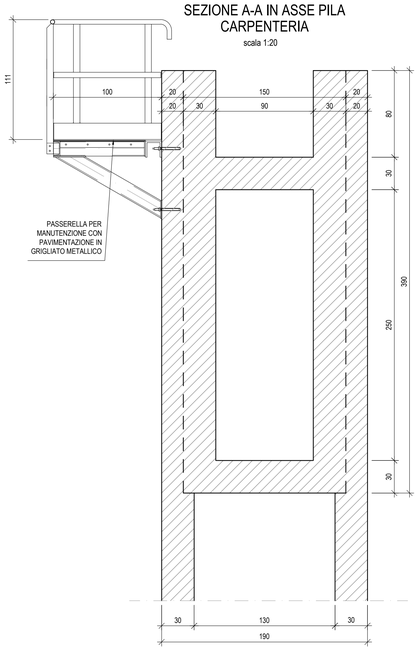

SEZIONE B-B IN IMPOSTA CARPENTERIA
scala 1:20

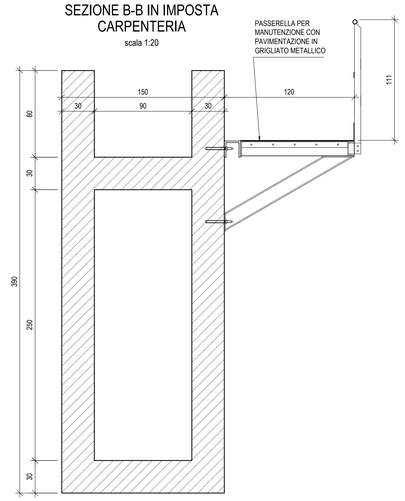

SEZIONE C-C IN CHIAVE CARPENTERIA
scala 1:20

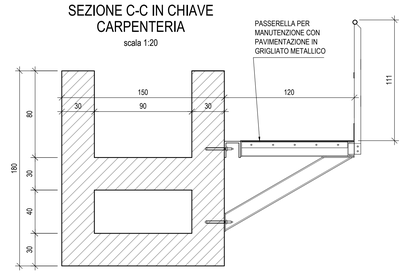

PARTICOLARE TESTA MICROPALI
scala 1:20

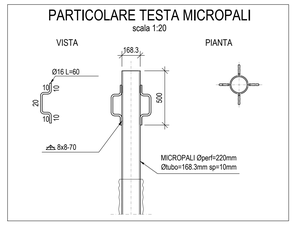

PIANTA FONDAZIONE PILA 1 CARPENTERIA
scala 1:50

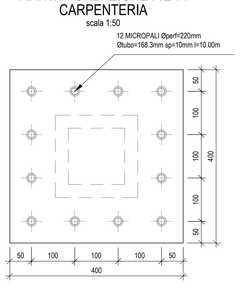

PIANTA FONDAZIONE PILA 1 ARMATURA
scala 1:50

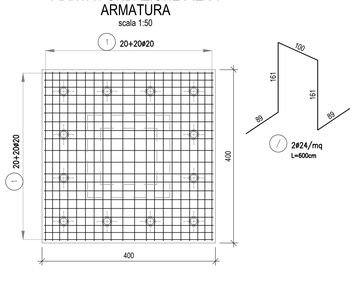

PIANTA FONDAZIONE PILA 2 CARPENTERIA
scala 1:50

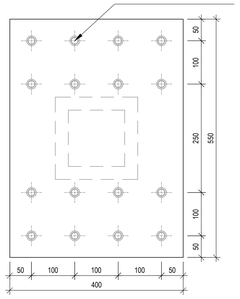

PIANTA FONDAZIONE PILA 2 ARMATURA
scala 1:50

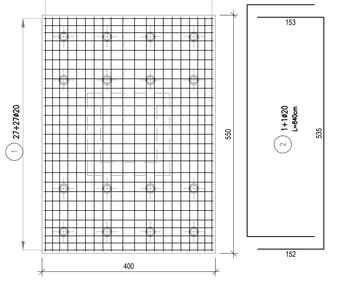

PIANTA FONDAZIONE PILA 3 CARPENTERIA
scala 1:50

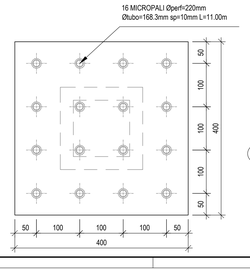

PIANTA FONDAZIONE PILA 3 ARMATURA
scala 1:50

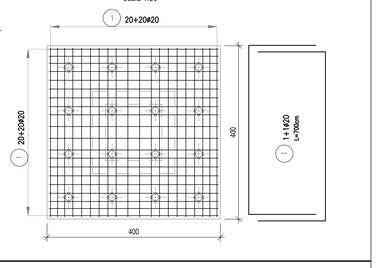

SEZIONE A-A IN ASSE PILA
scala 1:50

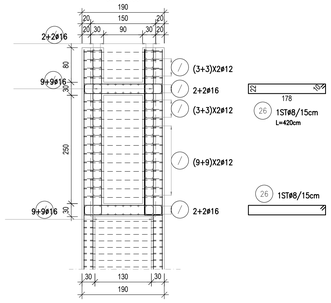

SEZIONE B-B IN IMPOSTA
scala 1:50

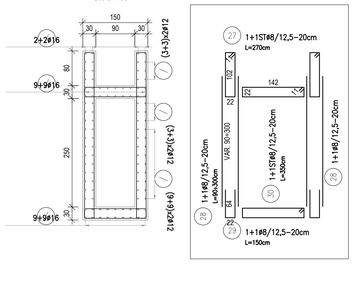

SEZIONE C-C IN CHIAVE
scala 1:50

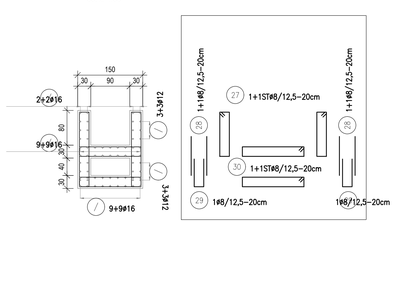

SEZIONE D-D
scala 1:50

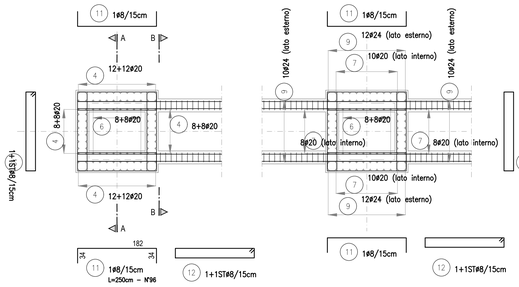

SEZIONE E-E - PILA 1/3
scala 1:50

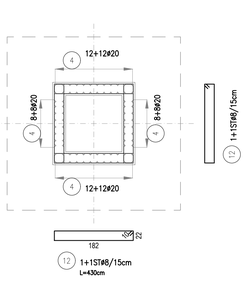

SEZIONE E-E - PILA 2
scala 1:50

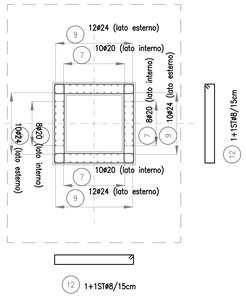

NOTA UNITA' DI MISURA

Nel disegno sono state utilizzate le seguenti unità di misura:

- Per le lunghezze nelle planimetrie e nei profili, METRI (se non diversamente specificato);
- Per le lunghezze delle carpenterie e delle armature delle opere in c.a., CENTIMETRI (se non diversamente specificato);
- Per le lunghezze delle opere metalliche, MILLIMETRI (se non diversamente specificato);
- Per le quote altimetriche, METRI SUL LIVELLO DEL MARE (se non diversamente specificato);
- Per gli angoli nei tracciamenti stradali,GRADI CENTESIMALI (se non diversamente specificato);
- Per gli angoli nelle opere d'arte, GRADI SESSAGESIMALI (se non diversamente specificato).

LA LUNGHEZZA DELLE PARTI DI BARRE "L" (ESPRESSA IN CM)
È "FUORI TUTTO" (NORME UNI EN ISO 3766)

NOTA MATERIALI

PER LE SPECIFICHE DEI MATERIALI SI RIMANDA ALLA TAVOLA GENERALE DEI MATERIALI E ALLE PRESCRIZIONI DEL CAPITOLATO SPECIALE DI APPALTO

PIANTA CHIAVE
SCALA 1:10000

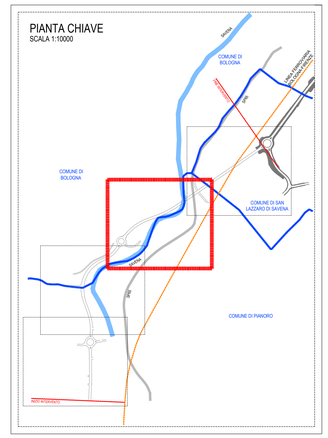

CITTÀ METROPOLITANA DI BOLOGNA
AREA SERVIZI TERRITORIALI METROPOLITANI
Servizio Progettazione Costruzioni e Manutenzione Strade

INTERVENTO FINANZIATO NELL'AMBITO DEL PATTO PER BOLOGNA

VARIANTE ALLA S.P. 65 "DELLA FUTA"

NODO DI RASTIGNANO - 2° LOTTO DI COMPLETAMENTO
TRATTO COMPRESO TRA SVINCOLO DI RASTIGNANO E PONTE DELLE OCHE
NEI COMUNI DI SAN LAZZARO DI SAVENA, BOLOGNA E PIANORO

PROGETTO DEFINITIVO

ADDENDUM 1

ARCATE DI MITIGAZIONE

CARPENTERIA E ARMATURA ARCATE LATO BOLOGNA

| CODICE IDENTIFICATIVO | | |