




SCALA 1:500

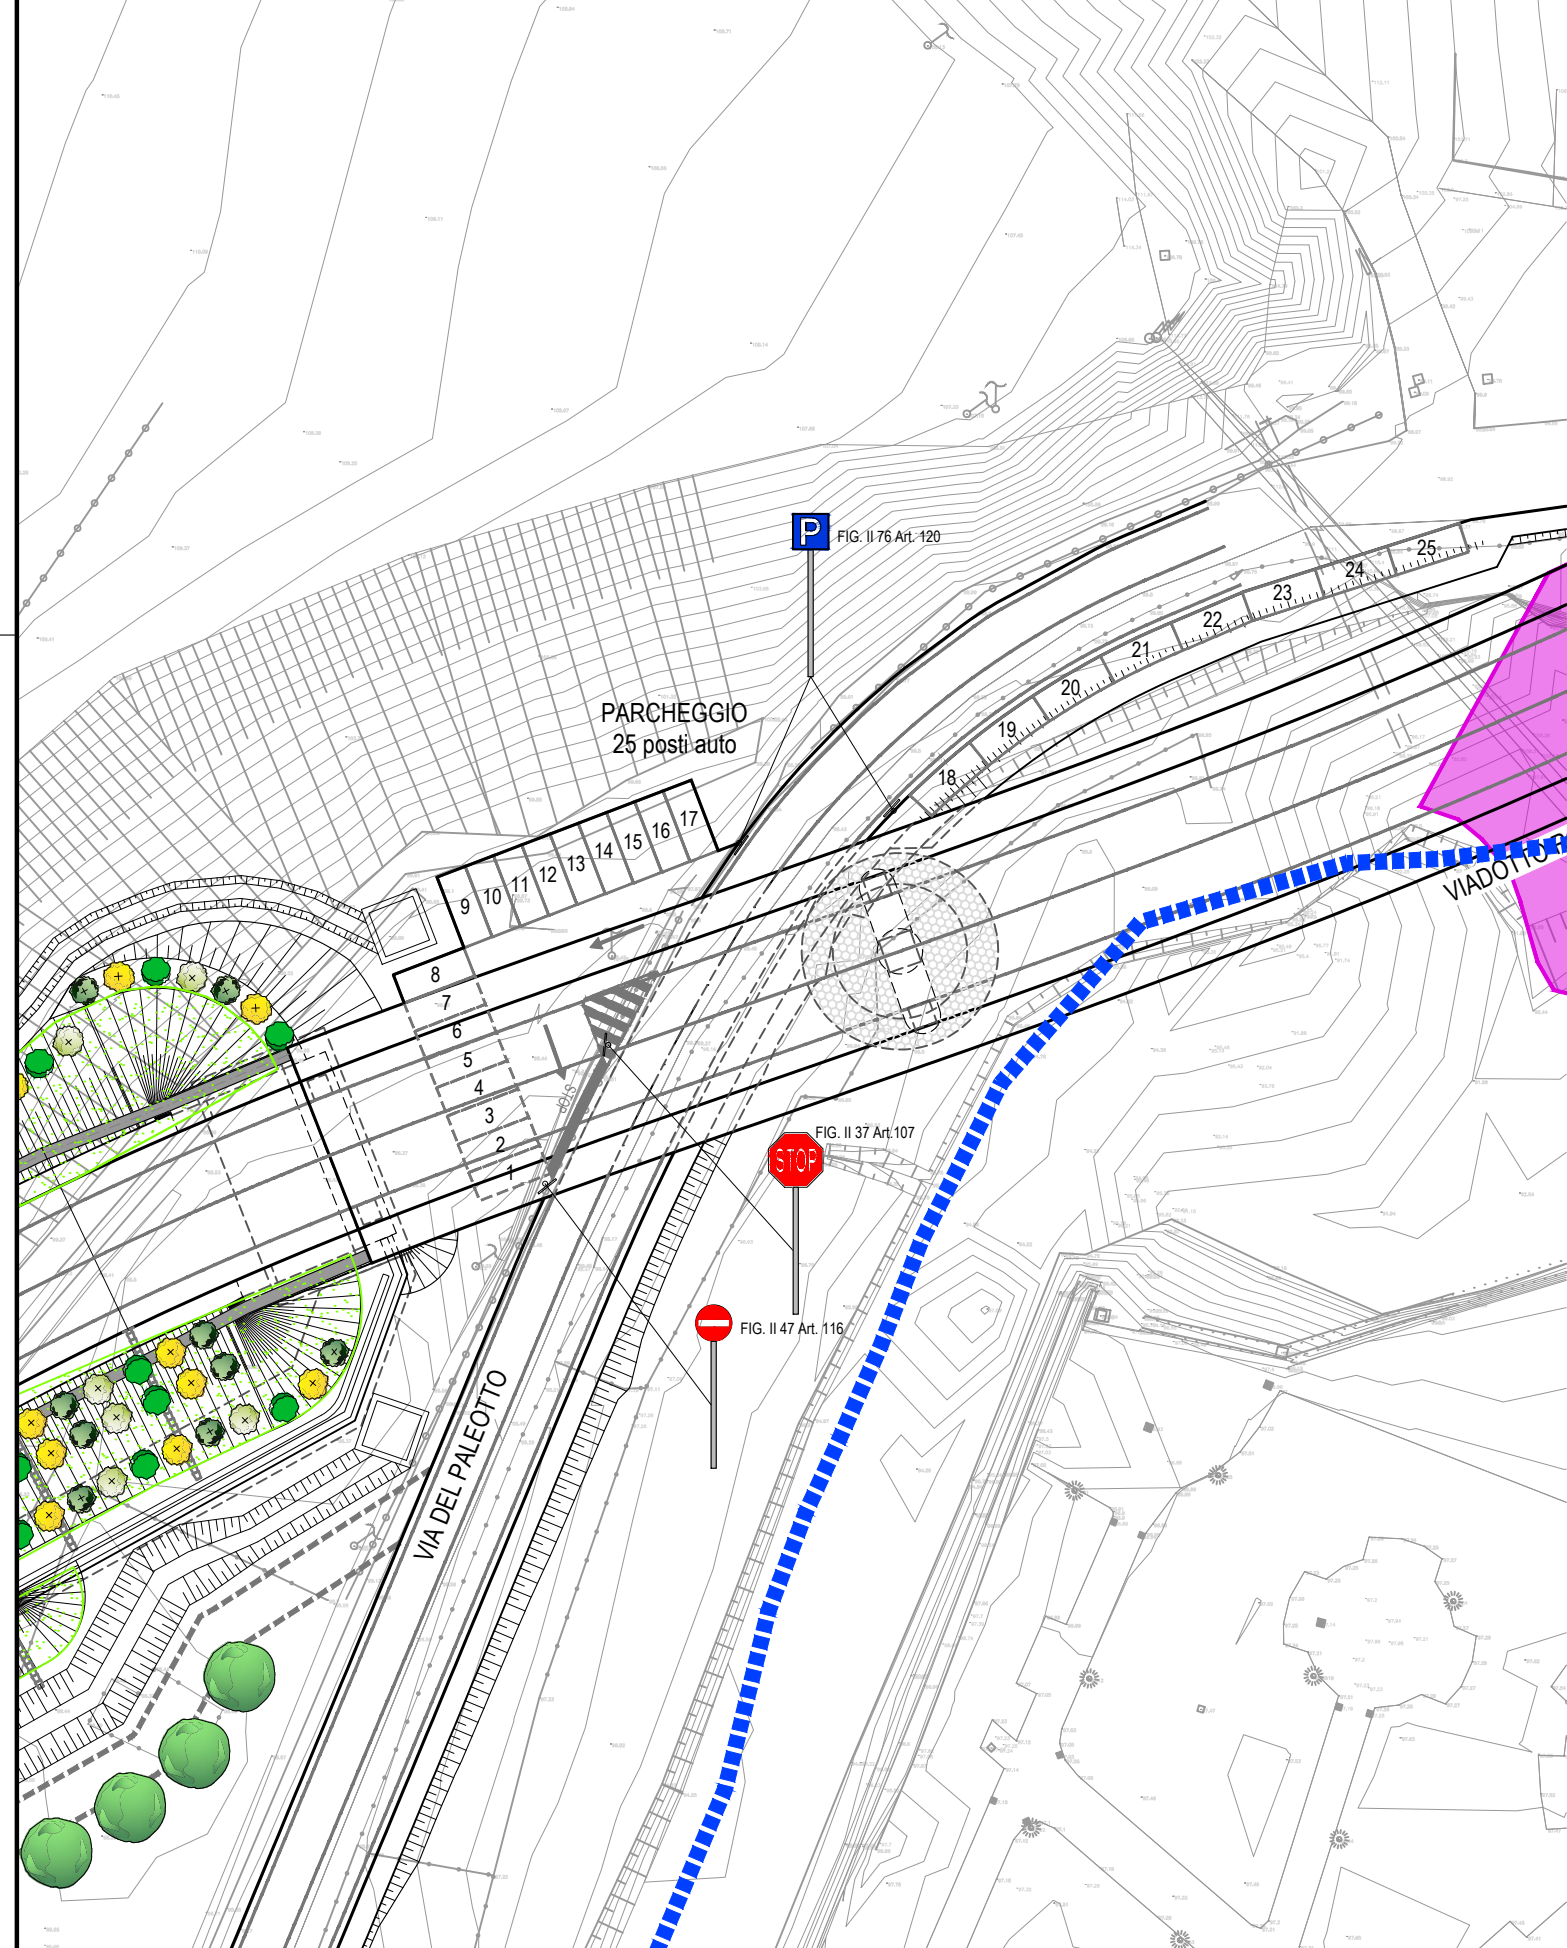


## SCALA 1:100

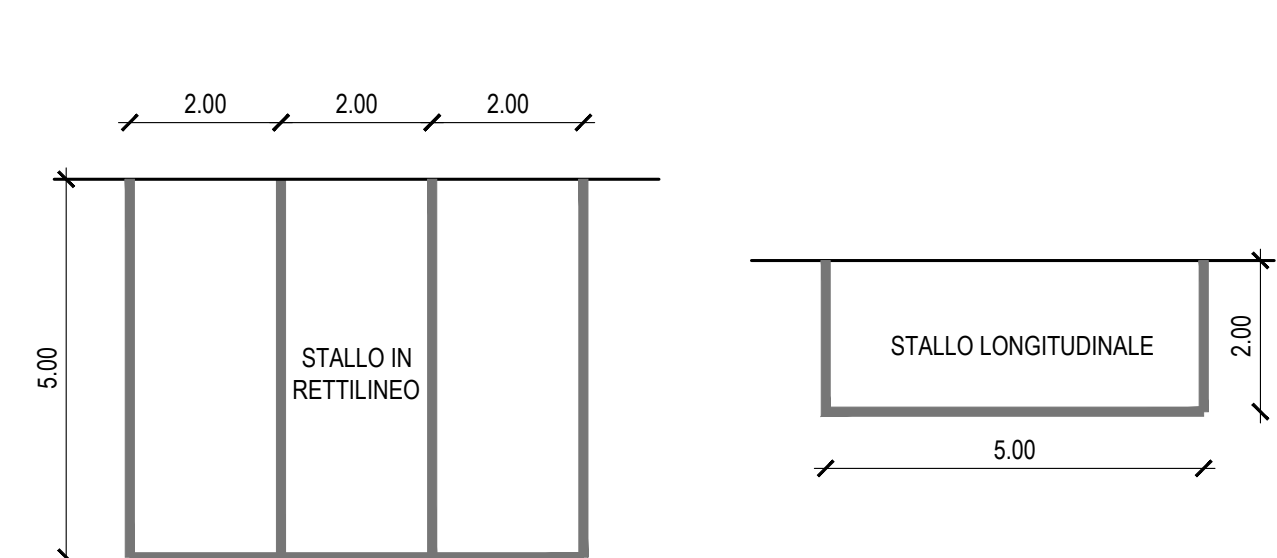

## SCALA 1:500

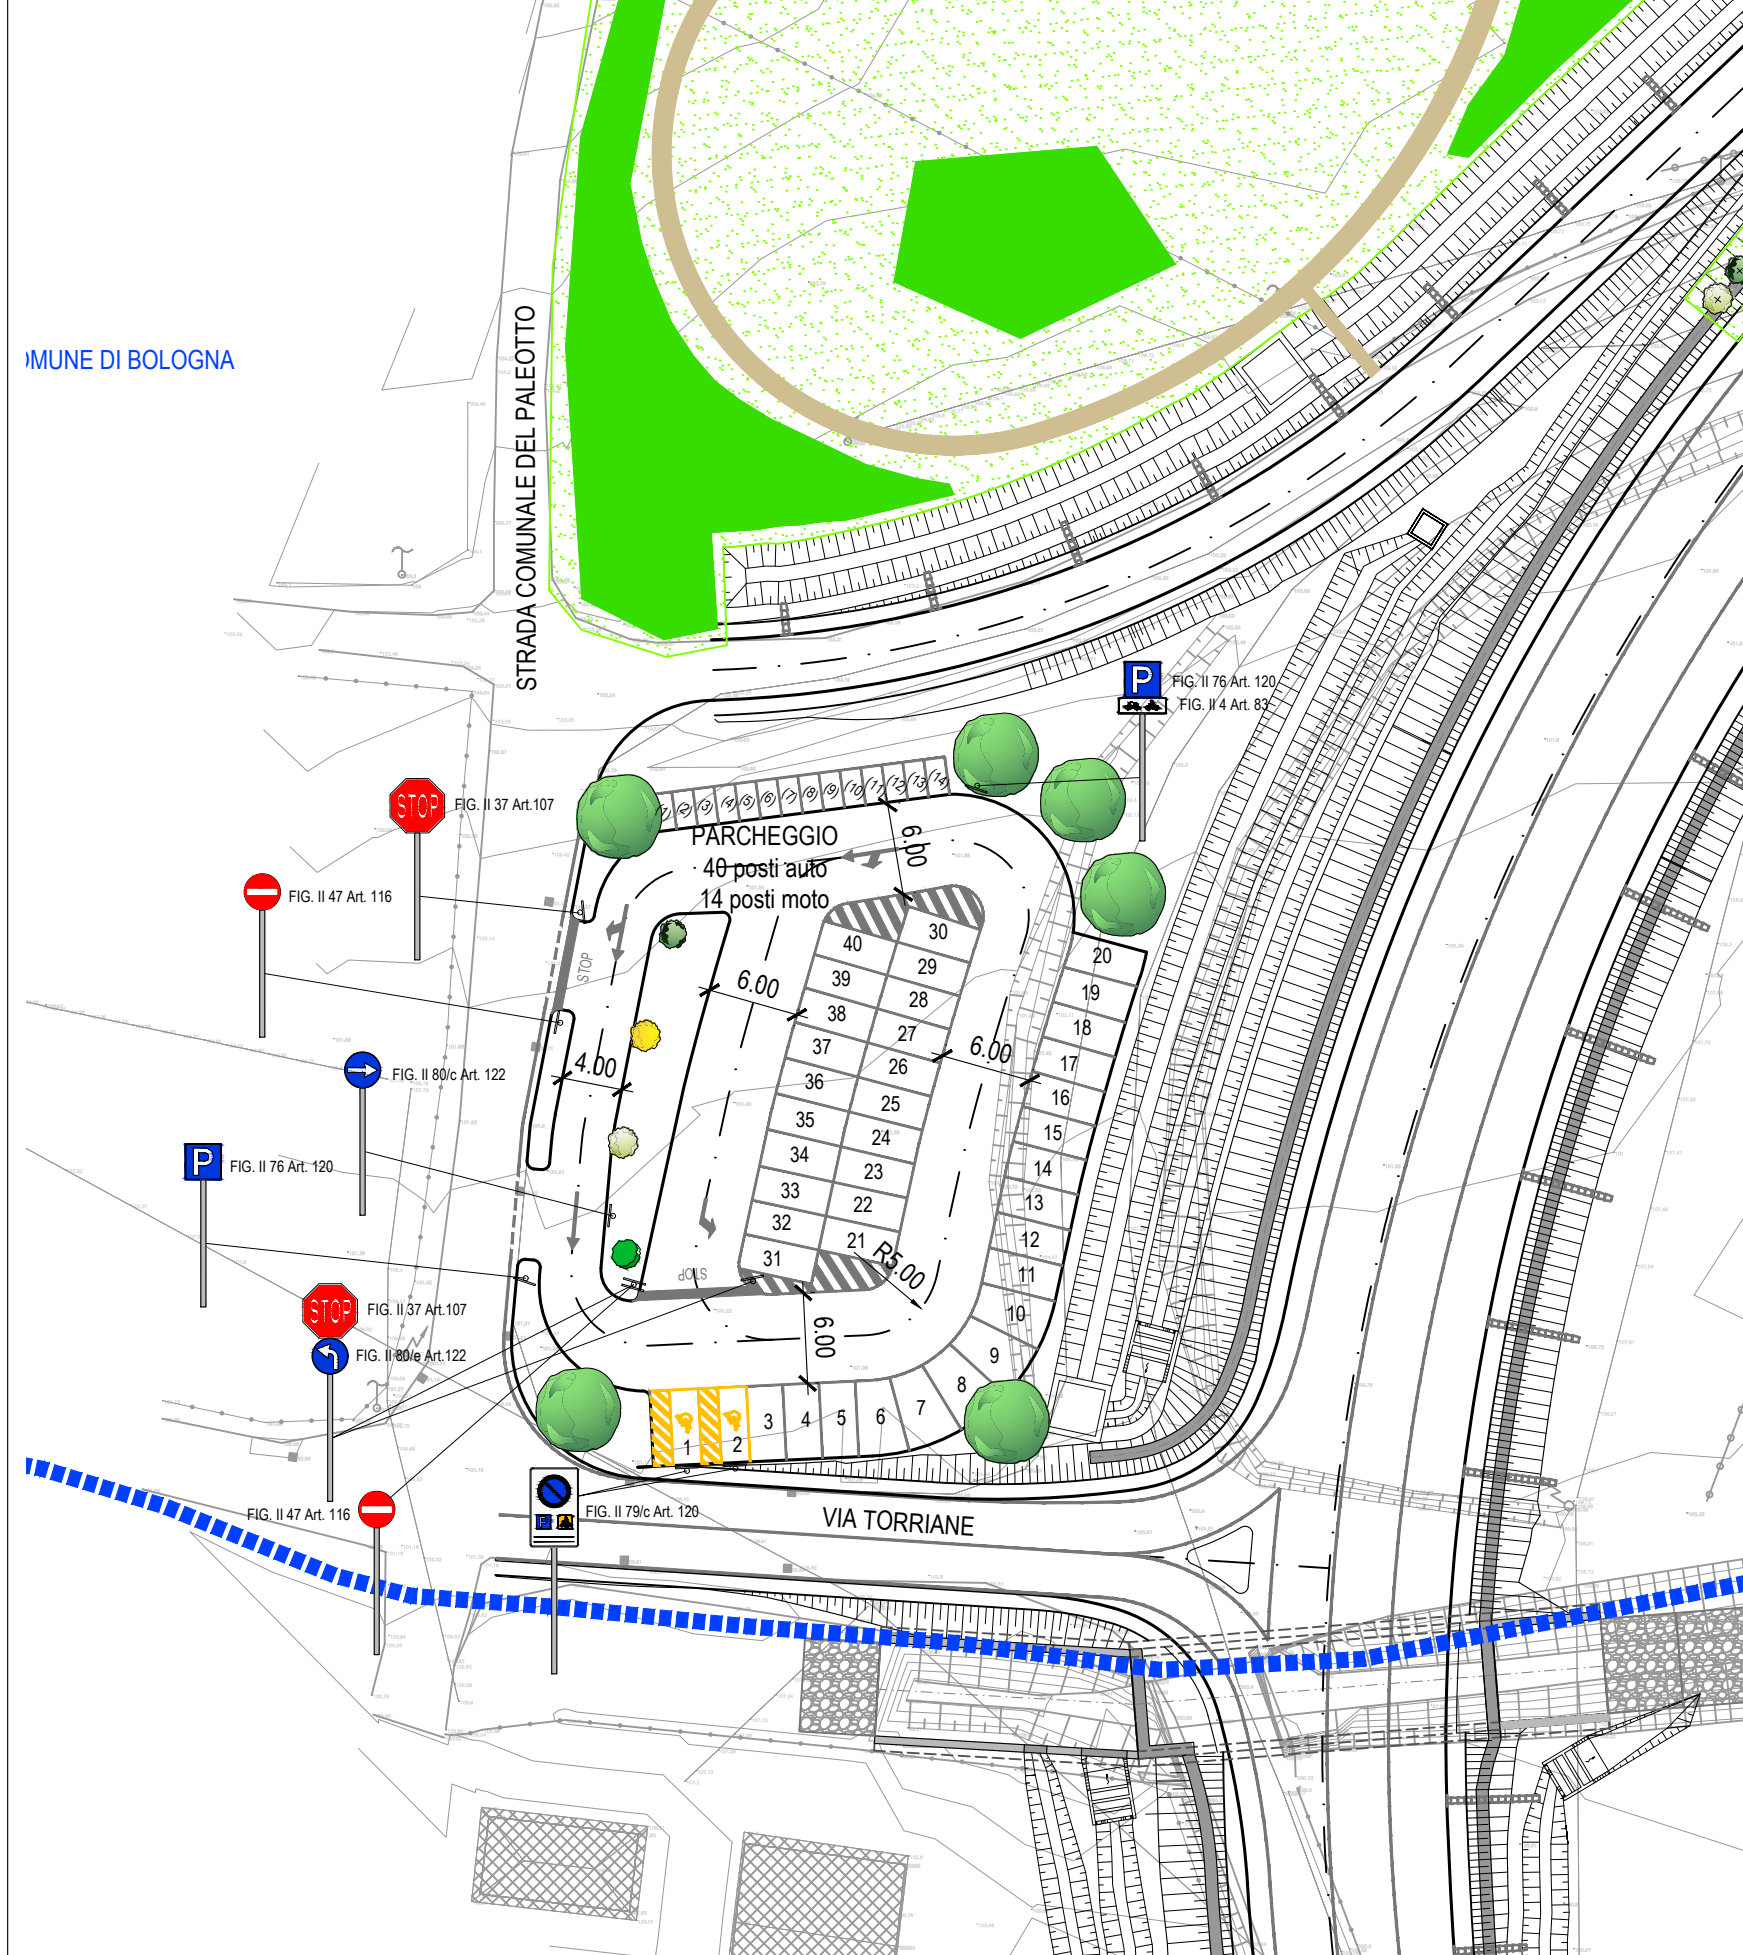


## SCALA 1:100

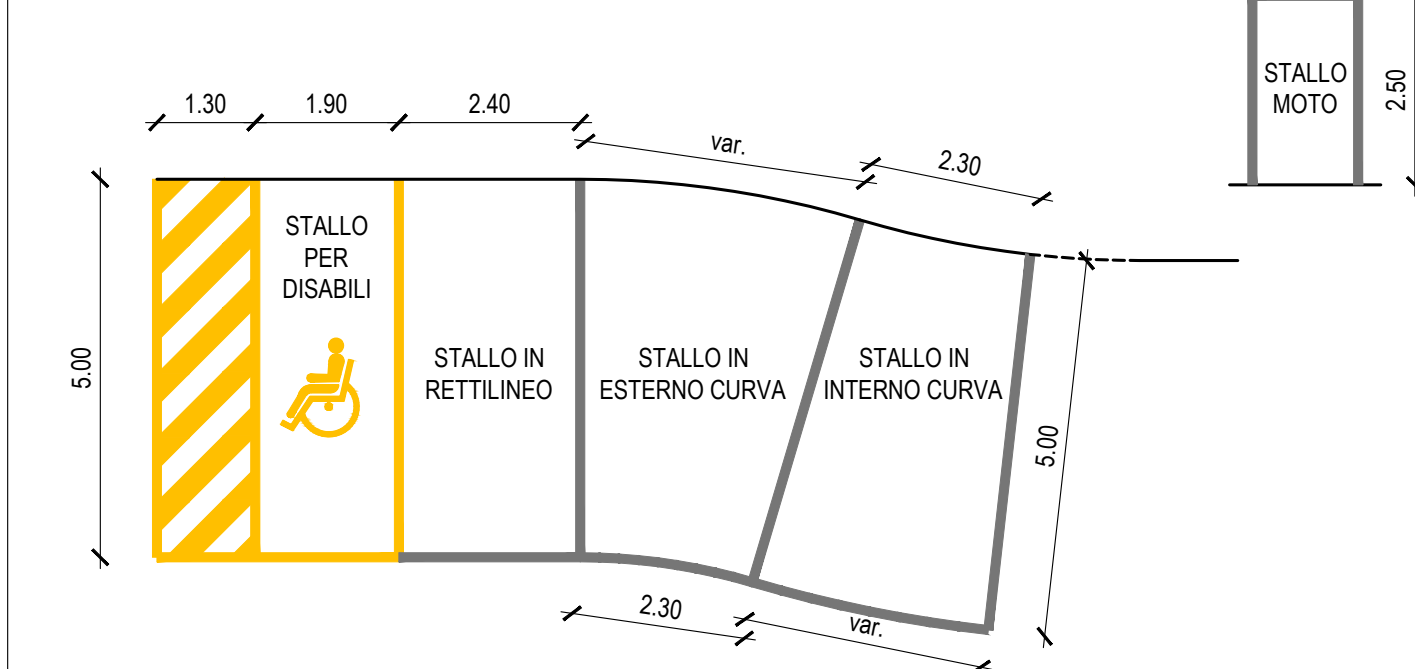

## SCALA 1:20

STRATO DI USURA IN CONGLOMERATO BITUMINOSO (cm 4)


STRATO DI BASE IN CONGLOMERATO BITUMINOSO (cm 12)

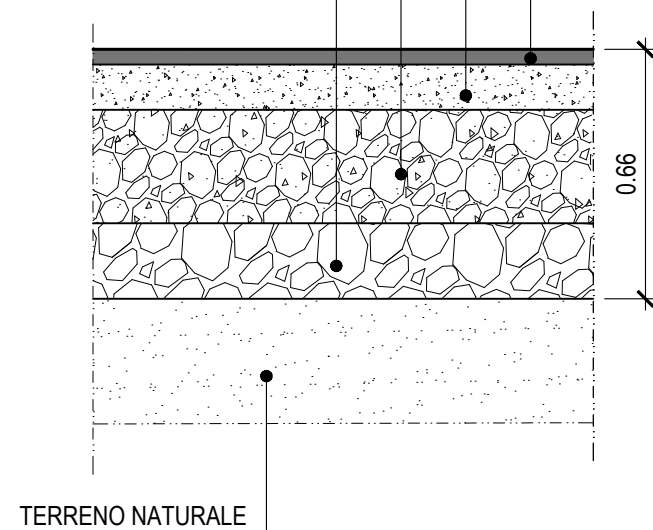STRATO DI FONDAZIONE IN MISTO  
GRANULARE STABILIZZATO (cm 30)STRATO DI SOTTOFONDAZIONE IN  
MATERIALE RICICLATO/PIETRISCO (cm 20)

## SCALA 1:20

MASSELLI DRENANTI IN CLS (cm 12)

LETTA DI SABBIA O PIETRISCHETTO (cm 6)

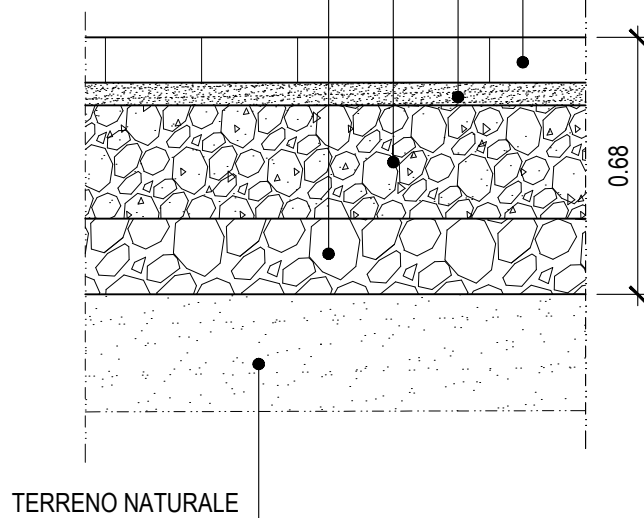STRATO DI FONDAZIONE IN MISTO  
GRANULARE STABILIZZATO (cm 30)STRATO DI SOTTOFONDAZIONE IN  
MATERIALE RICICLATO/PIETRISCO (cm 20)

■■■■■■■■■■ CONFINI COMUNALI

AREA SOGGETTA A RISAGOMATURA D'ALVEO

Nel disegno sono state utilizzate le seguenti unità di misura

Per le lunghezze nelle planimetrie e nei profili, METRI (se non diversamente specificato);  
Per le lunghezze delle carpenterie e delle armature delle opere in c.a., CENTIMETRI (se non diversamente specificato);  
Per le lunghezze delle opere metalliche, MILLIMETRI (se non diversamente specificato);  
Per le quote altimetriche, METRI SUL LIVELLO DEL MARE (se non diversamente specificato);  
Per gli angoli nei tracciamenti stradali, GRADI CENTESIMALI (se non diversamente specificato);  
Per gli angoli nelle opere d'arte, GRADI SESSAGESIMALI (se non diversamente specificato).



**CITTÀ  
METROPOLITANA  
DI BOLOGNA**

AREA SERVIZI TERRITORIALI METROPOLITANI  
Servizio Progettazione Costruzioni e Manutenzione Strade

INTERVENTO FINANZIATO NELL'AMBITO DEL PATTO PER BOLOGNA

## VARIANTE ALLA S.P. 65 "DELLA FUTA"

**NODO DI RASTIGNANO - 2° LOTTO DI COMPLETAMENTO**  
**TRATTO COMPRESO TRA SVINCOLO DI RASTIGNANO E PONTE DELLE OCHE**  
**NEI COMUNI DI SAN LAZZARO DI SAVENA, BOLOGNA E PIANORO**



## PROGETTO DEFINITIVO

## ADDENDUM 3

PARCHEGGIO PARCO PALEOTTO

## PLANIMETRIA E PARTICOLARI

CODICE IDENTIFICATIVO																								Ordinatore:									
REFERIMENTO PROGETTO										REFERIMENTO DIRETTORE										REFERIMENTO ELABORATO													
Codice	Commissa	Lotto	Sub-Prop.	Fase	Capitolo	Paragrafo	tipologia	WBS	progressivo	PARTI D'OPERA	Tip.	Disciplina	Progressivo	Rev.																			
1	1	1	4	4	0	0	0	1	P	D	0	0	0	0	0	0	0	0	0	0	0	0	0	A	D	D	0	3	0	1	0	1	SCALA: VARIE

Ing. Giancarlo Guadagnoli						REVISIONE	
Ord. Ingg. Ravenna N. 100/A						n. data	
						0 SETTEMBRE 2018	
						1 AGOSTO 2019	
						2 -	
						3 -	
						4 -	

REDATTO:	MARCO MAINARDI	VERIFICATO:	DANIELE MINGOZZI
----------	----------------	-------------	------------------

**VISTO DEL PROPRIETARIO DELLE OPERE**



IL RESPONSABILE UNICO DEL PROCEDIMENTO  
Ing. Pietro Luminasi