



PARCHEGGIO VIA ANDREA COSTA E SISTEMAZIONE VIA BUOZZI
PLANIMETRIA E SEGNALETICA

SCALA 1:500

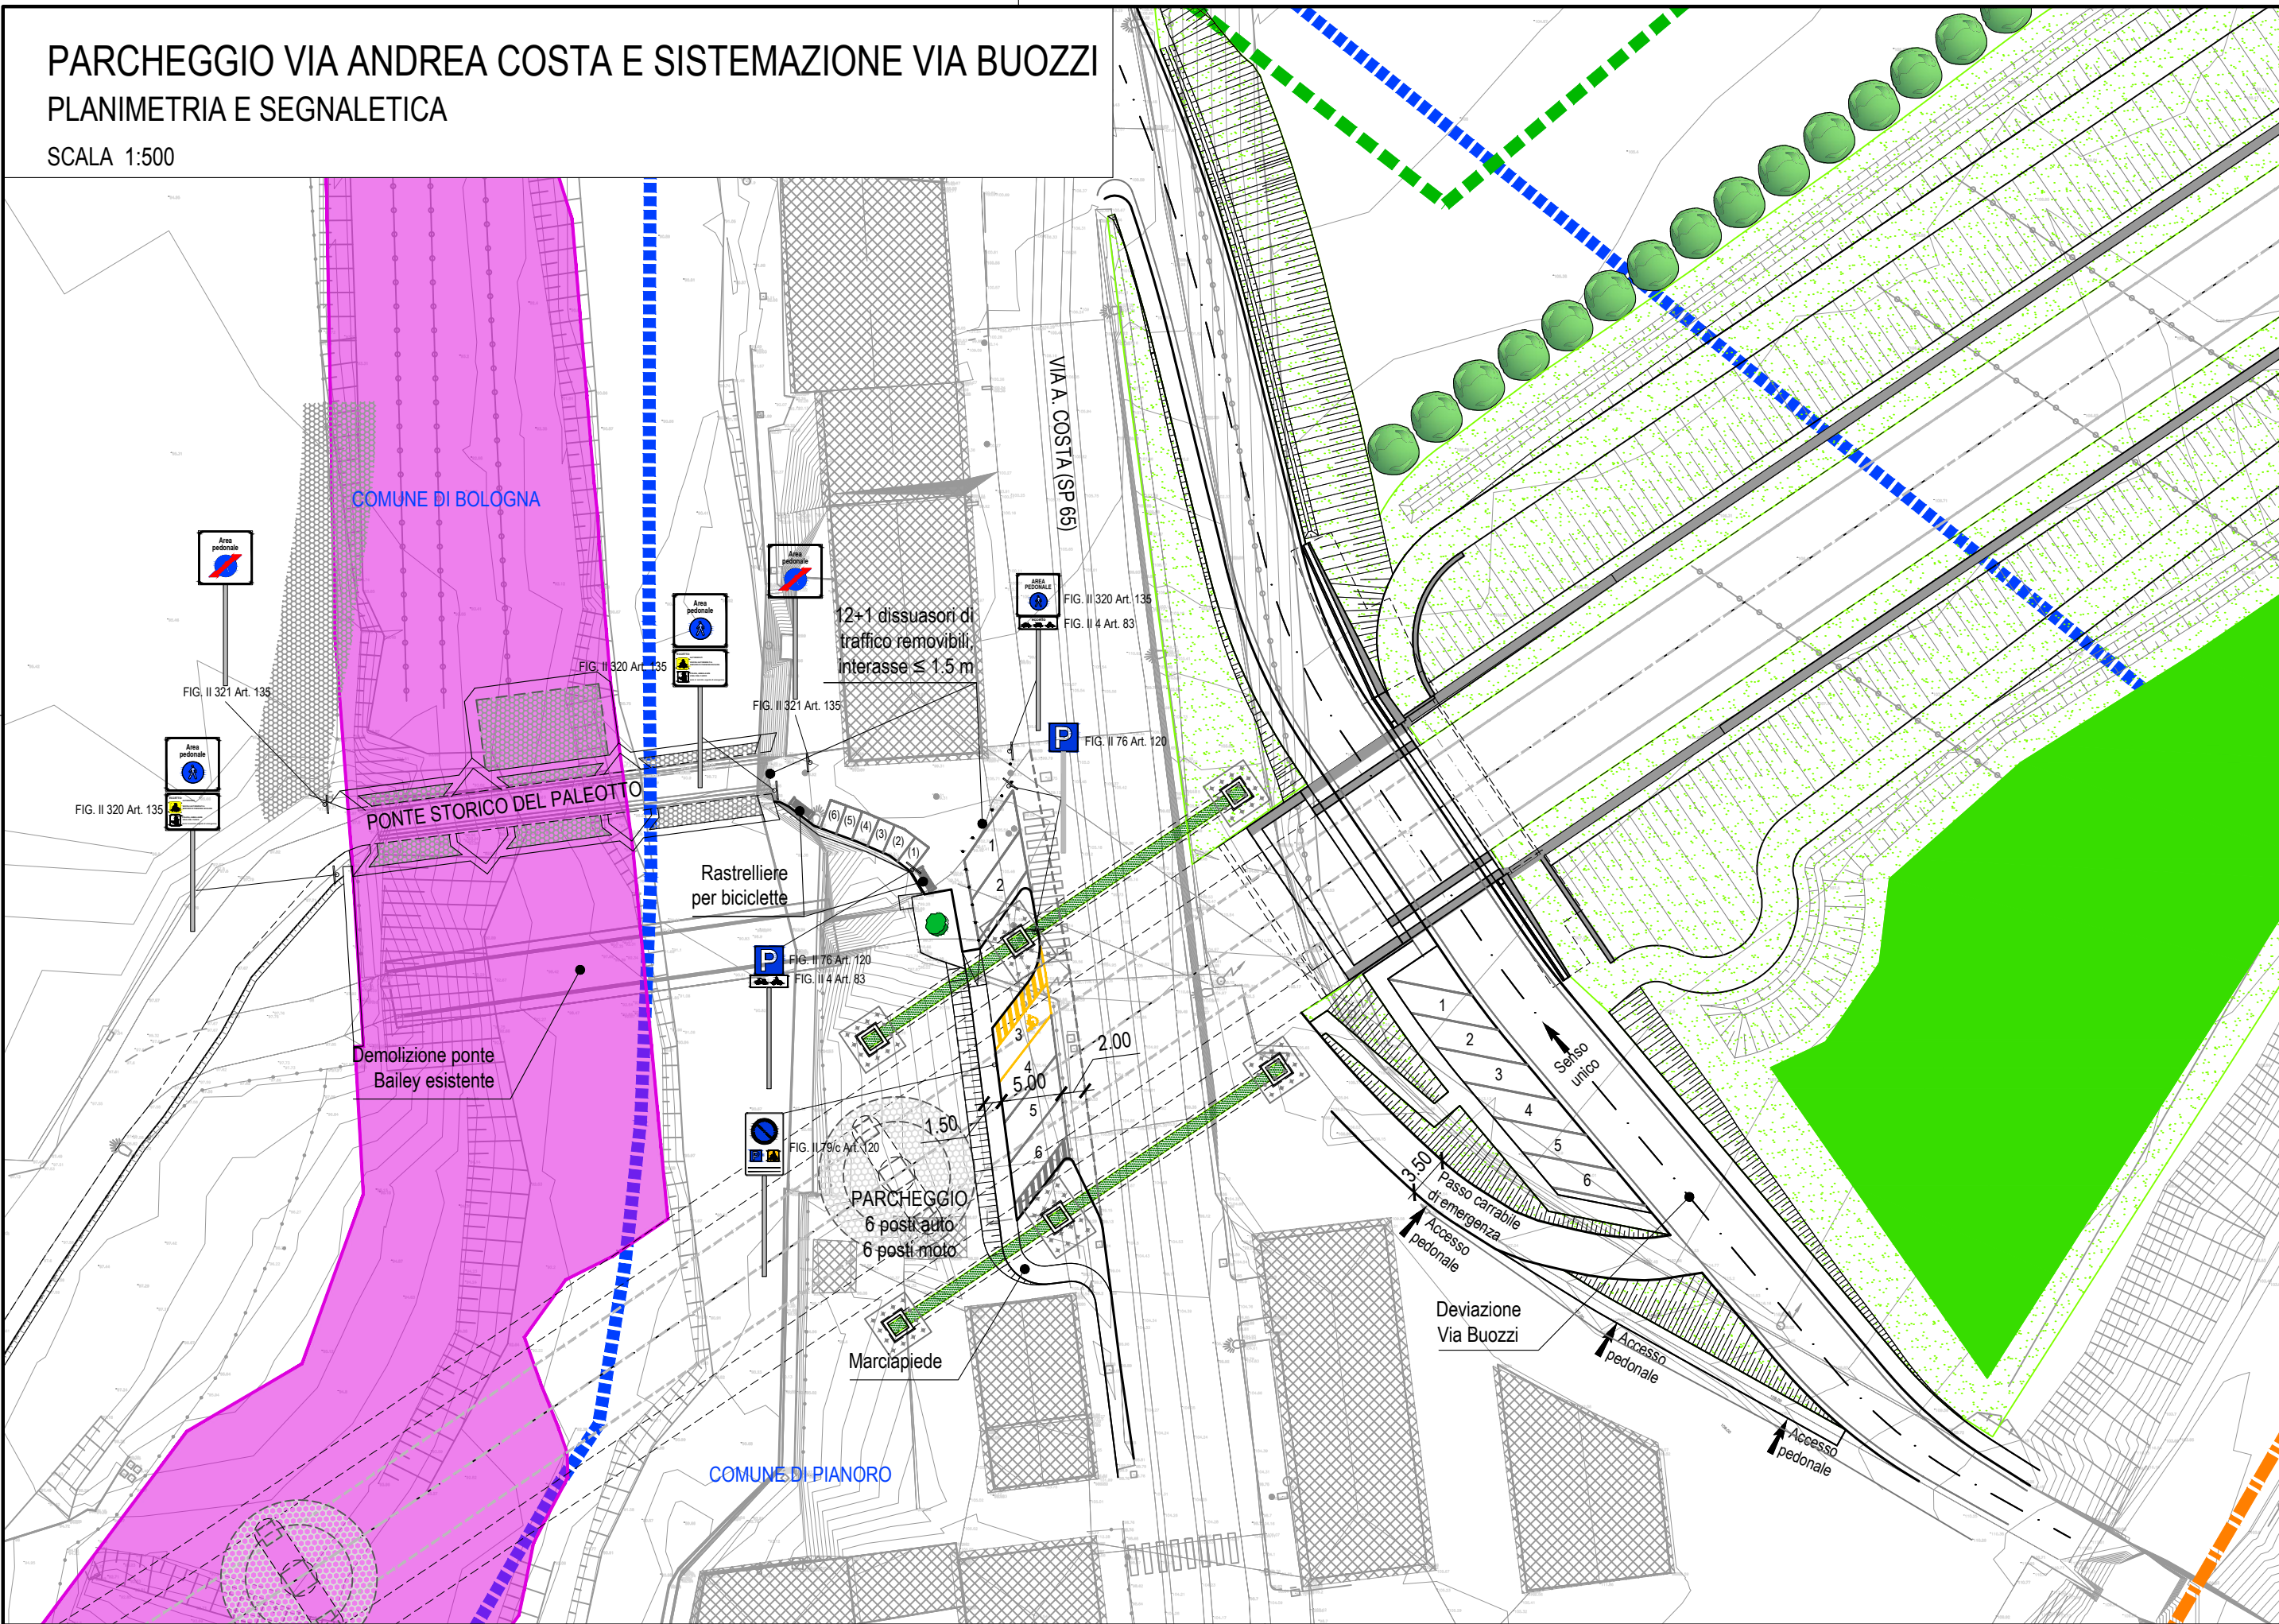


PARTICOLARE DIMENSIONE STALLI

SCALA 1:100

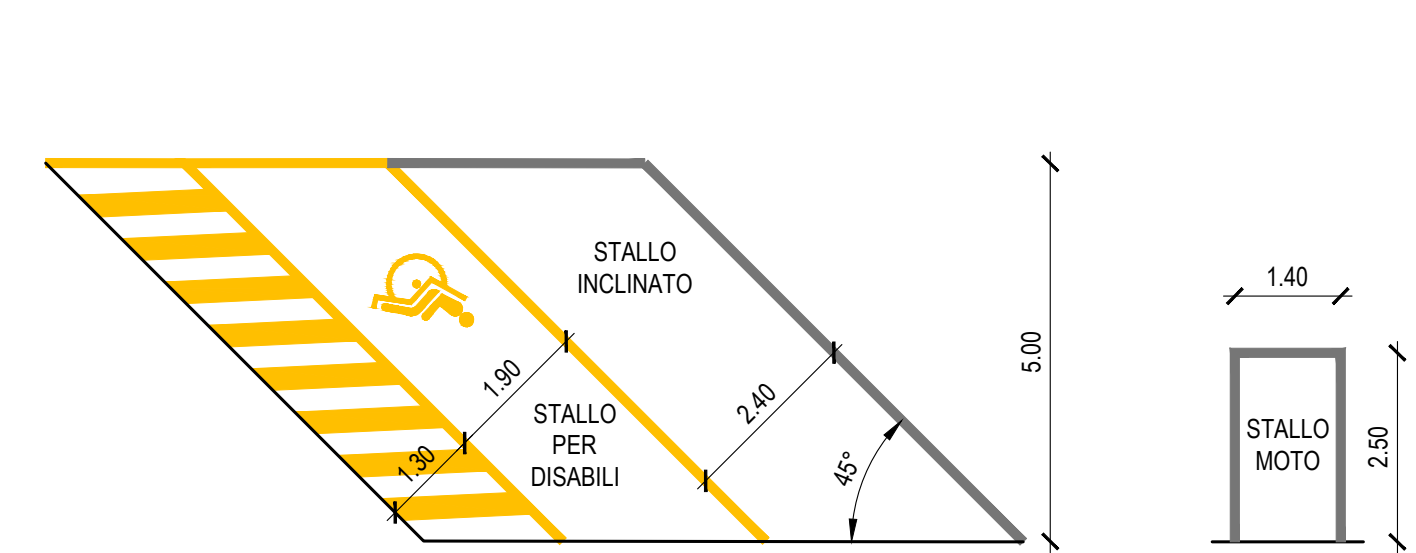

DETTAGLIO PAVIMENTAZIONE PARCHEGGIO

SCALA 1:20

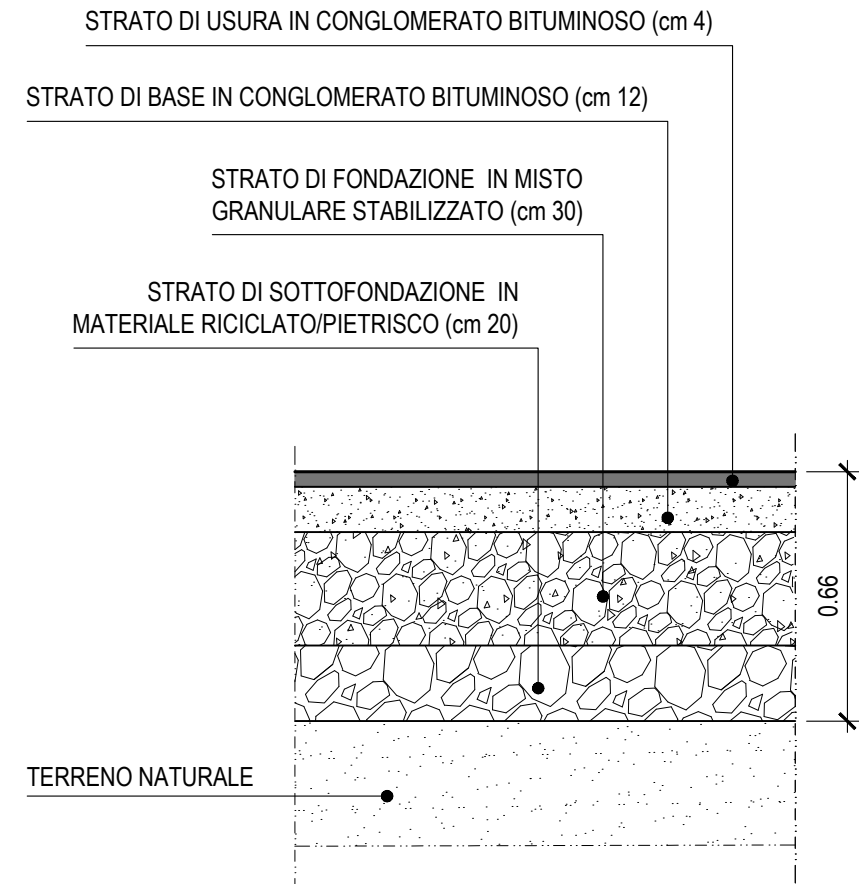

LEGENDA

- CONFINI COMUNALI
- LIMITE PRE-PARCO DEI GESSI BOLOGNESI
- LIMITE AREA TUTELATA AI SENSI DEL D.M. 42/2004
- AREA SOGGETTA A RISAGOMATURA D'ALVEO

NOTA UNITÀ DI MISURA

Nel disegno sono state utilizzate le seguenti unità di misura

Per le lunghezze nelle planimetrie e nei profili, METRI (se non diversamente specificato);
Per le lunghezze delle carpenterie e delle armature delle opere in c.a., CENTIMETRI (se non diversamente specificato);
Per le lunghezze delle opere metalliche, MILLIMETRI (se non diversamente specificato);
Per le quote altimetriche, METRI SUL LIVELLO DEL MARE (se non diversamente specificato);
Per gli angoli nei tracciamenti stradali, GRADI CENTESIMALI (se non diversamente specificato);
Per gli angoli nelle opere d'arte, GRADI SESSAGESIMALI (se non diversamente specificato).



AREA SERVIZI TERRITORIALI METROPOLITANI
Servizio Progettazione Costruzioni e Manutenzione Strade

INTERVENTO FINANZIATO NELL'AMBITO DEL PATTO PER BOLOGNA

VARIANTE ALLA S.P. 65 "DELLA FUTA"

NODO DI RASTIGNANO - 2° LOTTO DI COMPLETAMENTO
TRATTO COMPRESO TRA SVINCOLO DI RASTIGNANO E PONTE DELLE OCHE
NEI COMUNI DI SAN LAZZARO DI SAVENA, BOLOGNA E PIANORO



PROGETTO DEFINITIVO

ADDENDUM 2

PARCHEGGIO VIA ANDREA COSTA
E SISTEMAZIONE VIA BUOZZI

PLANIMETRIA E PARTICOLARI

CODICE IDENTIFICATIVO												Ordinatore:
RIFERIMENTO PROGETTO				RIFERIMENTO DIRETTORIO				RIFERIMENTO ELABORATO				
Codice Commessa	Lotto, Sub- Cod. Appalto	Fase	Capitolo	Paragrafo	tipologia	WBS progressivo	PART. D'OPERA	Tip.	Disciplina	Progressivo	Rev.	
111444	0001	PD	00	000	00000	00000	00000	0	ADD	0201	01	SCALA: VARIE

Ing. Giancarlo Guadagnoli Ord. Ingg. Ravenna N. 700/A				REVISIONE	
				n.	data
				0	SETTEMBRE 2018
				1	AGOSTO 2019
				2	—
REDATTO:	MARCO MAINARDI	VERIFICATO:	DANIELE MINGOZZI	3	—
				4	—

VISTO DEL PROPRIETARIO DELLE OPERE


CITTÀ METROPOLITANA DI BOLOGNA

IL RESPONSABILE UNICO DEL PROCEDIMENTO
Ing. Pietro Luminosi