

ROTATORIA PONTE DELLE OCHE
DETTAGLIO
SCALA 1:250

INIZIO INTERVENTO
Collegamento a Via De
Gasperi (Strada Fondo
Valle Savena)

PLANIMETRIA

1 di 4

SCALA 1:500

0°

90°

180°

270°

EST

N

O

W

LEGENDA

CONFINI COMUNALI

LIMITE PRE-PARCO DEI GESSI BOLOGNESI

LIMITE AREA TUTELATA AI SENSI DELLA LEGGE 1089/39

NOTA UNITÀ DI MISURA

Nel disegno sono state utilizzate le seguenti unità di misura

Per le lunghezze nelle planimetrie e nei profili, METRI (se non diversamente specificato);

Per le lunghezze delle carpenterie e delle armature delle opere in c.a., CENTIMETRI (se non diversamente specificato);

Per le lunghezze delle opere metalliche, MILLIMETRI (se non diversamente specificato);

Per le quote altimetriche, METRI SUL LIVELLO DEL MARE (se non diversamente specificato);

Per gli angoli nei tracciamenti stradali, GRADI CENTESIMALI (se non diversamente specificato);

Per gli angoli nelle opere d'arte, GRADI SESSAGESIMALI (se non diversamente specificato).

LEGENDA CENSIMENTO VEGETAZIONALE

1

ALBERI ISOLATI (con codice identificativo)

1


FILARI ARBORATI (con codice identificativo)

1

BOSCHI, BOSCHETTI E FORMAZIONI LINEARI (con codice identificativo)

1

BOSCHI, Digs 227/2001 (con codice identificativo)

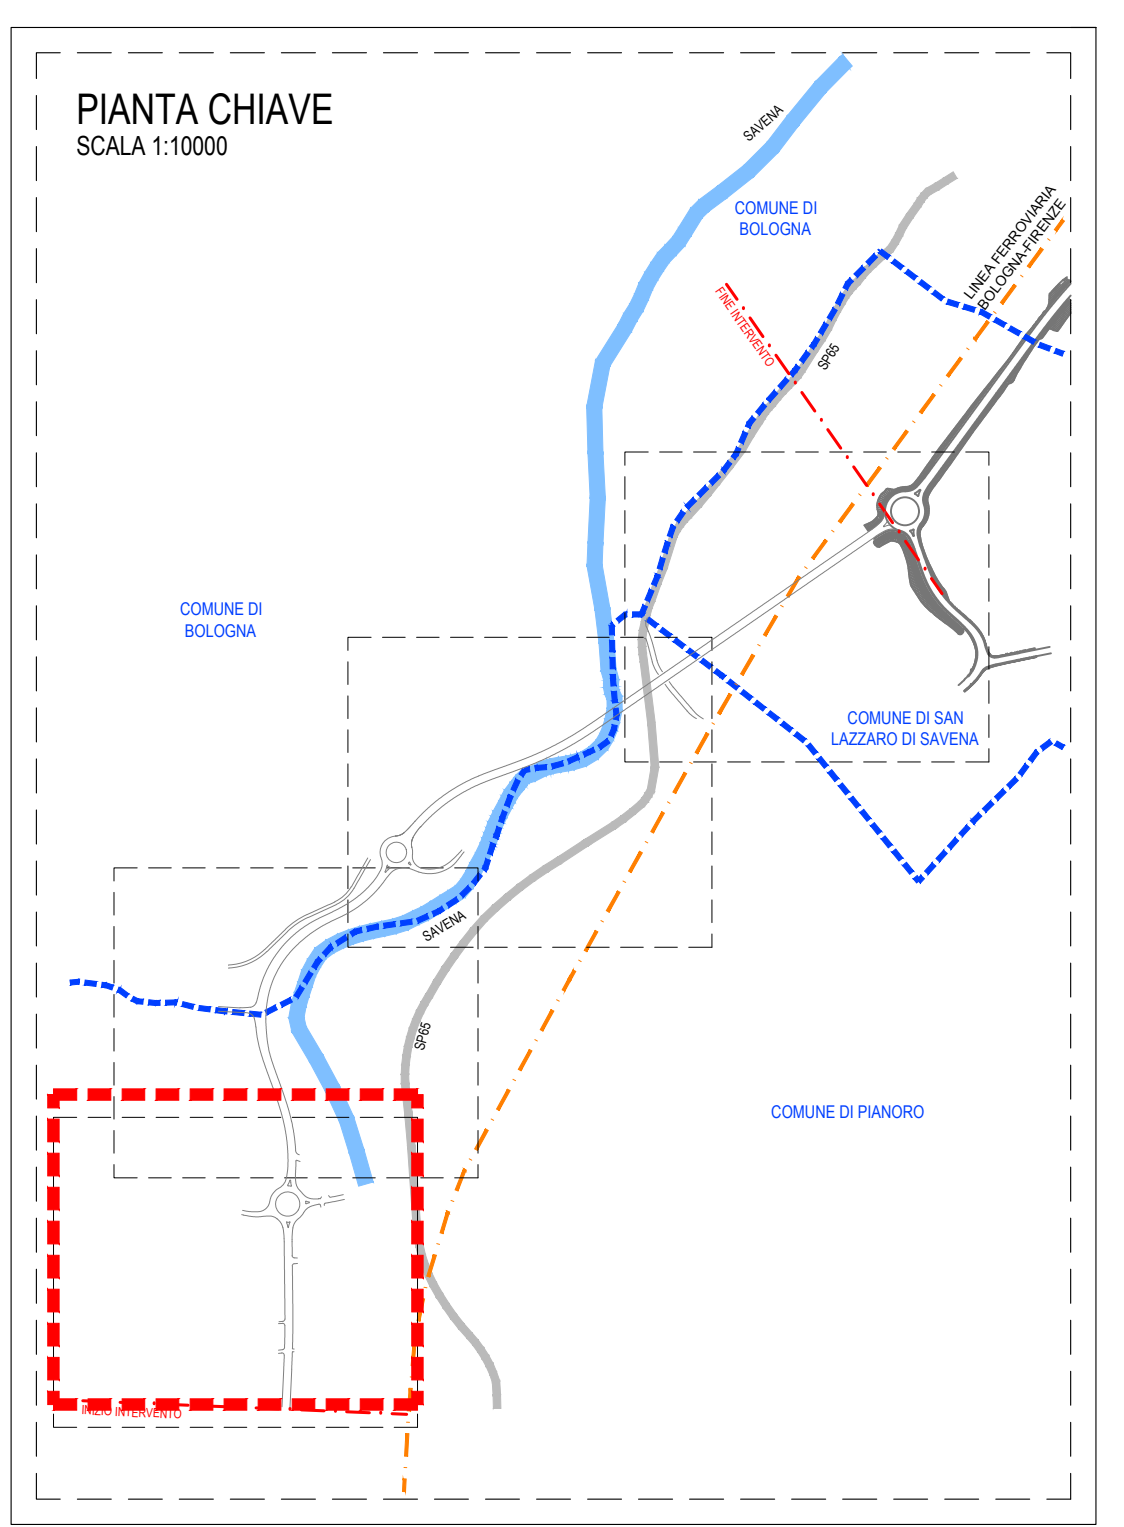

CITTÀ METROPOLITANA DI BOLOGNA

AREA SERVIZI TERRITORIALI METROPOLITANI

Servizio Progettazione Costruzioni e Manutenzione Strade

INTERVENTO FINANZIATO NELL'AMBITO DEL PATTO PER BOLOGNA

VARIANTE ALLA S.P. 65 "DELLA FUTA"

NODO DI RASTIGNANO - 2° LOTTO DI COMPLETAMENTO

TRATTO COMPRESO TRA SVINCOLO DI RASTIGNANO E PONTE DELLE OCHE

NEI COMUNI DI SAN LAZZARO DI SAVENA, BOLOGNA E PIANORO

PROGETTO DEFINITIVO

Arch. Camilla Alessi

Ing. Laura Cevenini

Ord. Agr. Bologna N. 1060/19

11114440001PD0000000000000000ADD060700

00

0

1

2

3

4

Ing. Giancarlo Guadagnoli

Ord. Ing. Ravenna N. 107/19

VERIFICATO

REDAZIONE

VERIFICATO

REDAZIONE

VERIFICATO

VISTO DEL PROPRIETARIO DELLE OPERE

IL RESPONSABILE UNICO DEL PROCEDIMENTO

Ing. Pietro Lombardi