

COMUNE DI  
BOLOGNA

COMUNE DI  
PIANORO

COMUNE DI  
PIANORO

COMUNE DI  
PIANORO

TRATTO STRADALE  
ROTATORIA  
OCHE-ROTATORIA  
PALEOTTO

ROTATORIA  
PONTE DELLE  
OCHE  
Ø=45m

LEGENDA

- CONFINI COMUNALI
- LIMITE PRE-PARCO DEI GESSI BOLOGNESI
- LIMITE AREA TUTELATA AI SENSI DELLA LEGGE 1089/39

NOTA UNITÀ DI MISURA

Nel disegno sono state utilizzate le seguenti unità di misura

Per le lunghezze nelle planimetrie e nei profili, METRI (se non diversamente specificato);

Per le lunghezze delle carpenterie e delle armature delle opere in c.a., CENTIMETRI (se non diversamente specificato);

Per le lunghezze delle opere metalliche, MILLIMETRI (se non diversamente specificato);

Per le quote altimetriche, METRI SUL LIVELLO DEL MARE (se non diversamente specificato);


Per gli angoli nei tracciamenti stradali, GRADI CENTESIMALI (se non diversamente specificato);

Per gli angoli nelle opere d'arte, GRADI SESSAGESIMALI (se non diversamente specificato).

LEGENDA CENSIMENTO VEGETAZIONALE

- 1 ALBERI ISOLATI (con codice identificativo)
- 1 FILARI ARBORATI (con codice identificativo)
- 1 BOSCHI, BOSCHETTI E FORMAZIONI LINEARI (con codice identificativo)
- 1 BOSCHI, Dlgs 227/2001 (con codice identificativo)

PIANTA CHIAVE  
SCALA 1:10000

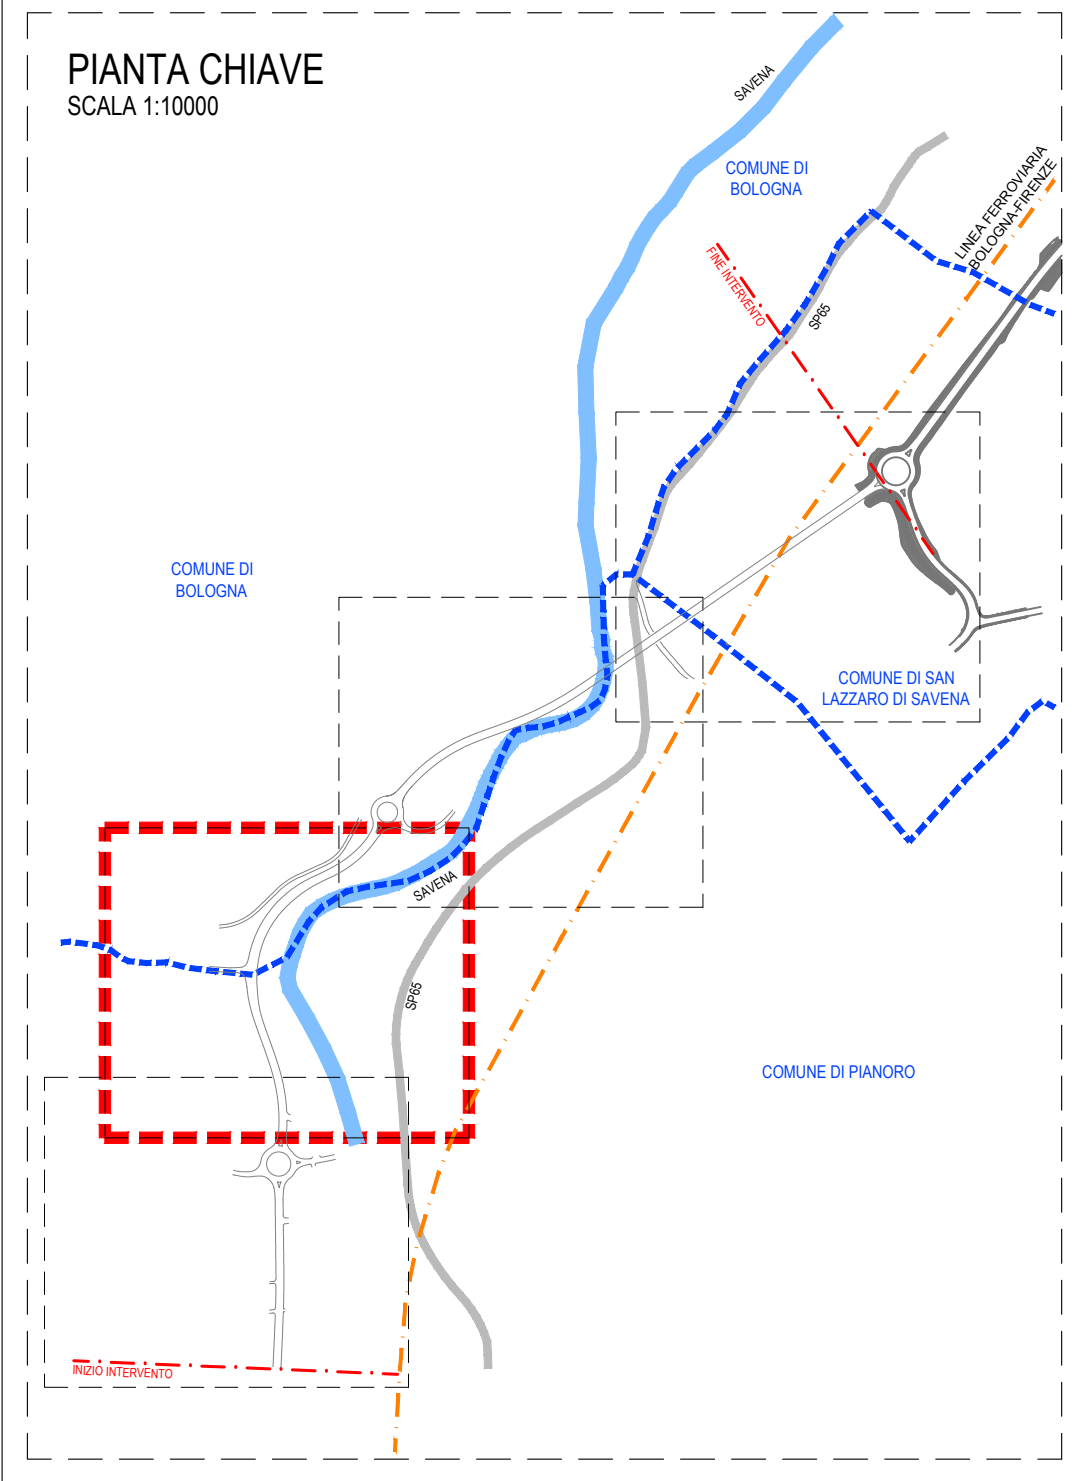

AREA SERVIZI TERRITORIALI METROPOLITANI  
Servizio Progettazione Costruzioni e Manutenzione Strade

INTERVENTO FINANZIATO NELL'AMBITO DEL PATTO PER BOLOGNA

VARIANTE ALLA S.P. 65 "DELLA FUTA"

NODO DI RASTIGNANO - 2° LOTTO DI COMPLETAMENTO  
TRATTO COMPRESO TRA SVINCOLO DI RASTIGNANO E PONTE DELLE OCHE  
NEI COMUNI DI SAN LAZZARO DI SAVENA, BOLOGNA E PIANORO

PROGETTO DEFINITIVO

ADDENDUM 6

CENSIMENTO VEGETAZIONALE

PLANIMETRIA CENSIMENTO SU PROGETTO 2/4

Arch. Camilla Alessi		Dott. Agr. Laura Cevenini Ord. Agr. Bologna N. 1060/9		Ordinatore 00	
CITTA' METROPOLITANA DI BOLOGNA		CITTA' METROPOLITANA DI BOLOGNA		SCALA: 1:500	
1114440001PD0000000000000000ADD060800		1114440001PD0000000000000000ADD060800		REVISIONE	
Ing. Giancarlo Guadagnoli		Ing. Roberto Pizzini		0	
Ord. Ing. Roberto Pizzini		Ing. Roberto Pizzini		1	
VERIFICATO		VERIFICATO		2	
REMATO		REMATO		3	
				4	

VISTO DEL PROPRIETARIO DELLE OPERE

IL RESPONSABILE UNICO DEL PROCEDIMENTO  
Ing. Pietro Lombardi