

COMUNE DI SAN
LAZZARO DI SAVENA

COMUNE DI
BOLOGNA

COMUNE DI
PIANORO

LEGENDA


- CONFINI COMUNALI
- LIMITE PRE-PARCO DEI GESSI BOLOGNESI
- LIMITE AREA TUTELATA AI SENSI DELLA LEGGE 1089/39
- VARIANTE DI RASTIGNANO - I STRALCIO
(APPALTATA NEL 2014 DA RF)

NOTA UNITÀ DI MISURA

Nel disegno sono state utilizzate le seguenti unità di misura:
Per le lunghezze nelle planimetrie e nei profili, METRI (se non diversamente specificato);
Per le lunghezze delle carpenterie e delle armature delle opere in c.a., CENTIMETRI (se non diversamente specificato);
Per le lunghezze delle opere metalliche, MILLIMETRI (se non diversamente specificato);
Per le quote altimetriche, METRI SUL LIVELLO DEL MARE (se non diversamente specificato);
Per gli angoli nei tracciamenti stradali (GRADI CENTESIMALI) (se non diversamente specificato);
Per gli angoli nelle opere d'arte, GRADI SESSAGESIMALI (se non diversamente specificato).

LEGENDA CENSIMENTO VEGETAZIONALE

- 1 ALBERI ISOLATI (con codice identificativo)
- 1 FILARI ARBORATI (con codice identificativo)
- 1 BOSCHI, BOSCHETTI E FORMAZIONI LINEARI
(con codice identificativo)
- 1 BOSCHI, Digs 227/2001
(con codice identificativo)

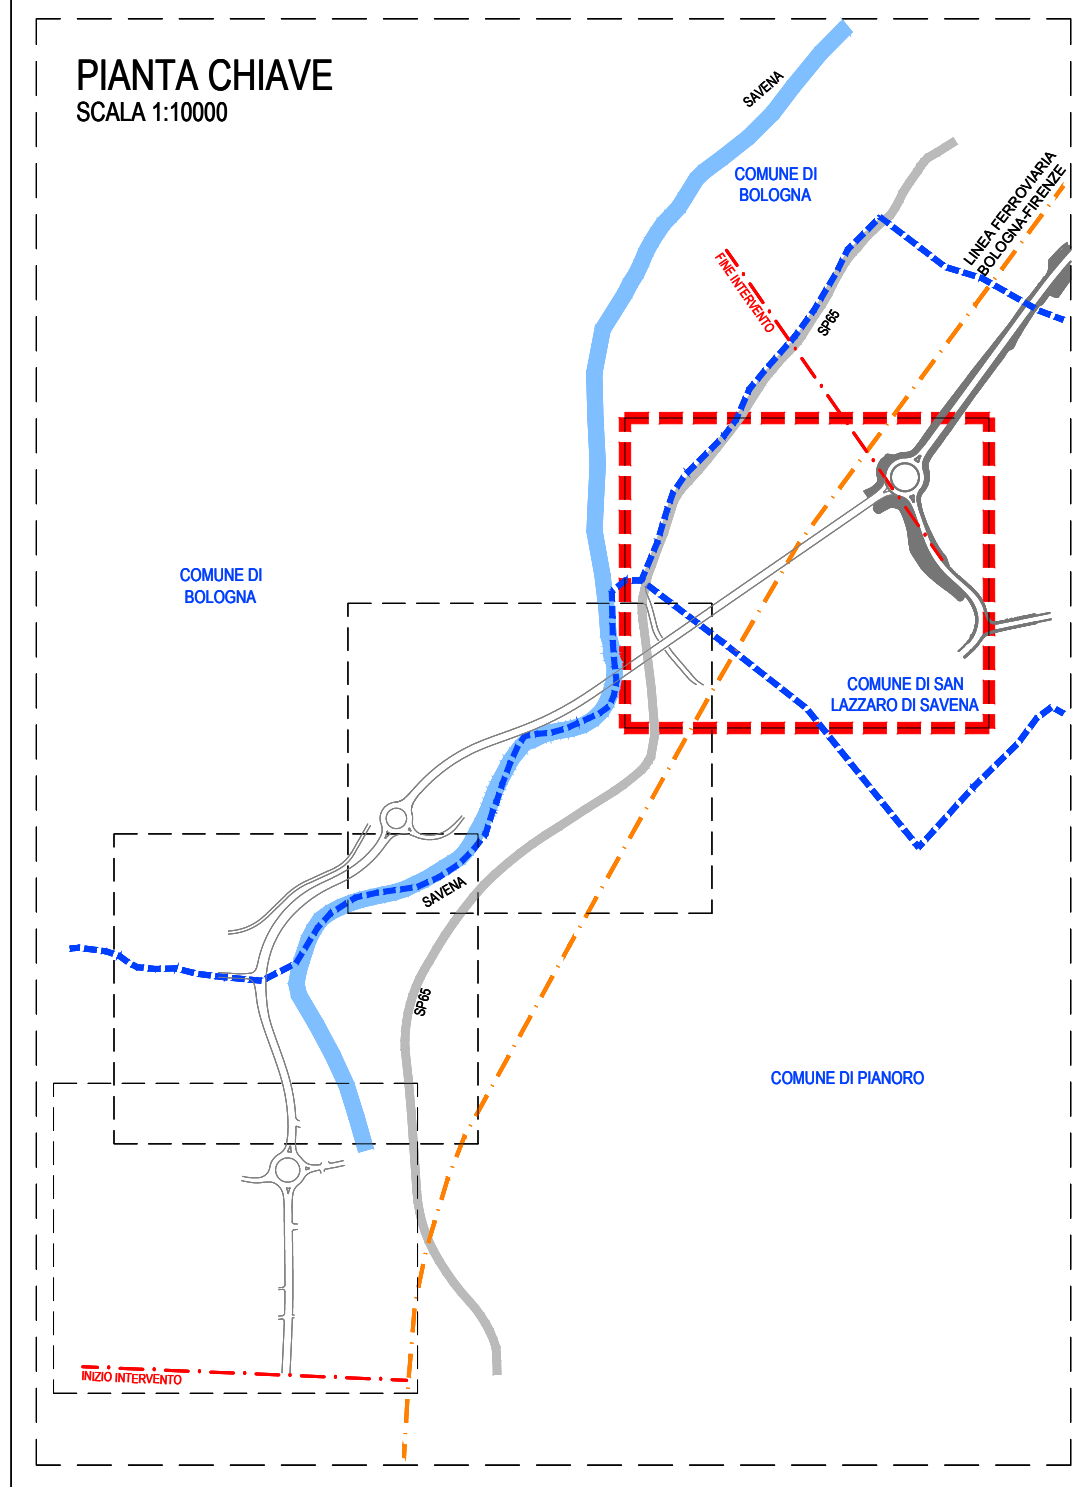

AREA SERVIZI TERRITORIALI METROPOLITANI
Servizio Progettazione Costruzioni e Manutenzione Strade

INTERVENTO FINANZIATO NELL'AMBITO DEL PATTO PER BOLOGNA

VARIANTE ALLA S.P. 65 "DELLA FUTA"

NODO DI RASTIGNANO - 2° LOTTO DI COMPLETAMENTO
TRATTO COMPRESO TRA SVINCOLO DI RASTIGNANO E PONTE DELLE OCHE
NEI COMUNI DI SAN LAZZARO DI SAVENA, BOLOGNA E PIANORO

PROGETTO DEFINITIVO

ADDENDUM 6

CENSIMENTO VEGETAZIONALE

PLANIMETRIA CENSIMENTO SU PROGETTO 4/4

Arch. Camilla Alessi		Dott. Agr. Laura Cevenini Ord. Agr. Bologna N. 1060/94		00	
1114440001		PD0000000000000000		ADD061000	
Ing. Giancarlo Guadagnoli		Ing. Roberto Pavesi		0	
Ord. Ing. Ravenna N. 1070/94		Ing. Roberto Pavesi		1	
REDAZIONE		VERIFICATO		2	
				3	
				4	

VISTO DEL PROPRIETARIO DELLE OPERE

IL RESPONSABILE UNICO DEL PROCEDIMENTO
Ing. Pietro Lunardi