



MAPPA CATASTALE (Foglio 23)
Scala 1:5000

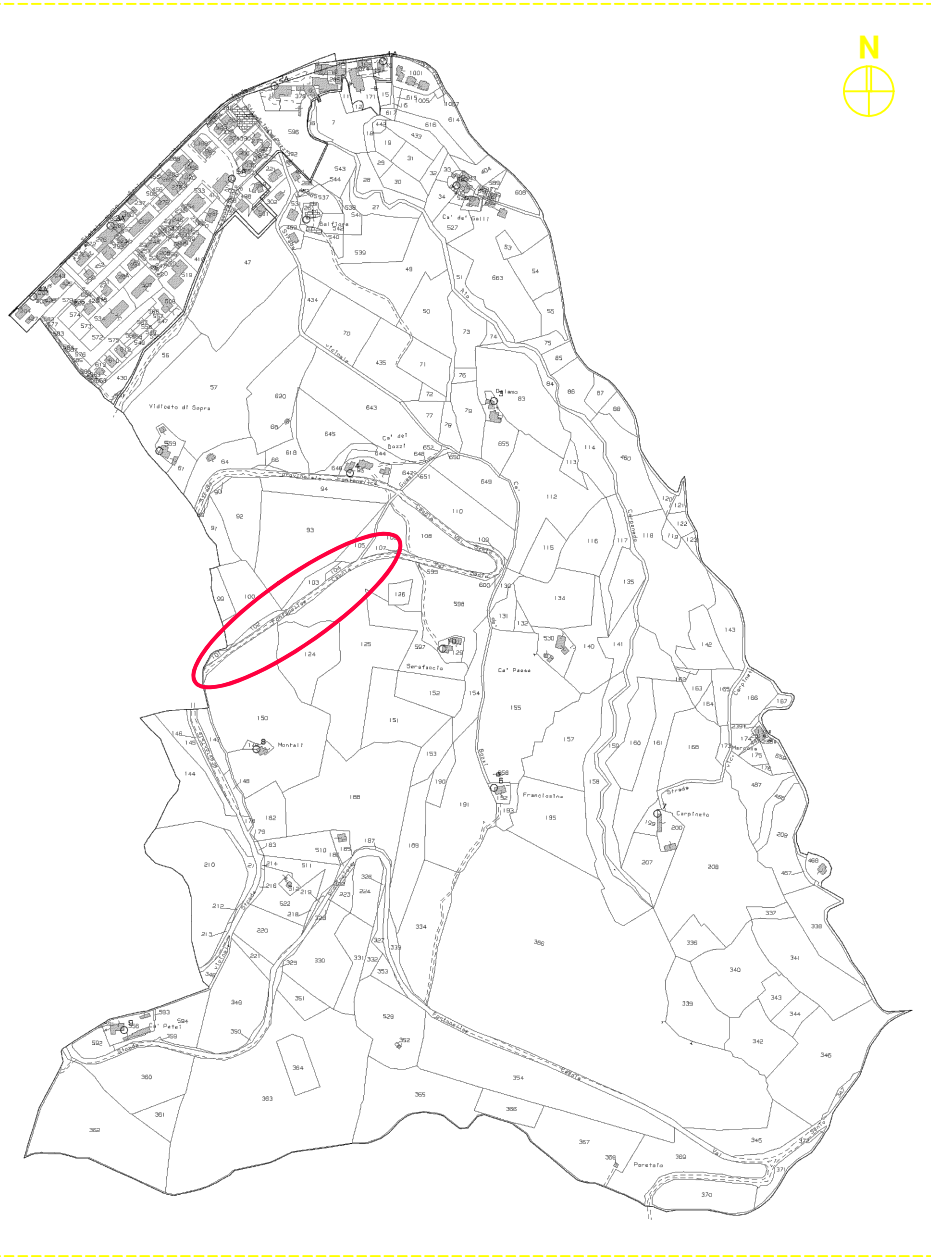

AREA DI ESPROPRIO
Scala 1:1000

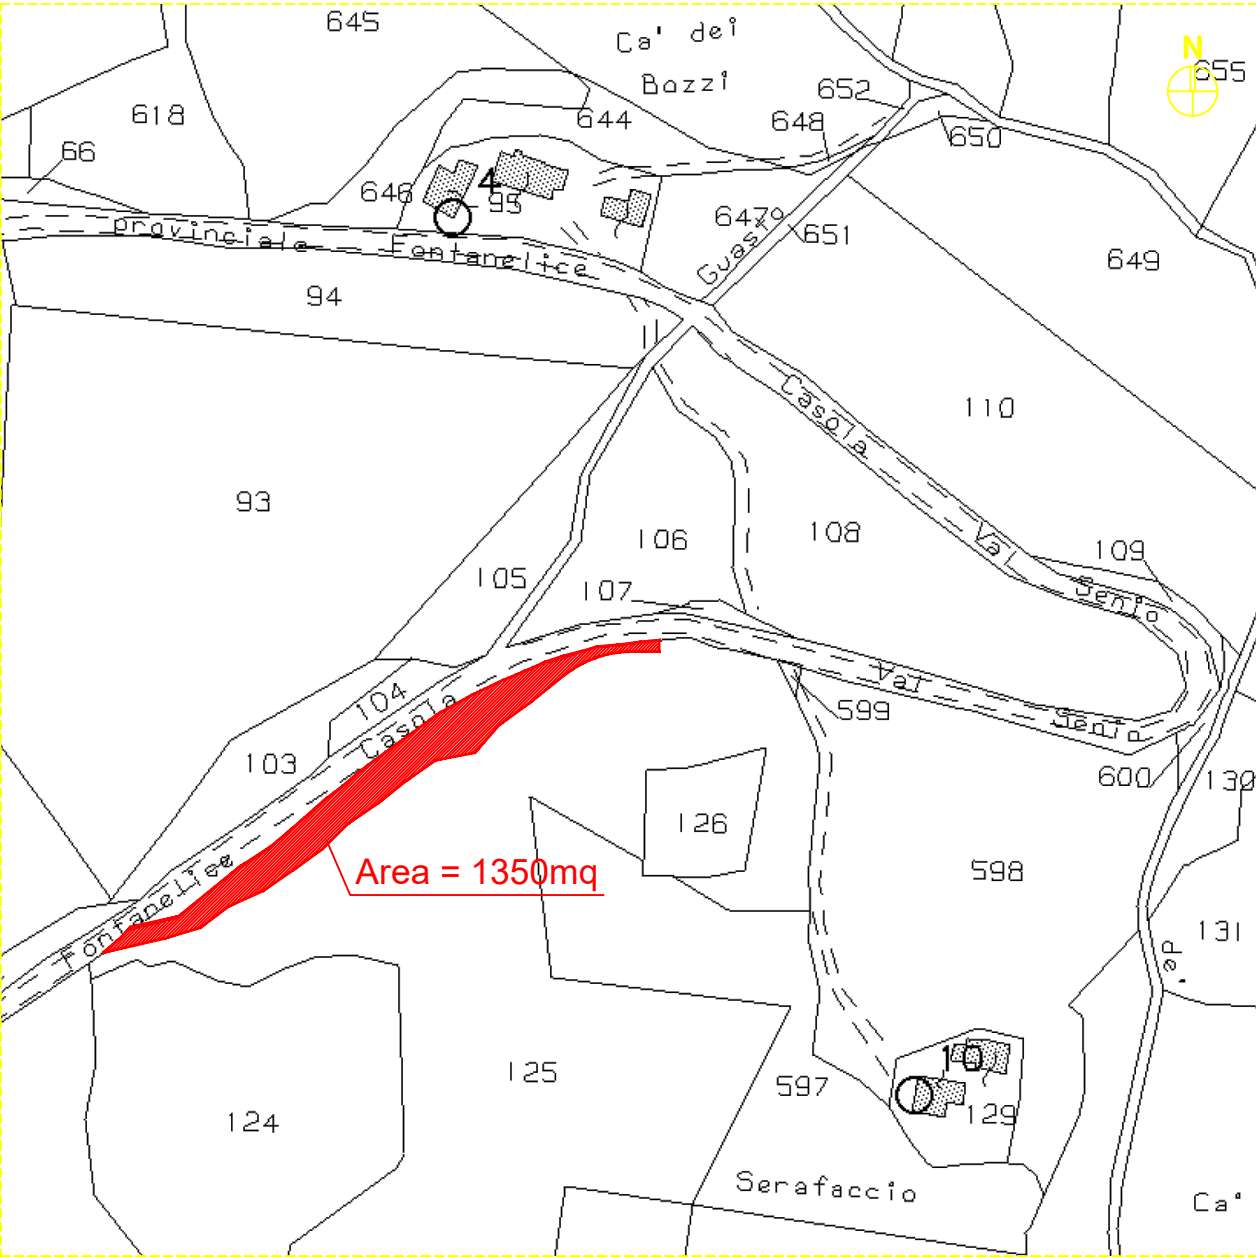

CITTÀ METROPOLITANA DI BOLOGNA
Area Sviluppo delle Infrastrutture
Settore Strade, Sicurezza e Ciclovie
U.O. Sicurezza Stradale
via San. felice, 25 - 40131 BOLOGNA

INTERVENTI DI MESSA IN SICUREZZA E RIPRISTINO DELLE STRADE PROVINCIALI
DEL TERRITORIO ALTO IMOLESE DISSESTATE A CAUSA DELL'ALLUVIONE DEL MAGGIO 2023

SP N.33 CASOLANA - COMUNE DI FONTANELICE



Area Sviluppo delle Infrastrutture
Settore Strade, Sicurezza e Ciclovie
U.O. Sicurezza Stradale
via San. felice, 25 - 40131 BOLOGNA

Responsabile Unico Procedimento:
Ing. MAURIZIO MARTELLI
Assistenza al RUP:
Ing. SARA DESTRO



Progettista e Direttore Lavori:
Prof. Ing. CLAUDIO COMASTRI
Assistenza alla Direzione Lavori:
Ing. ELIA COMASTRI



CITTÀ METROPOLITANA DI BOLOGNA		THESISENGINEERING	
RICHIESTE/APPLICAZIONI		PROGETTO E DIREZIONE LAVORI	
ELABORATO/OWN BY		DATA/DATE	
FIRMA/SIGNATURE		FIRMA/SIGNATURE	
PROGETTO		REVISIONE	
ESPROPRI		02/09/2024	
PLANIMENTRIA DI ESPROPRIO		D10	