




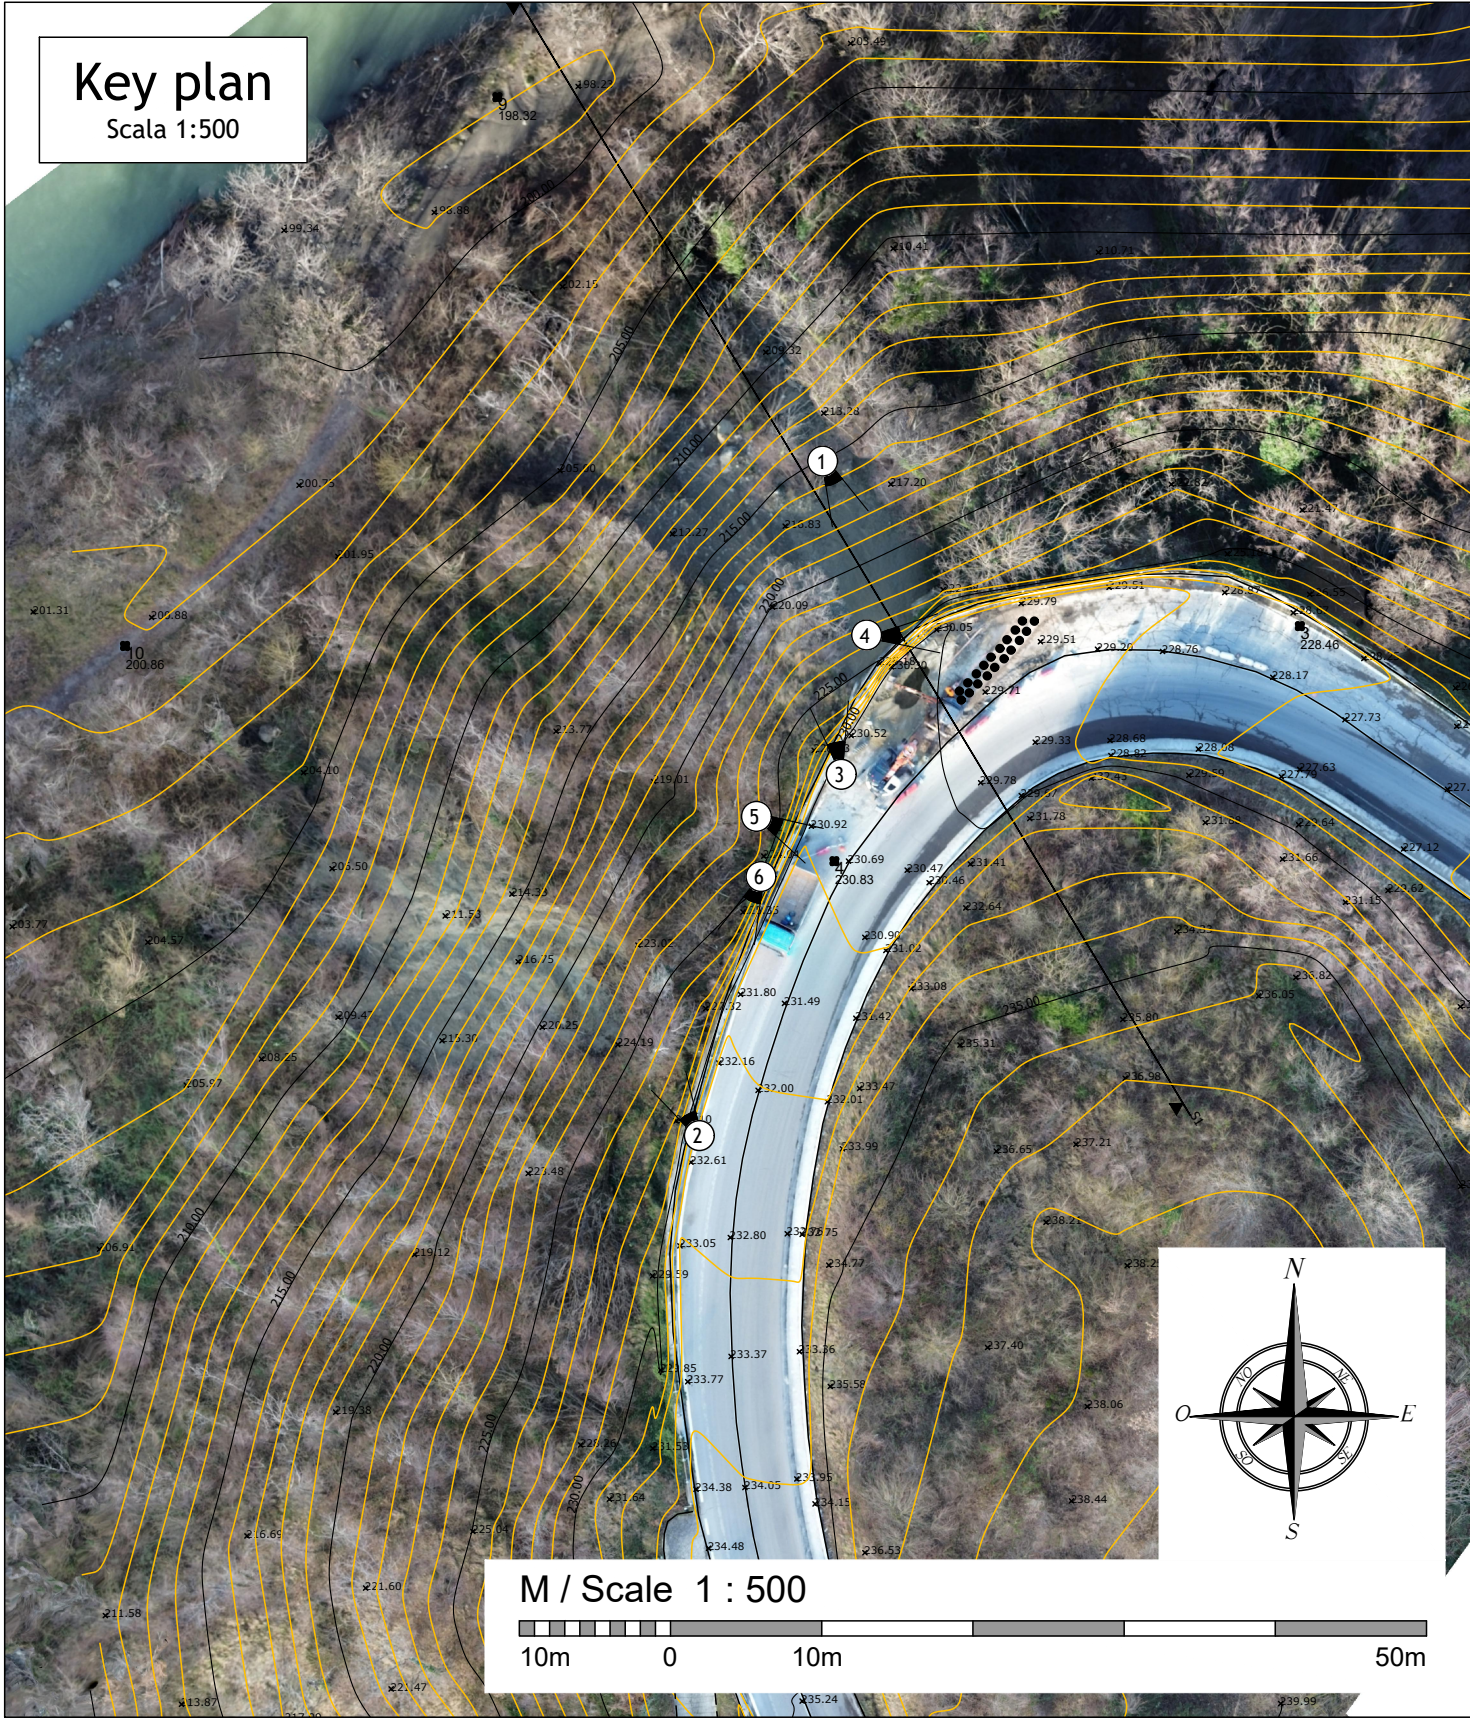

CITTÀ
METROPOLITANA
DI BOLOGNA

AREA SERVIZI TERRITORIALI METROPOLITANI

STRADA SP610 LAVORO LAVORI DI RIPRISTINO DEFINITIVO DELLA SEDE STRADALE E DELLE SCARPATE DI MONTE E DI VALLE DELLA S.P. 610 SELICE O MONTANARA IMOLESE IN COMUNE DI CASTEL DEL RIO E DELLA S.P. 14 IN COMUNE DI IMOLA CUP C27H24001080001 CIG B2D78DC2BB			Settore Strade e Sicurezza	
ELABORATO Inquadramento Documentazione fotografica			PROGETTO ESECUTIVO	
PROGETTAZIONE GENERALE E SPECIALISTICA SOIL ENGINEERING SRL Dott. Ing. Massimo Maffei Dott. Ing. Luigi Albert Dott. Ing. Lucio Garassino Dott. Geol. Fabio Staffini (Integrazione attività specialistiche e coordinatore per la sicurezza)				
RESPONSABILE UNICO DEL PROCEDIMENTO Dott. Ing. Lucia Molica Franco				
SUPPORTO AL RUP Dott. Ing. Stefania Cintura				
B			SCALA	TAV./ELAB Nr.
A	MAGGIO 2025	EMISSIONE		402-A
REV.	DATA	MODIFICA		
QUESTO DISEGNO E LA RELATIVA INVENZIONE SONO DI PROPRIETÀ DELL'AMMINISTRAZIONE NON NE È CONSENTITO L'UTILIZZO SE NON SU ESPLICITA AUTORIZZAZIONE OGNI DIRITTO A TALE RIGUARDO È ESPRESSAMENTE RISERVATO ED ESCLUSIVO				

CMD8-001-00-005-402-A.dwg