


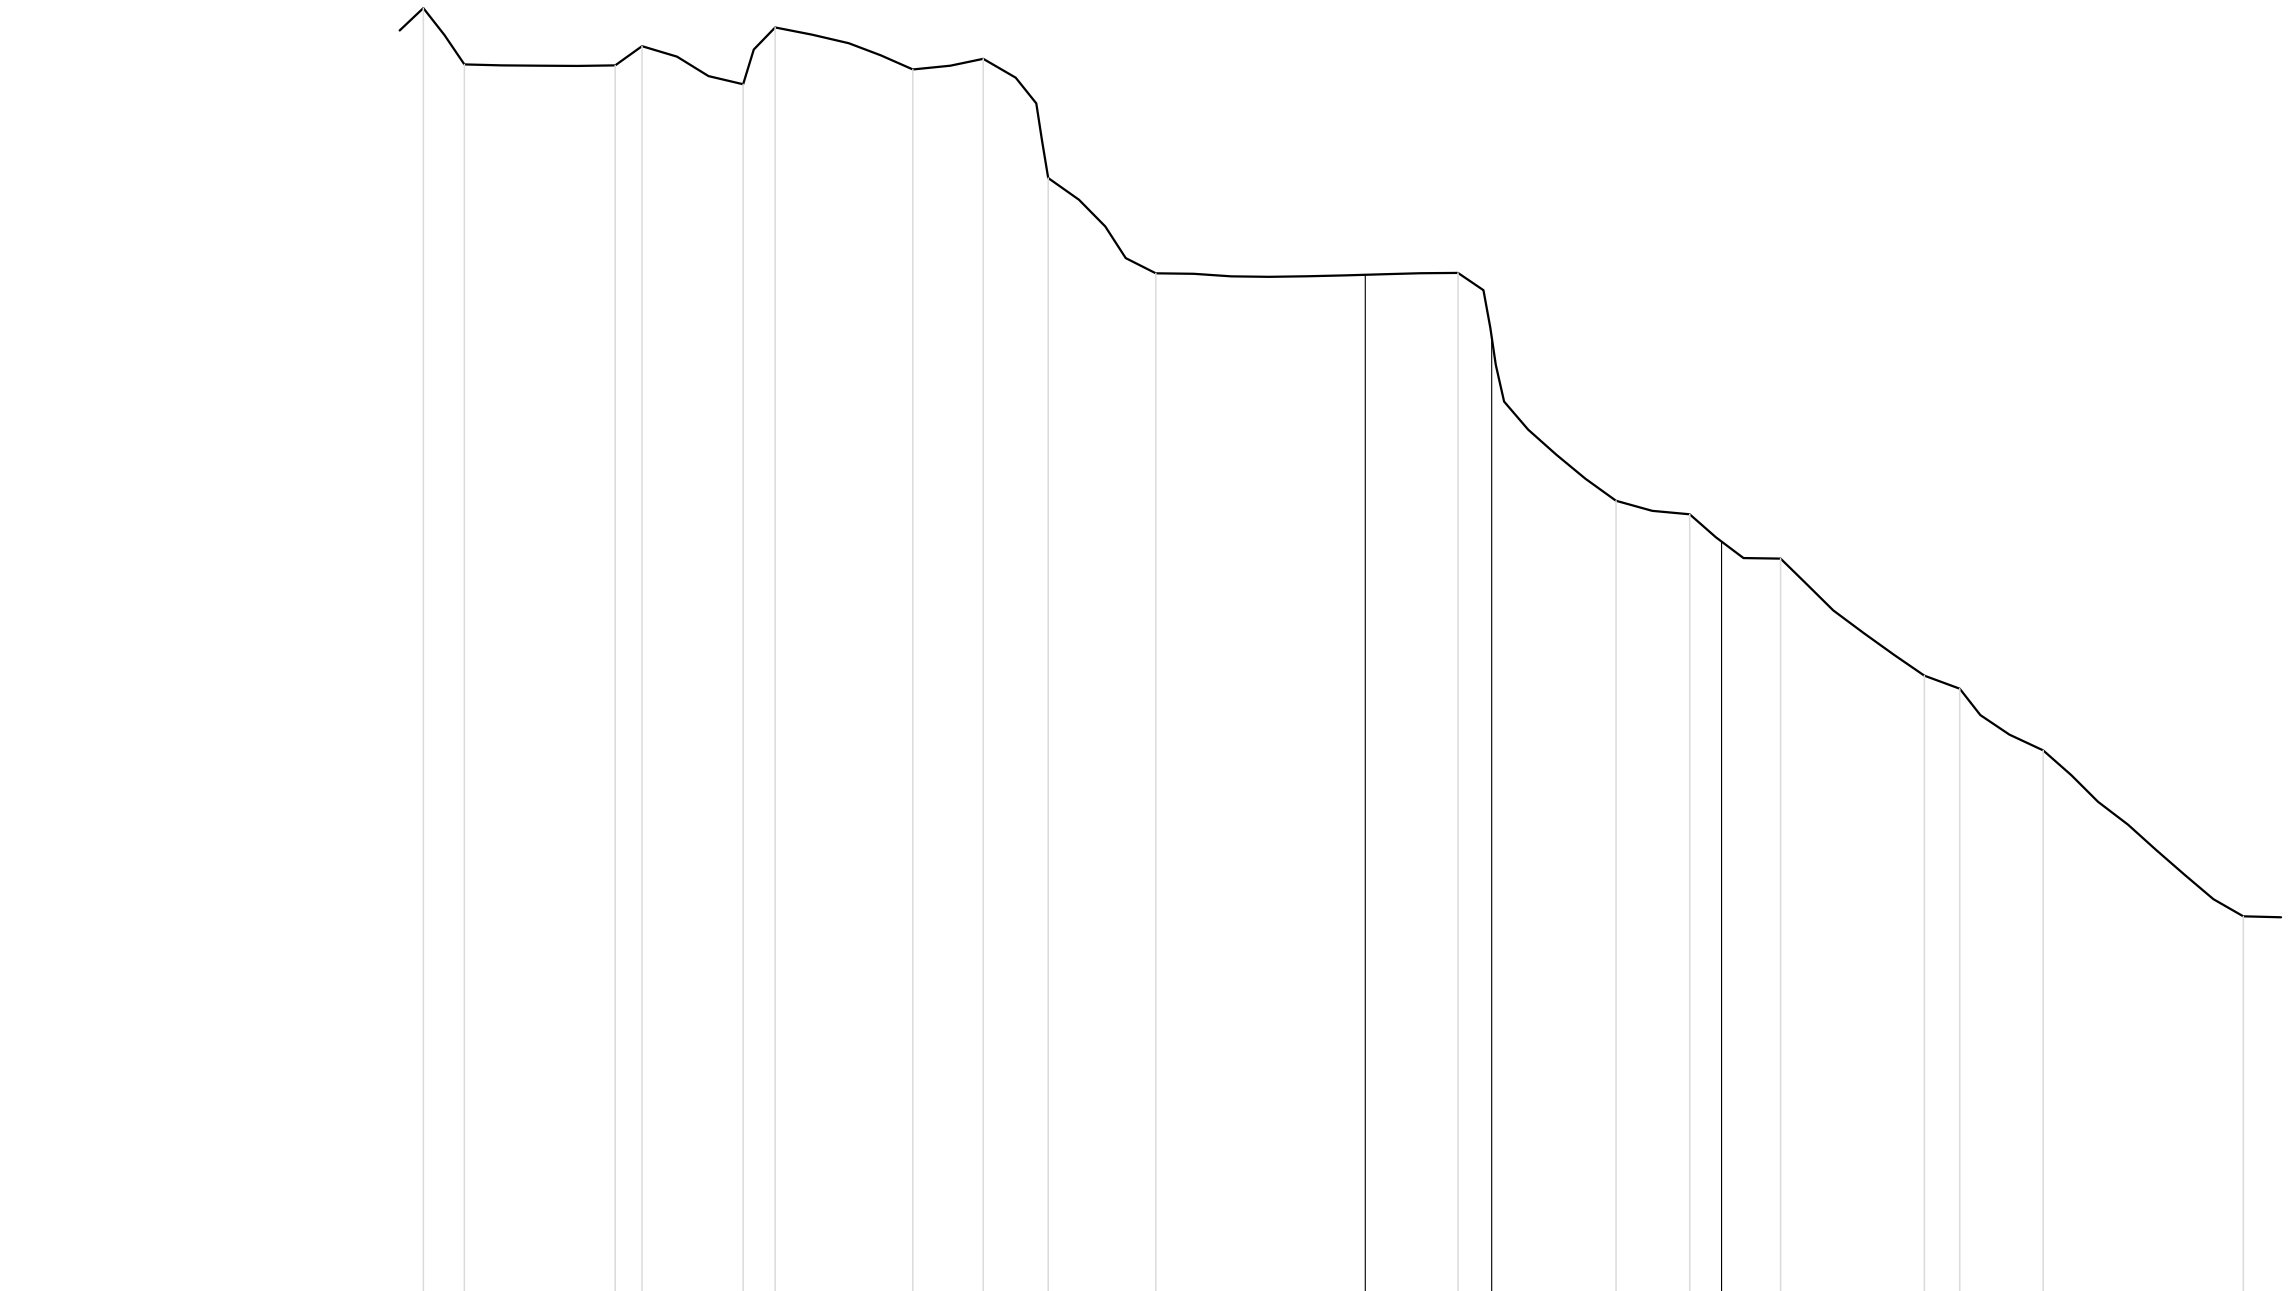


SEZIONE 12

200	200
200	200
DISTANZE PROGRESSIVE	-27.78
DISTANZE PARZIALI	2.66
QUOTE	240.9



SEZIONE 13

200	200
200	200
DISTANZE PROGRESSIVE	-28.26
DISTANZE PARZIALI	1.09
QUOTE	239.31

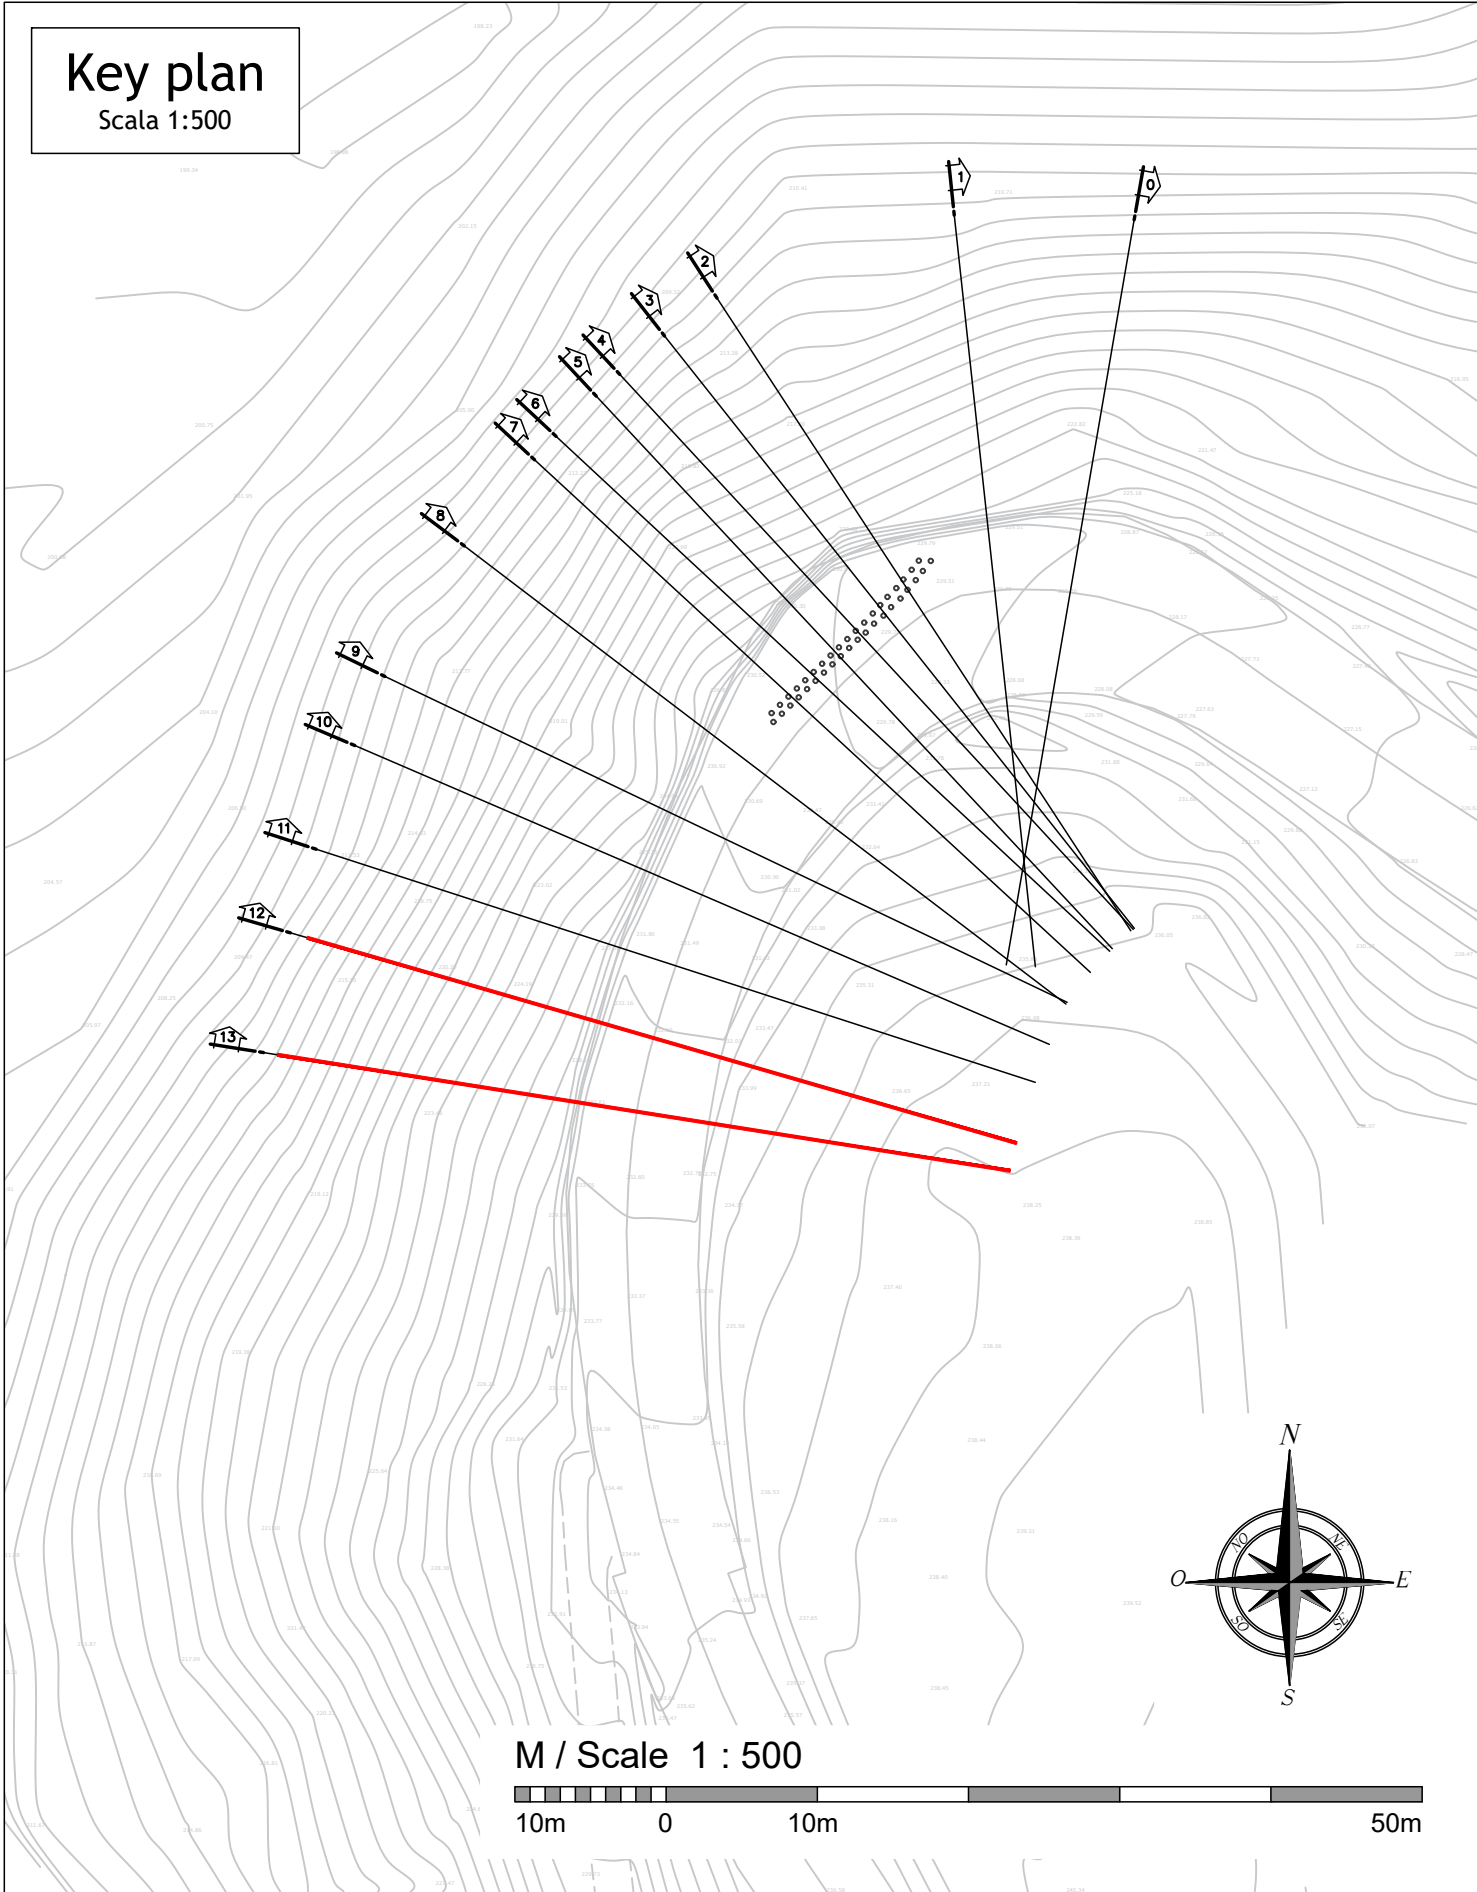



CITTÀ
METROPOLITANA
DI BOLOGNA

AREA SERVIZI TERRITORIALI METROPOLITANI

STRADA SP610		Settore Strade e Sicurezza	
LAVORO LAVORI DI RIPRISTINO DEFINITIVO DELLA SEDE STRADALE E DELLE SCARPATE DI MONTE E DI VALLE DELLA S.P. 610 SELICE O MONTANARA IMOLESE IN COMUNE DI CASTEL DEL RIO E DELLA S.P. 14 IN COMUNE DI IMOLA CUP C27H24001080001 CIG B2D7BDC2BB			
ELABORATO Parte Specialistica Stato di Fatto Sezioni Tavola 4 di 4		PROGETTO ESECUTIVO	
PROGETTAZIONE GENERALE E SPECIALISTICA SOIL ENGINEERING SRL Dott. Ing. Massimo Maffei Dott. Ing. Luigi Albert Dott. Ing. Lucio Garassino Dott. Geol. Fabio Staffini (Integrazione attività specialistiche e coordinatore per la sicurezza)			
RESPONSABILE UNICO DEL PROCEDIMENTO Dott. Ing. Lucia Molica Franco			
SUPPORTO AL RUP Dott. Ing. Stefania Cintura			
B		SCALA	TAV./ELAB Nr.
A	MAGGIO 2025	EMISSIONE	505-A
REV.	DATA	MODIFICA	
QUESTO DISEGNO E LA RELATIVA INVENZIONE SONO DI PROPRIETA' DELL'AMMINISTRAZIONE NON NE E' CONSENTITO L'UTILIZZO SE NON SU ESPLICITA AUTORIZZAZIONE OGNI DIRITTO A TALE RIGUARDO E' ESPRESSAMENTE RISERVATO ED ESCLUSIVO			

CMB-001-00-005-505-A-Ing