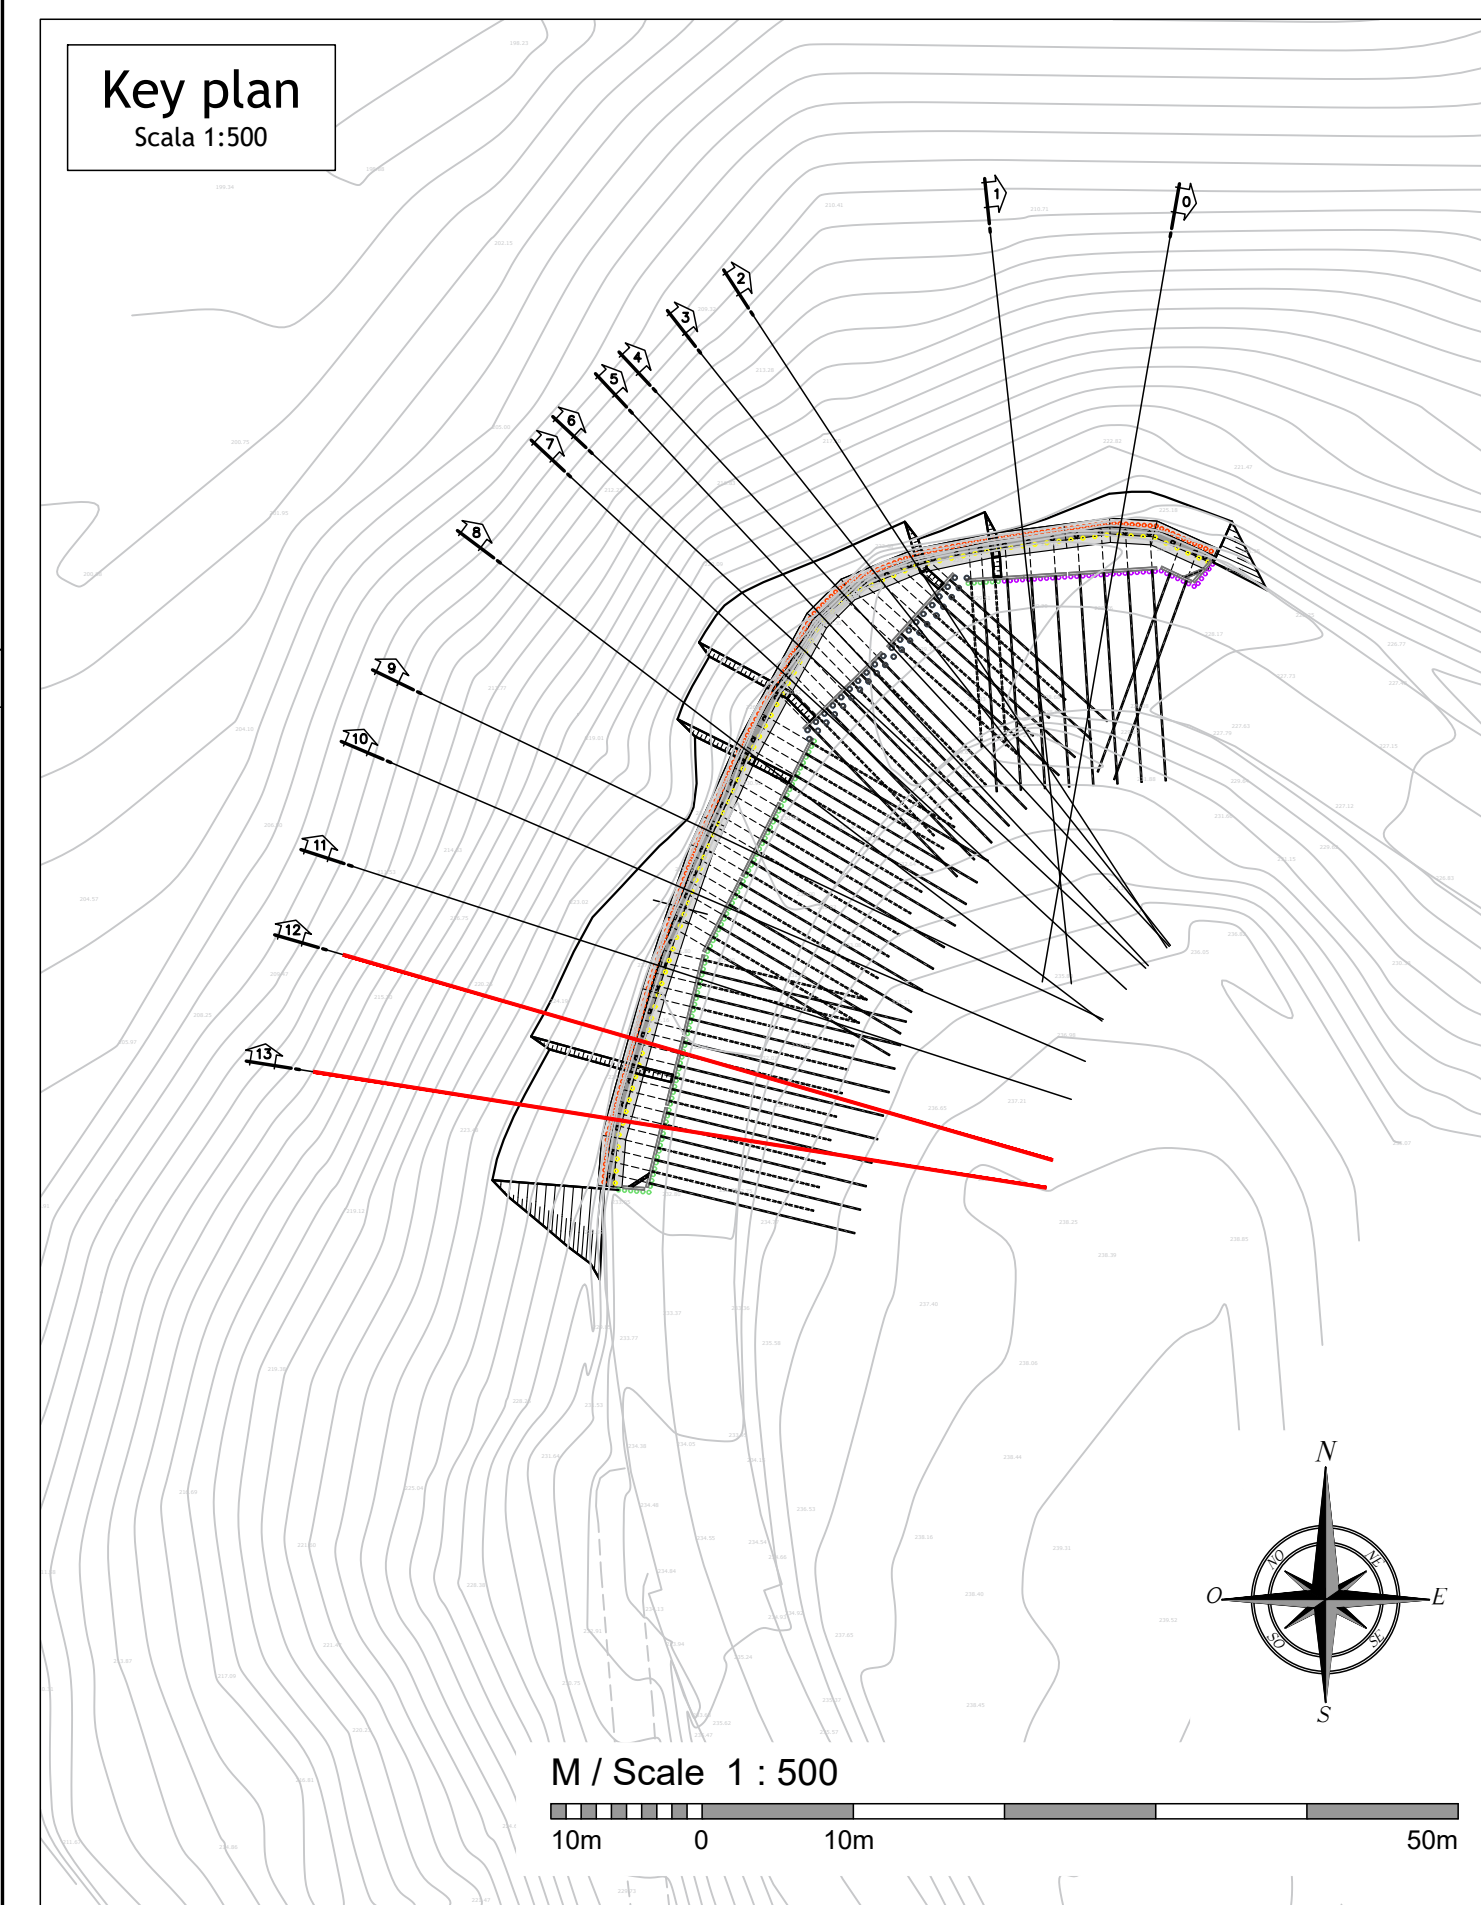
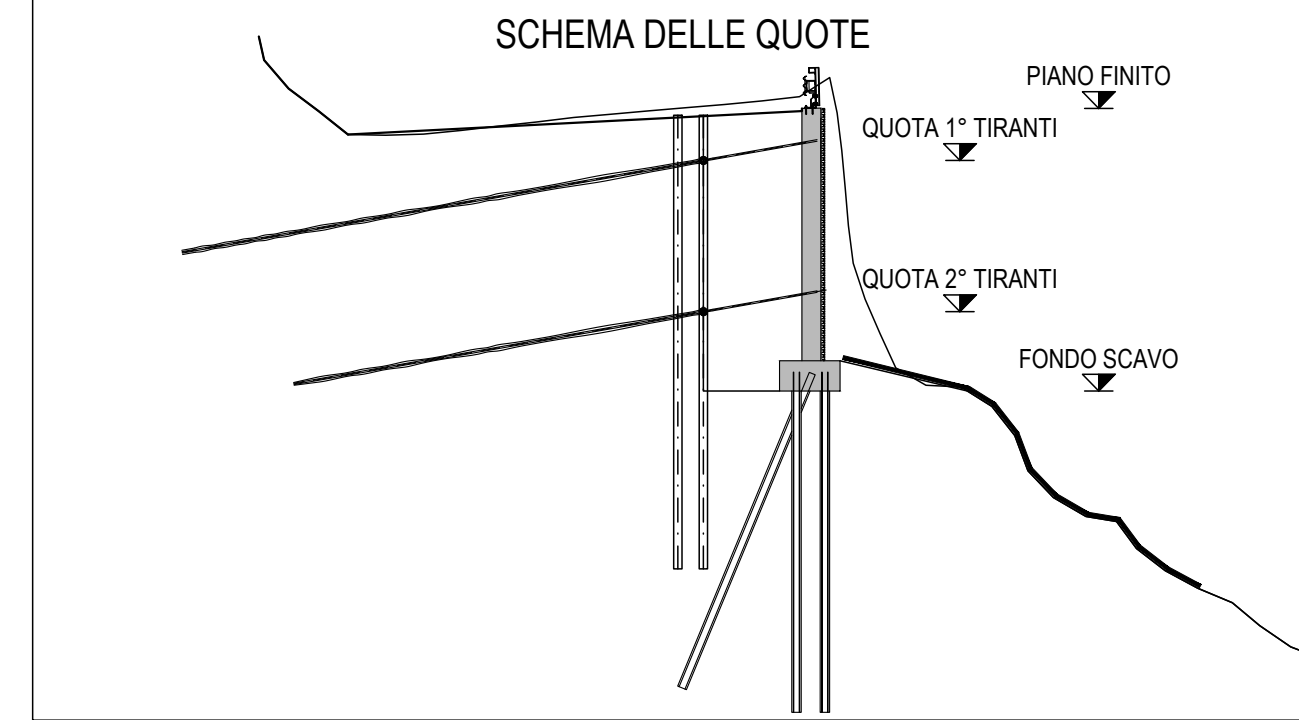


SEZIONE 12

[illegible]

SEZIONE 13

[illegible]

NOTE

— RINFORZO E CONSOLIDAMENTO DEL VERSANTE (VEDERE ELABORATO SPECIFICO)



**CITTÀ
METROPOLITANA
DI BOLOGNA**

AREA SERVIZI TERRITORIALI METROPOLITANI

STRADA SP610			Settore Strade e Sicurezza	
LAVORO LAVORI DI RIPRISTINO DEFINITIVO DELLA SEDE STRADALE E DELLE SCARPATE DI MONTE E DI VALLE DELLA S.P. 610 SELICE O MONTANARA IMOLESE IN COMUNE DI CASTEL DEL RIO E DELLA S.P. 14 IN COMUNE DI IMOLA CUP C27H24001080001 CIG B2D7BDC2B8				
ELABORATO Parte Specialistica Stato di Progetto Sezioni Tavola 4 di 4			PROGETTO ESECUTIVO	
PROGETTAZIONE GENERALE E SPECIALISTICA SOIL ENGINEERING SRL Dott. Ing. Massimo Maffei Dott. Ing. Luigi Albert Dott. Ing. Lucio Garassino Dott. Geol. Fabio Staffini (integrazione attività specialistiche e coordinatore per la sicurezza)				
RESPONSABILE UNICO DEL PROCEDIMENTO Dott. Ing. Lucia Molica Franco SUPPORTO AL RUP Dott. Ing. Stefania Cintura				
B			SCALA	TAV./ELAB N°.
A	MAGGIO 2025	EMISSIONE	1:200	605-A
REV.	DATA	MODIFICA		

QUESTO DISEGNO E LA RELATIVA INVENZIONE SONO DI PROPRIETA' DELL'AMMINISTRAZIONE
NON NE E' CONSENTITO L'UTILIZZO SE NON SU ESPLICITA AUTORIZZAZIONE
OGNI DIRITTO A TALE RIGUARDO E' ESPRESSAMENTE RISERVATO ED ESCLUSIVO

CMDB-001-DD-DIS-602-605-A.4w