


SCALA 1:20

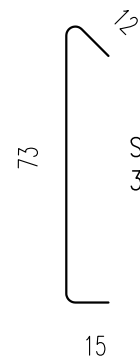

MICROPALI DI FONDAZIONE E MICROPALI BERLINESE PROVVISORIALE

Acciaio per tubolare di armatura

- Classe di resistenza, S355H (EN10219-1 / EN10210-1)
- Classe di resilienza, JR
- Tensione di snervamento, $f_{yk} = 355 \text{ MPa}$ ($t \leq 40,0\text{mm}$)
- Tensione di rottura, $f_{ua} = 510 \text{ MPa}$ ($t \leq 40,0\text{mm}$)

Miscela cementizia (Cementazione definitiva)

NOTA: Qualora previsto dal Fabbrikante del sistema autoporforante, dovranno adottarsi miscele con caratteristiche superiori

- Classe di resistenza, S460
- Classe di resilienza, J0
- Forza di snervamento, $F_{0,2nom} = 400 \text{ kN}$
- Forza di rottura, $F_{t, nom} = 470 \text{ kN}$

È ammesso l'utilizzo esclusivamente di sistemi in possesso del CVT del CSLLP o di marcatura CE sulla base di Valutazione Tecnica Europea


Calcestruzzo a prestazione garantita

- Classe di resistenza, C32/40
- Classe di esposizione, XC4 (UNI EN 206-1)
- Classe di consistenza, S4
- Diametro max aggregati, $d_{max} = 20 \text{ mm}$
- Copriferro, $c = 45 \text{ mm}$

PROFILATI METALLICI A SEZIONE APERTA


- classe di resistenza, S355 UNI EN 10025-2
- classe di resilienza, JR
- tensione di snervamento, $f_{yk} = 355 \text{ MPa}$
- tensione di rottura, $f_{uB} = 510 \text{ MPa}$

NOTA: Per quanto non specificato riferirsi alla "Relazione sui materiali strutturali"

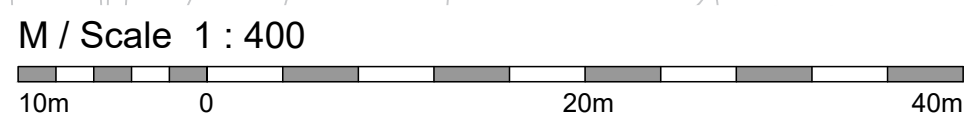

(ancoraggio al muro in c.a.)

SCALA 1:10

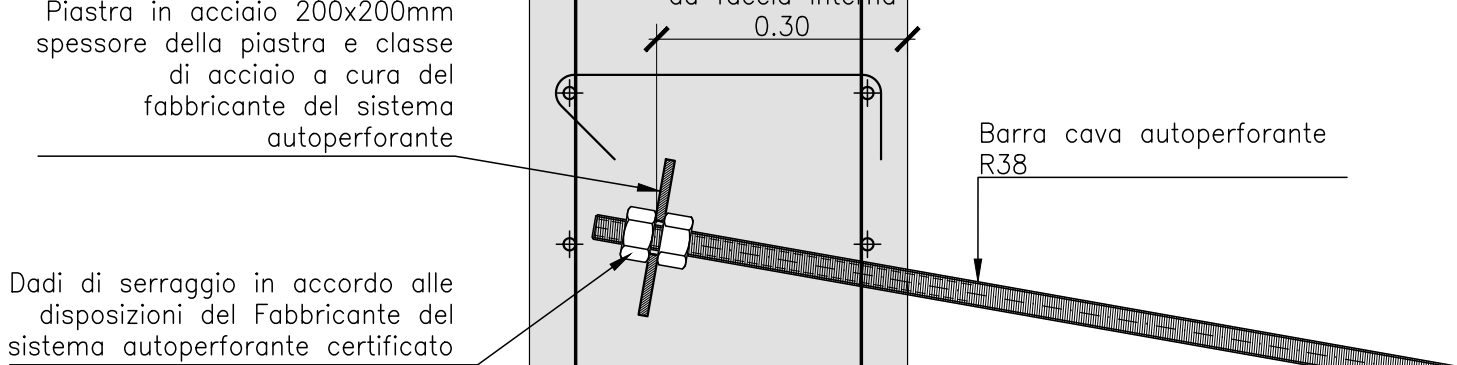

SP610

LAVORO

LAVORI DI RIPRISTINO DEFINITIVO DELLA SEDE STRADALE
E DELLE SCARPATE DI MONTE E DI VALLE DELLA S.P. 610
SELICE O MONTANARA IMOLESE IN COMUNE DI CASTEL DEL
RIO E DELLA S.P. 14 IN COMUNE DI IMOLA

ELABORATO	Parte Specialistica Stato di Progetto Ricostruzione muro di contenimento Carpenterie e armature	PROGETTO ESECUTIVO
-----------	--	-----------------------

PROGETTAZIONE GENERALE E SPECIALISTICA

SOIL ENGINEERING SRL

Dott. Ing. Massimo Maffei

Dott. Ing. Luigi Albert

Dott. Ing. Lucio Garassino

Dott. Geol. Fabio Staffini (Integrazione attività specialistiche e coordinatore per la sicurezza)

RESPONSABILE UNICO DEL PROCEDIMENTO
Dott. Ing. Lucia Molica Franco

SUPPORTO AL RUP
Dott. Ing. Stefania Cintura

B			SCALA	TAV/ELAB N°.
A	MAGGIO 2025	EMISSIONE	1:20	713-A
REV.	DATA	MODIFICA		

QUESTO DISEGNO E LA RELATIVA INVENZIONE SONO DI PROPRIETA' DELL'AMMINISTRAZIONE
NON NE E' CONSENTITO L'UTILIZZO SE NON SU ESPLICITA AUTORIZZAZIONE
OGNI DIRITTO A TALE RIGUARDO E' ESPRESSAMENTE RISERVATO ED ESCLUSIVO