

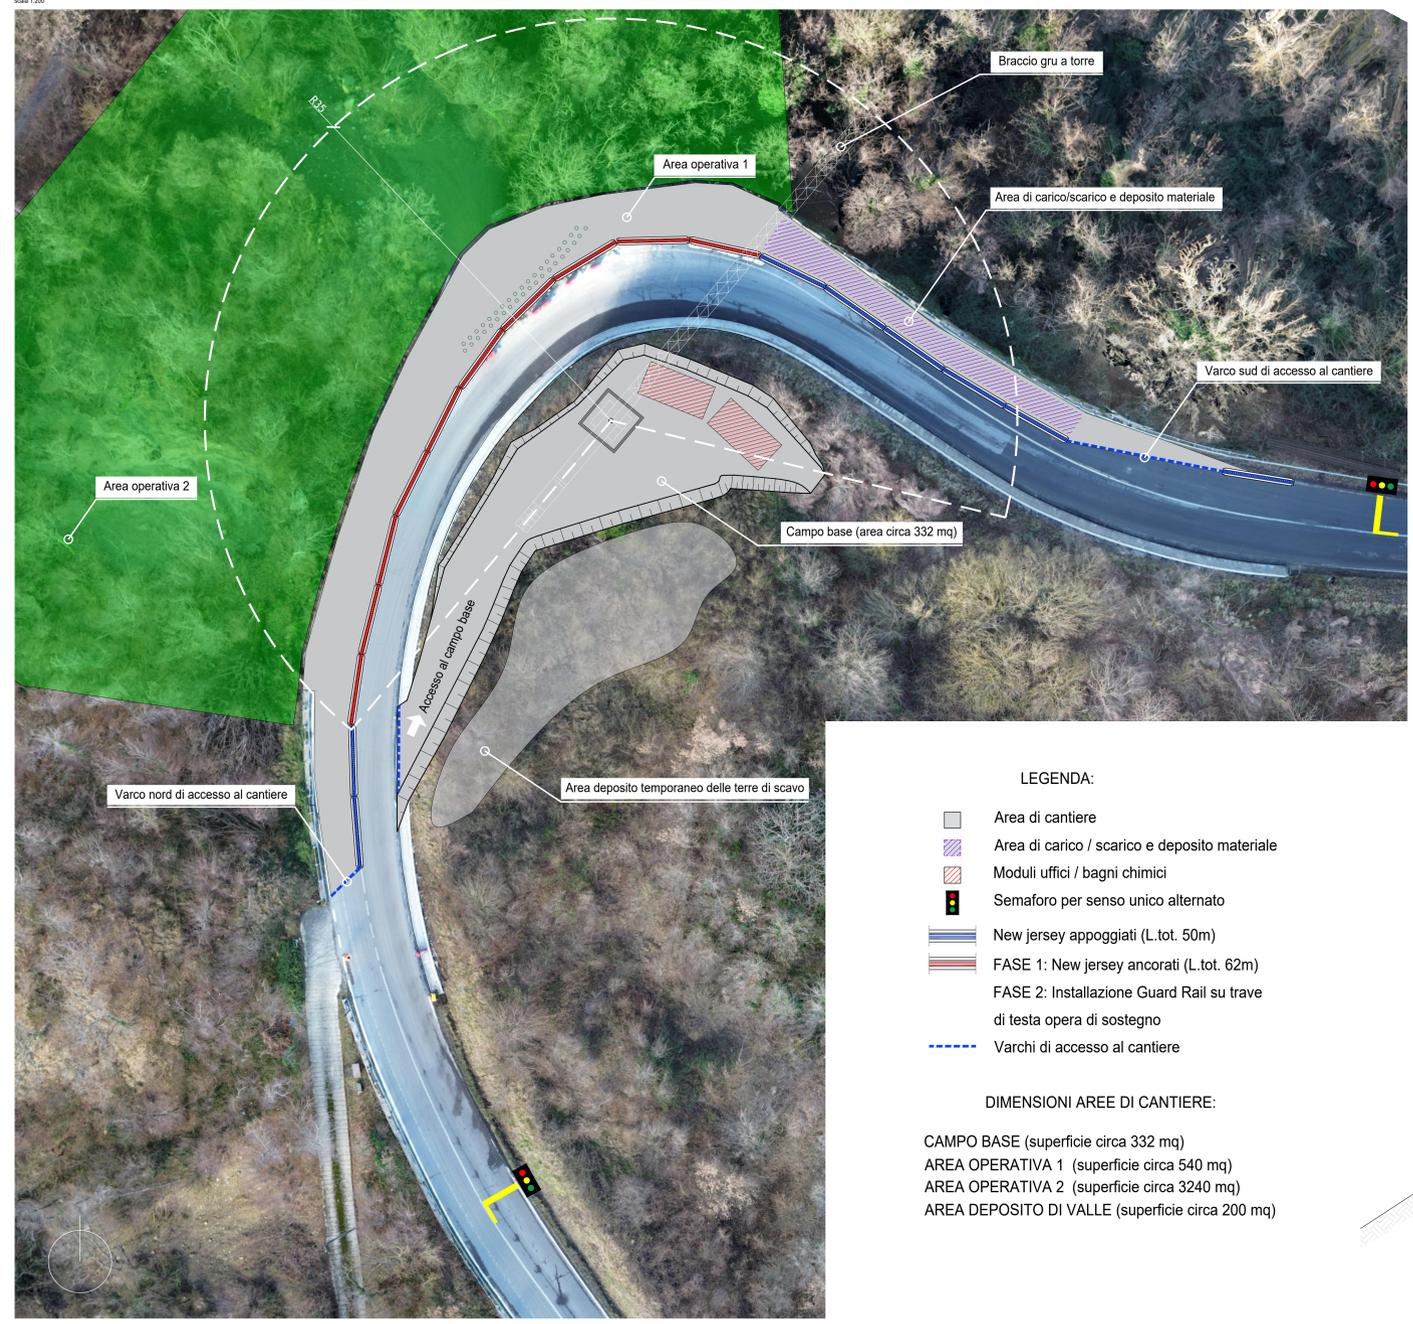
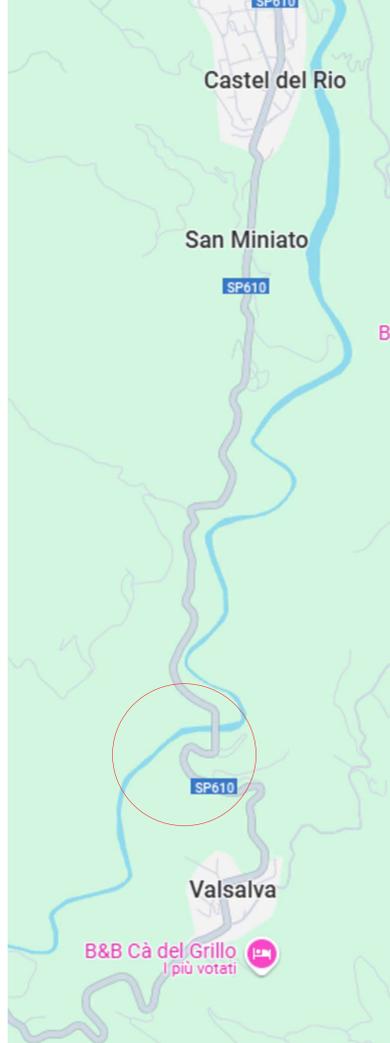


AREA OPERATIVA 1-2
Scala 1:200

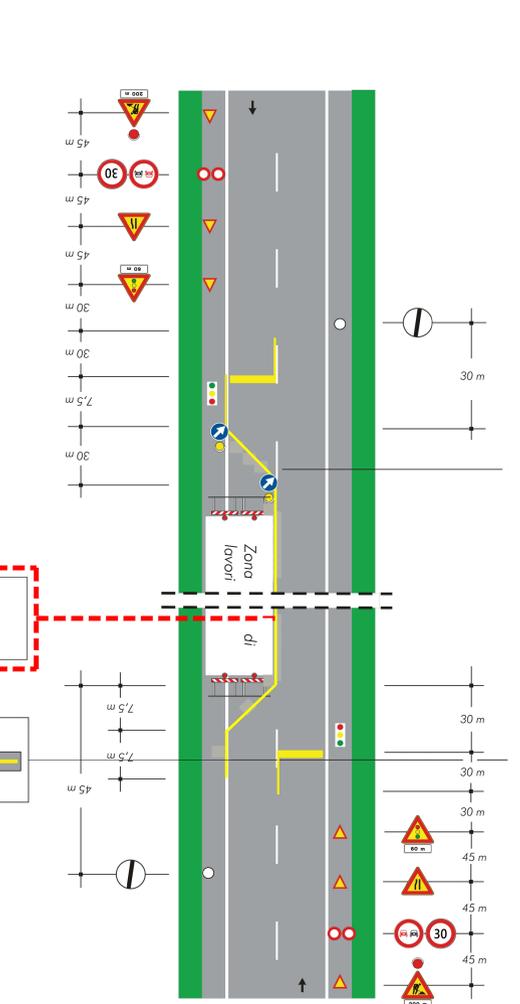

- LEGENDA:**
- Area di cantiere
 - Area di carico / scarico e deposito materiale
 - Moduli uffici / bagni chimici
 - Semaforo per senso unico alternato
 - New jersey appoggiati (L.tot. 50m)
 - FASE 1: New jersey ancorati (L.tot. 62m)
 - FASE 2: Installazione Guard Rail su trave di testa opera di sostegno
 - Varchi di accesso al cantiere
- DIMENSIONI AREE DI CANTIERE:**
- CAMPO BASE (superficie circa 332 mq)
 - AREA OPERATIVA 1 (superficie circa 540 mq)
 - AREA OPERATIVA 2 (superficie circa 3240 mq)
 - AREA DEPOSITO DI VALLE (superficie circa 200 mq)

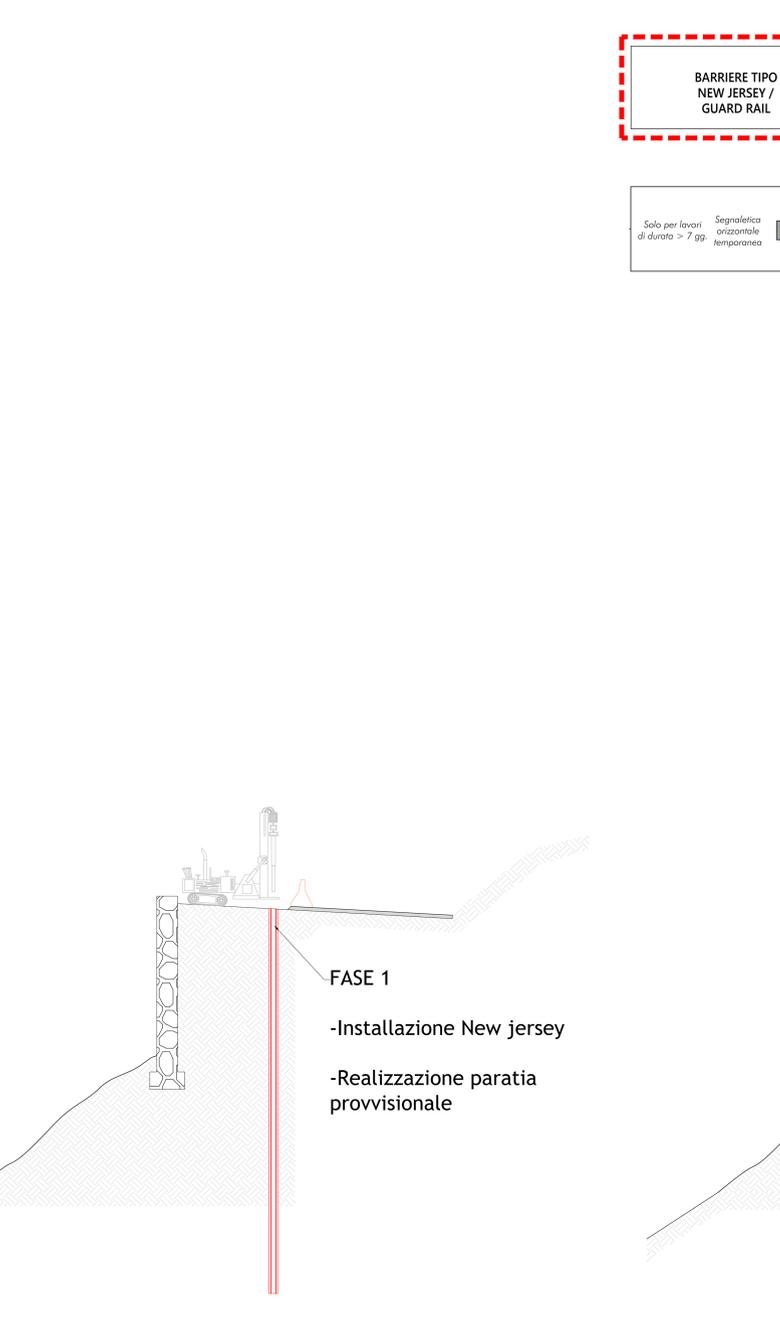

 CITTÀ METROPOLITANA DI BOLOGNA AREA SERVIZI TERRITORIALI METROPOLITANE	
STRADA SP610 LAVORI DI RIPRISTINO DEFINITIVO DELLA SEDE STRADALE E DELLE SCARPATE DI MONTE E DI VALLE DELLA S.P. 610 SELICE O MONTANARA IMOLESE IN COMUNE DI CASTEL DEL RIO E DELLA S.P. 14 IN COMUNE DI IMOLA CUP C27H24001080001 CIG 620780C288	Settore Strade e S... S...
ELABORATO Sicurezza Organizzazione aree di cantiere	PROGR... ESECU...
PROGETTAZIONE GENERALE E SPECIALISTICA SOIL ENGINEERING SRL Dot. Ing. Massimo Maffei Dot. Ing. Luigi Albert Dot. Ing. Lucio Garassino Dot. Geol. Fabio Stafforini (integrazione attività specialistiche e coordinatore per la sicurezza)	
RESPONSABILE UNICO DEL PROCEDIMENTO Dot. Ing. Lucia Molica Franco	
SUPPORTO AL RUP Dot. Ing. Stefania Cintura	
B A MAGGIO 2025 EMISSIONE	SCALA VARIE
QUESTO DISEGNO E LA RELATIVA INVENZIONE SONO DI PROPRIETA' DELL'AMMINISTRAZIONE. NON NE E' CONSENTITO L'UTILIZZO SE NON SU ESPLICITA' AUTORIZZAZIONE. OGNI DIRITTO A TALE RIGUARDO E' ESPRESSAMENTE RISERVATO ED ESCLUSIVO.	